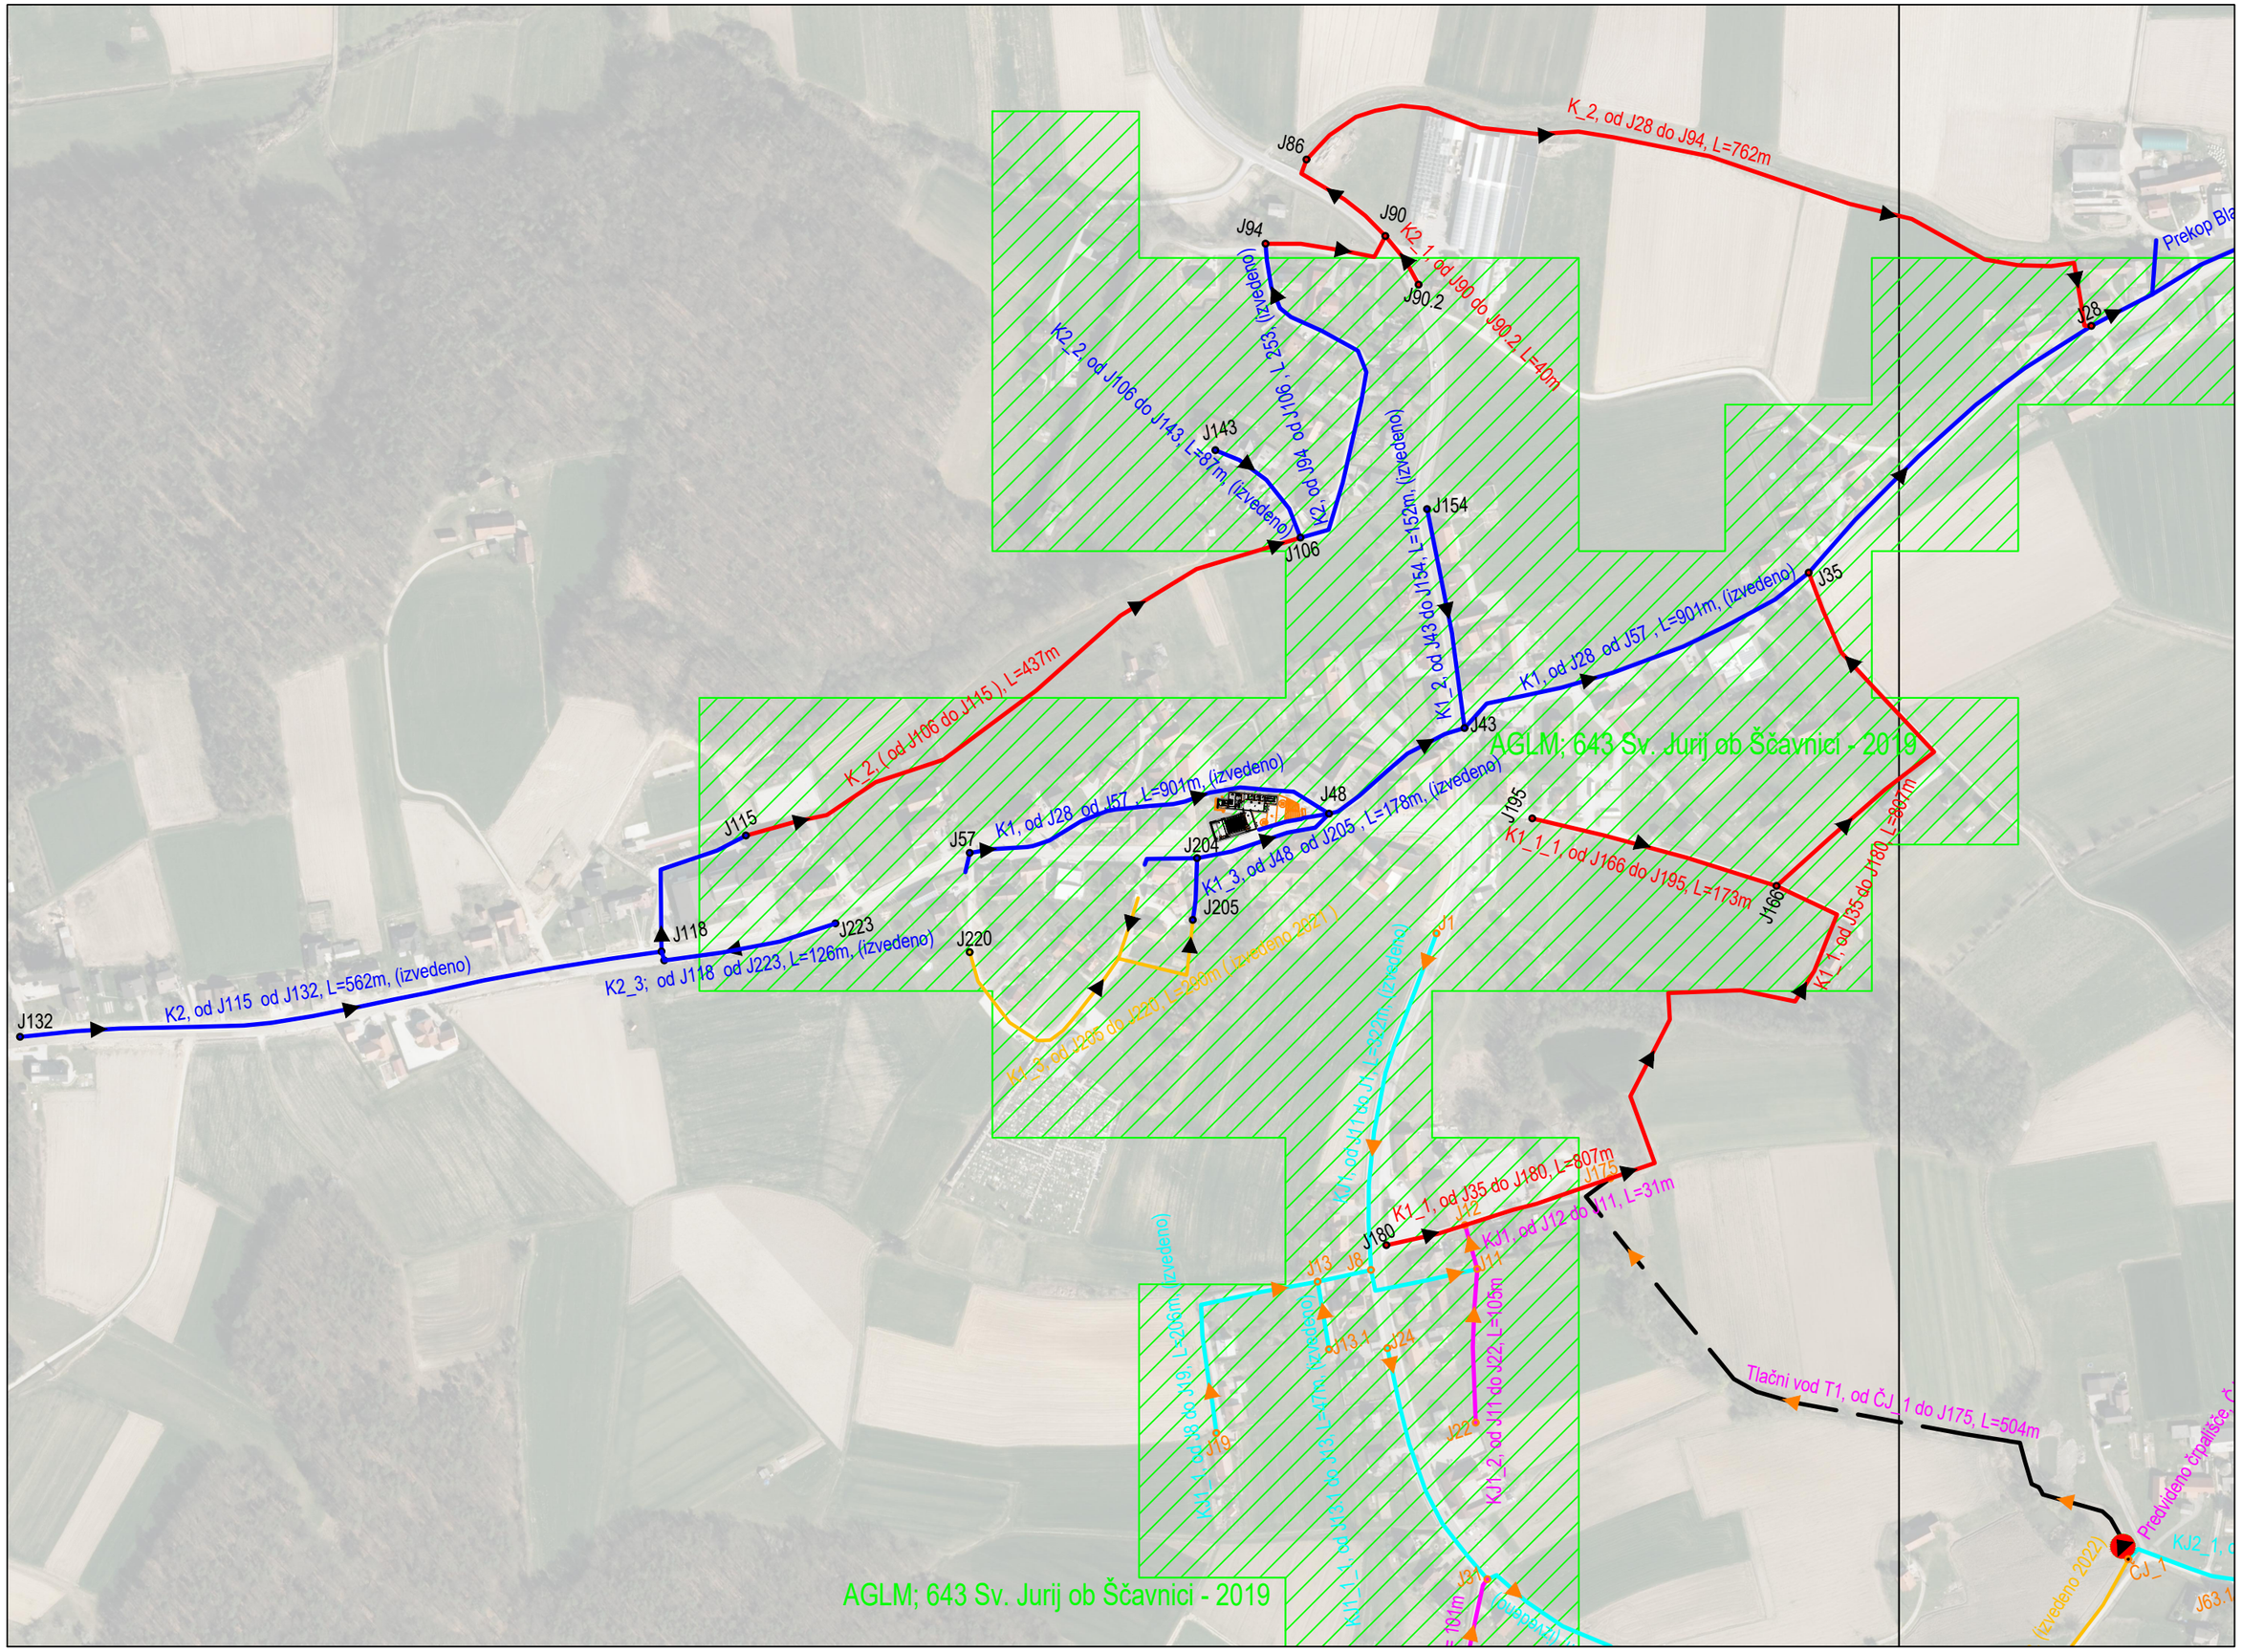

K_2, od J28 do J94, L=762m
J86
J90
J94
K2_1 od J90 do J90.2, L=40m
J90.2
J28
Prekop Bla
K2_2 od J106 do J143, L=81m, (izvedeno)
J143
(izvedeno) K2_2, od J106 do J94
J106
J154
K_2_(od J106 do J115), L=437m
K1_2, od J43 do J154, L=152m, (izvedeno)
J35
K1, od J28 od J57 , L=901m, (izvedeno)
J43
AGLM; 643 Sv. Jurij ob Ščavnici - 2019
J115
J57
K1, od J28 od J57 , L=901m, (izvedeno)
J48
J204
K1_3, od J48 od J205 , L=178m, (izvedeno)
J205
J195
K1_1_1, od J166 do J195, L=173m
J166
K1_1, od J35 do J180, L=807m
J118
J223
J220
K2_3; od J118 od J223, L=126m, (izvedeno)
K1_3, od J220 do J205, L=286m (izvedeno 2021)
J132
K2, od J115 od J132, L=562m, (izvedeno)
J7
K1_1_1, od J11 do J7, L=392m (izvedeno)
J180
K1_1, od J35 do J180, L=807m
J175
J12
KJ1, od J12 do J11, L=31m
J73
J8
KJ1_1, od J8 do J19, L=226m, (izvedeno)
J73.1
KJ24
J19
KJ1_1_1, od J13.1 do J13, L=47m, (izvedeno)
J11
KJ1_2, od J11 do J22, L=105m
J22
Tlačni vod T1, od ČJ_1 do J175, L=504m
J7
(izvedeno 2021) K1_1_1, od J7 do J7, L=631m
Predvideno črpališče, Č
KJ2_1, o
ČJ_1
J63.1
AGLM; 643 Sv. Jurij ob Ščavnici - 2019