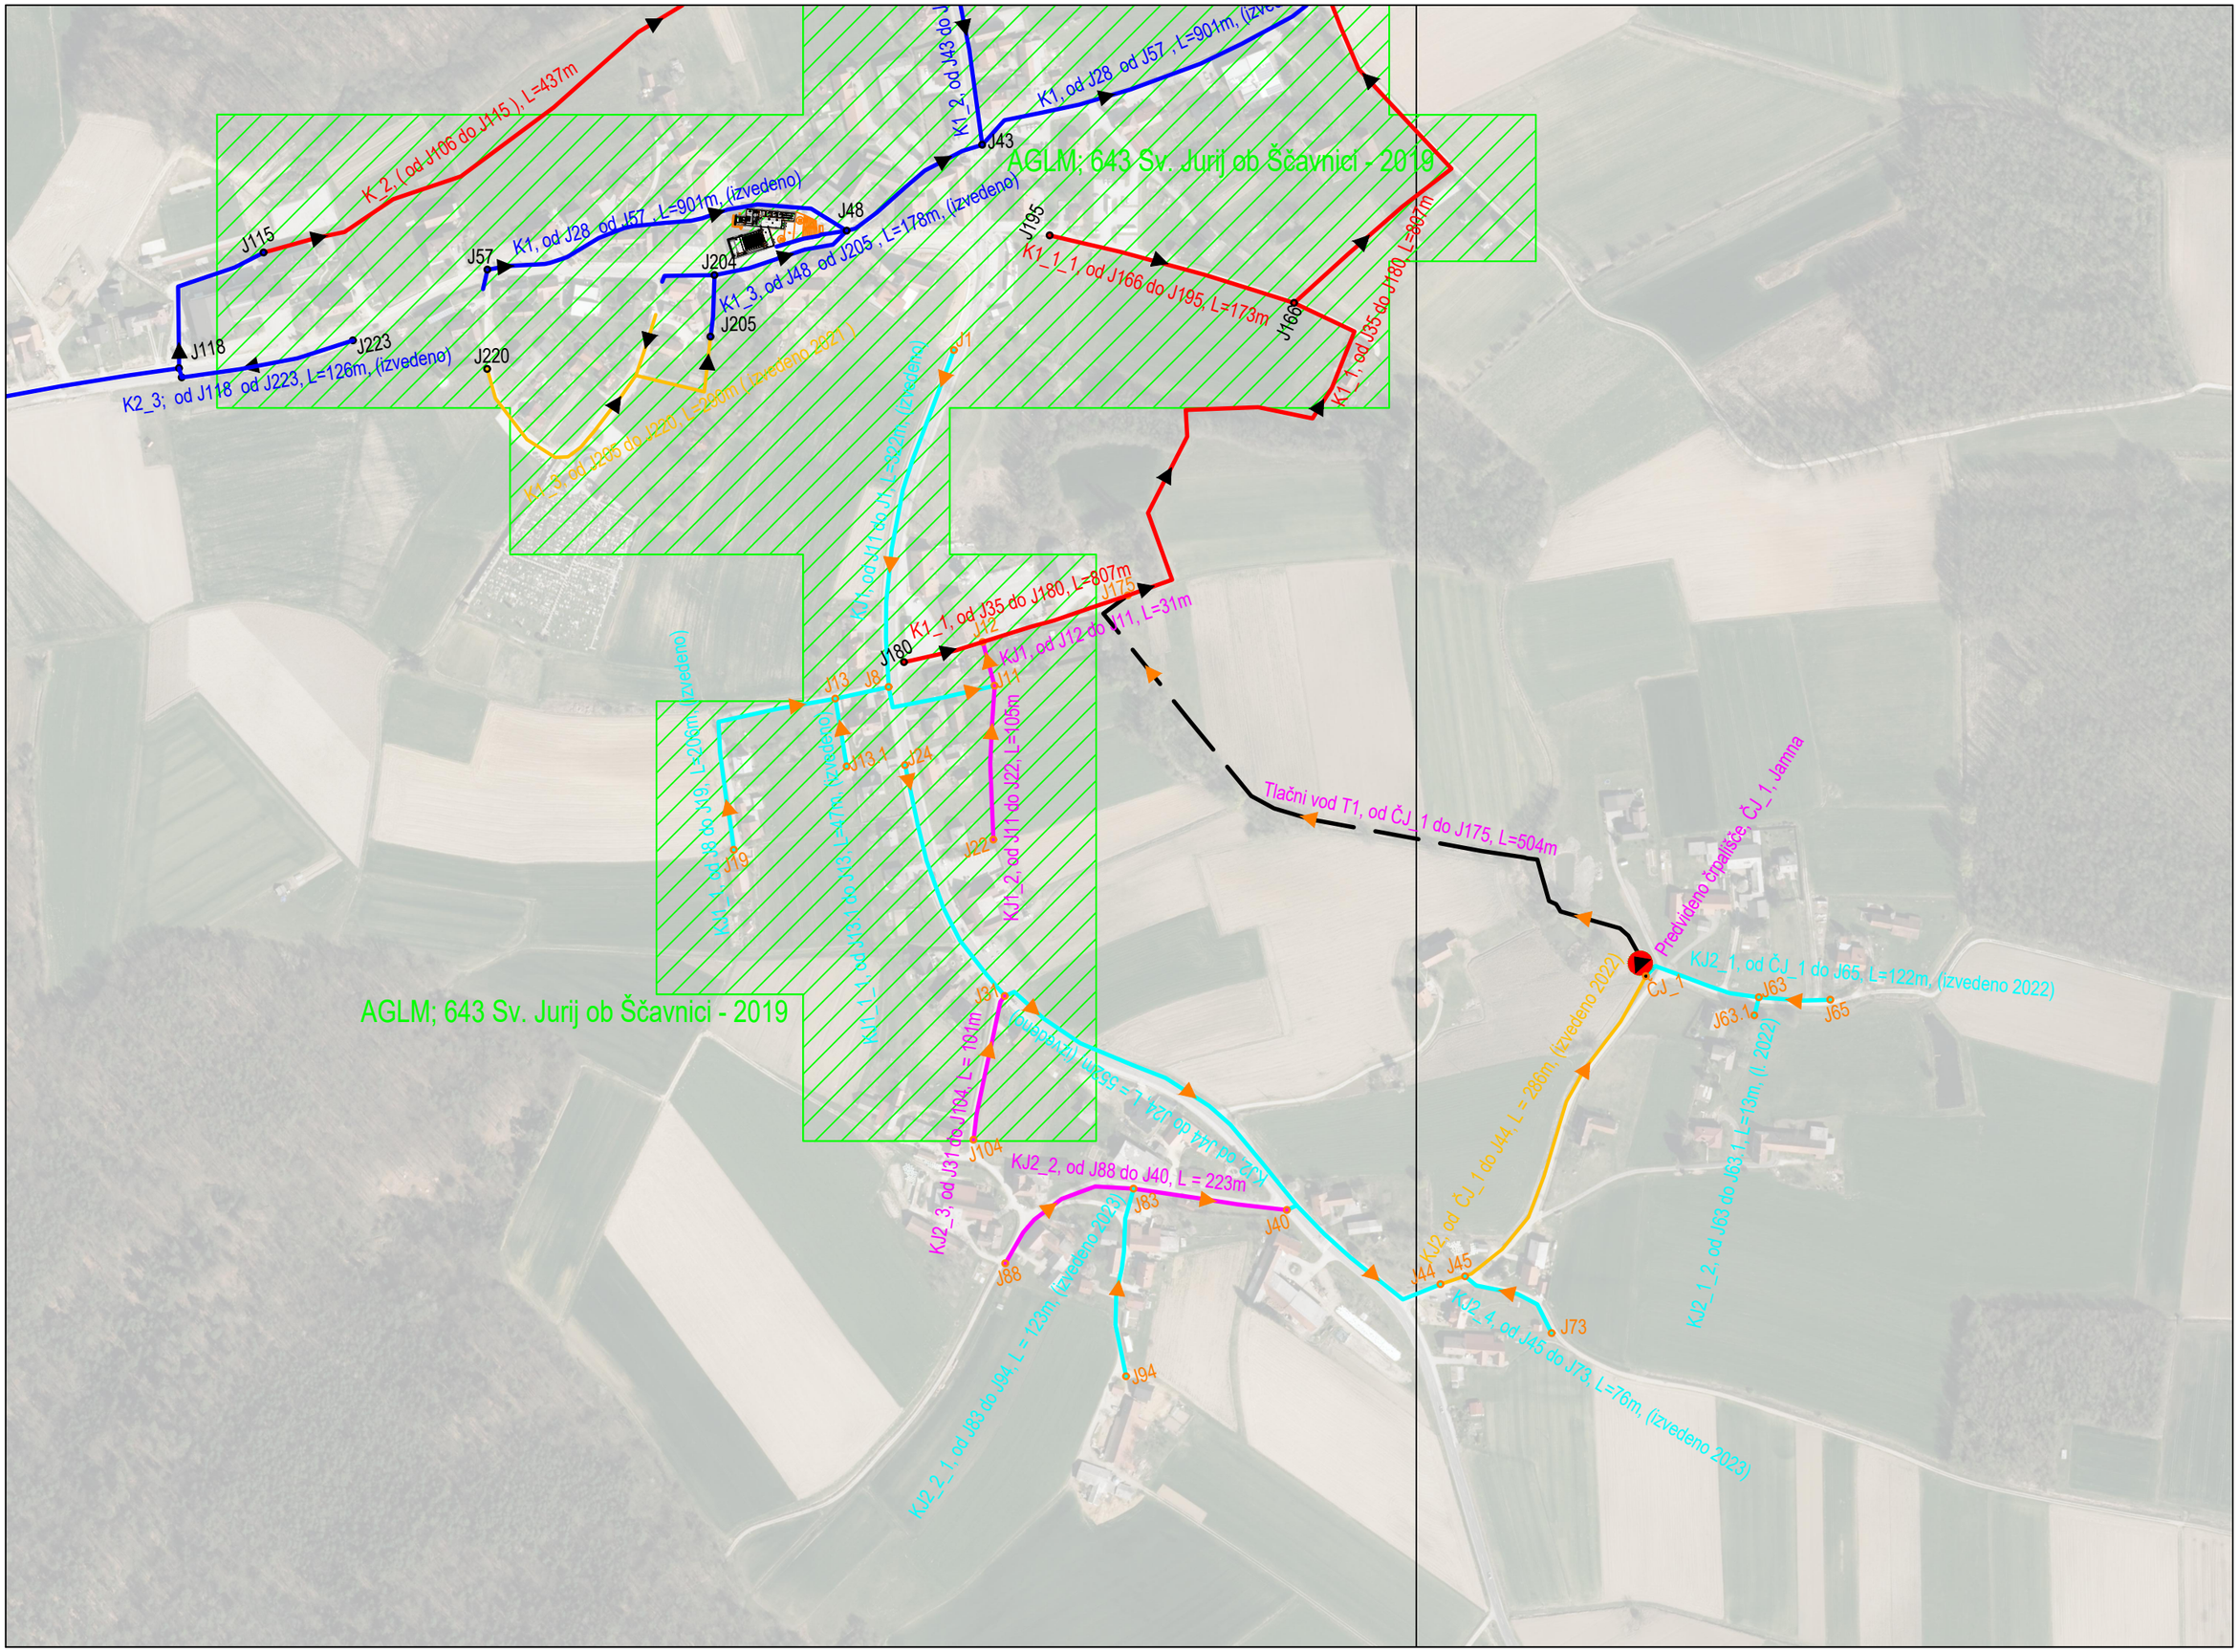

AGLM; 643 Sv. Jurij ob Ščavnici - 2019
K_2_(od J106 do J115), L=437m
J115
J118
J223
K2_3; od J118 od J223, L=126m, (izvedeno)
J57
K1, od J28 od J57 , L=901m, (izvedeno)
J48
J204
J205
K1_3, od J48 od J205 , L=178m, (izvedeno)
J220
K1_3, od J205 do J220, L=39m, (izvedeno 2021)
K1_2, od J43 do J48, L=178m, (izvedeno)
J43
K1, od J28 od J57 , L=901m, (izvedeno)
J195
K1_1_1, od J166 do J195, L=173m
J166
K1_1, od J35 do J180, L=807m
J180
K1_1, od J35 do J180, L=807m
J175
K1_1, od J12 do J11, L=31m
J12
J11
J9
J13
J24
J22
J19
J104
J37
J88
J63
J40
J94
J1
J73
J44
J45
ČJ_1
J65
J63.1
Predvideno črpališče ČJ_1, Jamna
Tlačni vod T1, od ČJ_1 do J175, L=504m
KJ1_1, od J1 do J11, L=322m, (izvedeno)
KJ1_1, od J11 do J13, L=47m, (izvedeno)
KJ1_1, od J13 do J19, L=296m, (izvedeno)
KJ1_1, od J13 do J24, L=556m, (izvedeno)
KJ1_2, od J11 do J22, L=105m
KJ1_3, od J37 do J104, L=181m
KJ2_1, od J63 do J94, L=123m, (izvedeno 2023)
KJ2_2, od J88 do J40, L=223m
KJ2_3, od J31 do J104
KJ2_od J24 do J40
KJ2_od ČJ_1 do J44, L=286m, (izvedeno 2022)
KJ2_4, od J45 do J73, L=76m, (izvedeno 2023)
KJ2_1, od ČJ_1 do J65, L=122m, (izvedeno 2022)
KJ2_1_2, od J63 do J63.1, L=13m, (l. 2022)