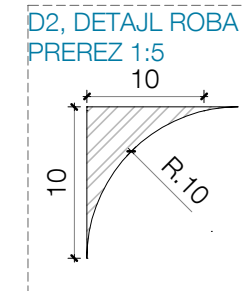


- Shema obloge - omare v igroteki 01 z akustično odlogo na vratih. V povezavi z IGR.K.02
- Sestav omar z izvlečnimi s policami za gradivo iz:
- 17 po meri narejenih omar z izvlečnimi policami elementa širine 60, globine 115 in višine 205cm, s 4 policami nastavljivimi po višini in zgornjo in spodnjo fiksno polico.
- enega po meri narejenega zaključnega zaokroženega elementa s leseno ali kovinsko podkonstrukcijo na eni strani. Zgoraj iz MDF plošče za krivljenje deb. min. 10mm, viš. 205cm, kaširana z igljinim podom, tip enak kot na tleh, barva po izboru projektanta.
- Vse iz vezane plošče bor elipis, deb.20mm, brušeno, lakirano, z vidnimi napakami. Spodnji coki iz vezane plošče, stiki pod kotom 45°, cokol montiran na PVC noge, nastavljuje po višini. Cokli z zaokrožnico zgoraj zaradi izpisa strojnih instalacij. Vrata izvečna s policami, v višini omare, vodila prilagoditi višnin in teži elementa.
- Vrata kaširana z igljinim podom, tip enak kot na tleh, barva po izboru projektanta. Ročaj vrat: Alu barvan, na obeh straneh, dol. enaka višini vrat, ročaj montiran po detajlu, ročaj na obeh straneh vrat.
- Na nekaterih vratih izrez črk po celostni grafični podobi. Uskladiti s projektantom!
- Delitev in odpiranje po shemi.
- Del elementa tudi zgornja polica preko vseh elementov, določiti po dogovoru s projektantom. V zgornji polici 2x led trak, ni del popisa opreme.
- Po potrebi konstrukcijo in druge dele omare in izreze prilagoditi revizijskim odprtinam in STR-EL opre.

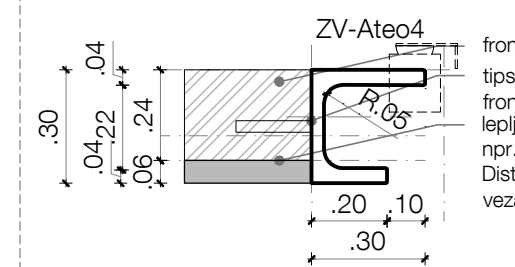
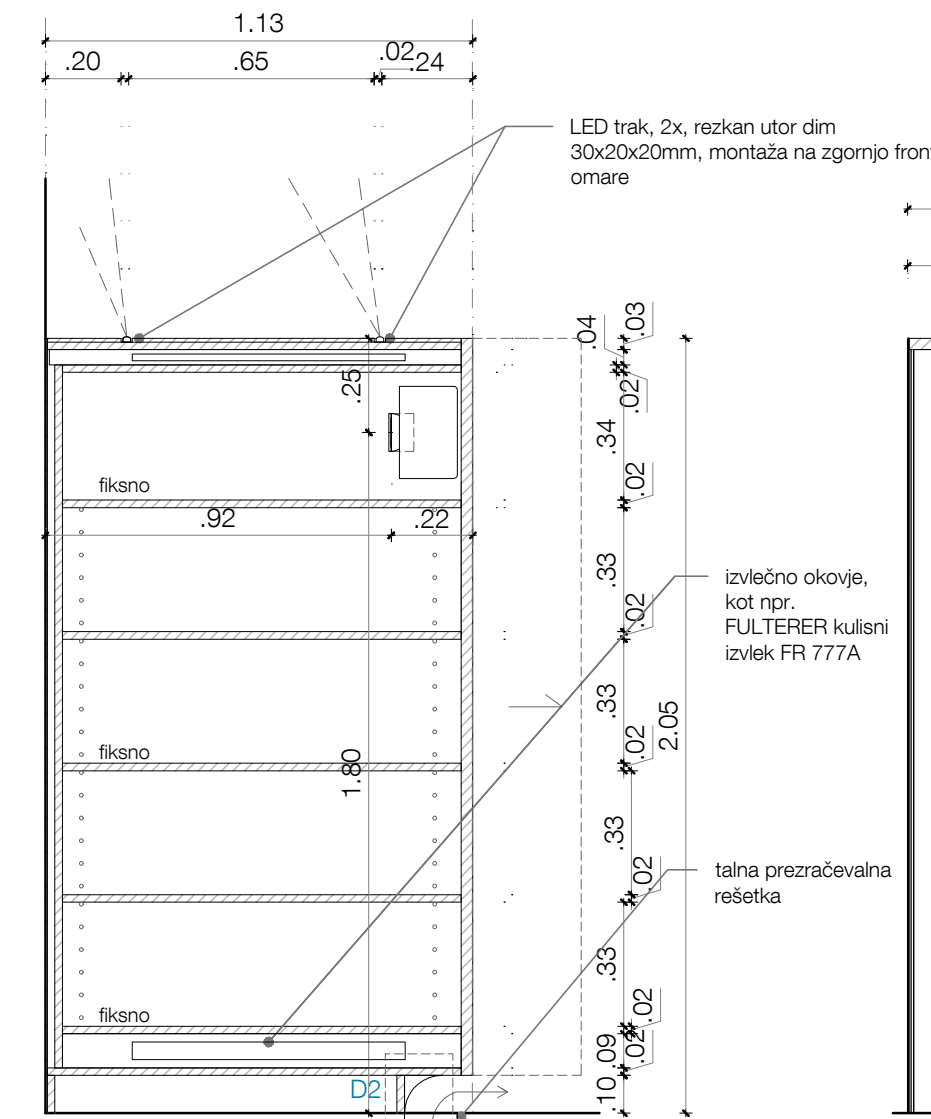
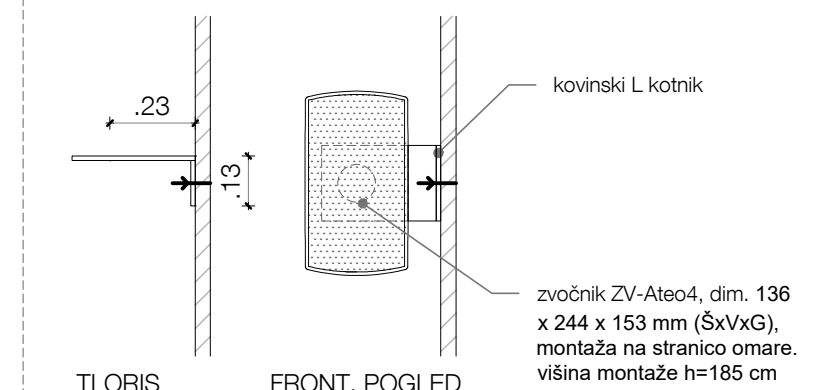
MEDPROSTOR

Medprostor, arhitekturni atelje d.o.o.
Breg 22/III, SI - 1000 Ljubljana,
T: 083813648, F: 083813649,
E: info@medprostor.si, I: www.medprostor.si

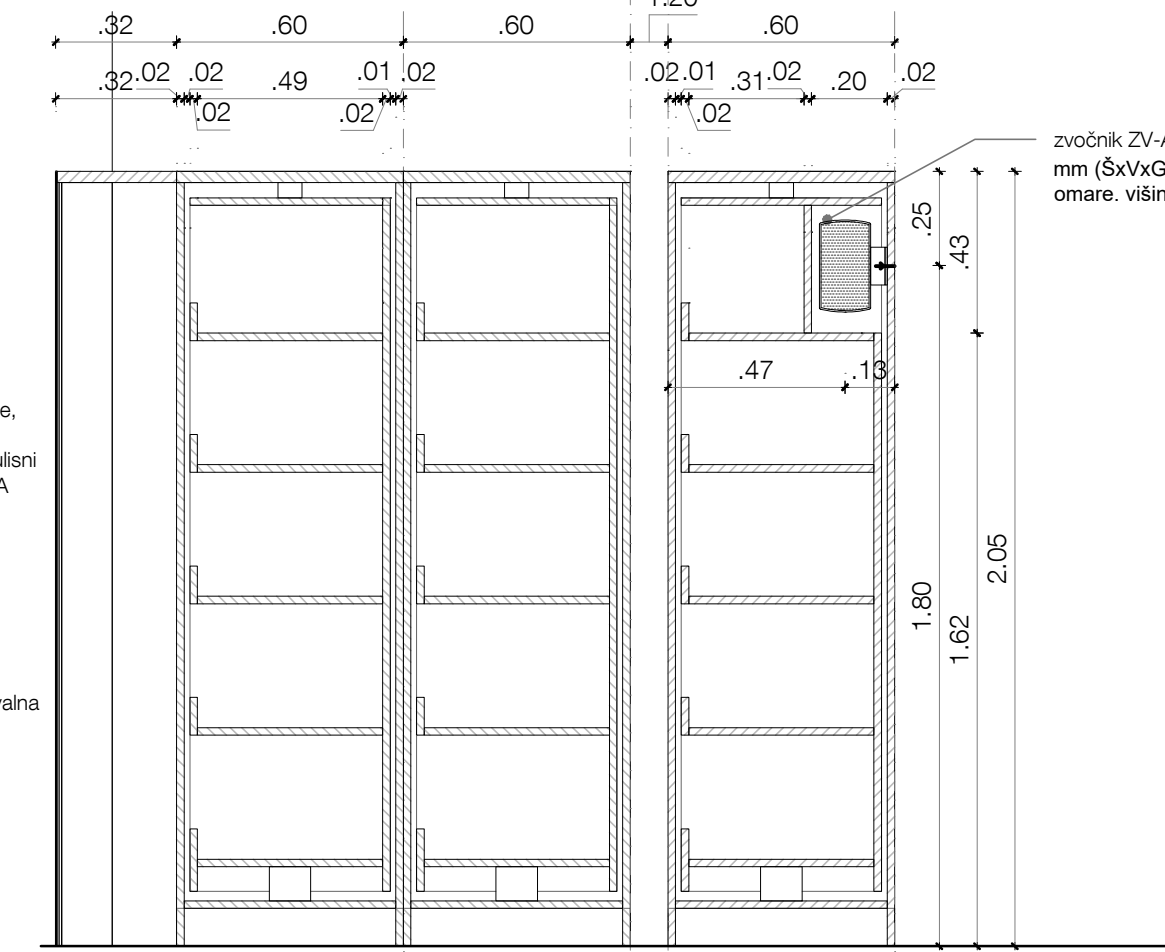
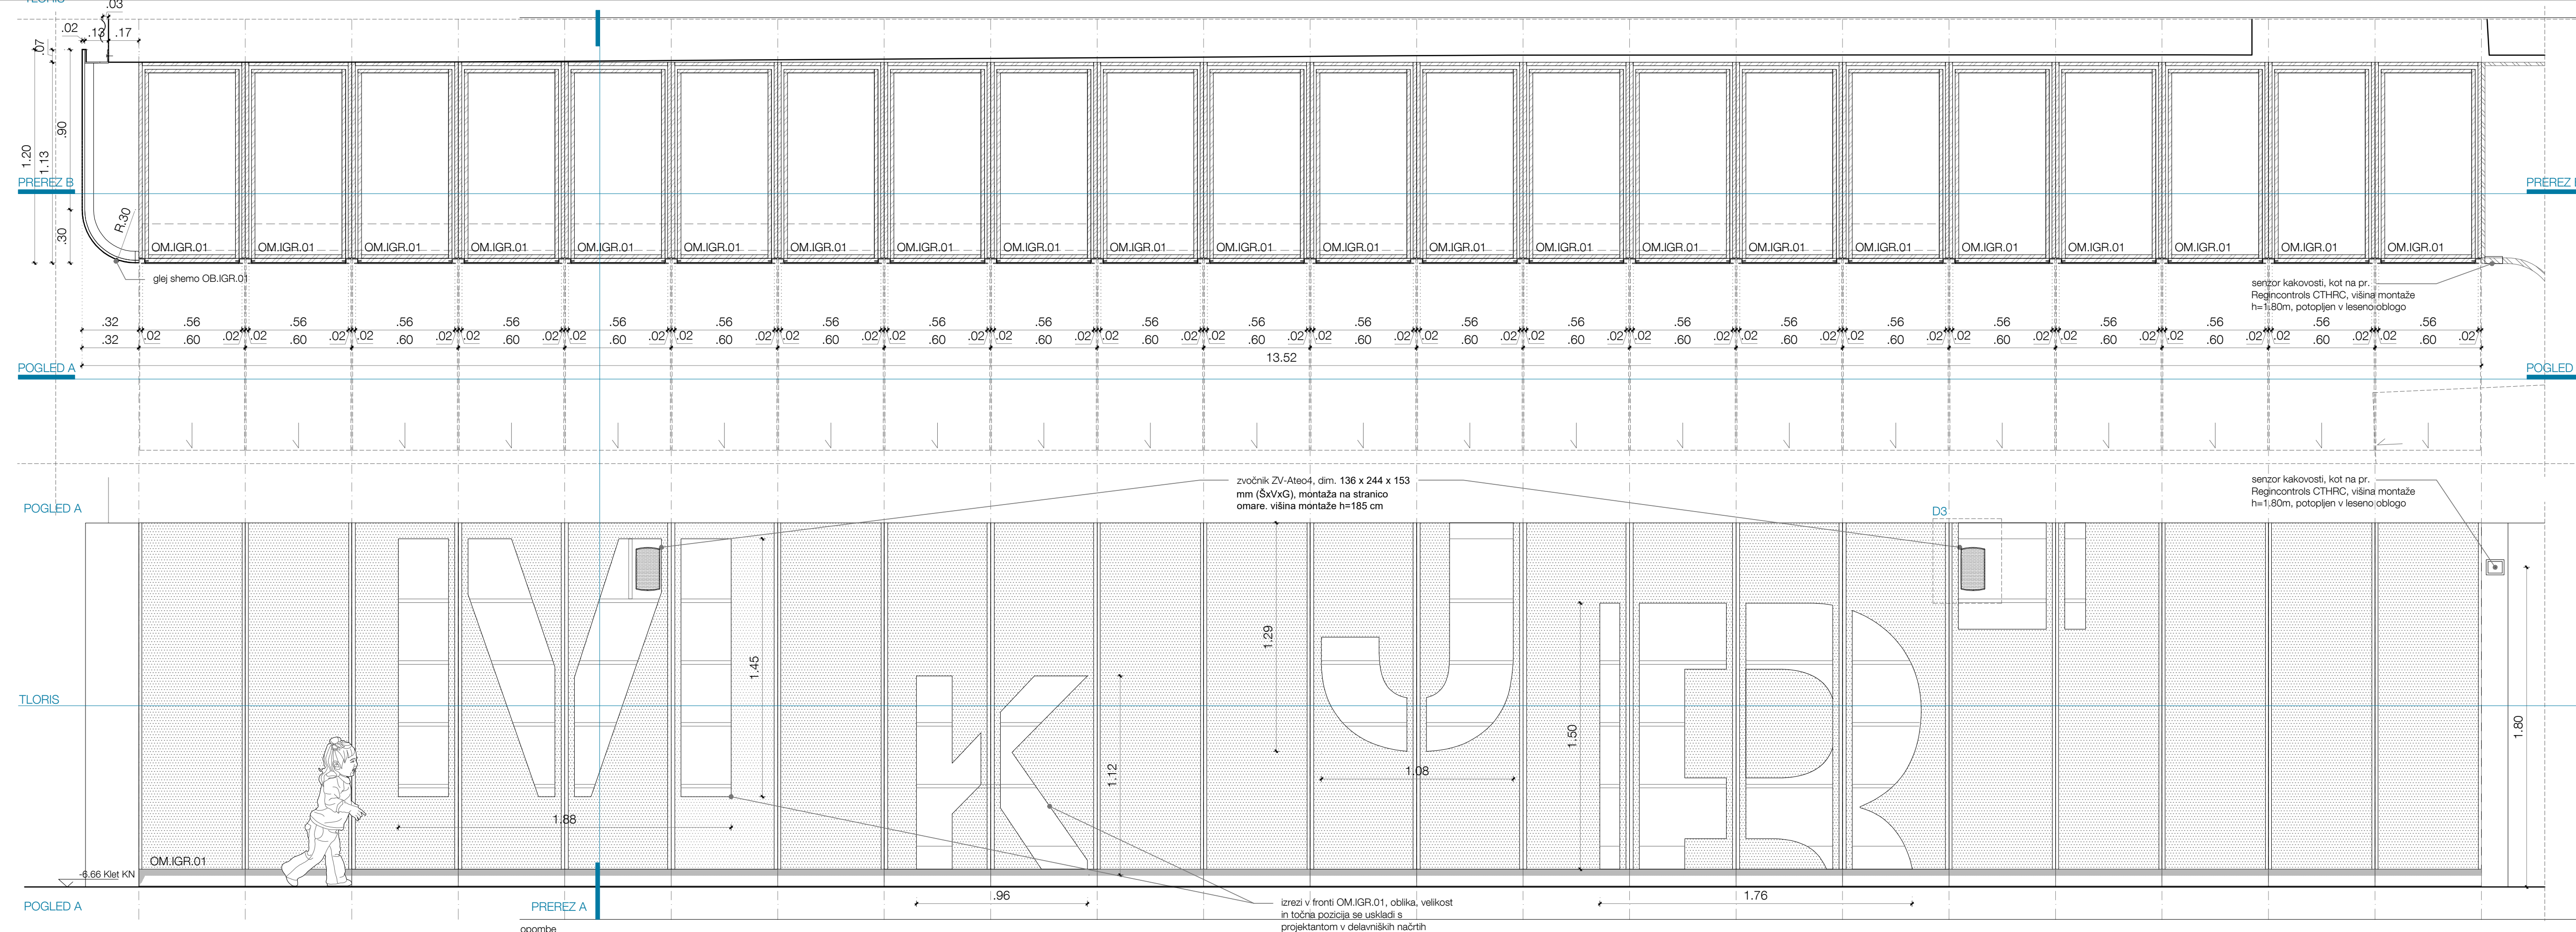
številka projekta	0179 - 2019
naročnik	MESTNA OBČINA MARIBOR
naslov naročnika	Ulica Heroja Staneta 2000 Maribor
vrsta objekta	CENTER ROTOVŽ
mesto gradnje	Rotovski trg, Maribor
katastrska občina številka parcele	657 MARIBOR GRAD 1548, 1549/1, 1660, 1661, 1662/2, 1663/2
vrsta projektne dokumentacije	PZI
načrt	OPREMA
risba sprememba	OBLOGA IGROTEKA 01 Z AO
merilo	1:20
datum datum spremembe	marec 2022
številka lista	2.7.2.5
odgovorna oseba projektanta identifikacijska številka	Rok Znidaršič, u.d.i.a. ZAPS - 1576
vodja projekta identifikacijska številka	Rok Znidaršič, u.d.i.a. ZAPS - 1576
izdelovalci načrta	Jerneja Fischer Knap, u.d.i.a. Samo Mišar, u.d.i.a. Sanja Daljavec, m.i.a. Lea Denša, m.i.a. Neža Pezdirc, m.i.a. Matija Nahtigal, m.i.a. Danijel Tejč, m.i.a.



D1, DETAJL VRATNEGA ROBA, PREREZ 1:2

D3, DETAJL
MONTAŽE ZVOČNIKA 1:10

PREREZ A

PREREZ B
(skozi element)

Vse mere preveriti na mestu! I Vse nejasnosti reševati skupaj s projektantom! I Vse sestave konstrukcij je potrebno preveriti v tekstualnem delu PZI projekta! I Delavniške načrte (jeklene konstrukcije, oken, vrat, fasade, opreme) izdelava izvajalec, pred vgradnjo jih mora pisno potrditi vodja projekta! I Predmetni načrt je avtorsko delo, zato mora vse spremembe objekta potrditi izključno odgovorna oseba projektanta! I Vse potrditve, pregledi, spremembe itd. s strani odgovornih oseb projektantov morajo biti pisne in navedene v gradbenem dnevniku!