



PREZRAČEVALNA NAPRAVA MODULNE IZVEDBE ZA ZUNANJO POSTAVITEV Z REKUPERATORJEM ZRAKA z direktnim hlajenjem, z zračno hlajeno zunanjo kompresorsko kondenzacijsko enoto

NAPRAVA N2 – ŠOLSKI DEL + ŠPORTNA DVORANA

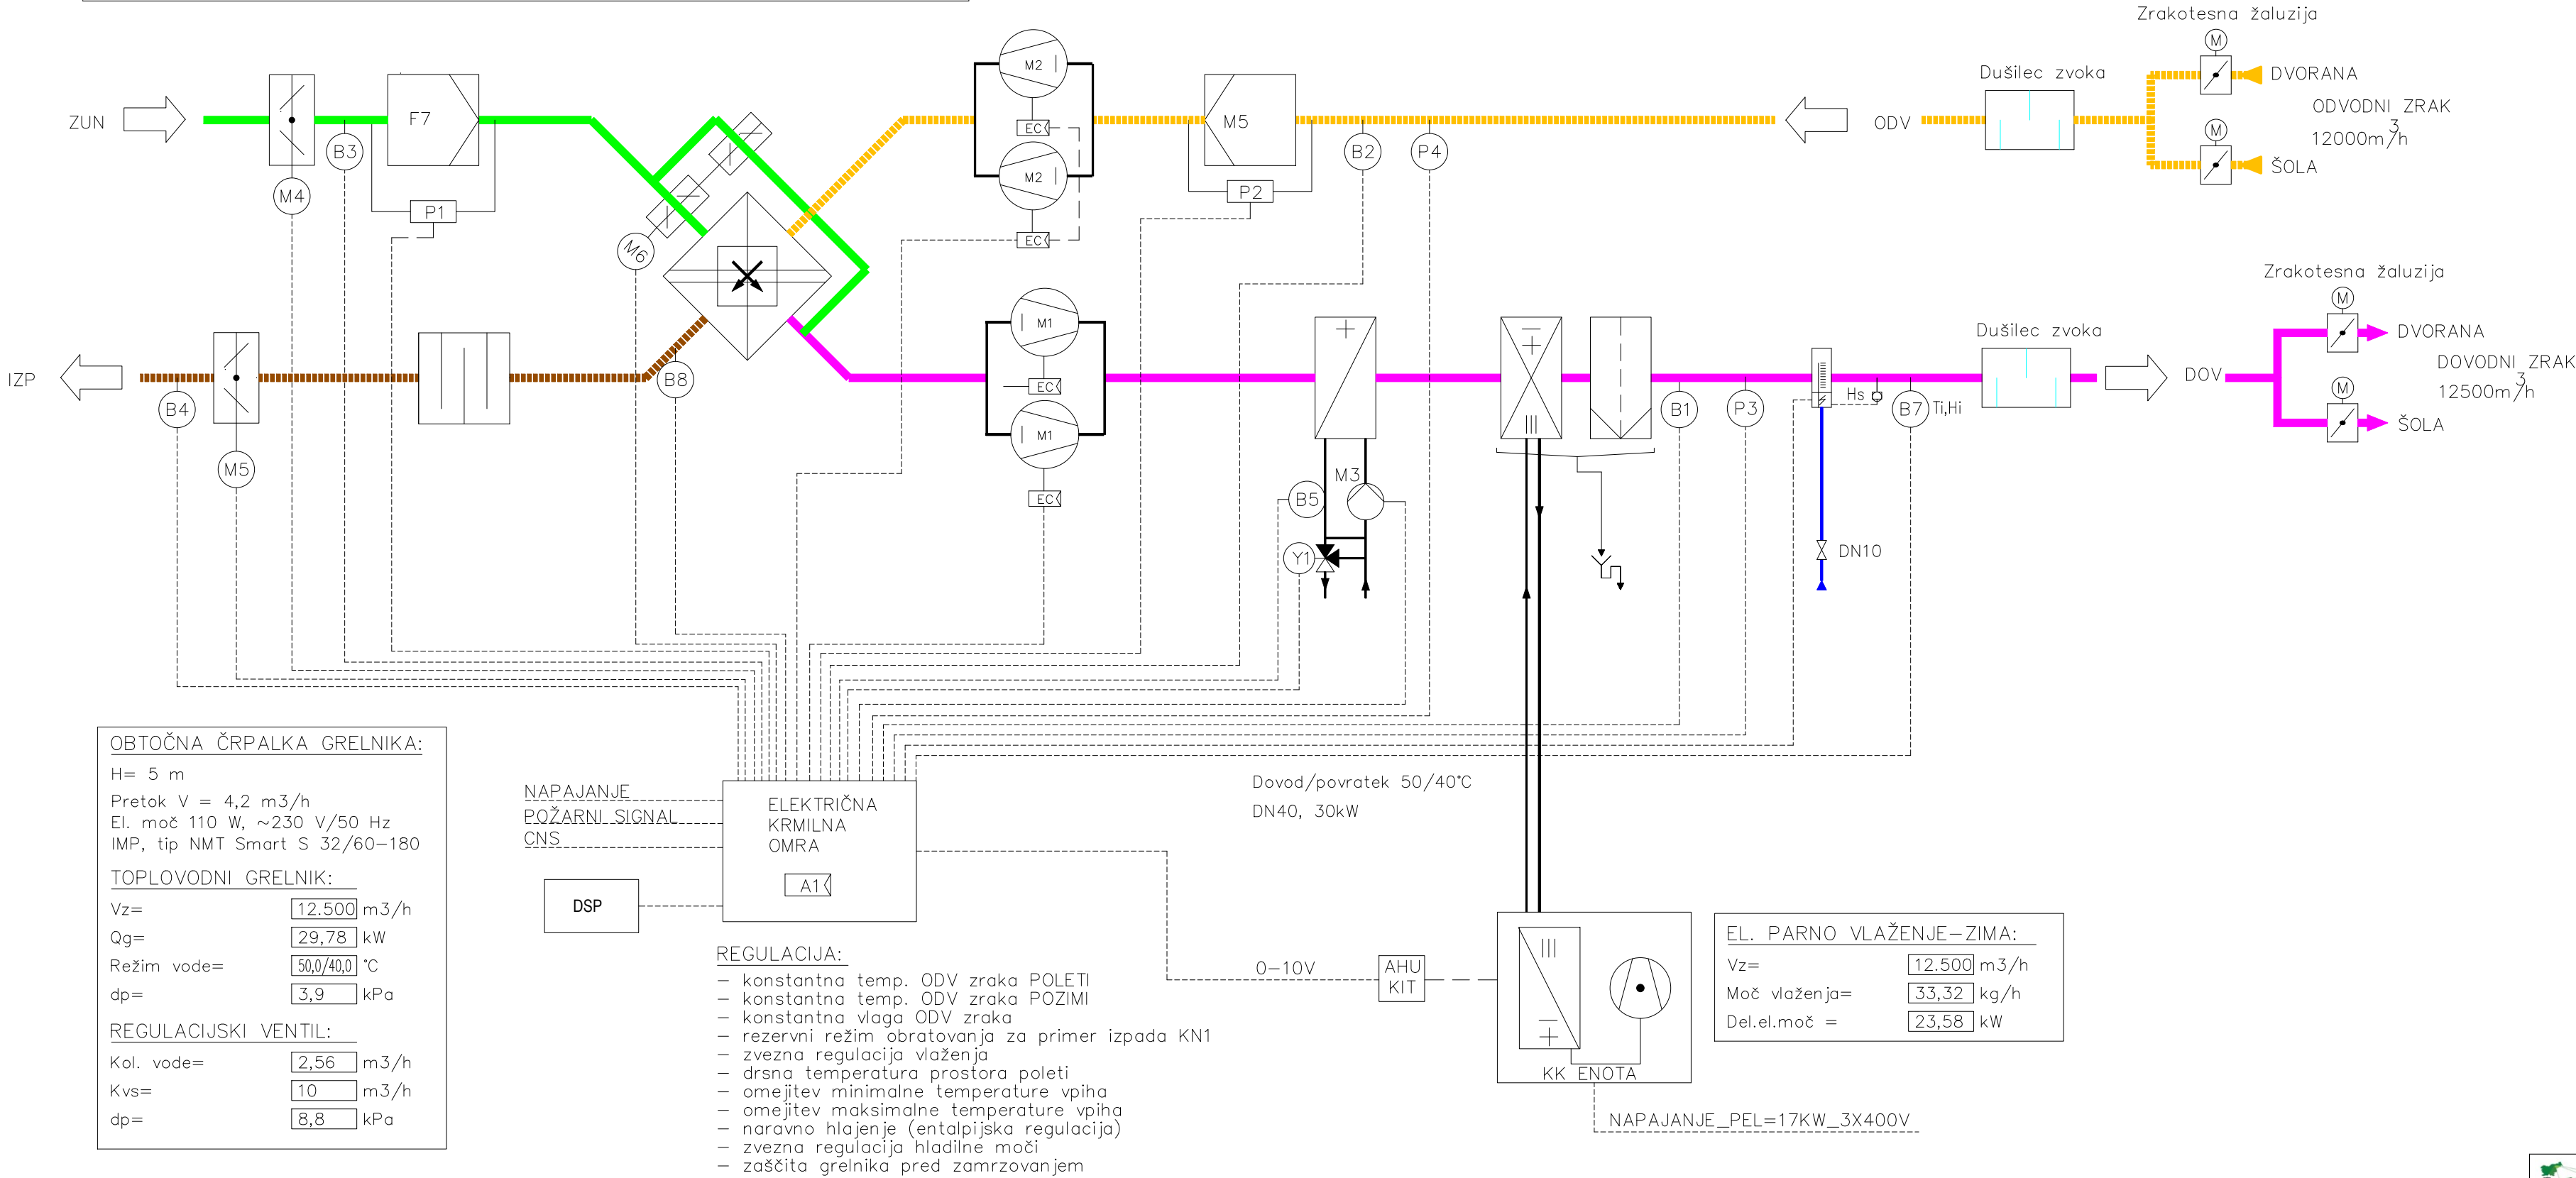

 Lokalna energetska agencija Spodnje Podravje	objekt	OSNOVNA ŠOLA MARKOVCI Markovci 33d, 2281 Markovci	vrsta projekta	PZI
	načrt	HEMA PREZRAČEVANJA naprava N2 - ŠOLA + DVORANA	št. projekta	LEA-08-23
	vođa projekta	Henrik Glatz, univ.dipl.inž.str. IZS S-0430	št. račta	LEA-08-23
	odg. projektant	Henrik Glatz, univ.dipl.inž.str. IZS S-0430	datum	Okt. 2023
	vrsta račta	4 - NAČRT S PODROČJA STROJNIŠTVA	merilo	1:x