


VALNA NAPRAVA MODULNE IZVEDBE ZA ZUNANJO POSTAVITEV Z REKUPERATORJEM ZRAKA

n hlajenjem, z zračno hlajeno zunanjo kompresorsko kondenzacijsko enoto

N2 – ŠOLSKI DEL + ŠPORTNA DVORANA

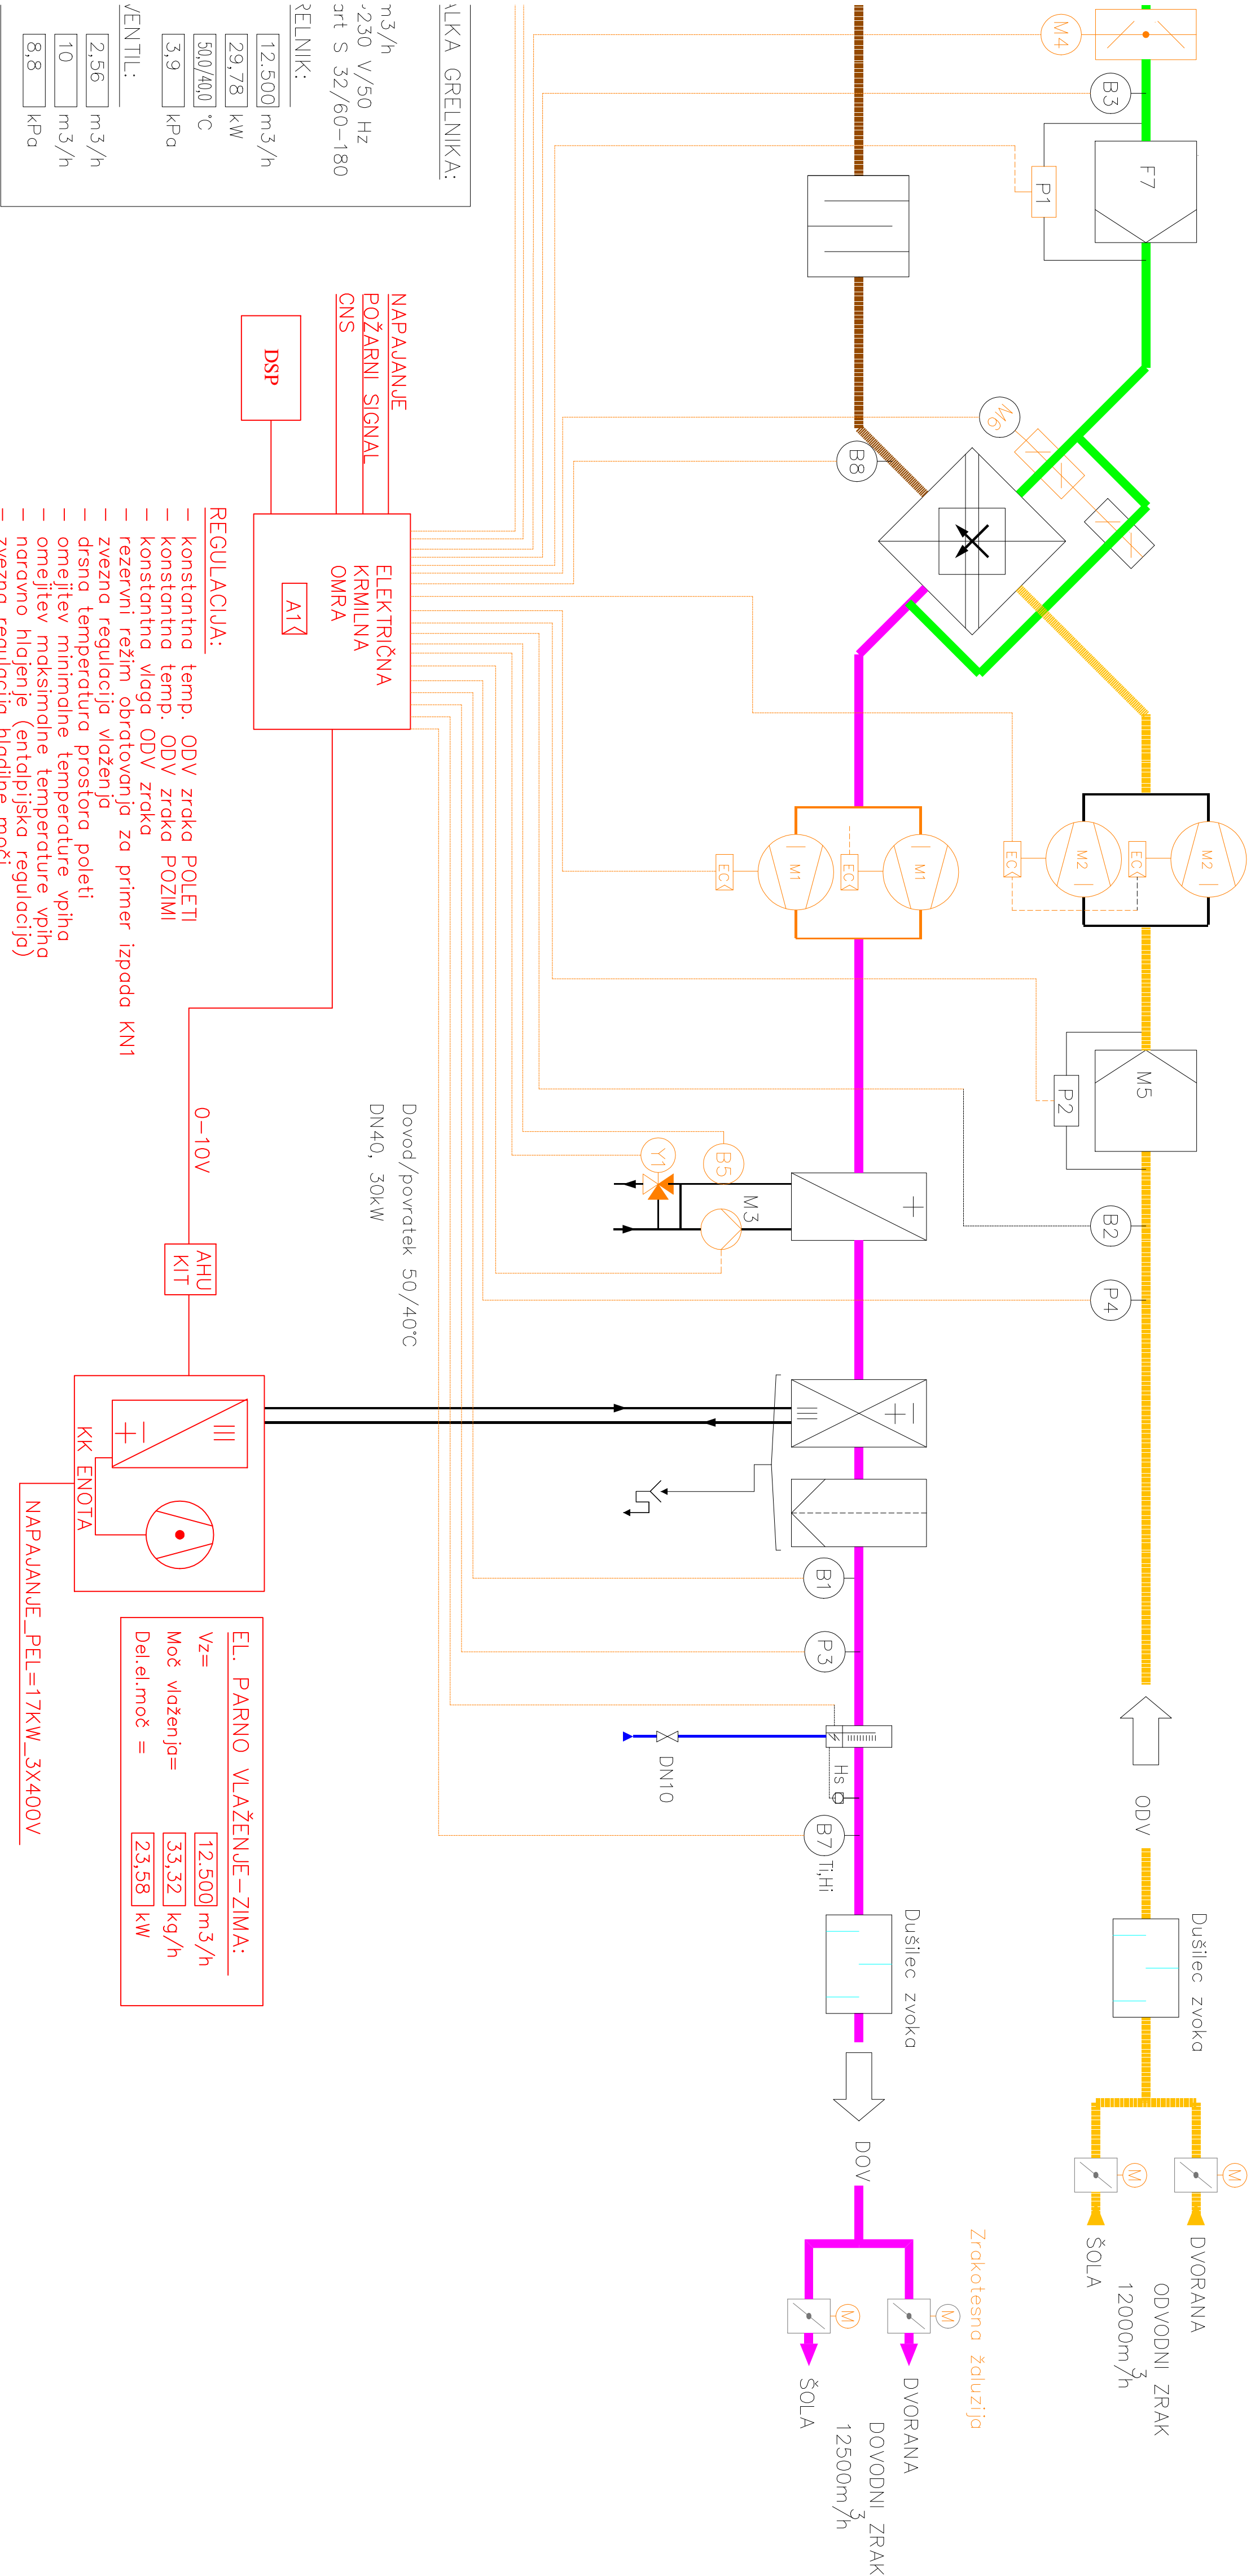

LEGENDA ELEMENTOV REGULAQUE	
B1	temperaturno tipalo vhodnega zraka
B2	temperaturno tipalo odločnega zraka
B3	temperaturno tipalo zunanjega zraka
B4	temperaturno tipalo zunanjega zraka
B7	temperaturno tipalo zadržanja
B8	temperaturno tipalo rekuperacija
M1	2x dovodni ventilator
M2	2x odvodni ventilator
B5	protizmrzalno tipalo
M3	obročna črpalka - vodni
Y1	grehlik + motorni pogon ventila
P1, P2	tipalo tlaka filter
P3, P4	tipalo tlaka kanal
M4	motorni pogon žaluzije, zunanji zrak
M5	motorni pogon žaluzije, zadržani zrak
M6	pogon obvodne loppe
DSP	LCD posiljevalni tablo

PREDVIDENI PODATKI NAPRAVE

NAPRAVA N2	
Systemotr, tip KA HSO-5-4-D-R-50F-TB2-L2	
Toplotna moč grelnika 51kW	
Toplotna moč hladilnika 56 kW	
EI. moč elektromotorja dovod 2x 3,4 kW	
EI. moč elektromotorja odvod 2x 3,4 kW	
Streho	
TEŽA: 2954 kg	
HLADILNA NAPRAVA NA STREHI	
kompresorsko kondenzatorska enota	
Panasonic tip U-20MEZE8 (375 kg)	
Hladilna moč 56,0 kW	
Grelna moč 63,0 kW / (46,1 kW pri -20°C)	
EI. moč kompresorja pri hlajenju 17,0 kW	
EI. moč kompresorja pri grelju 16,0 kW	
LOKACIJA NAPRAVE	

Sprememba št.:		Opis spremembe:		Datum:	Podpis:		
PODIJETJE ZA INVESTICIJSKO DEJAVNOST							
TRGOVINO IN STORITVE							
Prešernova ulica 30, 2250 Ptuj							
tel. 02/787-91-00							
Investitor:		Projektant:					
OBČINA MARKOVCI		TMD invest d.o.o.					
Markovci 43, 2281 Markovci		Prešernova ulica 30, 2250 Ptuj					
Najav gradnje:		Vodja projekta:					
OSNOVNA SOLA MARKOVCI		Henrik GLATZ, univ.dipl.inž.st.r. S-0430					
Markovci 33d, 2281 Markovci		Podobažen arhitekt inženir					
Vrsta dokumentacije:		Boris LEBEN, dipl.inž.el. E-1530					
PZI		Sodelavec:					
Najav in štetilna načrta:							
ELEKTROTEHNIKA 3							
Tehnični priklaz:							
SHEMA NAPRAVE N2							
Številka projekta:	Številka načrta:	datum izdelave:	Številka risbe:				
LEA-08-23	30034-23-E/BL-3	OKTOBER 2023					