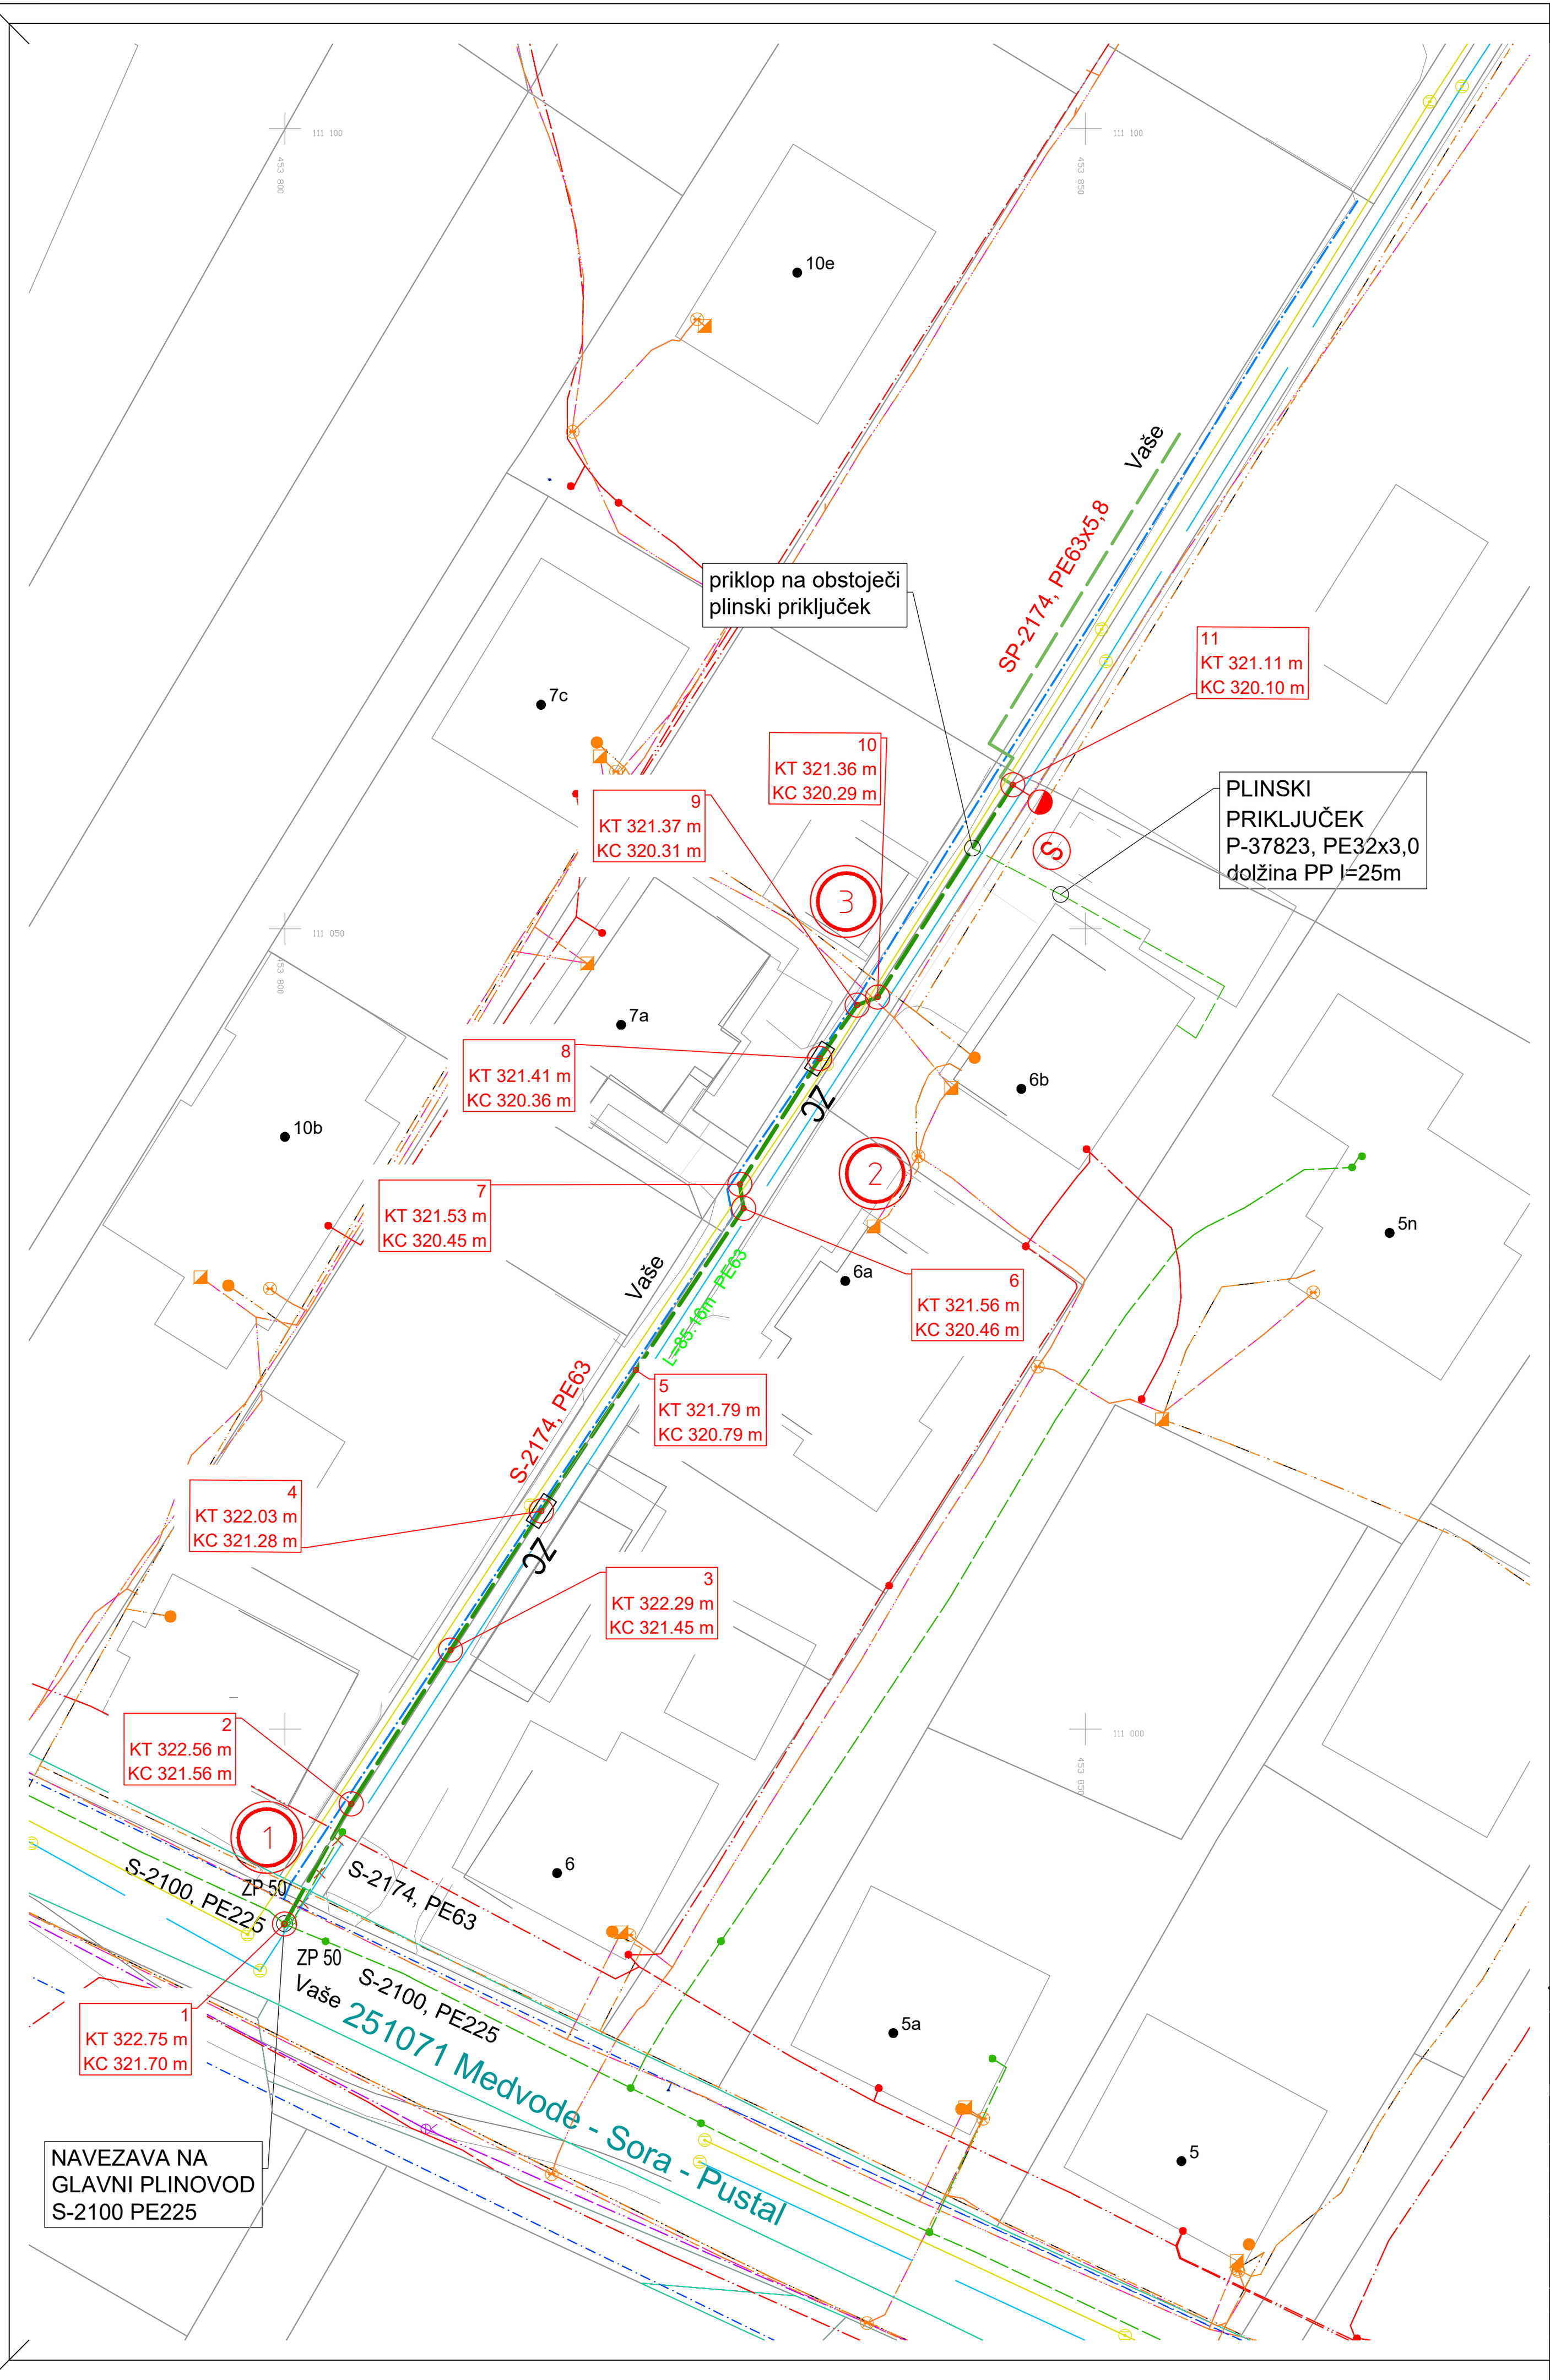


OPIS	OBSTOJEČI	PREDVIDENI	SE UKINE
KANALIZACIJA - ODPADNA			
KANALIZACIJA - METEORNA / ČISTA			
KANALIZACIJA - MEŠANA			
VODOVOD			
PLINOVOD - prenosni			
PLINOVOD - S- 1-4 bar			
PLINOVOD - P - 1-4 bar - priključek			
VROČEVOD			
KOMUNIKACIJSKI - KABEL - podzemni			
KOMUNIKACIJSKI - KABEL - nadzemni			
KOMUNIKACIJSKI - KABEL - KANAL			
KOMUNIKACIJSKI - KABEL - TELEMACH - podzemni			
KOMUNIKACIJSKI - KABEL - TELEKOM - podzemni			
JAVNA RAZSVETLJAVA			
ELEKTRIKA - NN - 0,4kV - podzemni			
ELEKTRIKA - NN - 0,4kV - nadzemni			
ELEKTRIKA - SN - 20kV - podzemni			
ELEKTRIKA - SN - 20kV - nadzemni			
VODOTOK			

LEGENDA :

Sifon
Vohalna cev
Izpihovalna cev
Zaporni zasun
Oznaka detajla plinske instalacije

S
Z V
J

Št. spremembe:	Opis spremembe:	Datum:	Pooblaščeni inženir:

Investitor: ENERGETIKA LJUBLJANA, d.o.o.
Verovškova ulica 62, 1000 Ljubljana

energetika ljubljana
Verovškova ulica 62, 1000 Ljubljana
info@energetika-lj.si | 080 2882 | www.energetika-lj.si

Objekt: Gradnja plinovoda Vaše 6 - 6D

Faza :	Št. projekta:	Št. načrta:
PZI	S-2174 / 22409	S-2174 / 22409

Strokovno področje: 4. Načrt s področja strojništva

Naslov risbe: KOMUNALNI ZBIRNIK

	Ime in priimek	Ident. številka
Vodja projekta:	F.Bevc, d.i.s.	IZS S-1548
Pooblaščeni inženir:	F.Bevc, d.i.s.	IZS S-1548
Sodelavec:	/	/

Datum:	Merilo:	Id. št. risbe:
november 2024	1:500	5

PLOT: 05.11.2024

ime načrta: S_2174_22409_Vaše 6_6D_kom_sit_DGD_4_SP_6B_končno.dwg