
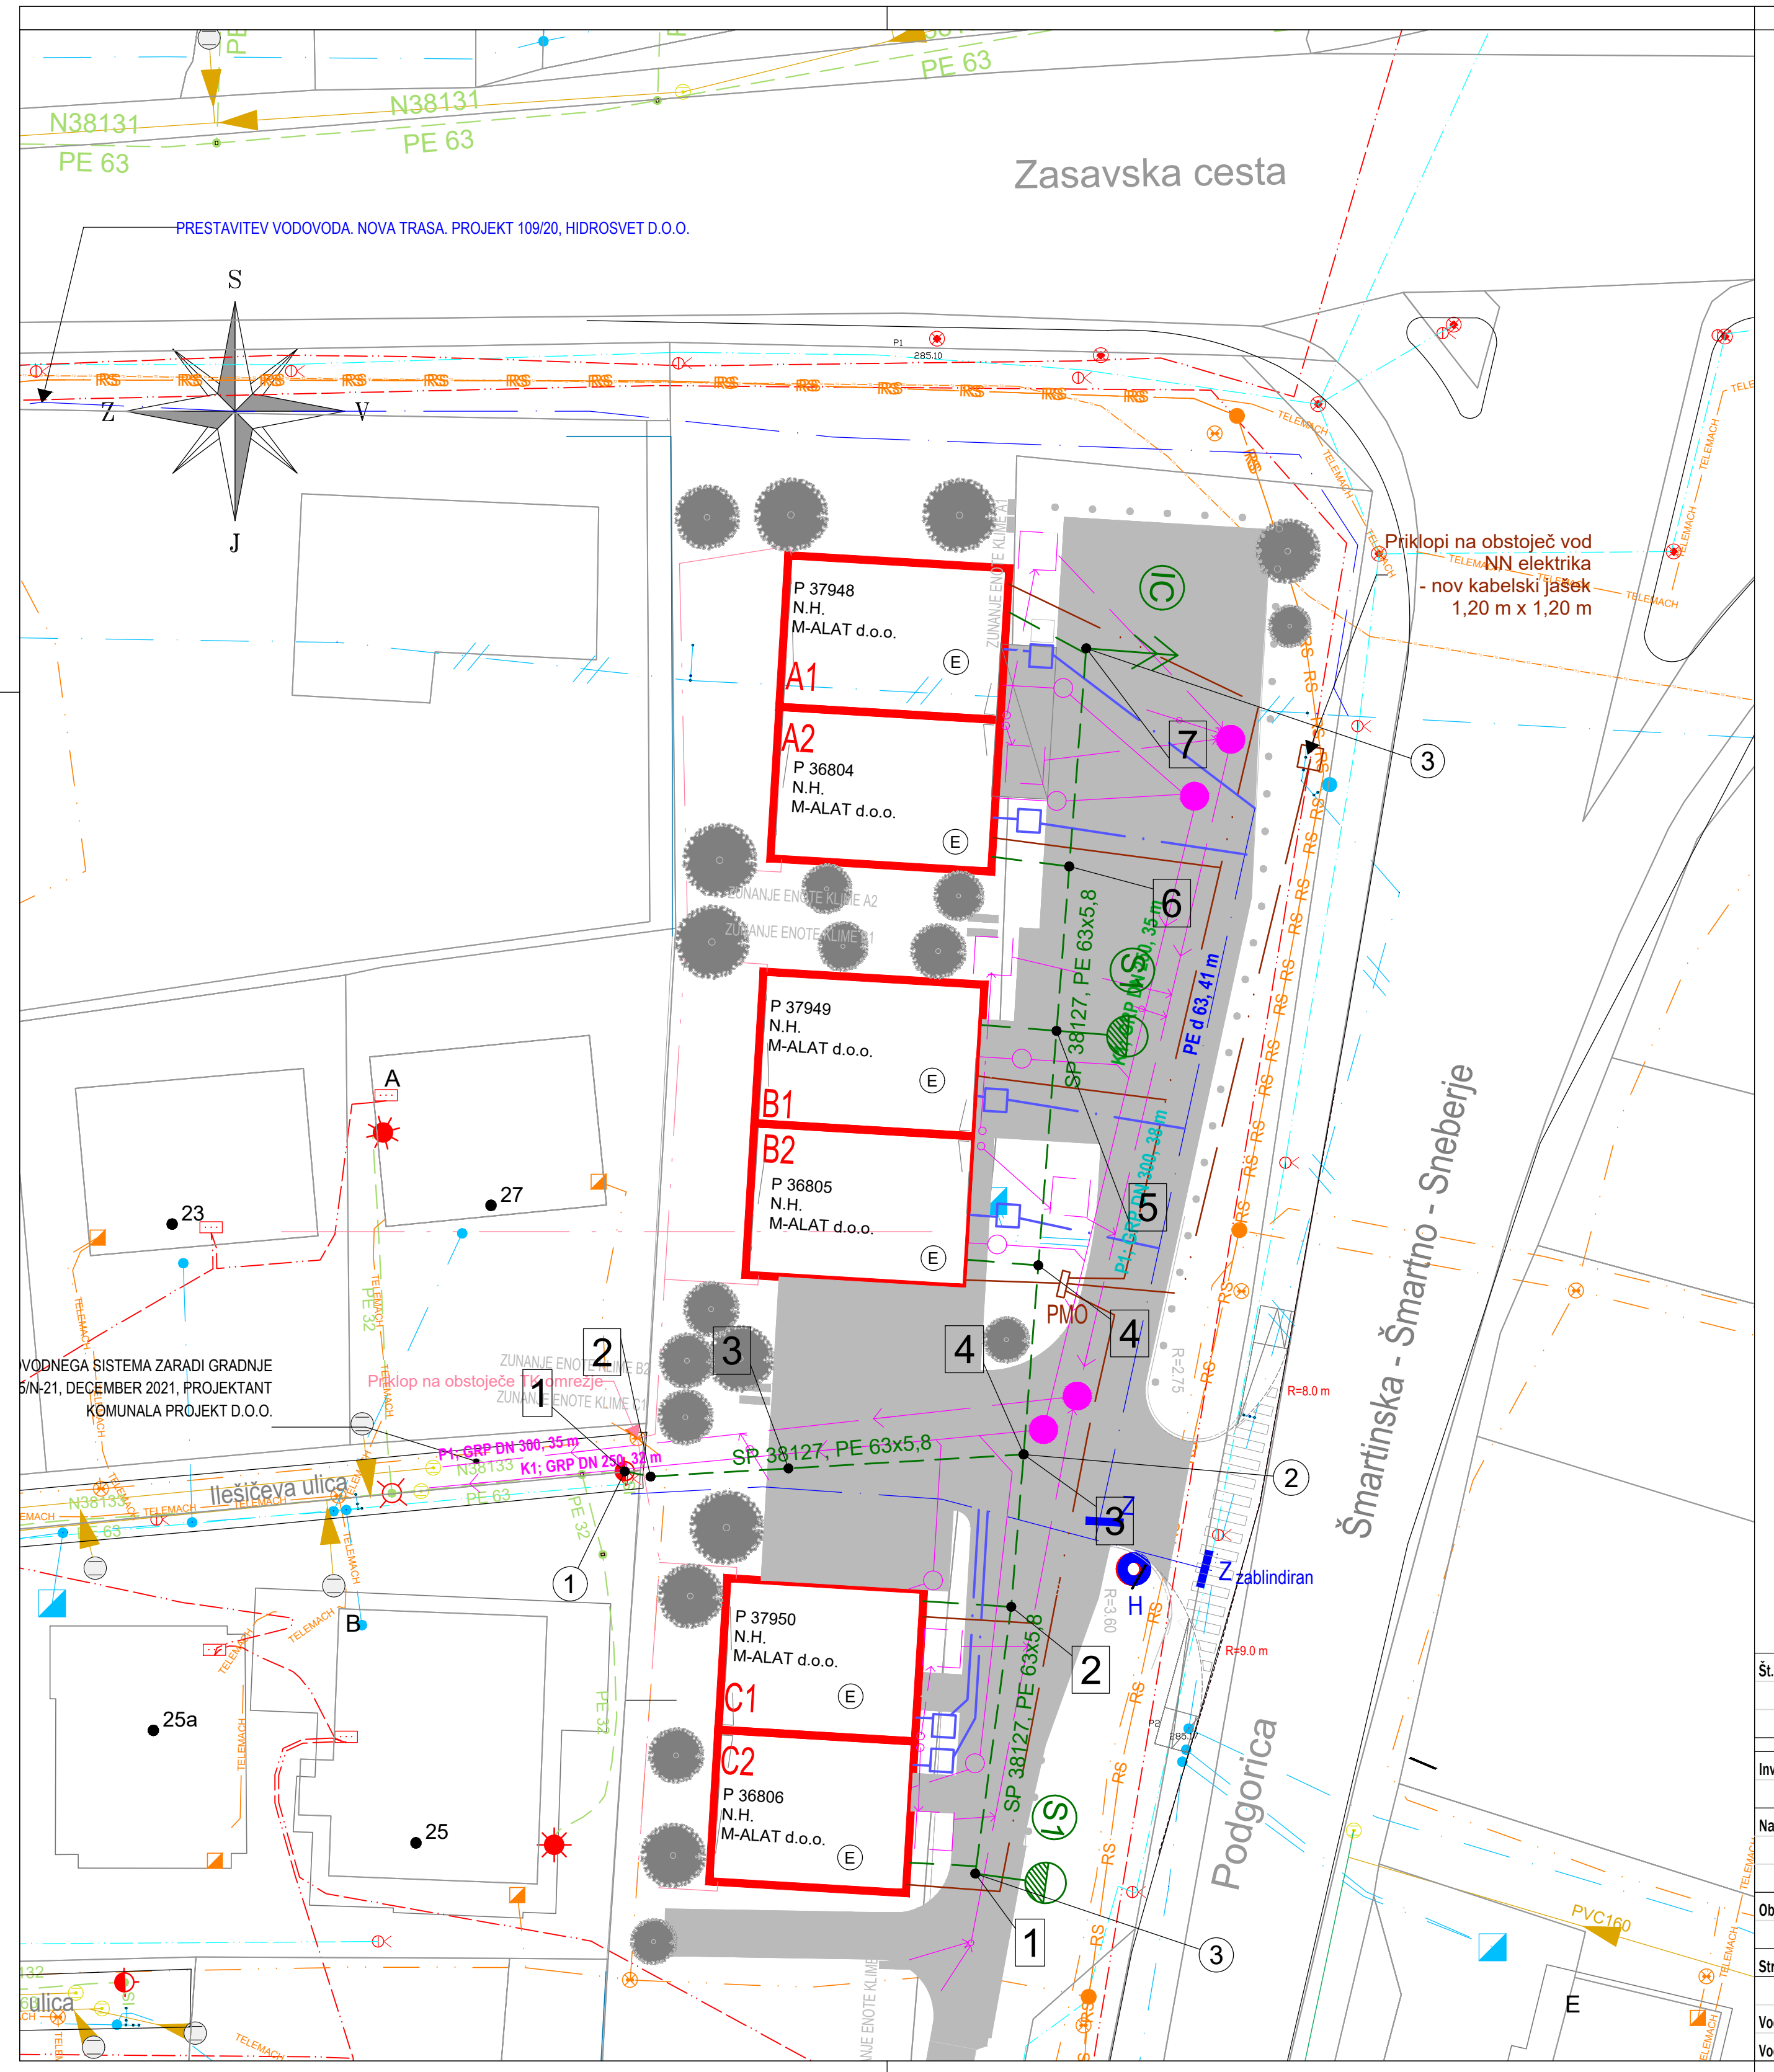


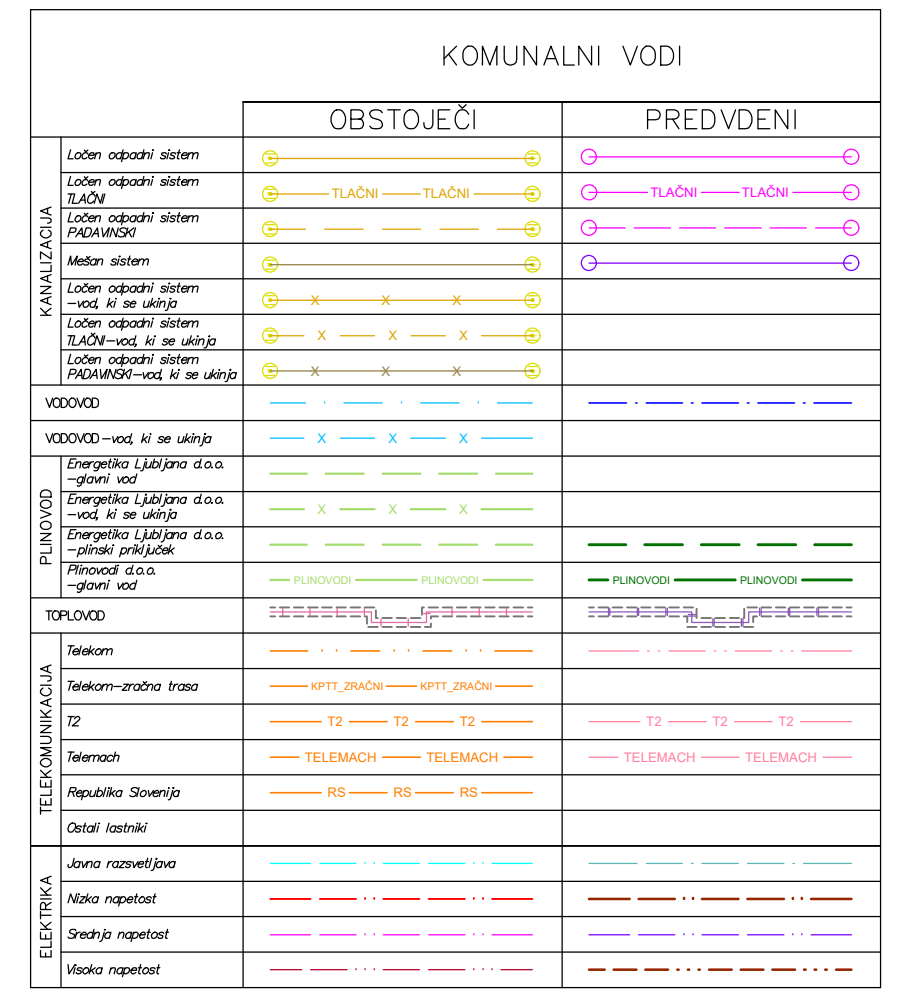

Št. spremembe:	Opis premembe:	Datum:

Investitor:	Energetika Ljubljana, d.o.o. Verovškova 62, 1000 Ljubljana
Naročnik:	Energetika Ljubljana, d.o.o. Verovškova 62, 1000 Ljubljana
Objekt:	GRADNJA PLINOVODNEGA OMREŽJA NA OBMOČJU DVOJČKI ŠENTJAKOB - ILEŠIČEVA ULICA
Strokovno področje:	4. Načrt s področja strojništva

energetika ljubljana
Verovškova ulica 62, 1000 Ljubljana
info@energetika.si | 080 2882 | www.energetika.si

Faza:	Št. projekta:	Št. načrta:
PZI	SP 38127/22450	SP 38127/22450

Grafični prikaz: SITUACIJA

	Ime in priimek	Ident. številka
Vodja projekta:	PI David Ladiič, univ.dipl.inž.str.	IZS S-1721
Vodja načrta:	PI David Ladiič, univ.dipl.inž.str.	IZS S-1721

Datum:	Merilo:	Id. gr. prikaza:
avgust 2024	M 1:250	SIT. 4.2