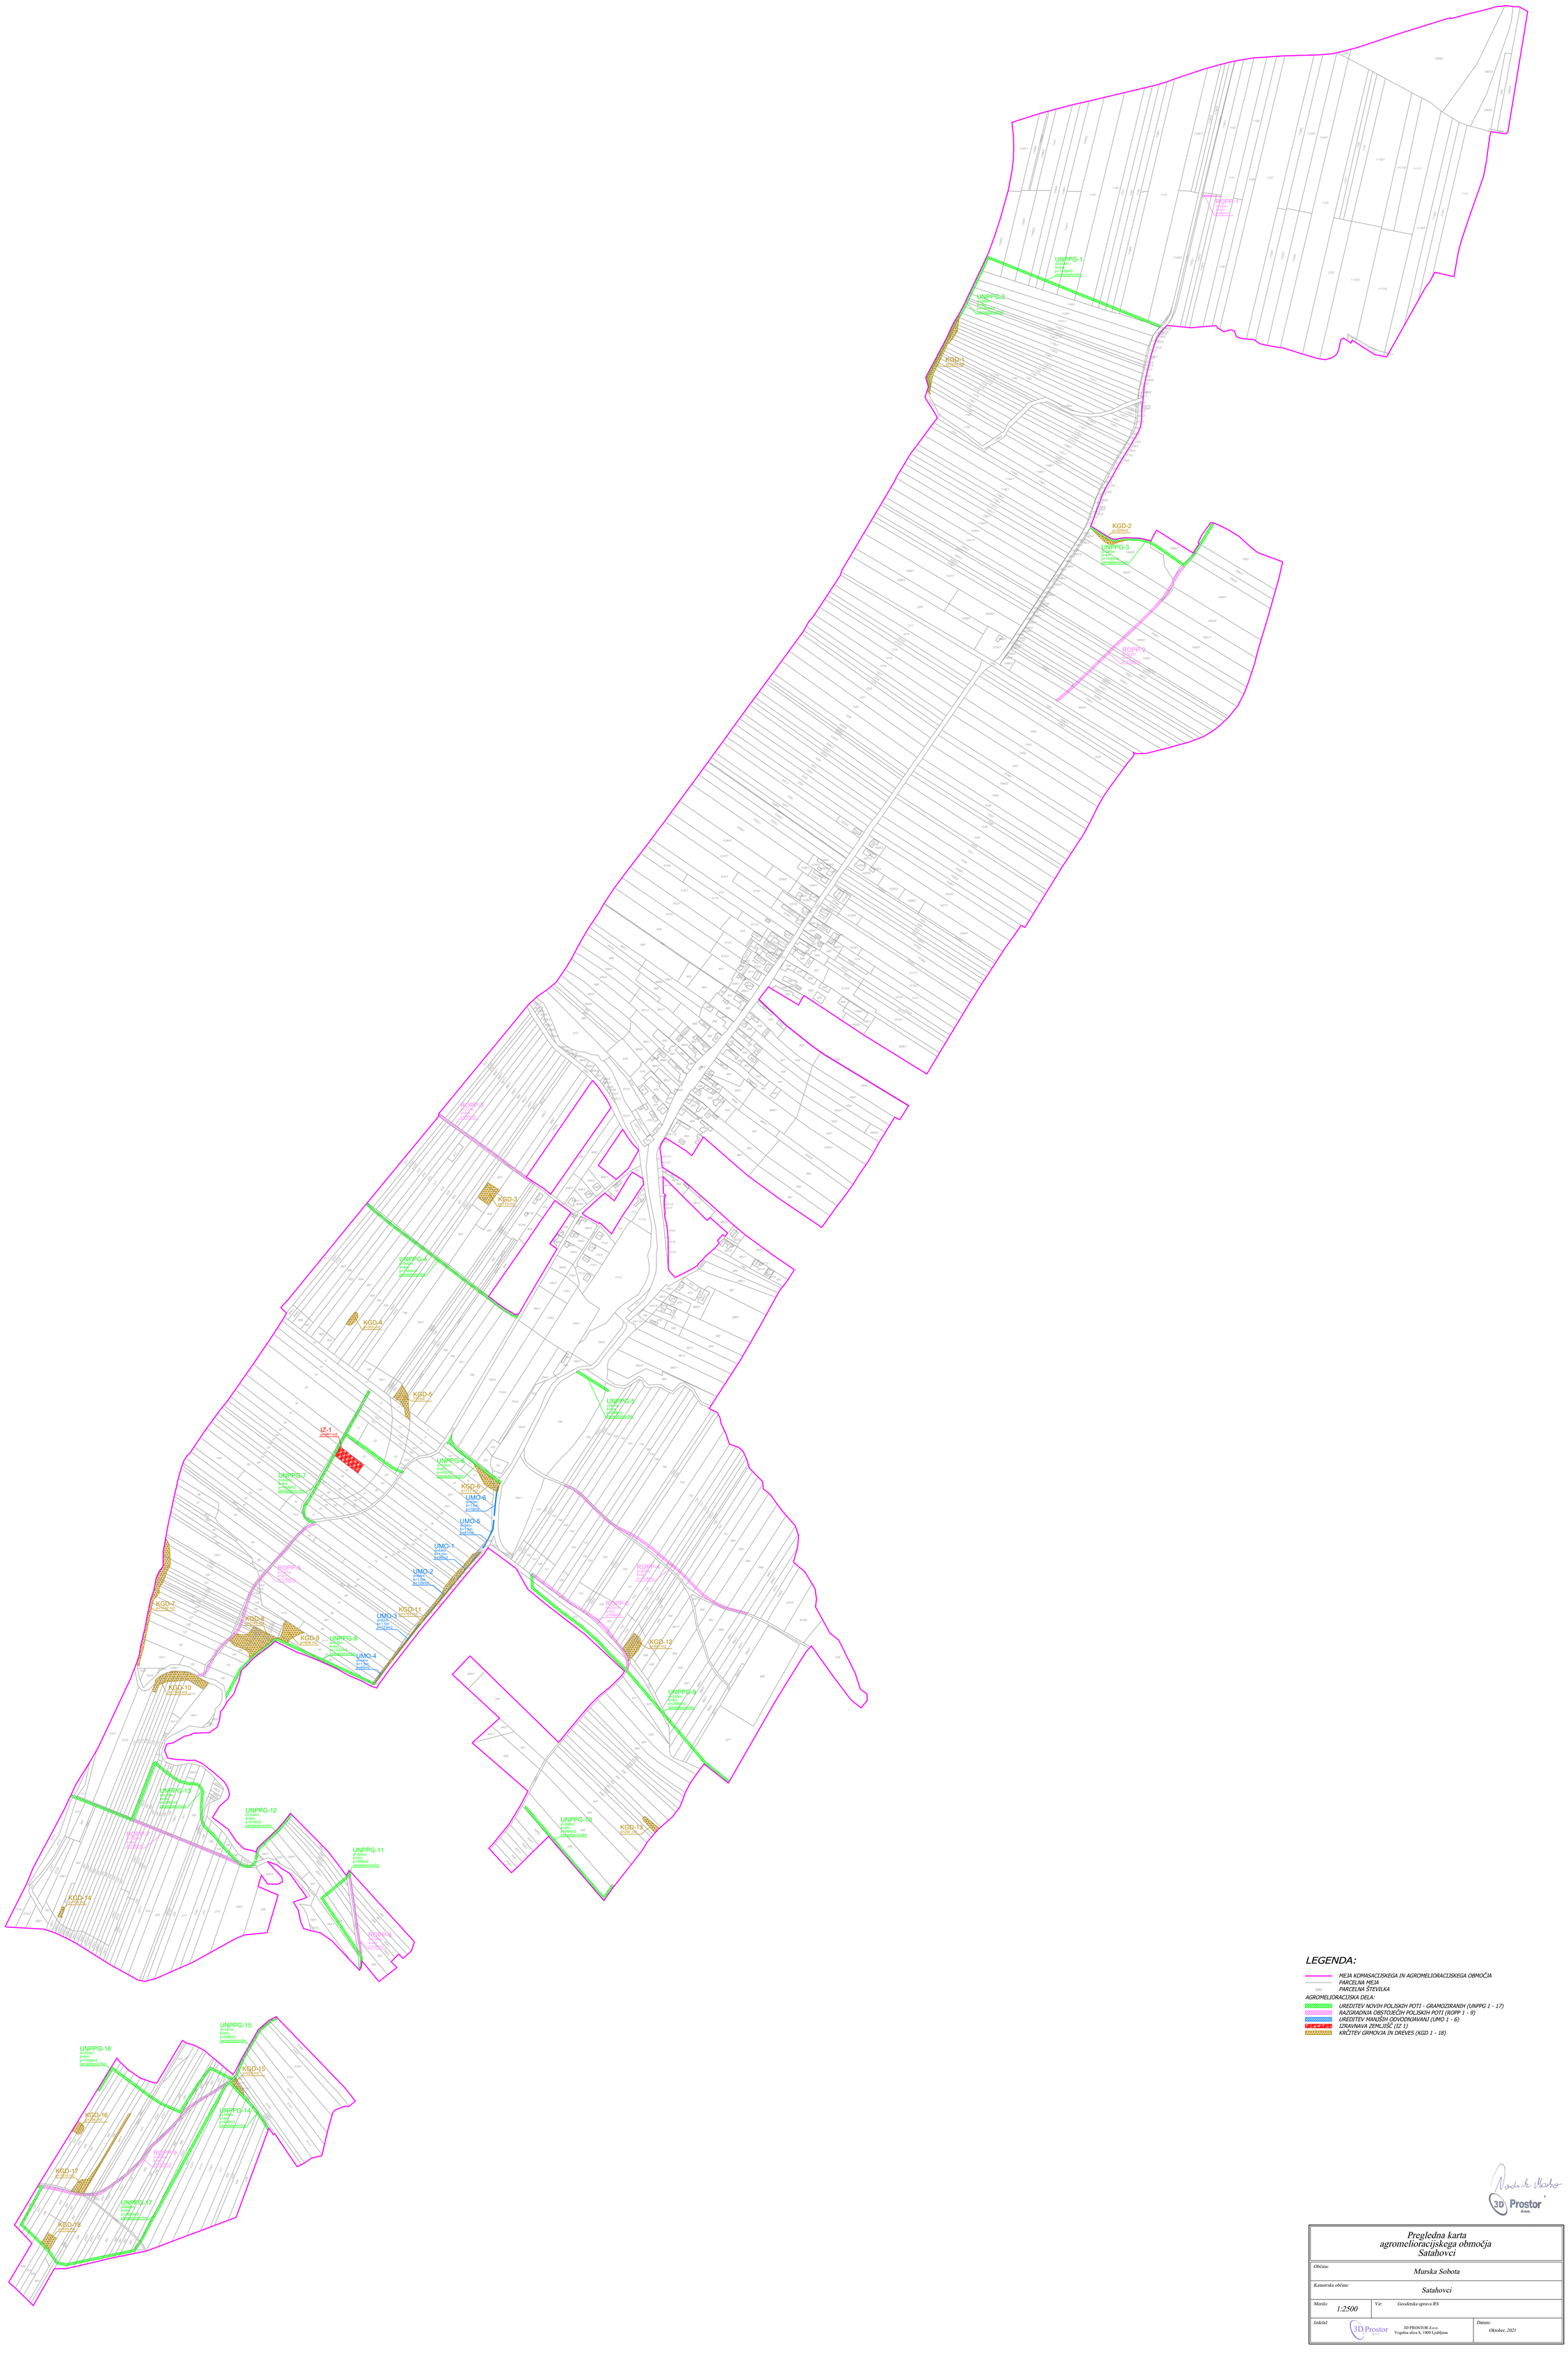


LEGENDA:

- MEJA KOMASACIJSKEGA IN AGROMELIORACIJSKEGA OBMOČJA
- PARCELNA MEJA
- 6301 PARCELNA ŠTEVILKA

AGROMELIORACIJSKA DELA:

- UREDITEV NOVIH POLJSKIH POTI - GRAMOZIRANIH (UNPPG 1 - 17)
- RAZGRADNJA OBSTOJEČIH POLJSKIH POTI (ROPP 1 - 9)
- UREDITEV MANJŠIH ODVODNJAVANJ (UMO 1 - 6)
- IZRAVNAVA ZEMLJIŠČ (IZ 1)
- KRČITEV GRMOVJA IN DREVES (KGD 1 - 18)

3D Prostor d.o.o.

Pregledna karta agromelioracijskega območja Satahovci

Občina:	Murska Sobota
Katastrska občina:	Satahovci
Merilo: 1:2500	Vir: Geodetska uprava RS
Izdelal: 3D PROSTOR d.o.o. Vogelna ulica 8, 1000 Ljubljana	Datum: Oktober, 2021