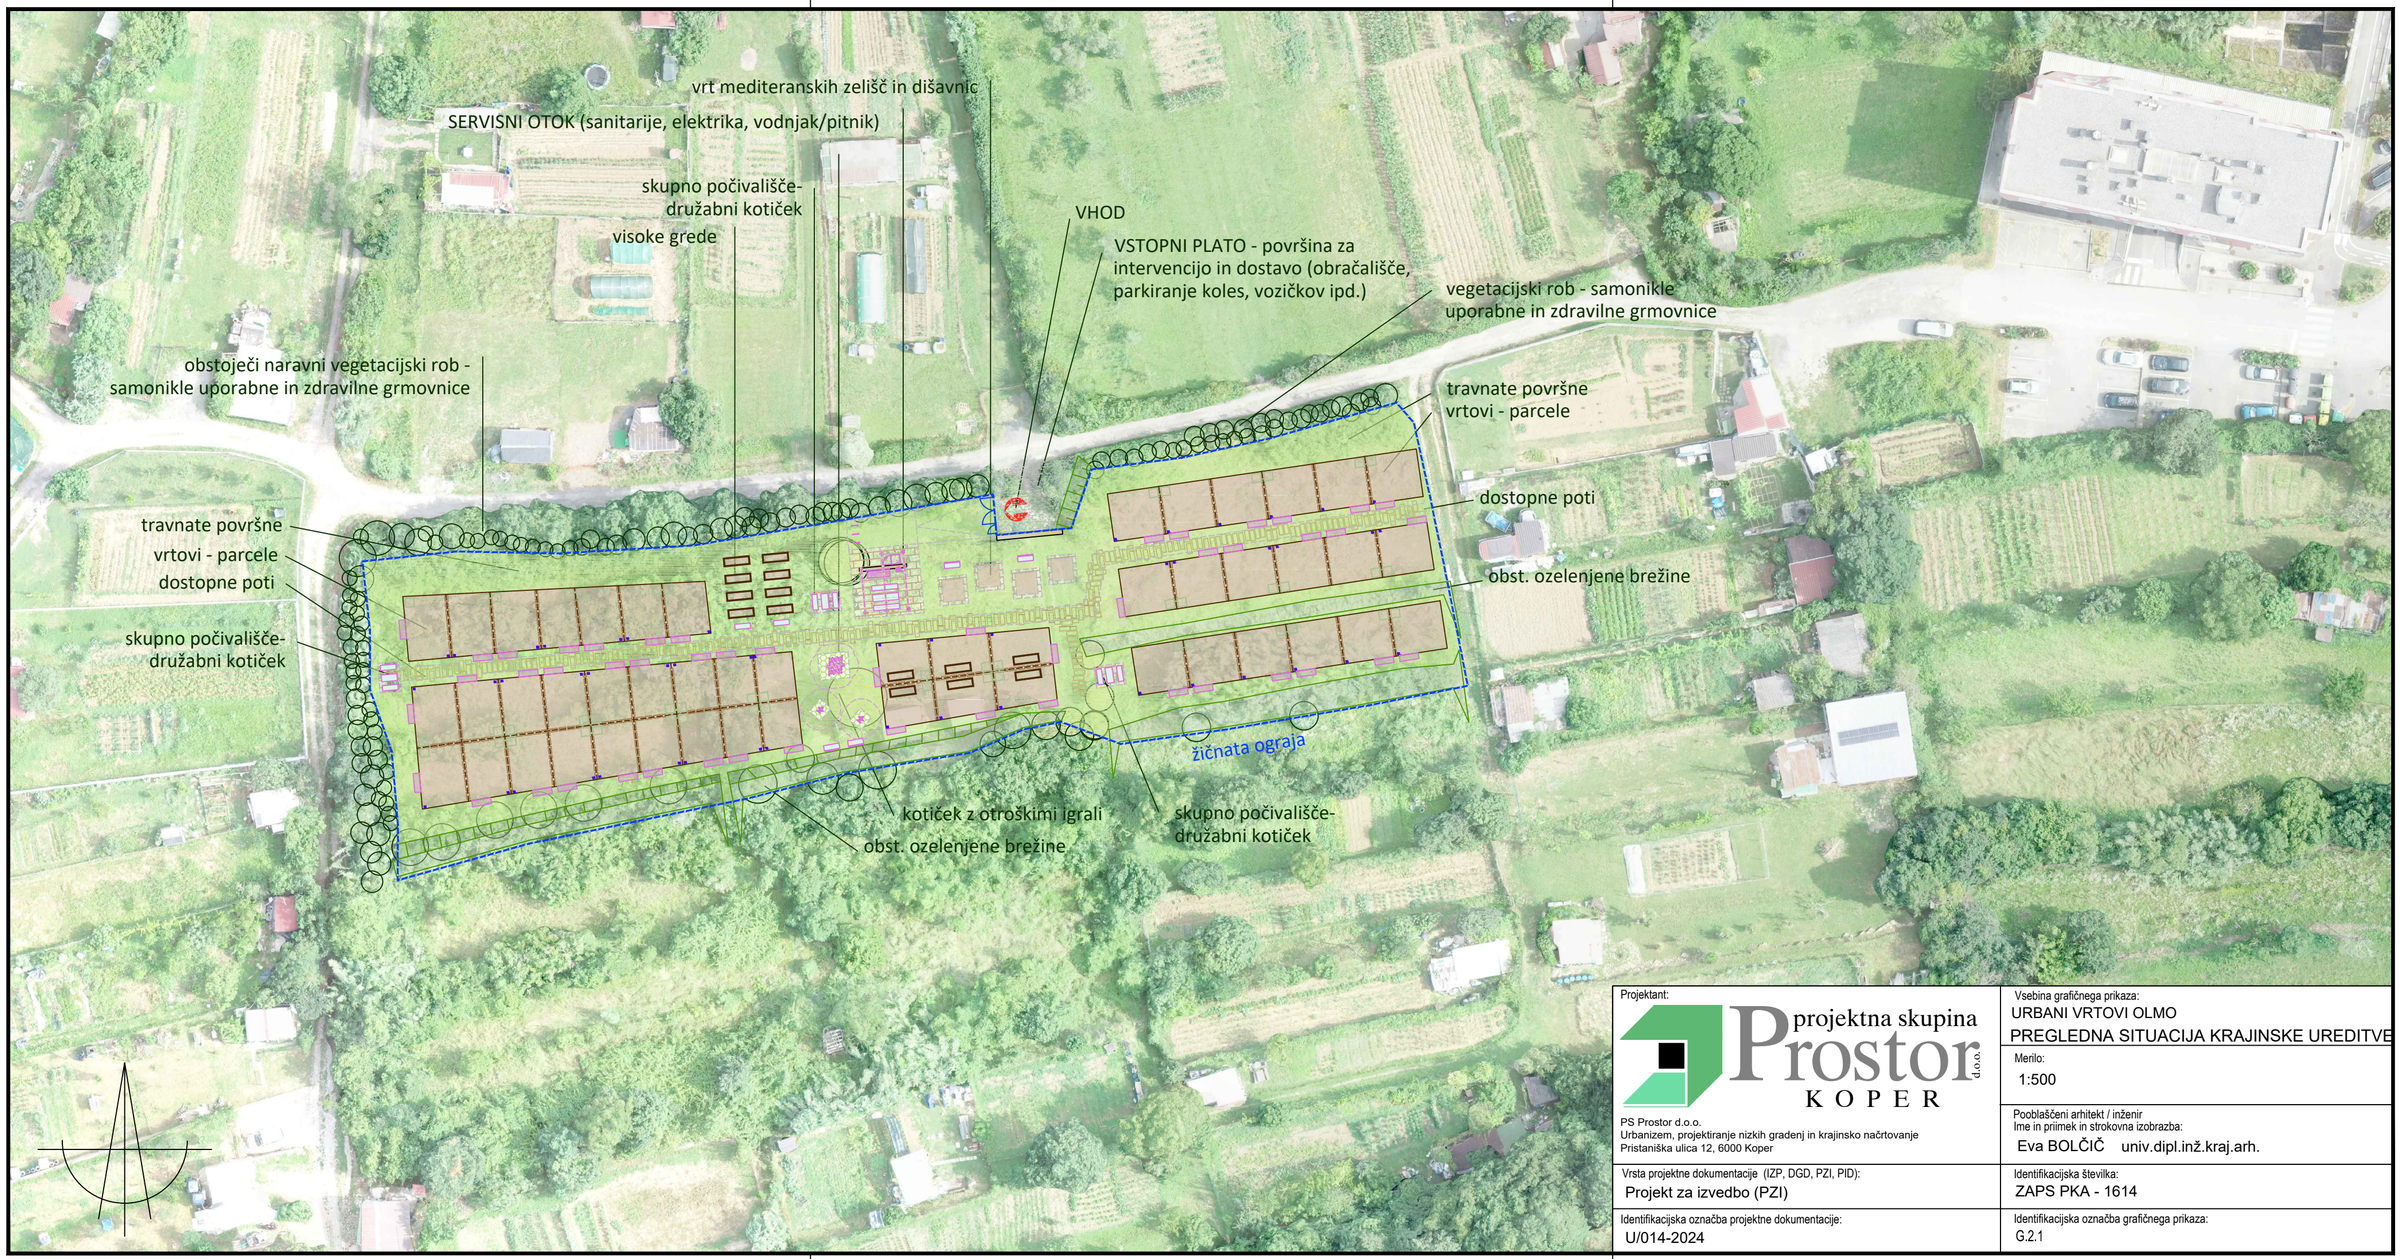


S:\Uporabniki\karim\1_KOPER\URBANI VRTOVI Olmo\PZI\G.1_2_Pregledna situacija.dwg

Projektant:

projektna skupina Prostor d.o.o. KOPER

PS Prostor d.o.o.
Urbanizem, projektiranje nizkih gradenj in krajinsko načrtovanje
Pristaniška ulica 12, 6000 Koper

Vrsta projektne dokumentacije (IZP, DGD, PZI, PID):
Projekt za izvedbo (PZI)

Identifikacijska označba projektne dokumentacije:
U/014-2024

Vsebina grafičnega prikaza:
URBANI VRTOVI OLMO
PREGLEDNA SITUACIJA KRAJINSKE UREDITVE

Merilo:
1:500

Pooblaščeni arhitekt / inženir
Ime in priimek in strokovna izobrazba:
Eva BOLČIČ univ.dipl.inž.kraj.arh.

Identifikacijska številka:
ZAPS PKA - 1614

Identifikacijska označba grafičnega prikaza:
G.2.1