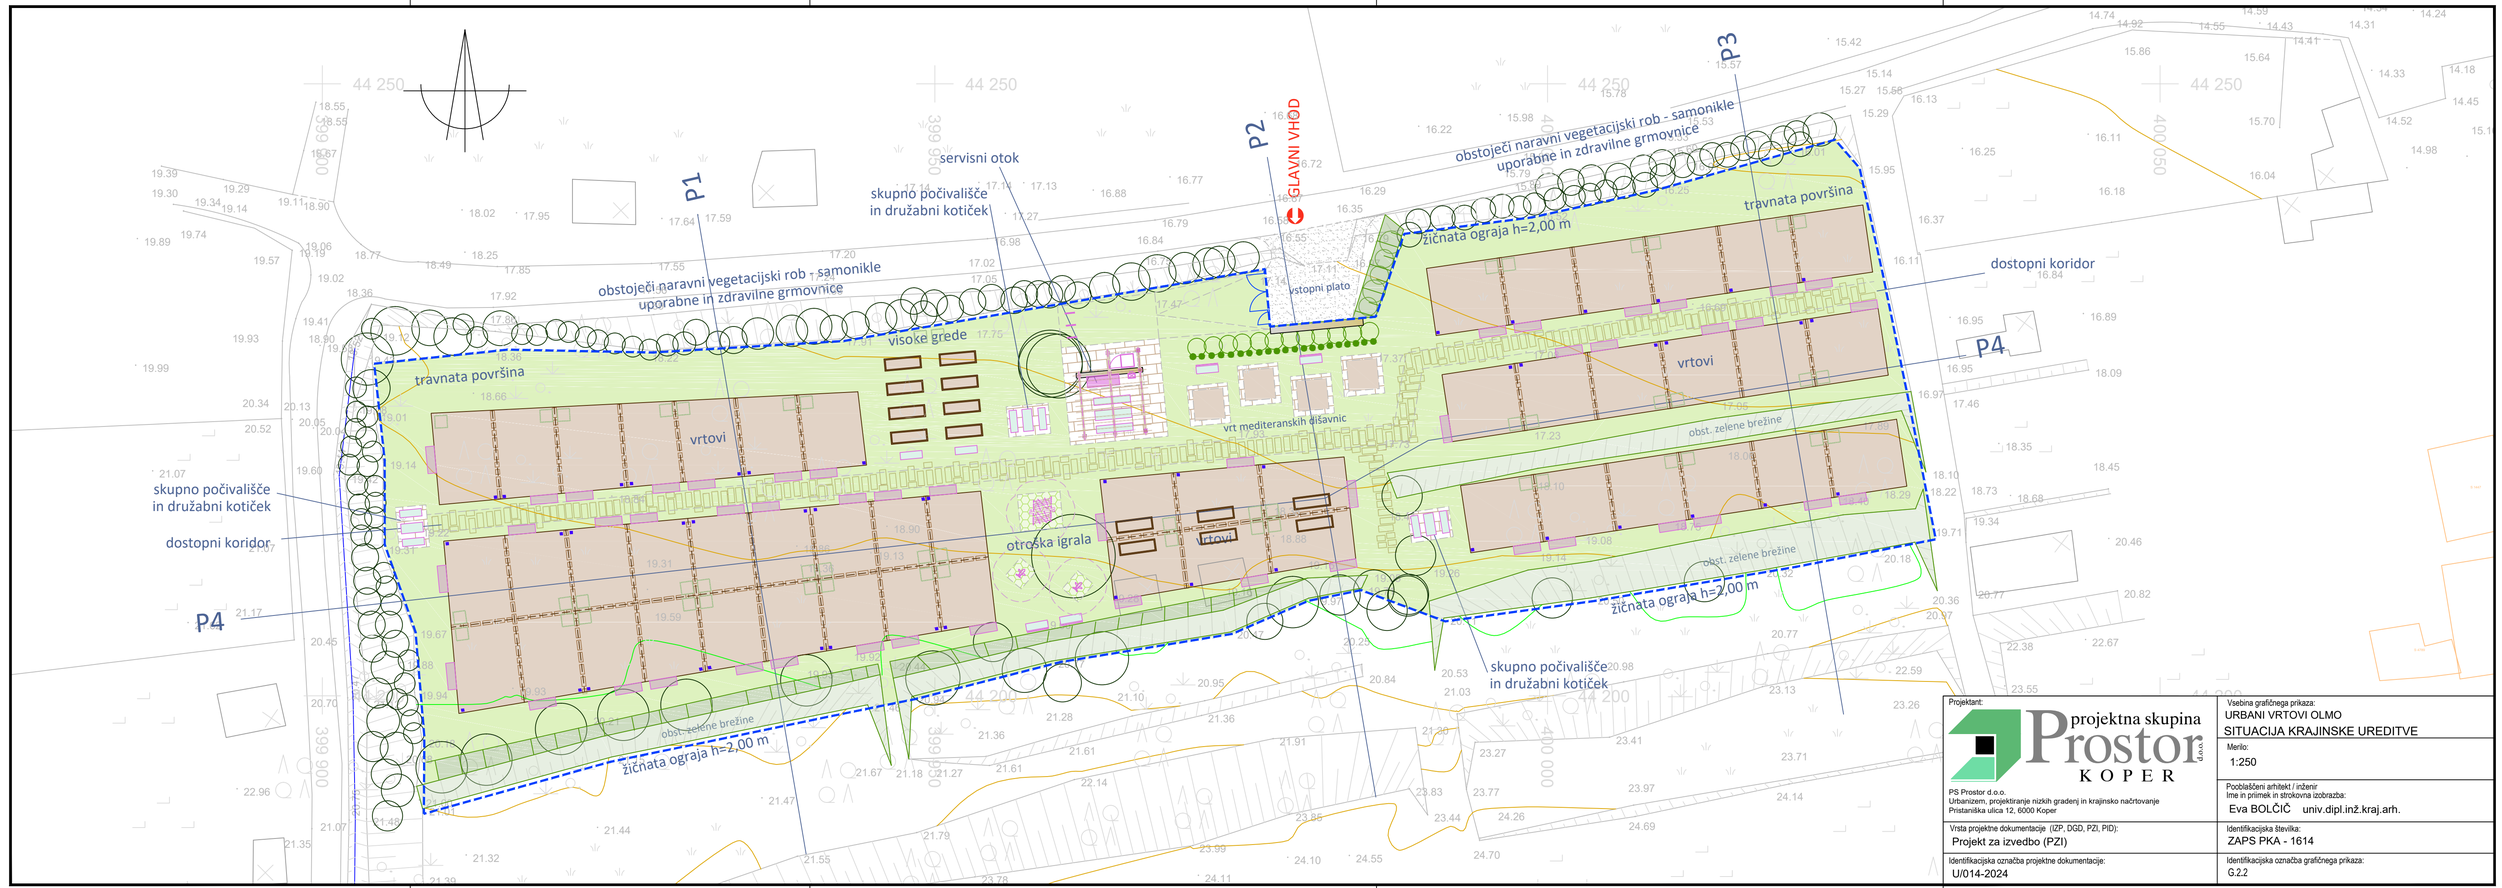


S: \Uporabniki\korim\1_KOPER\URBANI VRTOVI Olmo\PZI\G_SITU_PZI_2.dwg

Projektant: projektna skupina Prostor d.o.o. KOPER PS Prostor d.o.o. Urbanizem, projektiranje nizkih gradenj in krajinsko načrtovanje Pristaniška ulica 12, 6000 Koper	Vsebina grafičnega prikaza: URBANI VRTOVI OLMO SITUACIJA KRAJINSKE UREDITVE
	Merilo: 1:250
	Pooblaščeni arhitekt / inženir Ime in priimek in strokovna izobrazba: Eva BOLČIČ univ.dipl.inž.kraj.arh.
Vrsta projektne dokumentacije (IZP, DGD, PZI, PID): Projekt za izvedbo (PZI)	Identifikacijska številka: ZAPS PKA - 1614
Identifikacijska označba projektne dokumentacije: U/014-2024	Identifikacijska označba grafičnega prikaza: G.2.2