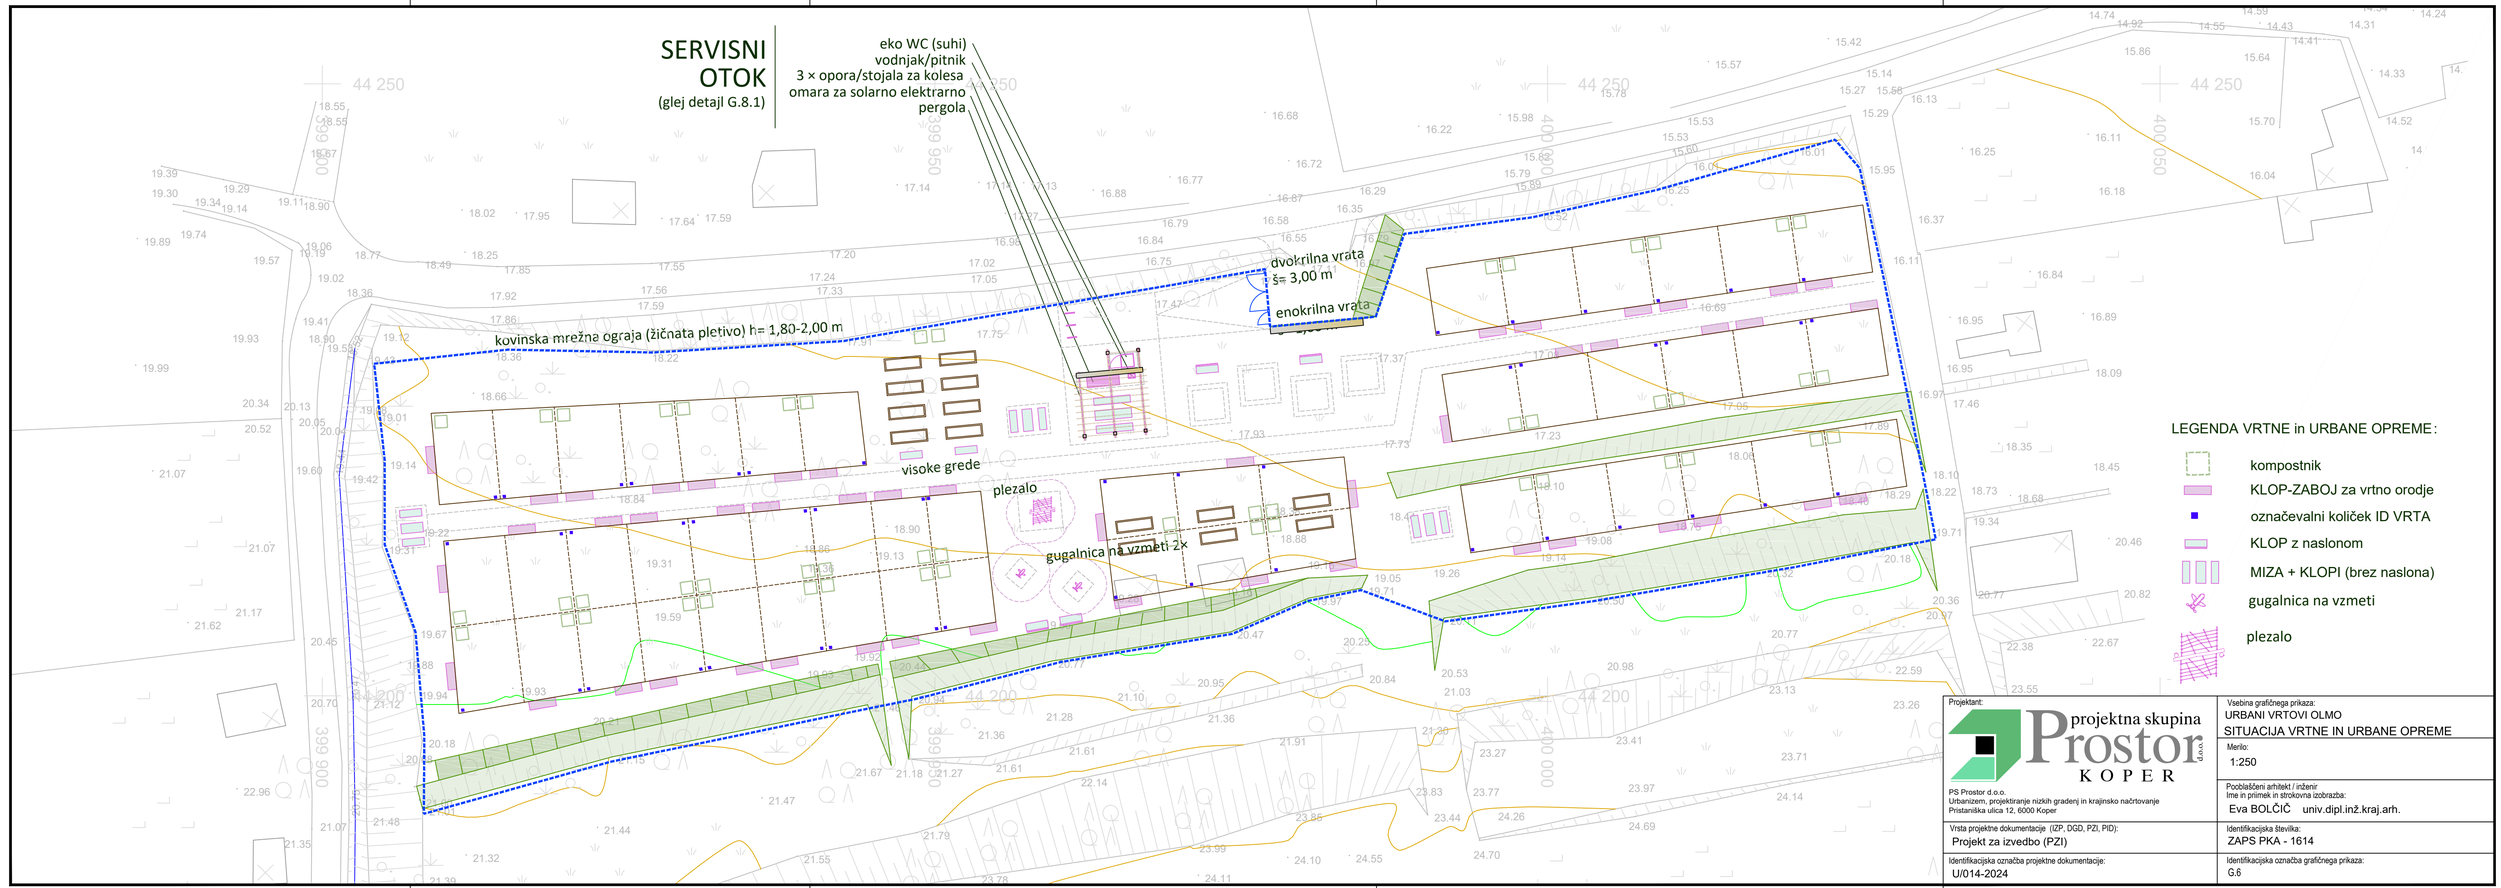


S: \Uporabniki\karim\1_KOPER\URBANI VRTOVI Olmo\PZI\G.6_Oprema_2.dwg

Projektant:
projektna skupina Prostor KOPER d.o.o.
PS Prostor d.o.o.
Urbanizem, projektiranje nizkih gradenj in krajinsko načrtovanje
Pristaniška ulica 12, 6000 Koper

Vsebina grafičnega prikaza:
URBANI VRTOVI OLMO
SITUACIJA VRTNE IN URBANE OPREME

Merilo:
1:250

Pooblaščeni arhitekt / inženir
Ime in priimek in strokovna izobrazba:
Eva BOLČIČ univ.dipl.inž.kraj.arh.

Vrsta projektne dokumentacije (IZP, DGD, PZI, PID):
Projekt za izvedbo (PZI)

Identifikacijska številka:
ZAPS PKA - 1614

Identifikacijska označba projektne dokumentacije:
U/014-2024

Identifikacijska označba grafičnega prikaza:
G.6