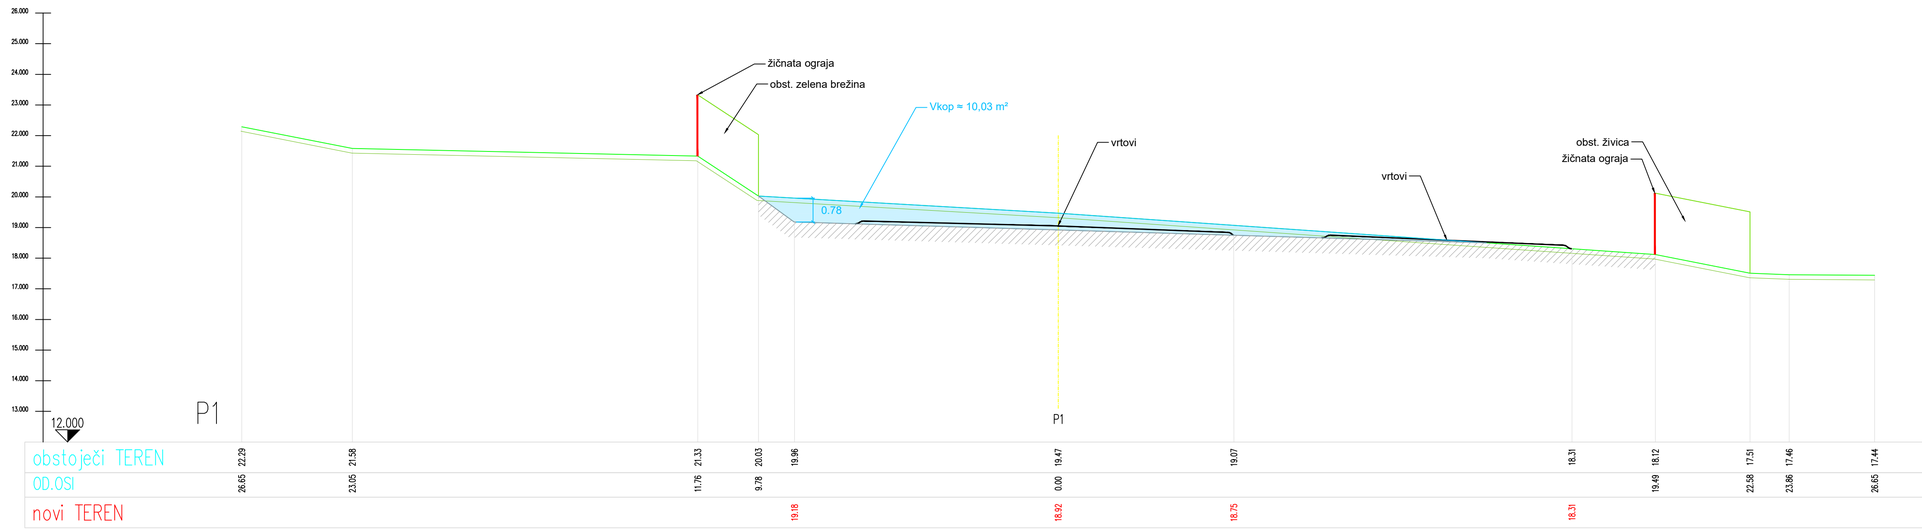

26.000
25.000
24.000
23.000
22.000
21.000
20.000
19.000
18.000
17.000
16.000
15.000
14.000
13.000
12.000
P1
P1
žičnata ograja
obst. zelena brežina
Vkop ≈ 10,03 m²
0.78
vrtovi
vrtovi
obst. živica
žičnata ograja

| | | |