


Enočrtna vezalna shema KTP 630 kVA - Preglednica 1 - Pozicija 4 (EM, EL)

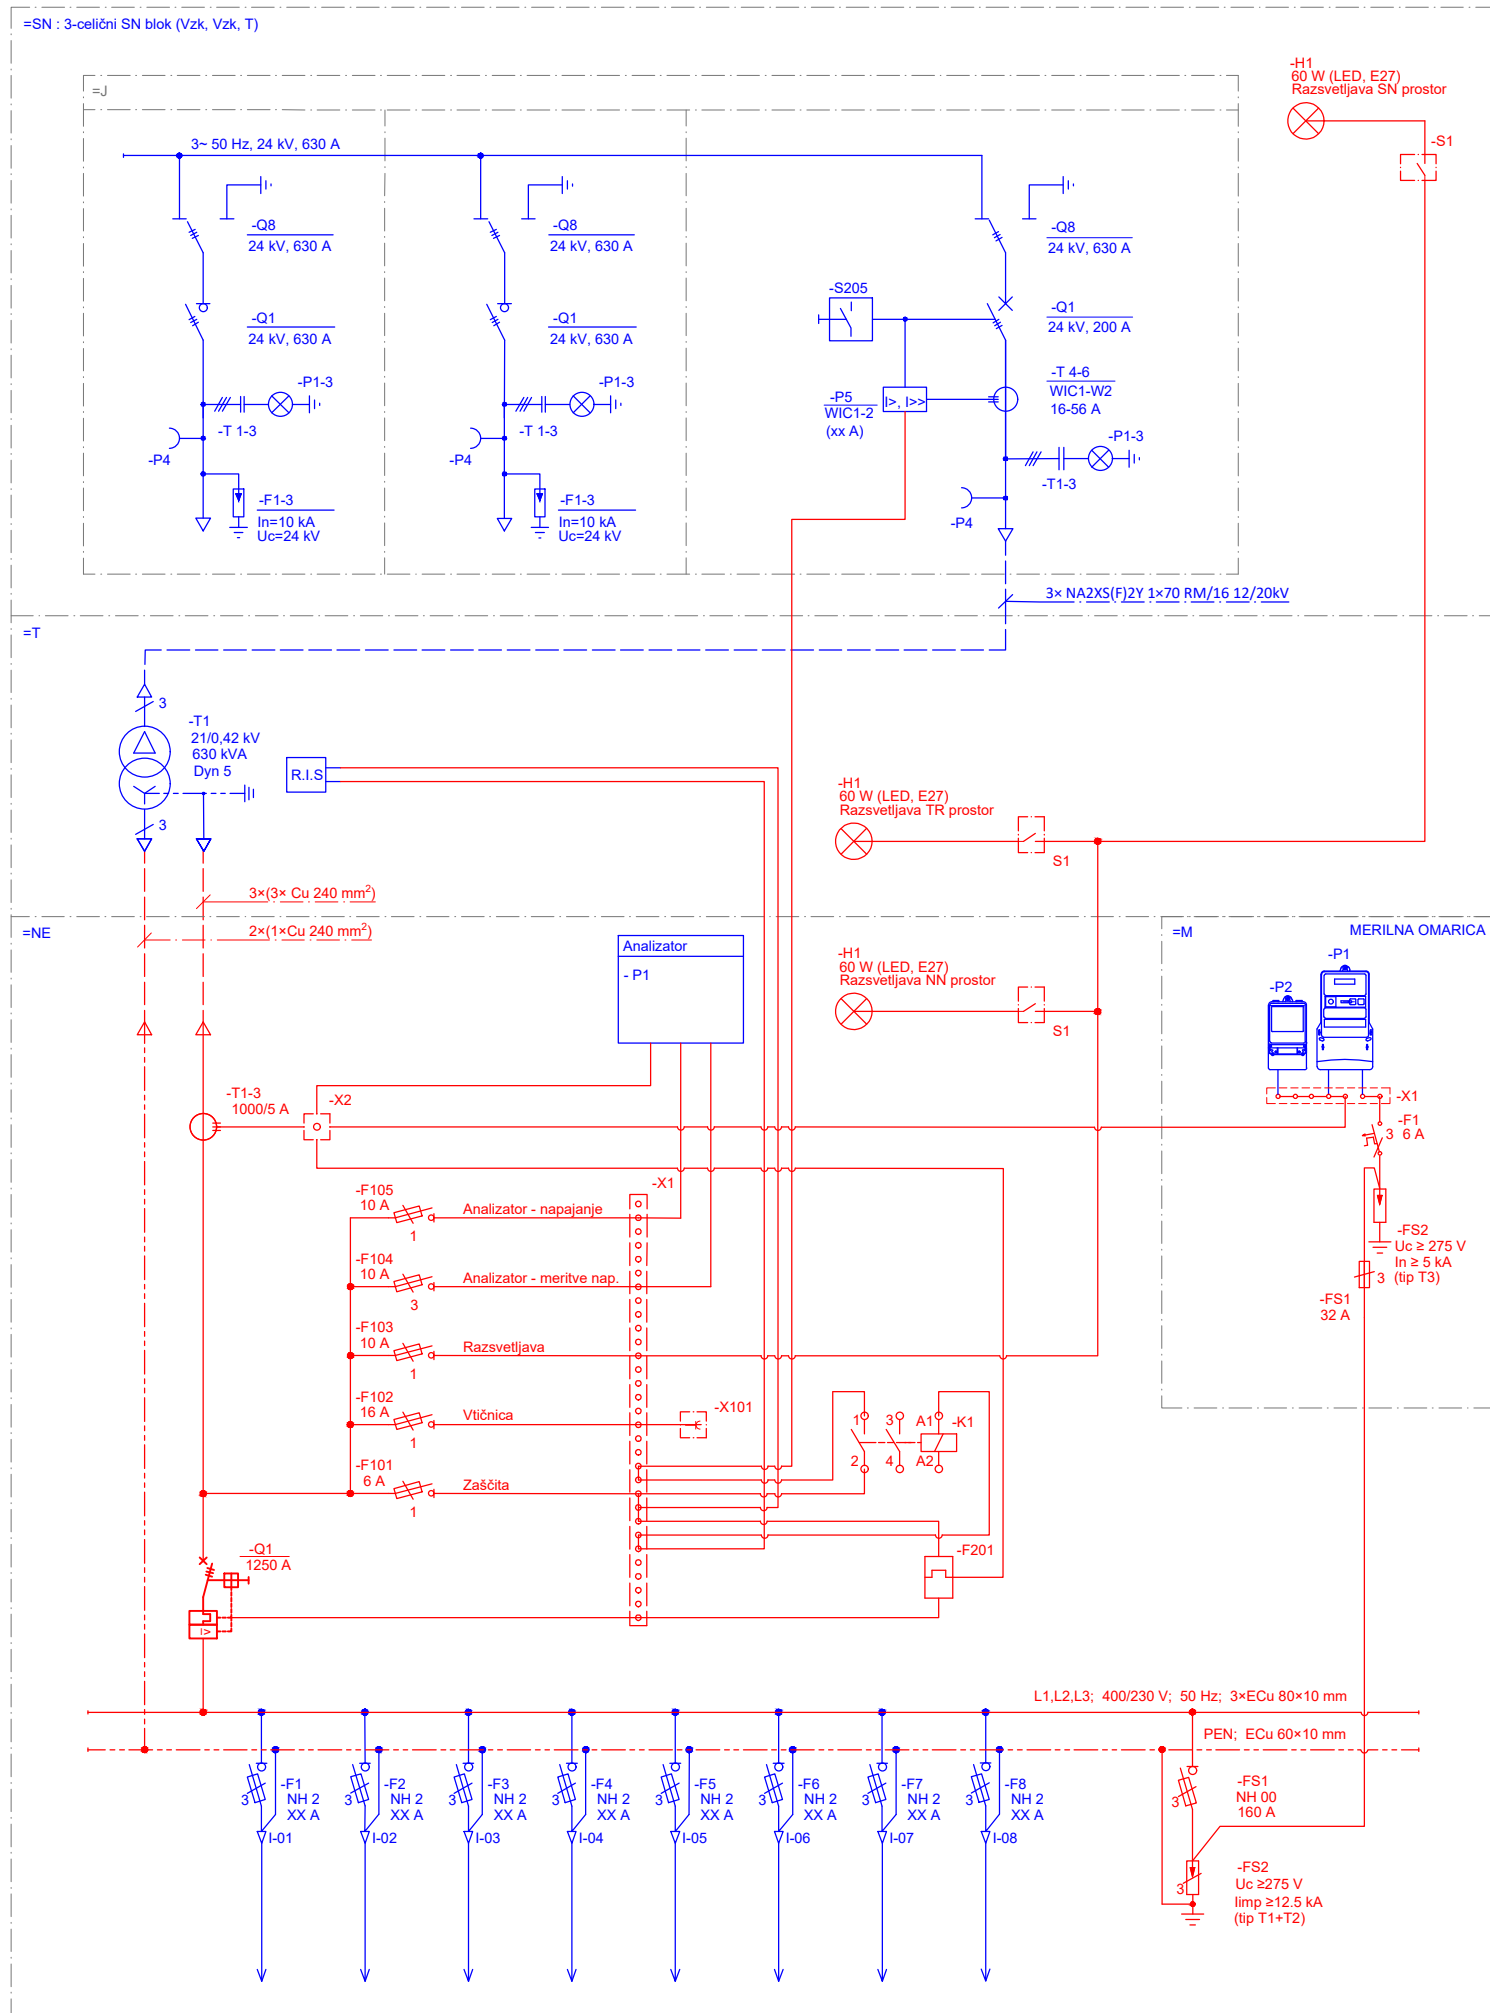

Ni predmet naročila



Predmet naročila