Enočrtna vezalna shema KTP 1000 kVA - Preglednica 1 - Pozicija 5 (EM, EL)

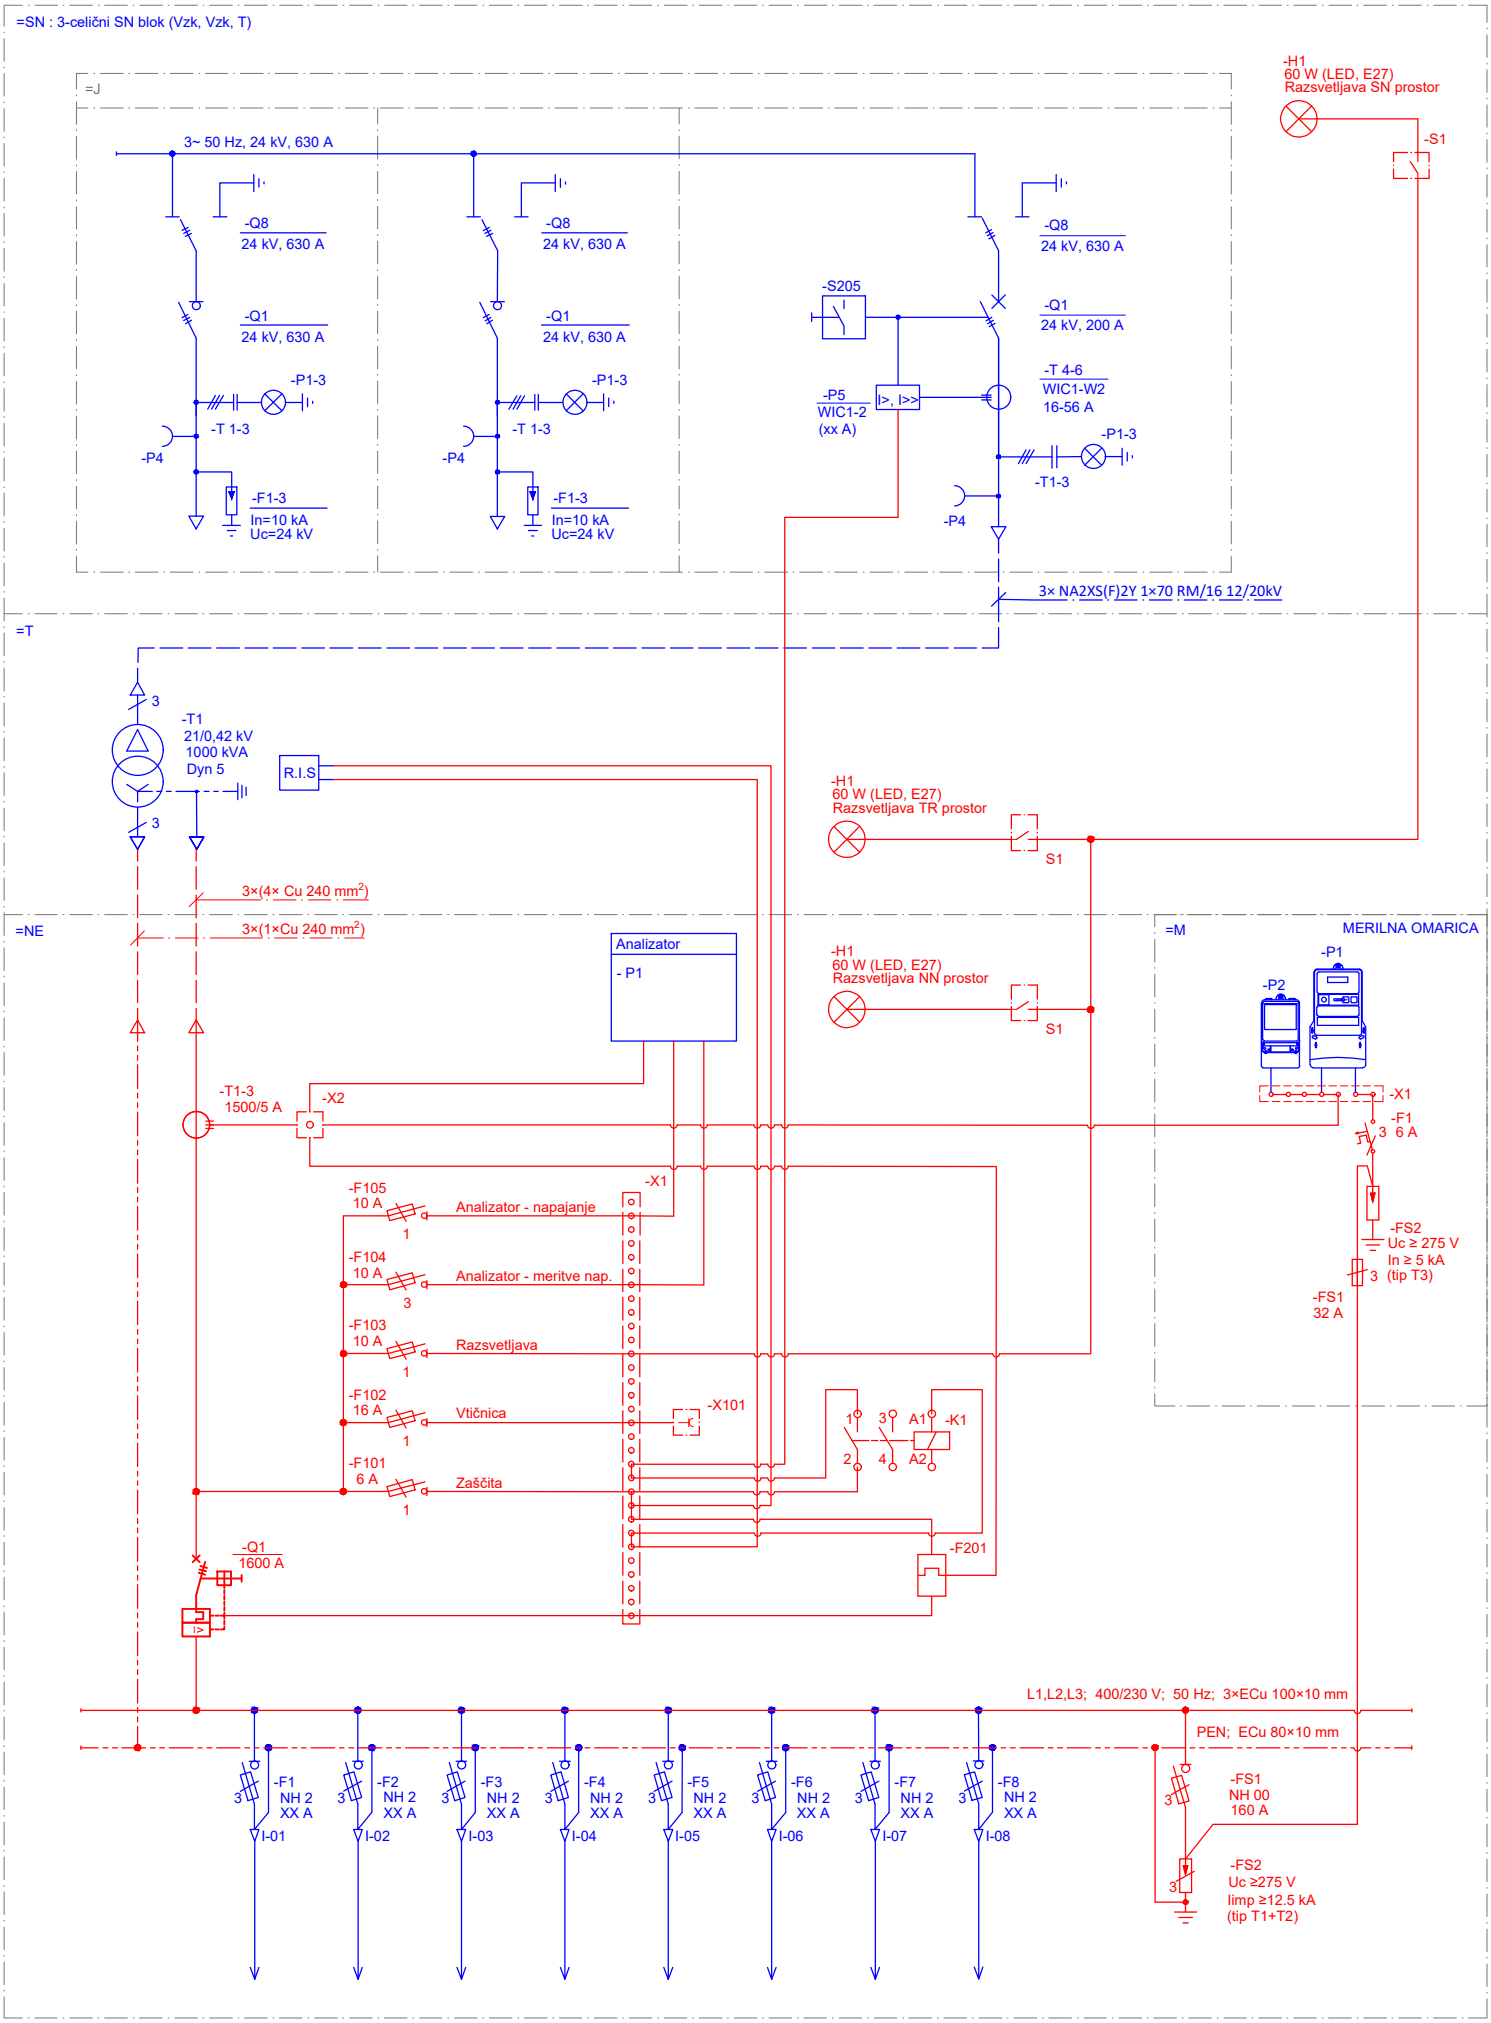

Ni predmet naročila

Predmet naročila