ABC GEO, geodetske storitve in inženiring, d.o.o.
Gregorčičeva ulica 2, 1241 Kamnik
Tel: +386 1 831 79 41, e-mail: info@abcgeo.si

GEODETSKI NAČRT

Številka geodetskega načrta:
ABC-23/156-S
Območje:
Zali Log, parc. št., 410/14 in 870 v k.o. 2072 - ZALI LOG

Naročnik:
TEMPOS, d.o.o.,
Tehnološki park 21, 1000 Ljubljana

VSEBINA:
- Certifikat geodetskega načrta
- Grafika geodetskega načrta

Datum potrditve:
Avgust 2023

ABC GEO, geodetske storitve in inženiring, d.o.o.
Gregorčičeva ulica 2, 1241 Kamnik
Tel: +386 1 831 79 41, e-mail: info@abcgeo.si

CERTIFIKAT GEODETSKEGA NAČRTA

1. Naročnik geodetskega načrta: TEMPOS, d.o.o., Tehnološki park 21, 1000 Ljubljana
2. Pooblaščena inženirka s področja geodezije: Irena Jamnikar, dipl.inž.geod., IZS Geo0458

potrjujem,

da je geodetski načrt št. ABC-23/156-S, izdelan skladno s predpisi in z namenom uporabe, opredeljenim v točki 3. tega certifikata.

3. Namen uporabe geodetskega načrta:
   - Za pripravo projektne dokumentacije za pridobivanje mnenj in gradbenega dovoljenja (DGD).

4. Podatki o vsebini geodetskega načrta:

Podatki	Vir podatkov	Institucija	Datum	Natančnost
Geodetske točke	GPS izmera	ABC GEO d.o.o.	Avgust 2023	±0,10 m
Topografska vsebina	Terenska izmera	ABC GEO d.o.o.	Avgust 2023	±0,10 m
Zemljiške parcele (informativne meje)	Zemljiško katastrski prikaz	Geodetska uprava RS	Avgust 2023	±3,00 m
Zemljiške parcele (urejene meje)	Zemljiško katastrski načrt	Geodetska uprava RS	Avgust 2023	±0,10 m
Gospodarska javna infrastruktura	Zbirni kataster GJI	Geodetska uprava RS	Avgust 2023	±1,00<4,00 m

Za navezavo na državni koordinatni sistem je bila uporabljena GPS oprema.

5. Pogoji za uporabo geodetskega načrta:
V primeru, da se zaradi slabe lokacijske natančnosti parcelnih mej s predvideno gradnjo lahko poseže v sosednja zemljišča, ali ni možno zagotoviti predpisanih zahtev o odmiku objektov od sosednjih zemljišč, je meje zemljiških parcel potrebno urediti skladno s predpisi, ki urejajo evidentiranje nepremičnin in jih ponovno grafično prikazati v Geodetskem načrtu.

Terenska izmera je bila opravljena avgusta 2023. Za vse kasnejše spremembe na terenu ne odgovarjamo.


6. Geodetska osnova:
Geodetski načrt je izdelan v državnem koordinatnem sistemu D96/TM za območje zemljišča:
Parcelna številka: 410/14 in 870
Katastrska občina: 2072 - ZALI LOG

Geodetsko osnovo določajo na terenu stabilizirane geodetske točke, določene z GPS izmero.
Uporabljene so normalne višine, določene na osnovi kvazi-geoida SVS2010 (datum Koper).

Kamnik, Avgust 2023
(kraj, datum)

IRENA JAMNIKAR
dipl.inž.geod.
IZS Geo0458
(osebni žig in podpis pooblaščene inženirke s področja geodezije)

(žig geodetskega podjetja, podpis odgovorne osebe)

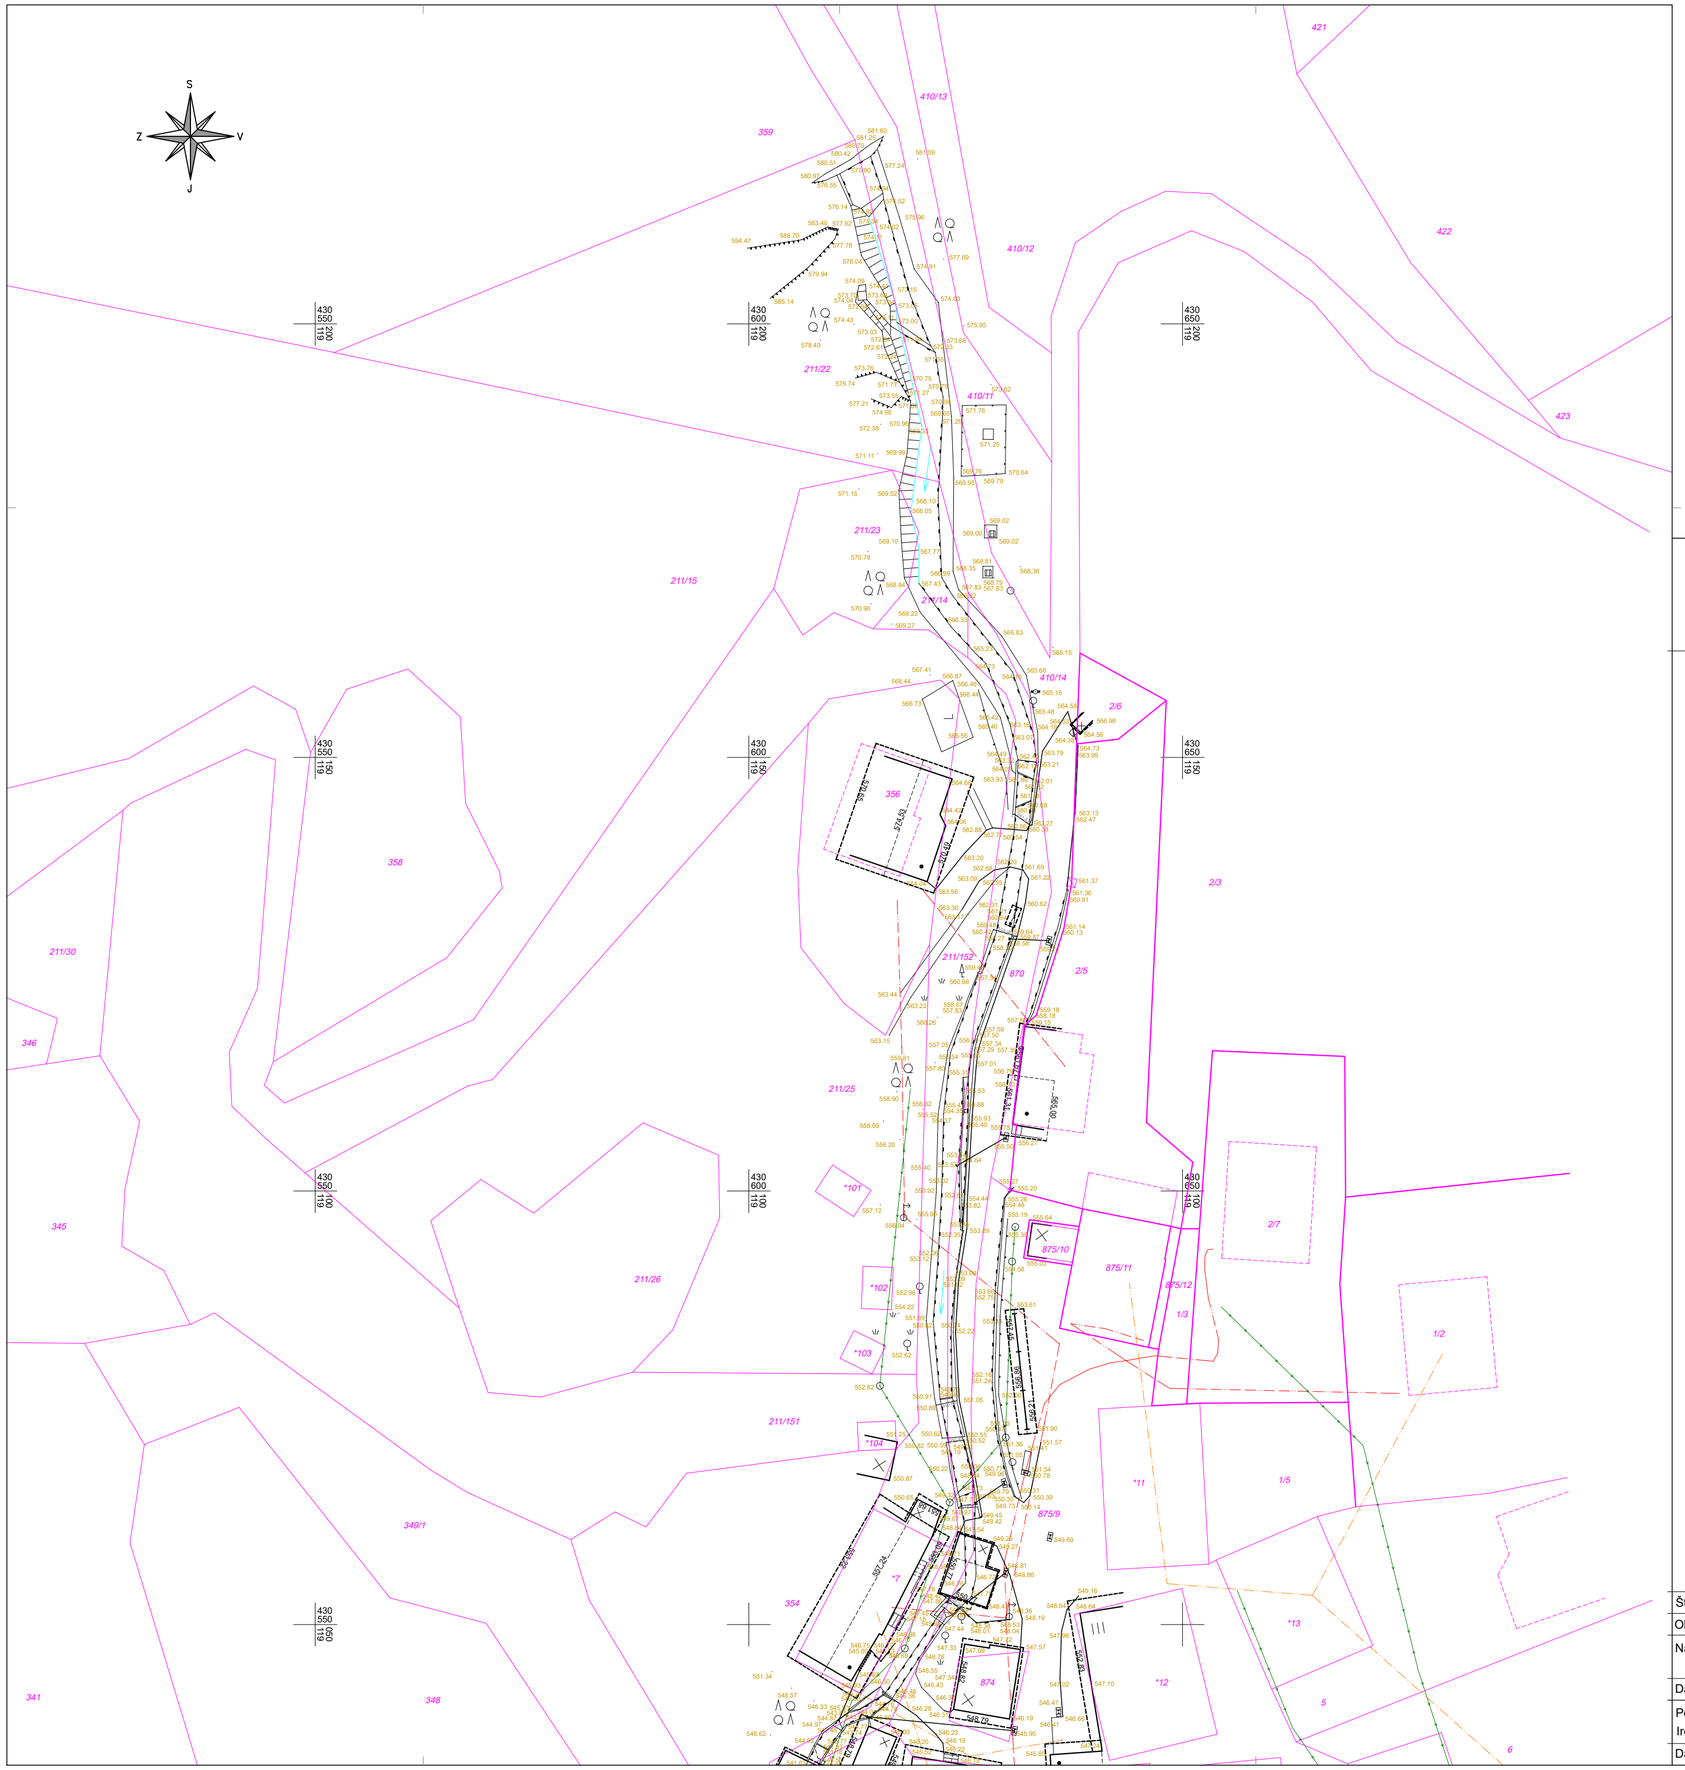

Grafični prikaz geodetskega načrta

Merilo 1:500, D96/TM

LEGENDA topografskih znakov:


- Objekti
- Objekti nad površjem
- Stopnišče/betonske plošče
- Betonska ograja
- Žičnata ograja
- Živa meja
- Kanalizacija fekalna
- Kanalizacija meteorna
- Rešetke
- Elektrika
- Telefonija
- Plinovod
- Vodovod
- Katastrska meja - objekti
- Katastrska meja
- Urejena Meja

- Travnik
- Njiva/Vrt
- Električni drog
- Listnato drevo
- Iglasto drevo
- Garaža, drvarnica
- Stanovanjski objekt
- Jašek kanalizacije
- Elektro omarica
- Zlivnik kvadratni
- Betonska plošča
- Vodni zapirač
- Nadzemni hidrant
- Plin omarica
- Mejnik

Številka GN: ABC-23/156-S	
Območje: Zali Log, parc. št., 410/14 in 870 v k.o. 2072 - ZALI LOG	
Naročnik: TEMPOS d.o.o., Tehnološki park 21, 1000 Ljubljana	
Datum izmere: Avgust 2023	
Pooblaščena inženirka s področja geodezije: Irena Jamnikar, dipl.inž.geod. - IZS Geo0458	
Datum potrditve: Avgust 2023	

ABC GEO

ABC GEO, geodetske storitve in inženiring, d.o.o.
Gregorčičeva ulica 2, 1241 Kamnik
Tel: +386 1 831 79 41, e-mail: info@abcgeo.si

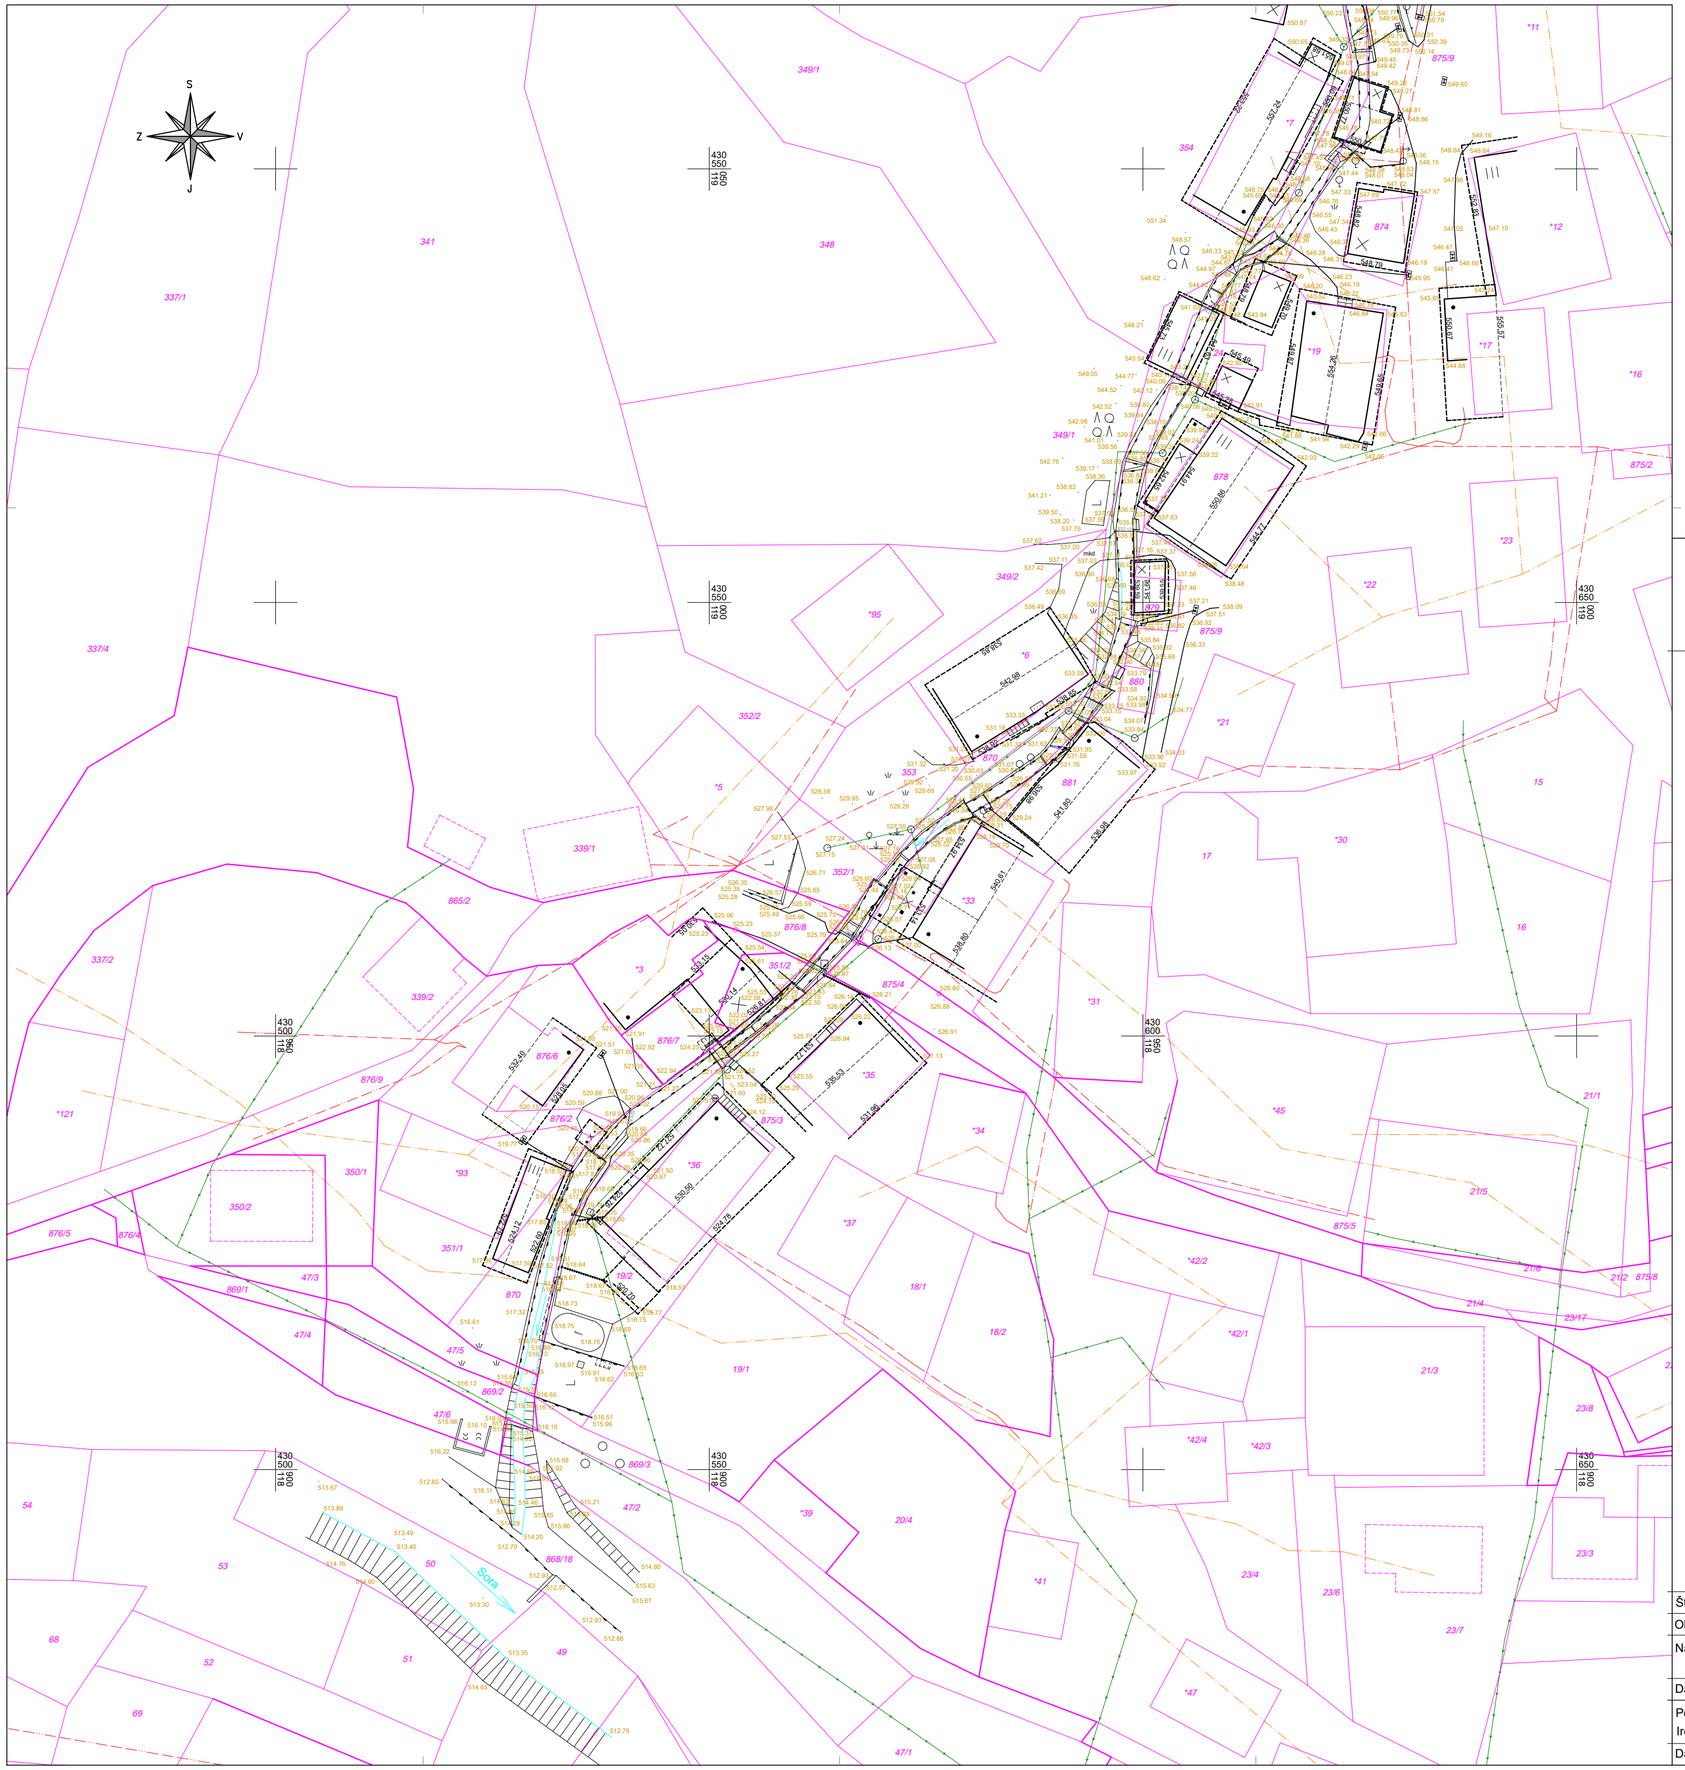

Grafični prikaz geodetskega načrta

Merilo 1:500, D96/TM

LEGENDA topografskih znakov:

- Objekti
- Objekti nad površjem
- Stopnišče/betonske plošče
- Betonska ograja
- Žičnata ograja
- Živa meja
- Kanalizacija fekalna
- Kanalizacija meteorna
- Rešetke
- Elektrika
- Telefonija
- Plinovod
- Vodovod
- Katastrska meja - objekti
- Katastrska meja
- Urejena Meja

- Travnik
- Njiva/Vrt
- Električni drog
- Listnato drevo
- Iglasto drevo
- Garaža, drvarnica
- Stanovanjski objekt
- Jašek kanalizacije
- Elektro omarica
- Zlivnik kvadratni
- Betonska plošča
- Vodni zapirač
- Nadzemni hidrant
- Plin omarica
- Mejnik

Številka GN: ABC-23/156-S	
Območje: Zali Log, parc. št., 410/14 in 870 v k.o. 2072 - ZALI LOG	
Naročnik: TEMPOS d.o.o., Tehnološki park 21, 1000 Ljubljana	
Datum izmere: Avgust 2023	
Pooblaščena inženirka s področja geodezije: Irena Jamnikar, dipl.inž.geod. - IZS Geo0458	
Datum potrditve: Avgust 2023	

ABC GEO, geodetske storitve in inženiring, d.o.o.
Gregorčičeva ulica 2, 1241 Kamnik
Tel: +386 1 831 79 41, e-mail: info@abcgeo.si