1 NASLOVNA STRAN

Objekt	**PROTIPOPLAVNI UKREPI NA VODOTOKU PRUHARCA V ZALEM LOGU**
Elaborat:	**Katastrski elaborat**
Investitor:	**Direkcija Republike Slovenije za vode, Mariborska cesta 88, 3000 Celje**
Vrsta projektne dokumentacije:	**PZR – Razpisna dokumentacija za izbor izvajalca gradnje**
Za gradnjo:	**novogradnja**
Projektant:	**TEMPOS, okoljsko gradbeništvo, d.o.o., Tehnološki park 21, 1000 Ljubljana** **Odgovorna oseba projektanta: dr. Jošt Sodnik** žig in podpis 
Vodja projekta:	**dr. Jošt SODNIK, univ.dipl.inž.grad.** **IZS G-2812** osebni žig in podpis 
Številka projekta:	**155/2023**
Številka načrta:	**113/2024**
Kraj in datum izdelave projekta:	**Ljubljana, januar 2024**

VSEBINA PROJEKTA

Načrt/elaborat	**Št. načrta**
Vodilni načrt – Načrt vodnogospodarskih ureditev	110/2024
Geodetski načrt	ABC-23/156-S
Načrt gospodarjenja z gradbenimi odpadki	111/2024
Hidrološko hidravlični elaborat	112/2024
Katastrski elaborat	**113/2024**
Projektantski popis del in predračun	114/2024


Popis površin posegov na posameznih zemljiščih

ID parcele	Lastnik	Pretežna	Skupna površina parcele	skupaj poseg na parcelo	Trajni poseg	Začasni poseg	Opis trajnega posega
		namenska raba	v m^2		v m^2	v m^2	
2072- *6	Simon Kenda, Zali Log 28, 4228 Železniki (1/1)	stavbno zemljišče	162	52	8	44	ureditev ceste do premostitve (6m2) + širitev struge (2m2)
2072-353	Simon Kenda, Zali Log 28, 4228 Železniki (1/1)	stavbno zemljišče	229	51	11	40	širitev struge
2072-349/1	Milan Potočnik, Zali Log 32, 4228 Železniki (1/1)	kmetijsko zemljišče	2,087	2	2	0	širitev struge
2072-354	Milan Potočnik, Zali log 32, 4228 Železniki (1/1)	kmetijsko zemljišče	750	23	23	0	širitev struge
2072-211/25	Milan Potočnik, Zali log 32, 4228 Železniki (1/1)	kmetijsko zemljišče	2,170	1	1	0	širitev struge
2072-24	Ana Logar, Zali Log 30, 4228 Železniki (1/1)	stavbno zemljišče	83	2	2	0	ureditev obstoječe struge
2072-349/2	Marija Pipan, Zali Log 16, 4228 Železniki (1/1)	stavbno zemljišče	518	23.5	12	11.5	ureditev ceste do premostitve (11,5m2) + širitev struge (0,5m2)
2072-352/1	Jurij Zupanc, Dolenja vas 70, 4227 Selca (1/1), vpis omejitve -	stavbno zemljišče	162	10	10	0	širitev struge
2072-876/6	Vida Habjan, Zali Log 6, 4228 Železniki (1/2)	stavbno zemljišče	272	3	1	2	/
	Uroš Habjan, Zali Log 6, 4228 Železniki (1/2)						
2072-878		stavbno zemljišče	207	10	2	8	ureditev ceste do premostitve
	Jerneja Praprotnik, Dobračevska ulica 14, 4226 Žiri (5/6)						
2072-879		stavbno zemljišče	41	9	2	7	širitev struge
	Jerneja Praprotnik, Dobračevska ulica 14, 4226 Žiri (5/6)						
2072-876/7	Aleksandra Vizjak, Zali log 13, 4228 Železniki (1/3)	stavbno zemljišče	116	1	1	0	zid na vtoku v prepust, potreben stik z zidom na parceli 876/7
	Lidija Vizjak, Zali log 13, 4228 Železniki (2/3)						
2072-881	Hijacinta Zelj, Na Kresu 11, 4228 Železniki (1/2)	stavbno zemljišče	135	10	2	8	širitev struge
	Rudolf Zelj, Na Kresu 11, 4228 Železniki (1/2)						
2072-880	Hijacinta Zelj, Na Kresu 011, 4228 Železniki	stavbno zemljišče	20	19	4	15	širitev struge
	Rudolf Zelj, Na Kresu 011, 4228 Železniki						
2072-410/14	Občina Železniki, Češnjica 48, 4228 Železniki (1/1)	gozdno zemljišče	3,250	50	3	47	širitev struge (3m2)
2072-875/3	Občina Železniki, Češnjica 48, 4228 Železniki (1/1)	stavbno zemljišče	1,980	33	4	29	ureditev prepusta in vtoka v prepust
2072-875/9	Občina Železniki, Češnjica 48, 4228 Železniki (1/1)	stavbno zemljišče	7,759	309	135	174	ureditev ceste do premostitve (11,m2) + širitev struge (125m2)
2072-211/152	Občina Železniki, Češnjica 48, 4228 Železniki (1/1)	gozdno zemljišče	6,054	232	86	146	širitev struge
2072-876/8	javno dobro (1/1) upravljalec DRSI	stavbno zemljišče	279	11	4	7	širitev struge
2072-870	javno dobro (1/1) - ni upravljavca - DRSV	stavbno zemljišče	957	614	314	300	širitev struge
SKUPAJ				**1,466**	**627**	**839**	


359
410/13
421
422
410/12
211/22
410/11
423
211/23
211/15
211/14
410/14
2/6
356
2/3
211/152
870
2/5
211/25
*101
875/10
875/11
2/7
211/26
*102
875/12
1/3
*103
211/151
*104
*11
1/5
875/9
*7
354
*13
*12
874
5
24
*19
*17

LEGENDA:

- ureditve
- območje gradbišča
- xyz zemljišča za gradnjo

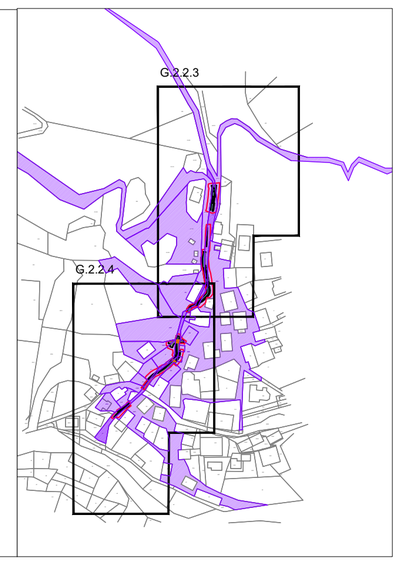

Investitor / naročnik: Direkcija Republike Slovenije za vode, Mariborska cesta 88, 3000 Celje	Naziv gradnje: PROTIPOPLAVNI UKREPI NA VODOTOKU PRUHARCA V ZALEM LOGU
Projektant: Tempos okoljsko gradbeništvo; Tehnološki park 21, 1000 Ljubljana, tel: +386 288 442, info@tempos.si	Načrt: Katastrski elaborat
	Vrsta dokumentacije: PZR
	Št. projekta: 155/2023; Št. načrta: 113/2024
Vodja projekta: dr. Jošt Sodnik, univ.dipl.inž.grad. G-2812	Vsebina risbe: Situacija z zemljišči za gradnjo 1/2
Sodelavci projekta: Tilen Koranter, mag.inž.ok.grad. G-4771	Datum: januar 2024; Merilo: 1:250; Priloga: G.1.1

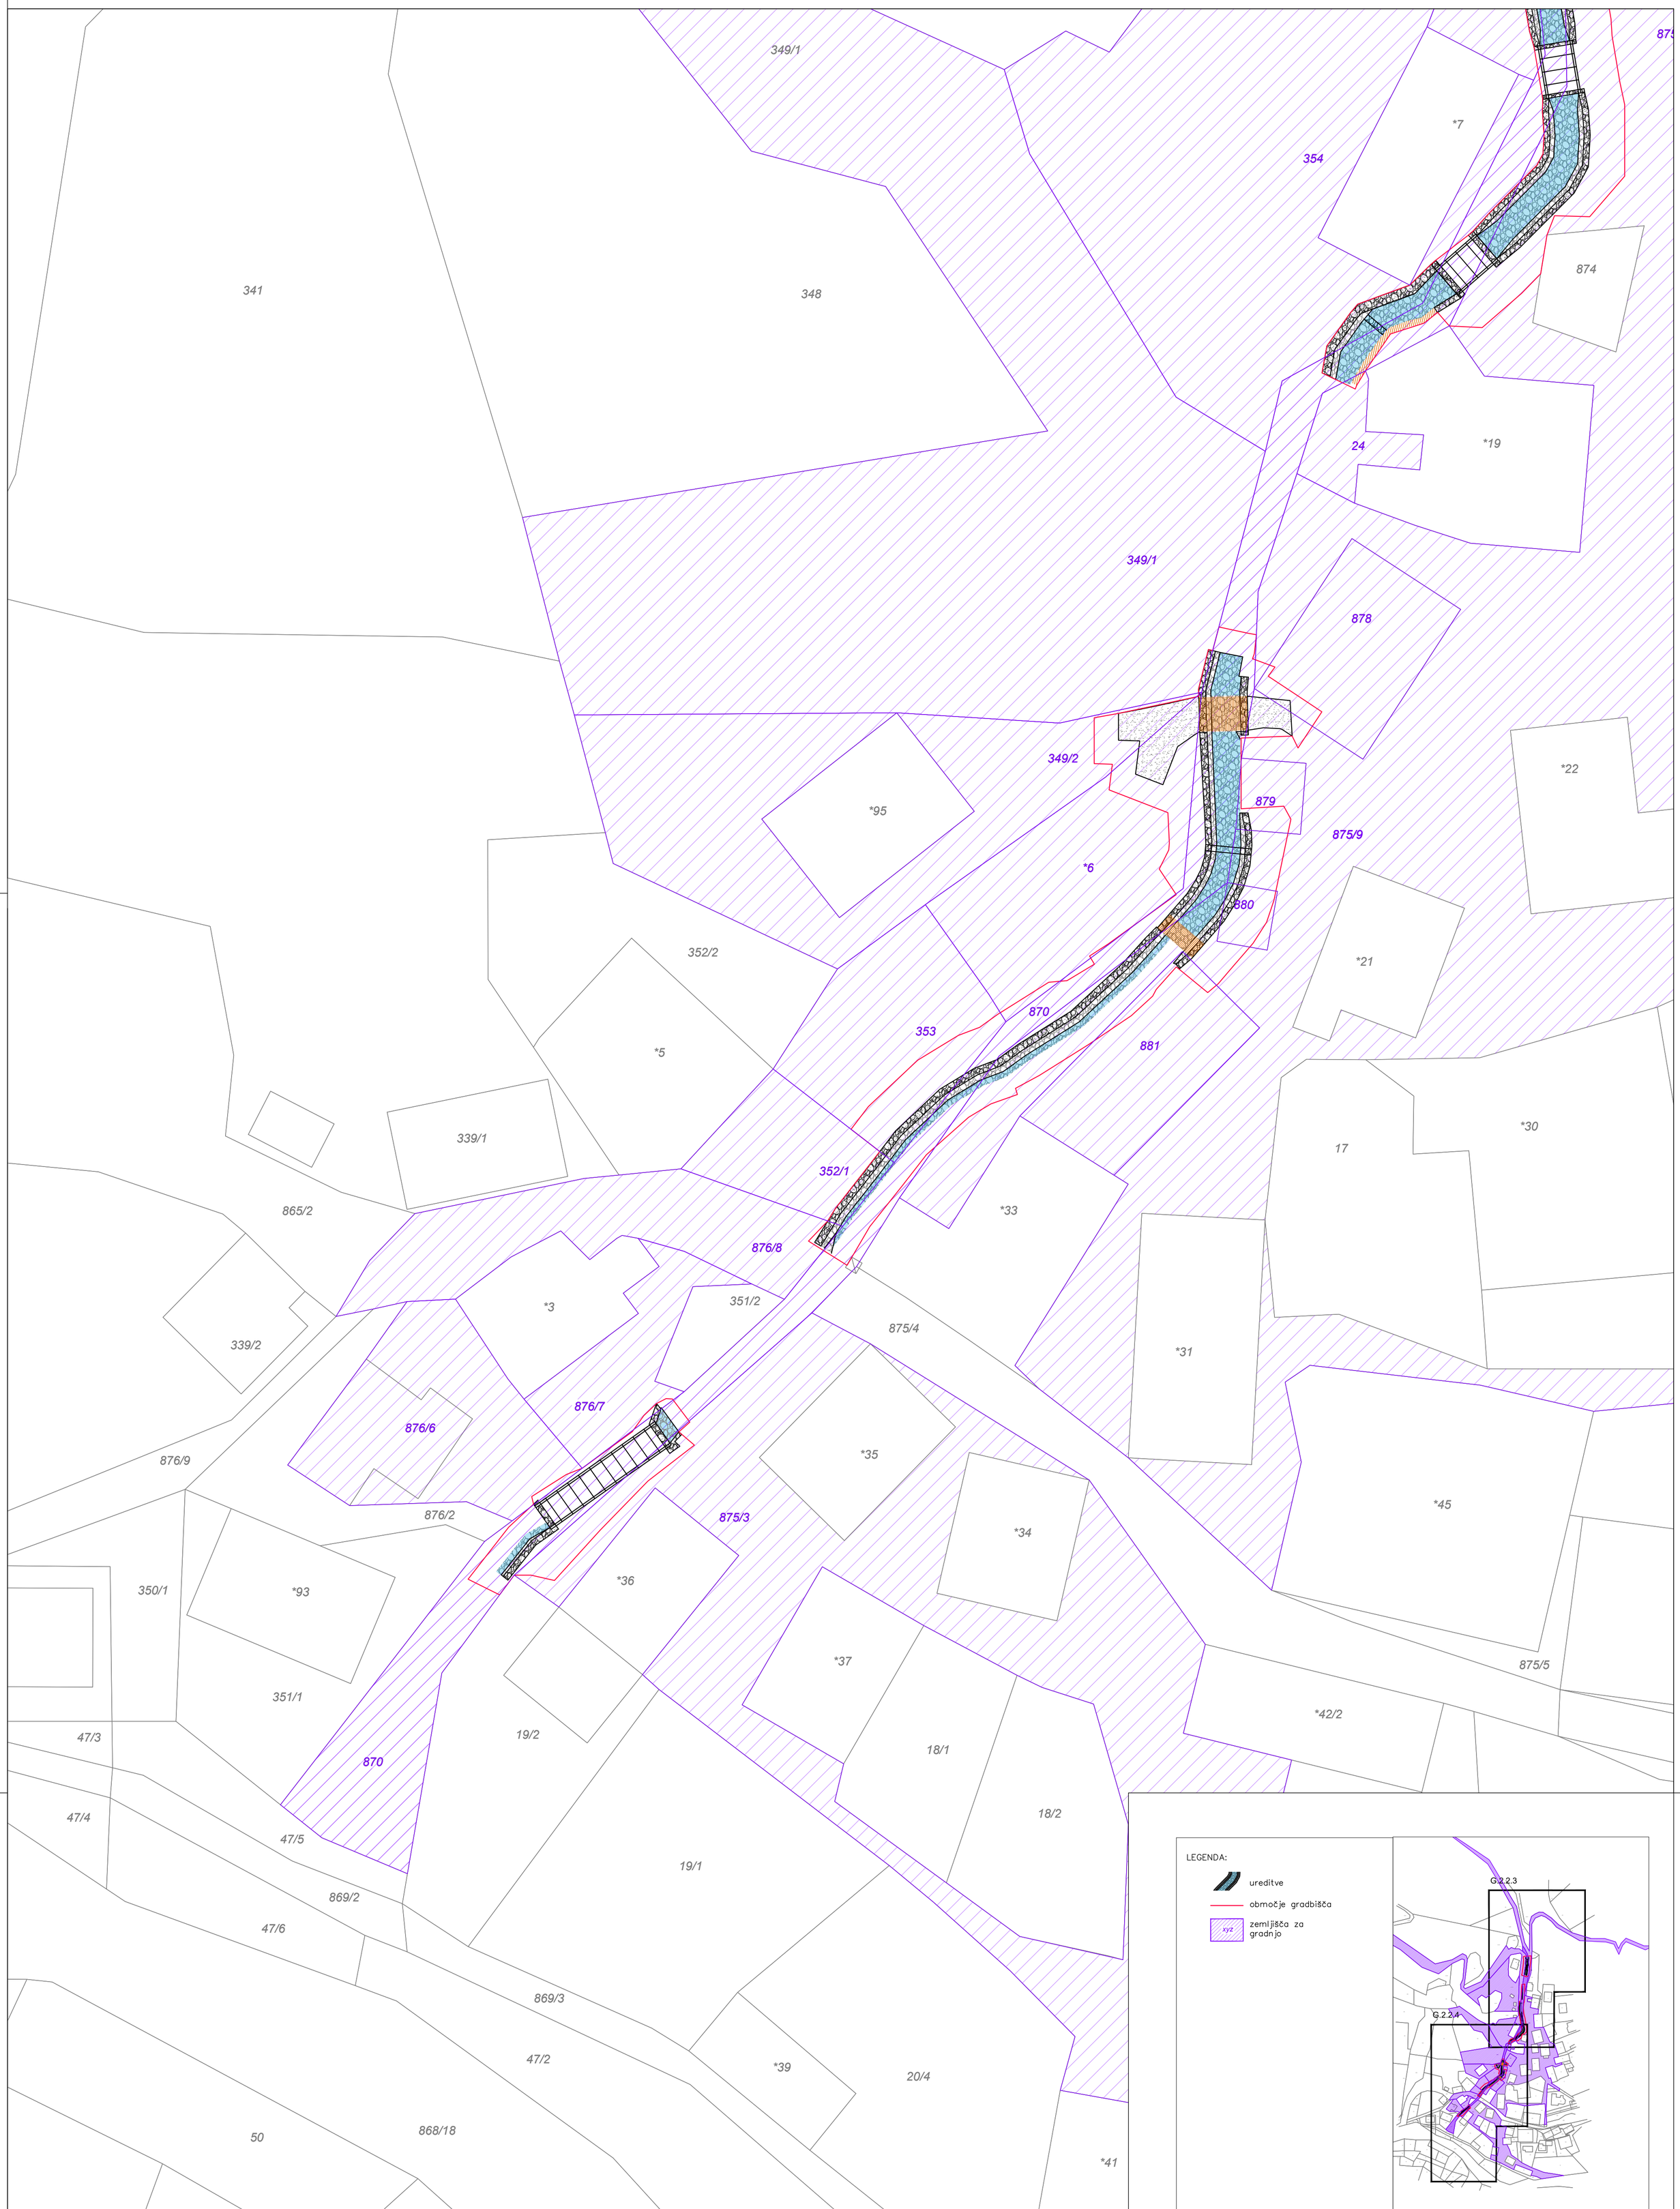

Investitor / naročnik: Direkcija Republike Slovenije za vode Mariborska cesta 88, 3000 Celje	Naziv gradnje: PROTIPOPLAVNI UKREPI NA VODOTOKU PRUHARCA V ZALEM LOGU
Projektant: Tempos okoljsko gradbeništvo Tehnološki park 21 1000 Ljubljana tel: +386 288 442 info@tempos.si	Načrt: Katastrski elaborat Vrsta dokumentacije: PZR Št. projekta: 155/2023 Št. načrta: 113/2024
Vodja projekta: dr. Jošt Sodnik, univ.dipl.inž.grad. G-2812	Vsebina risbe: Situacija z zemljišči za gradnjo 1/2
Sodelavci projekta: Tilen Koranter, mag.inž.ok.grad. G-4771	Datum: januar 2024 Merilo: 1:250 Priloga: G.1.2