




POGLED 1

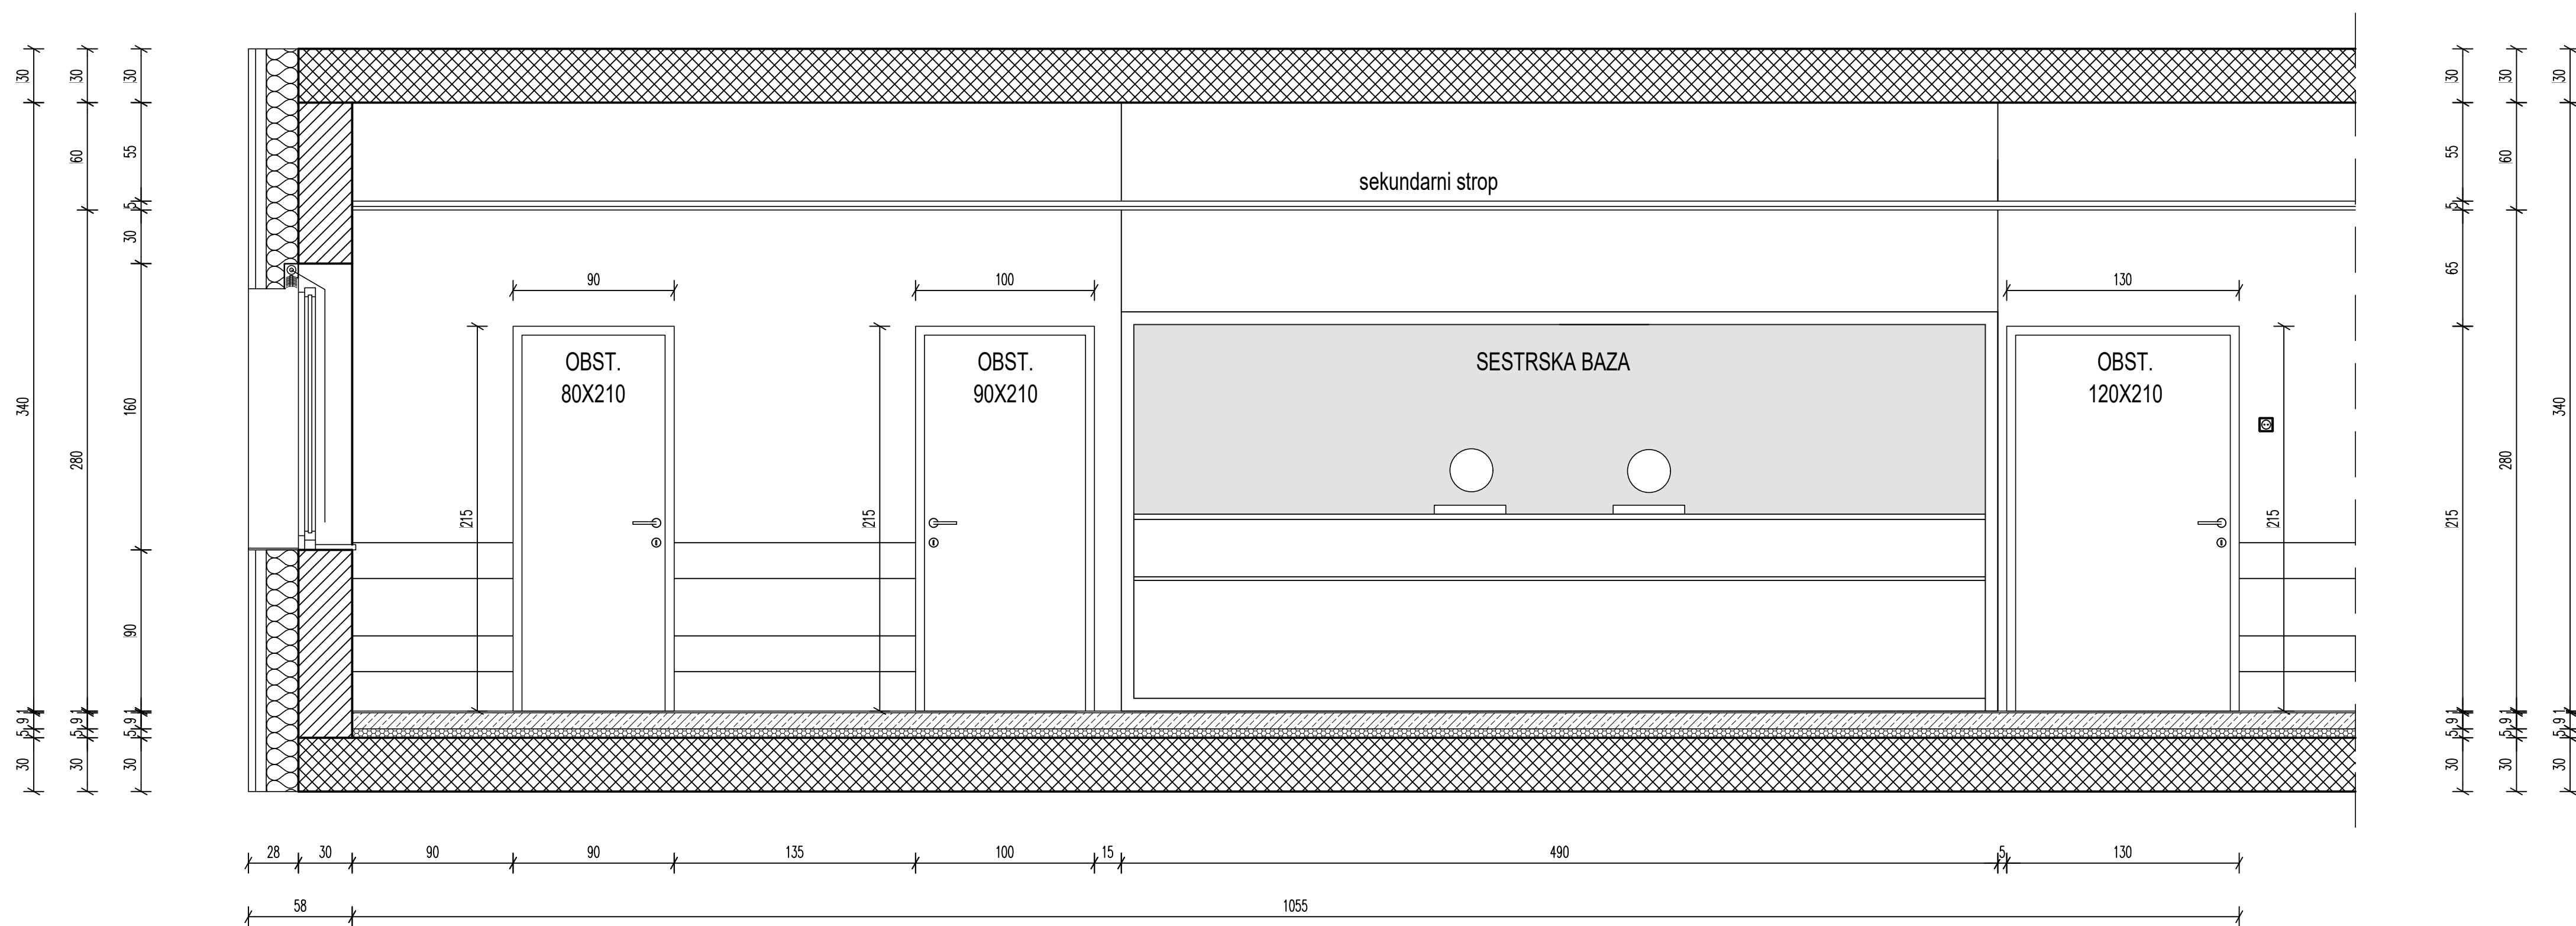

POGLED 2

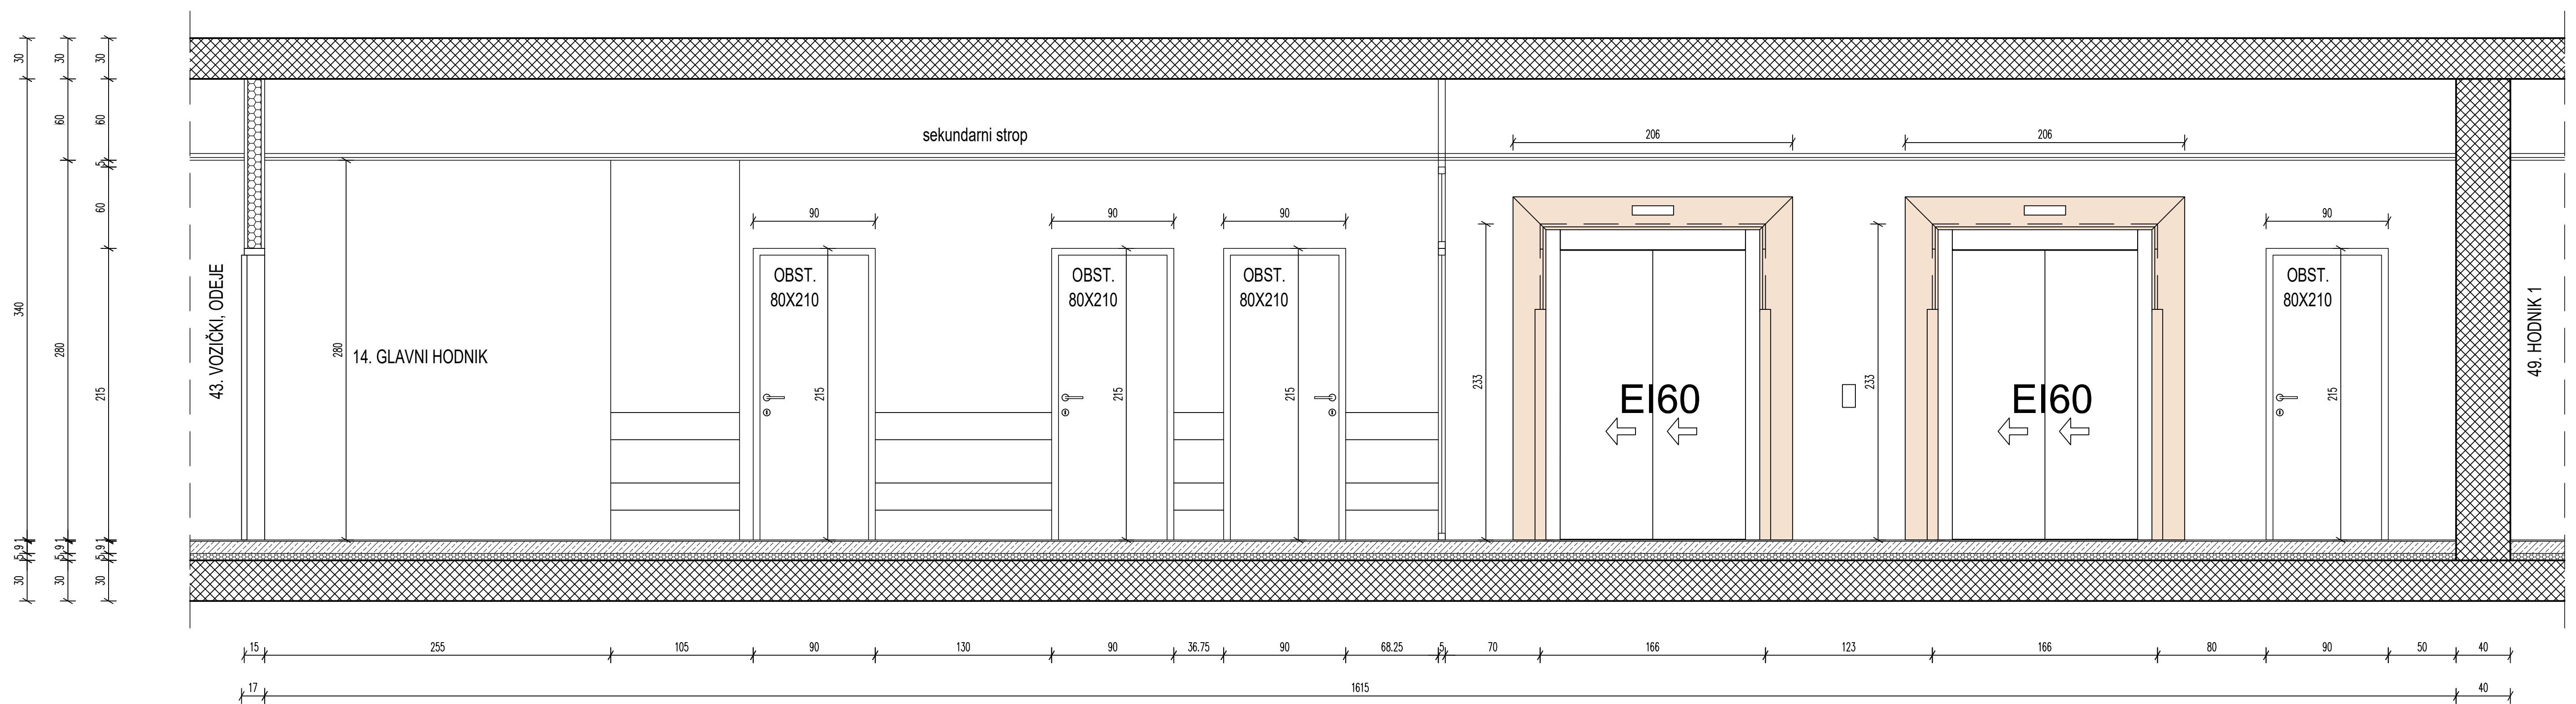

POGLED 3

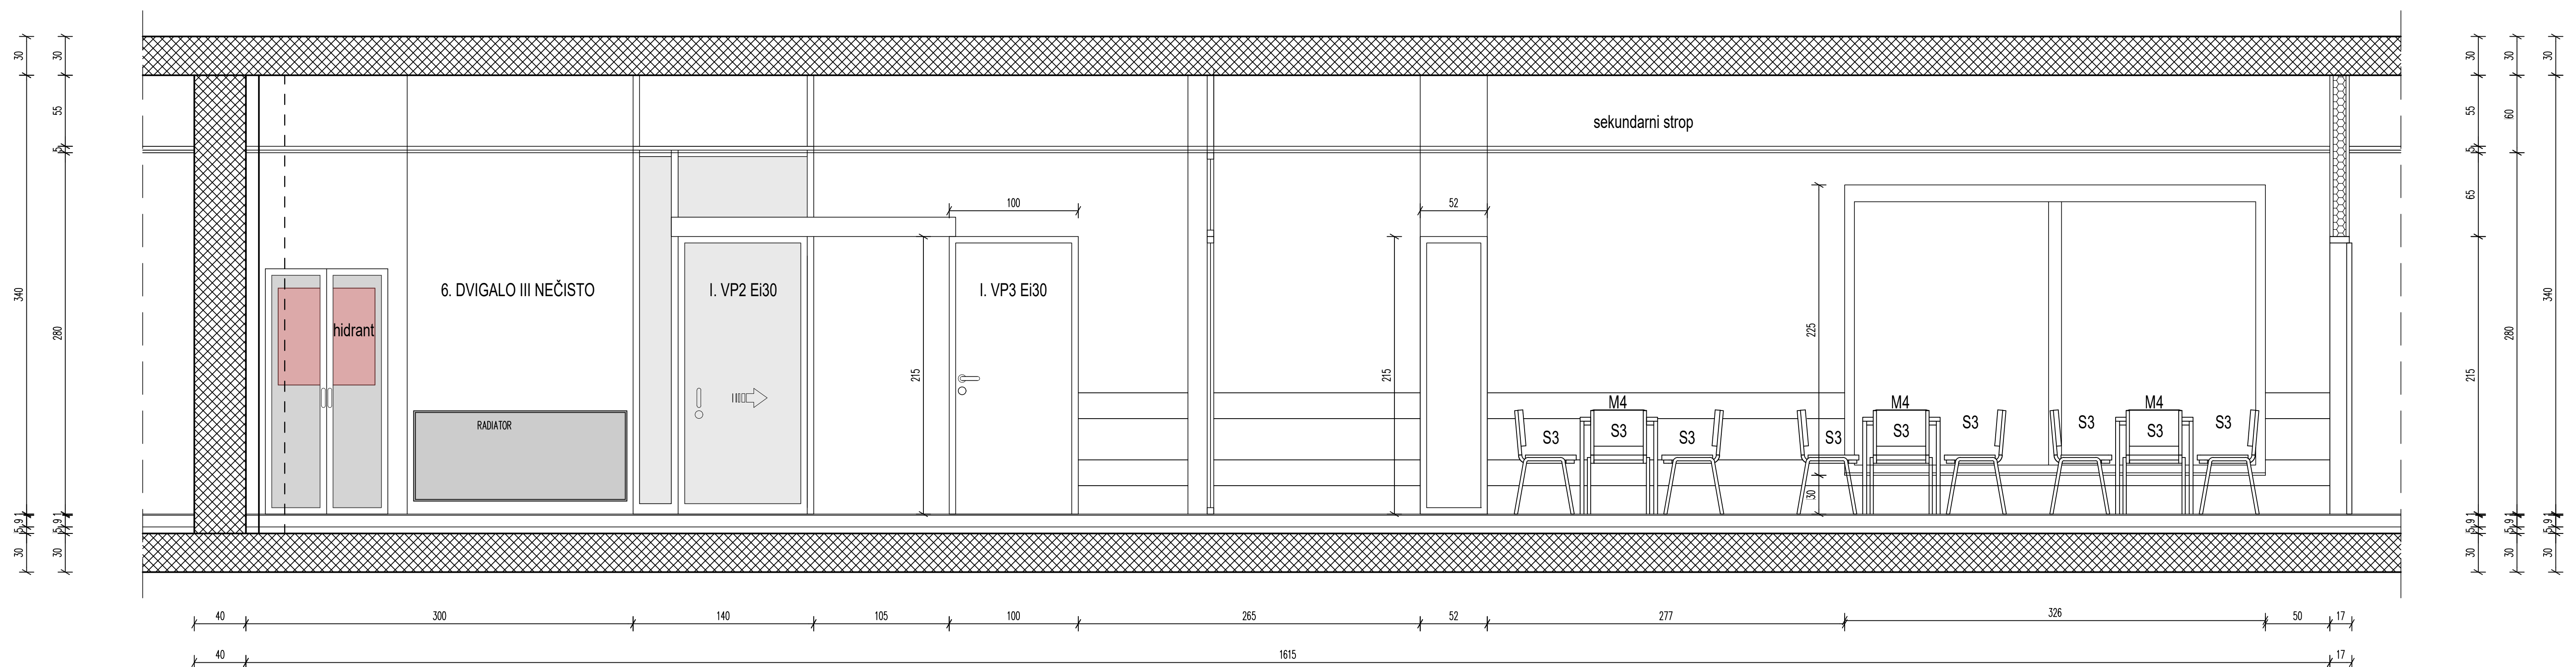

OBJEKT	UNIVERZITETNI KLJUČNIČEN CENTER MARIBOR, Ulica XIV. avgusta 15, 2000 MARIBOR "ŠIRITEV ONKOLOŠKE DEJAVNOSTI"	PROJEKTANT	ARHITEKT ERNST & o.o. Ulica XIV avgusta 16 3000 Celje 03427 4302, biro@arhitekt-ernst.si
NALOŽNIK	RS MINISTRSTVO ZA ZDRAVJE, ULICA 15. 6. 2023, 7. 5. 2024 kakovost in investicije v zdravje Ulica Ambrožija Novjanka 7, 1000 ljubljana	ODG. VOĐJA PROJEKTA	VALTER ERNST, PAPPIN FAPS 0460
		ODG. PROJEKTANT	VALTER ERNST, PAPPIN FAPS 0460
		RISAL	SERGEJ ERNST
FAZA	PZI - PROJEKT OPREME	MERILO	125
	15. 6. 2023, 7. 5. 2024	ŠT. PROJEKTA	003/2022
		LIST	1/14