
PREČNI PREREZ P-5

M 1:100

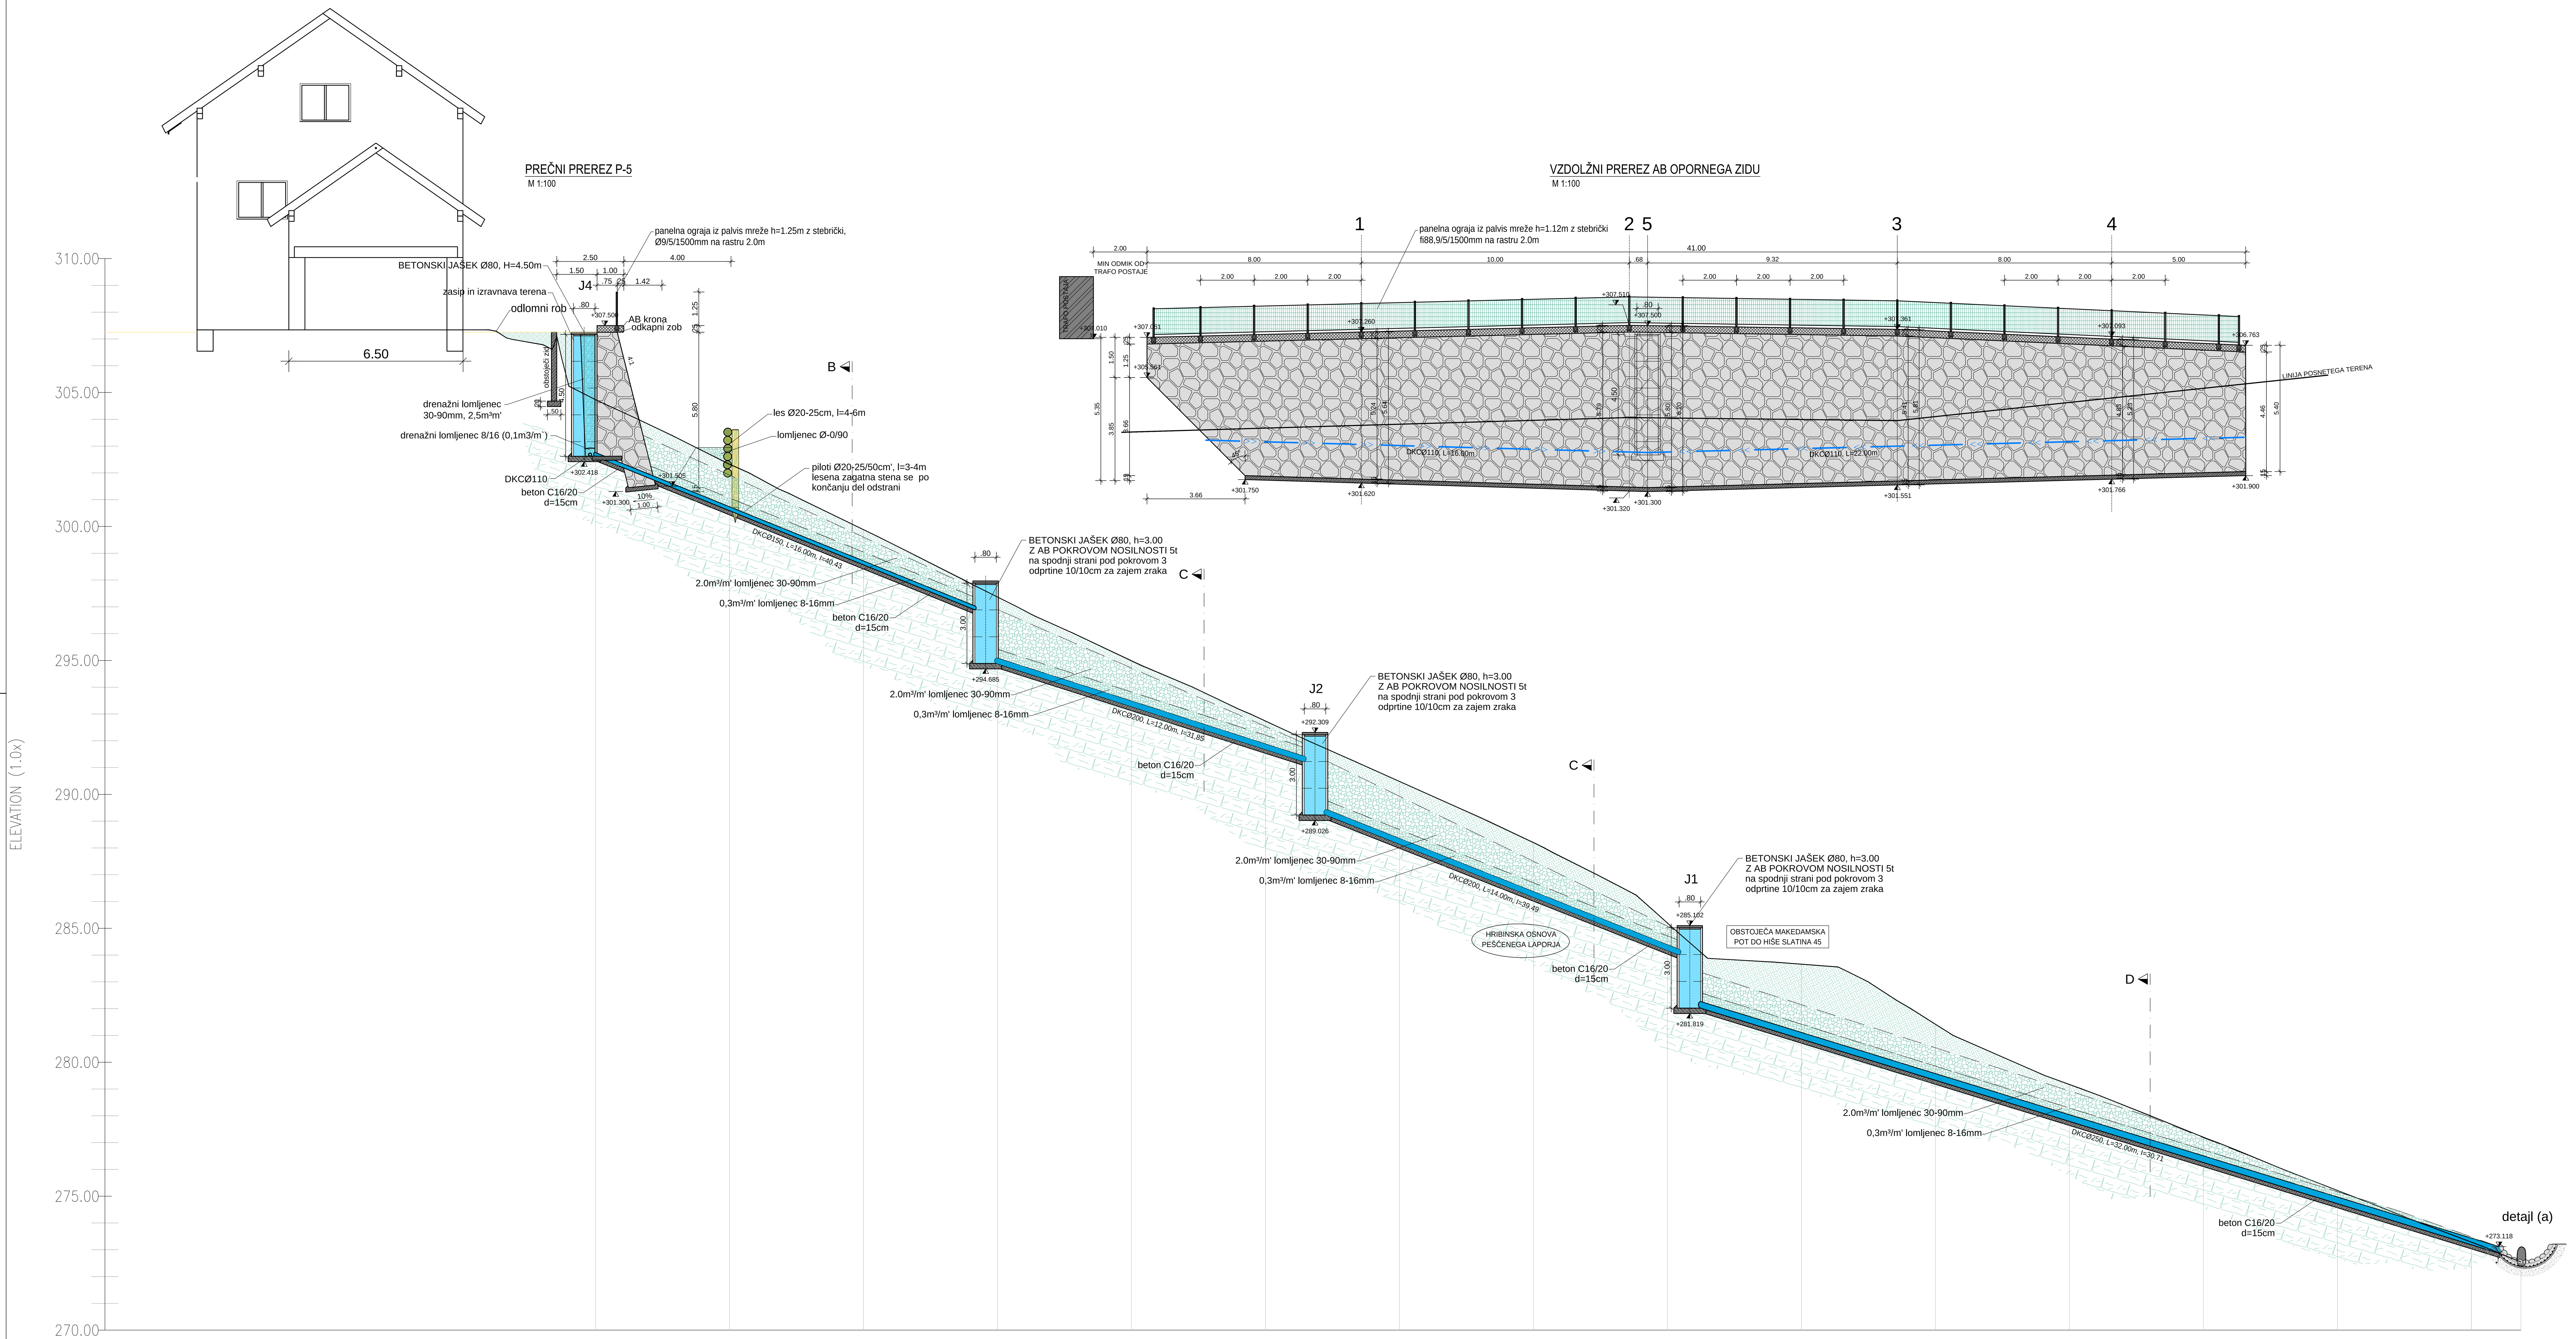

NAŽA	0+000	0+005.00	0+010.00	0+015.00	0+020.00	0+025.00	0+030.00	0+035.00	0+040.00	0+045.00	0+050	0+055.00	0+060.00	0+065.00	0+070.00	0+075.00
TERENA	307.341	304.734	302.323	299.880	297.367	294.985	292.736	290.483	288.199	285.197	283.659	281.419	279.170	277.200	275.214	273.283

VZDOLŽNI PREREZ AB OPORNEGA ZIDU

M 1:100

naročnik:	Občina Cirkulane Cirkulane 58, 2282 Cirkulane		št. projekta:	1092/24	datum:	julij 2024
			št. načrta:	...	merilo:	1: 100
izvajalec:	ISB Inženirsko statični biro, d.o.o. Glavni trg 17/b, 2000 Maribor		šifra CC:			
			objekt:	plaz na LC 102181		
			cesta:	Slatina 44, (Hercog)		
Id. številka:			odsek:			
			faza:	PZI - večja vzdrževalna dela v javno korist		
podizvajalec:			opis risbe:	vzdolžni prerez odvodnje in kamnito bet. zidu		
	ime in priimek	podpis	št. odseka:	arhivska številka:	faza/objekt:	
	M. Krajnc dipl.inž.gr.		1072		004.2160	
ident. št. IZS	IZS G-0584					
odg. projektant:	M. Krajnc dipl.inž.gr.		šifra risbe:	črtna koda arhiva:		
ident. št. IZS	IZS G-0584		G...			
			št. priloge:	G.4		
izdelal:	A. Matić gr. teh					
			avtor risbe:	ISB d.o.o., Maribor		
			id. št. risbe:	1092/24-G.4		