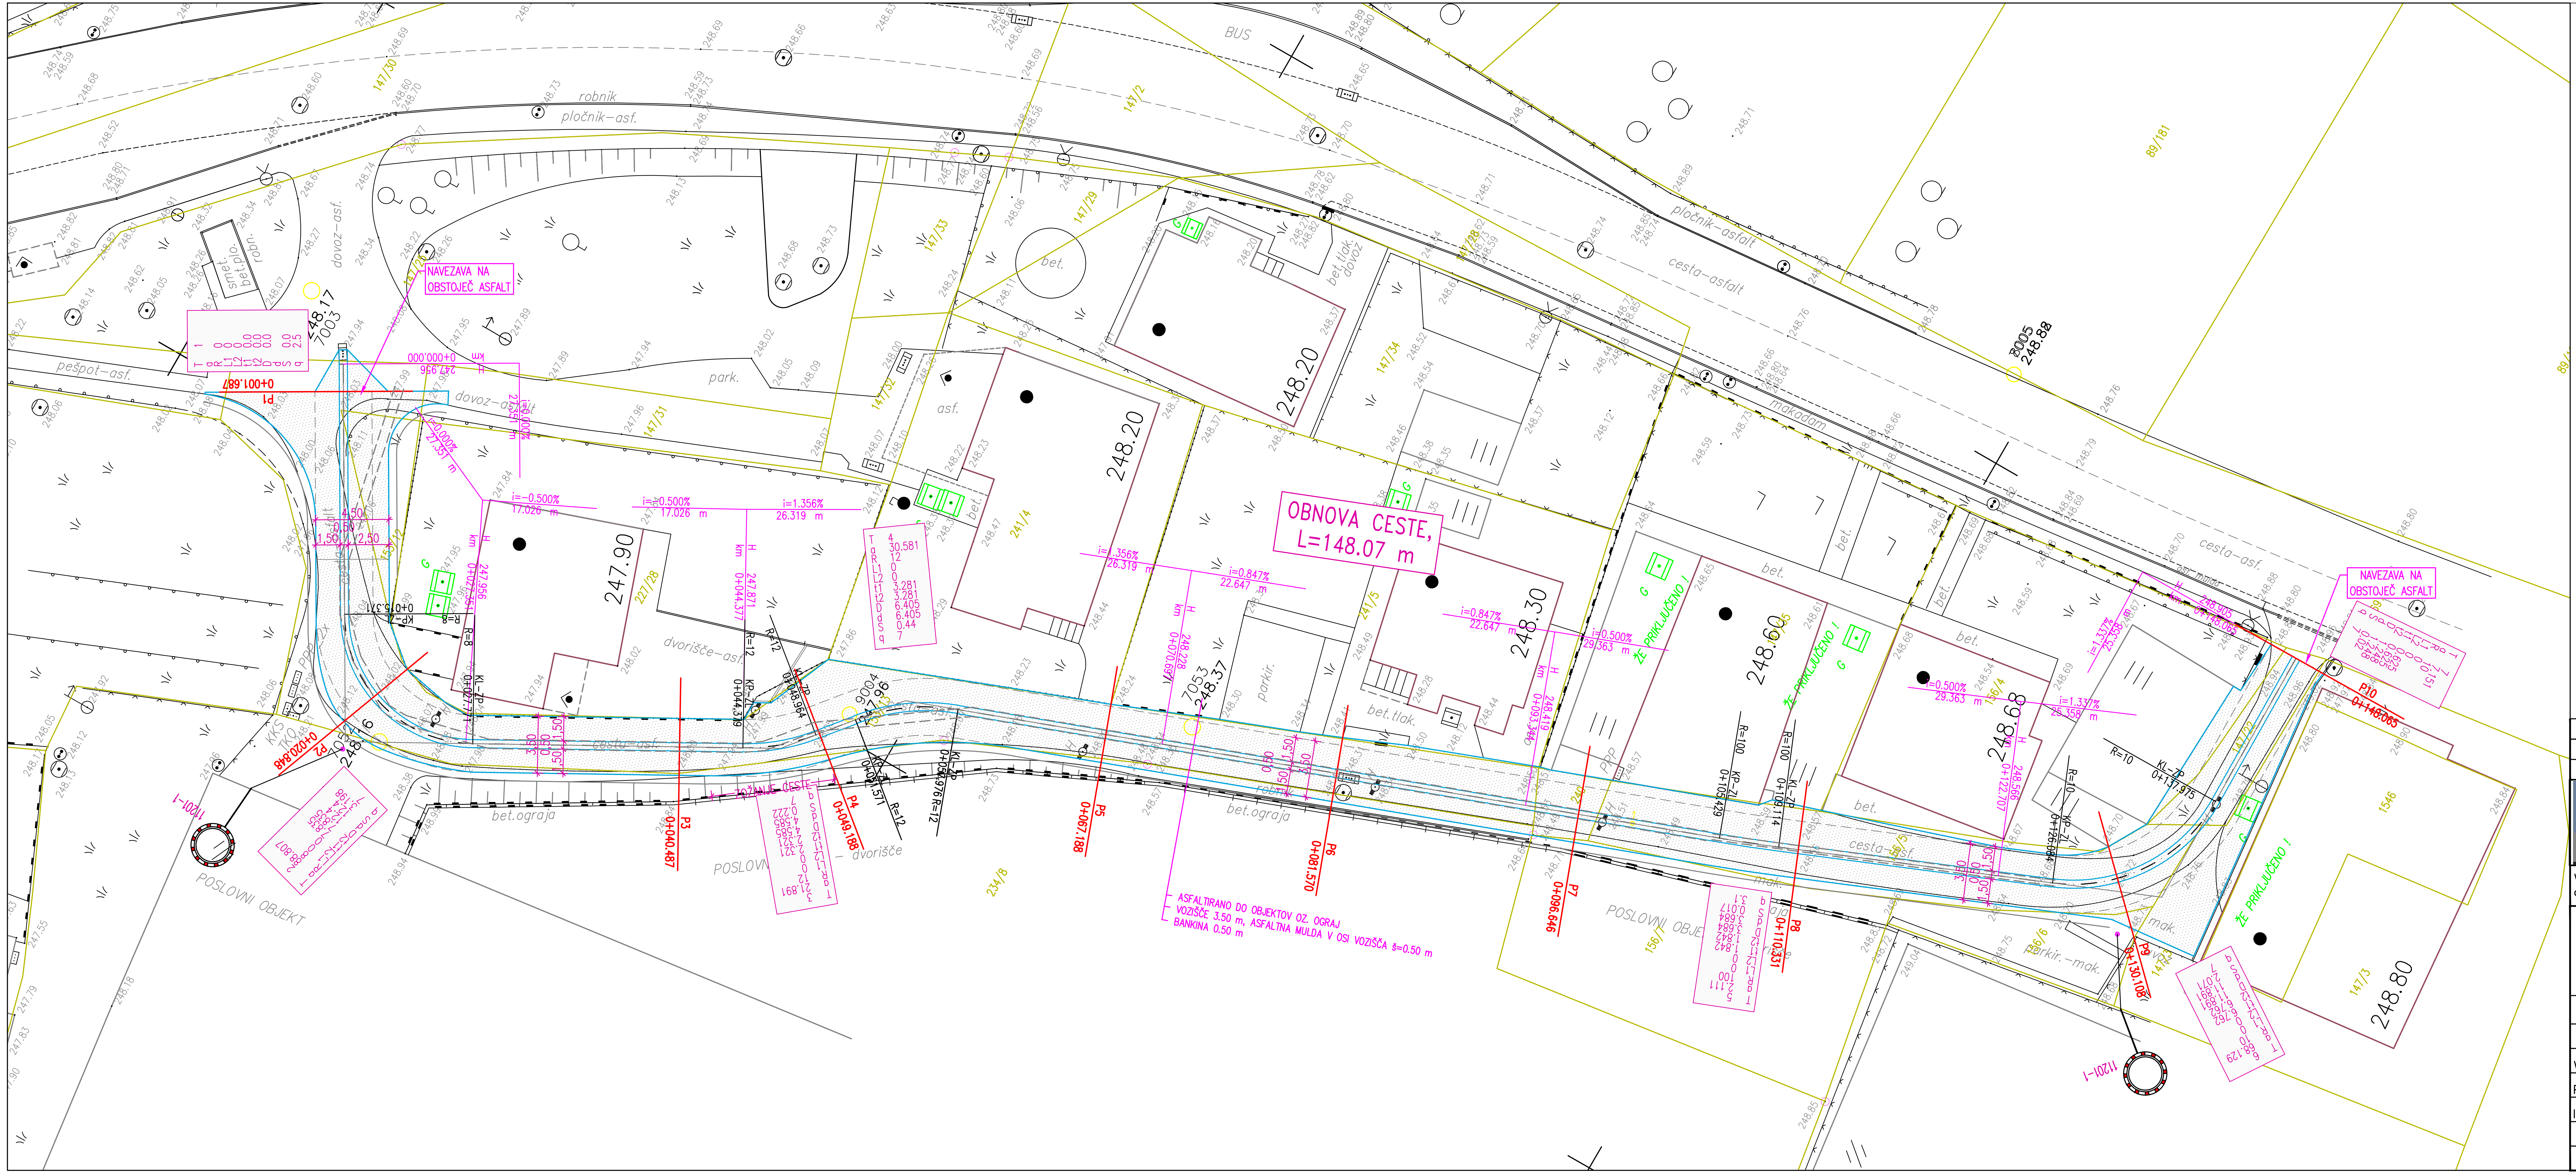


ZAKOLIČBENE TOČKE CESTE:

Ime	Stacionaža	E	N	Niveleta	Ime	Stacionaža	E	N	Niveleta
P1	0+001.687	514583.19	122625.48	247,956	T5		514602.35	122536.8	
P2	0+012.000	514574.29	122620.28	247,956	T6		514612.14	122513.17	
P3	0+020.848	514567.92	122614.47	247,956	T7		514630.45	122513.38	
P4	0+040.487	514574.61	122596.67	247.89	T8		514634.35	122513.92	
P5	0+048.426	514579.02	122590.12	247,926	KP-ZL (T2)	0+015.371	514571.38	122618.58	
P6	0+049.188	514579.61	122589.64	247,936	KL-ZP (T2)	0+027.771	514568.42	122607.78	
P7	0+067.188	514588.37	122574.36	248.18	KP-ZL (T3)	0+044.379	514576.5	122593.27	
P8	0+081.570	514593.38	122560.88	248.32	KL-ZP (T3)	0+048.964	514579.43	122589.78	
P9	0+096.646	514598.64	122546.75	248,436	KP-ZL (T4)	0+051.571	514581.46	122588.14	
P10	0+110.331	514603.52	122533.97	248,504	KL-ZP (T4)	0+057.976	514585.15	122583.0	
P11	0+130.108	514611.79	122516.11	248,665	KP-ZL (T5)	0+105.429	514601.7	122538.52	
P12	0+148.065	514628.99	122513.36	248,905	KL-ZP (T5)	0+109.114	514603.05	122535.09	
T1		514584.65	122626.33		KP-ZL (T6)	0+126.084	514609.55	122519.42	
T2		514564.61	122614.62		KL-ZP (T6)	0+137.975	514618.9	122513.25	
T3		514577.63	122591.24		KP-ZL (T7)	0+148.896	514629.82	122513.37	
T4		514584.01	122586.07		KL-ZP (T7)	0+150.145	514631.07	122513.47	

GJI NA OBMOČJU PETROVČ – SEJMIŠČE

GRADBENA SITUACIJA Z ZAKOLIČBO M 1:250

Št. sprem:	Opis spremembe/dopolnitve:	Datum:	Podpis:

SAVINJAPROJEKT
PROJEKTIRANJE, SVETOVANJE, NADZOR

Vsebina načrta je avtorska lastnina podjetja SAVINJAPROJEKT d.o.o. ŽALEC in je zaščitena z zakonom o avtorskih pravicah (Ur.l.RS št. 21/95). Kopiranje in dajanje obvestil o njeni vsebini ni dovoljeno, če ni posebej odobreno. Za vsa opravila, ki so v nasprotju s tem določilom, je zakonsko predvideno denarno nadomestilo za nastalo škodo

Investitor: OBČINA ŽALEC, Ul. Savinjske čete 5, 3310 ŽALEC

Naziv projekta: GJI NA OBMOČJU PETROVČ – SEJMIŠČE

Projektant: SAVINJAPROJEKT d.o.o.		Ident.številka IZS 0636	
	Ime:	Ident.št.:	Podpis:
Vodja projektiranja:	Gorazd Pulko, univ.dipl.inž.grad.	G-0275	
Pooblaščeni inženir:	Aljaž Žolnir, univ.dipl.inž.grad.	G-4204	
Izdelal:	Aljaž Žolnir, univ.dipl.inž.grad.	G-4204	
		Datum: Maj 2024	

Tehnični prikazi: GRADBENA SITUACIJA Z ZAKOLIČBO

Vrsta načrta: 2.1 NAČRT JAVNE INFRASTRUKTURE

Št.projekta: 17/2023	Št.načrta: 17/2023	
Vrsta projekta: PZI	Merilo: M 1:250	List.št. 2.3.1