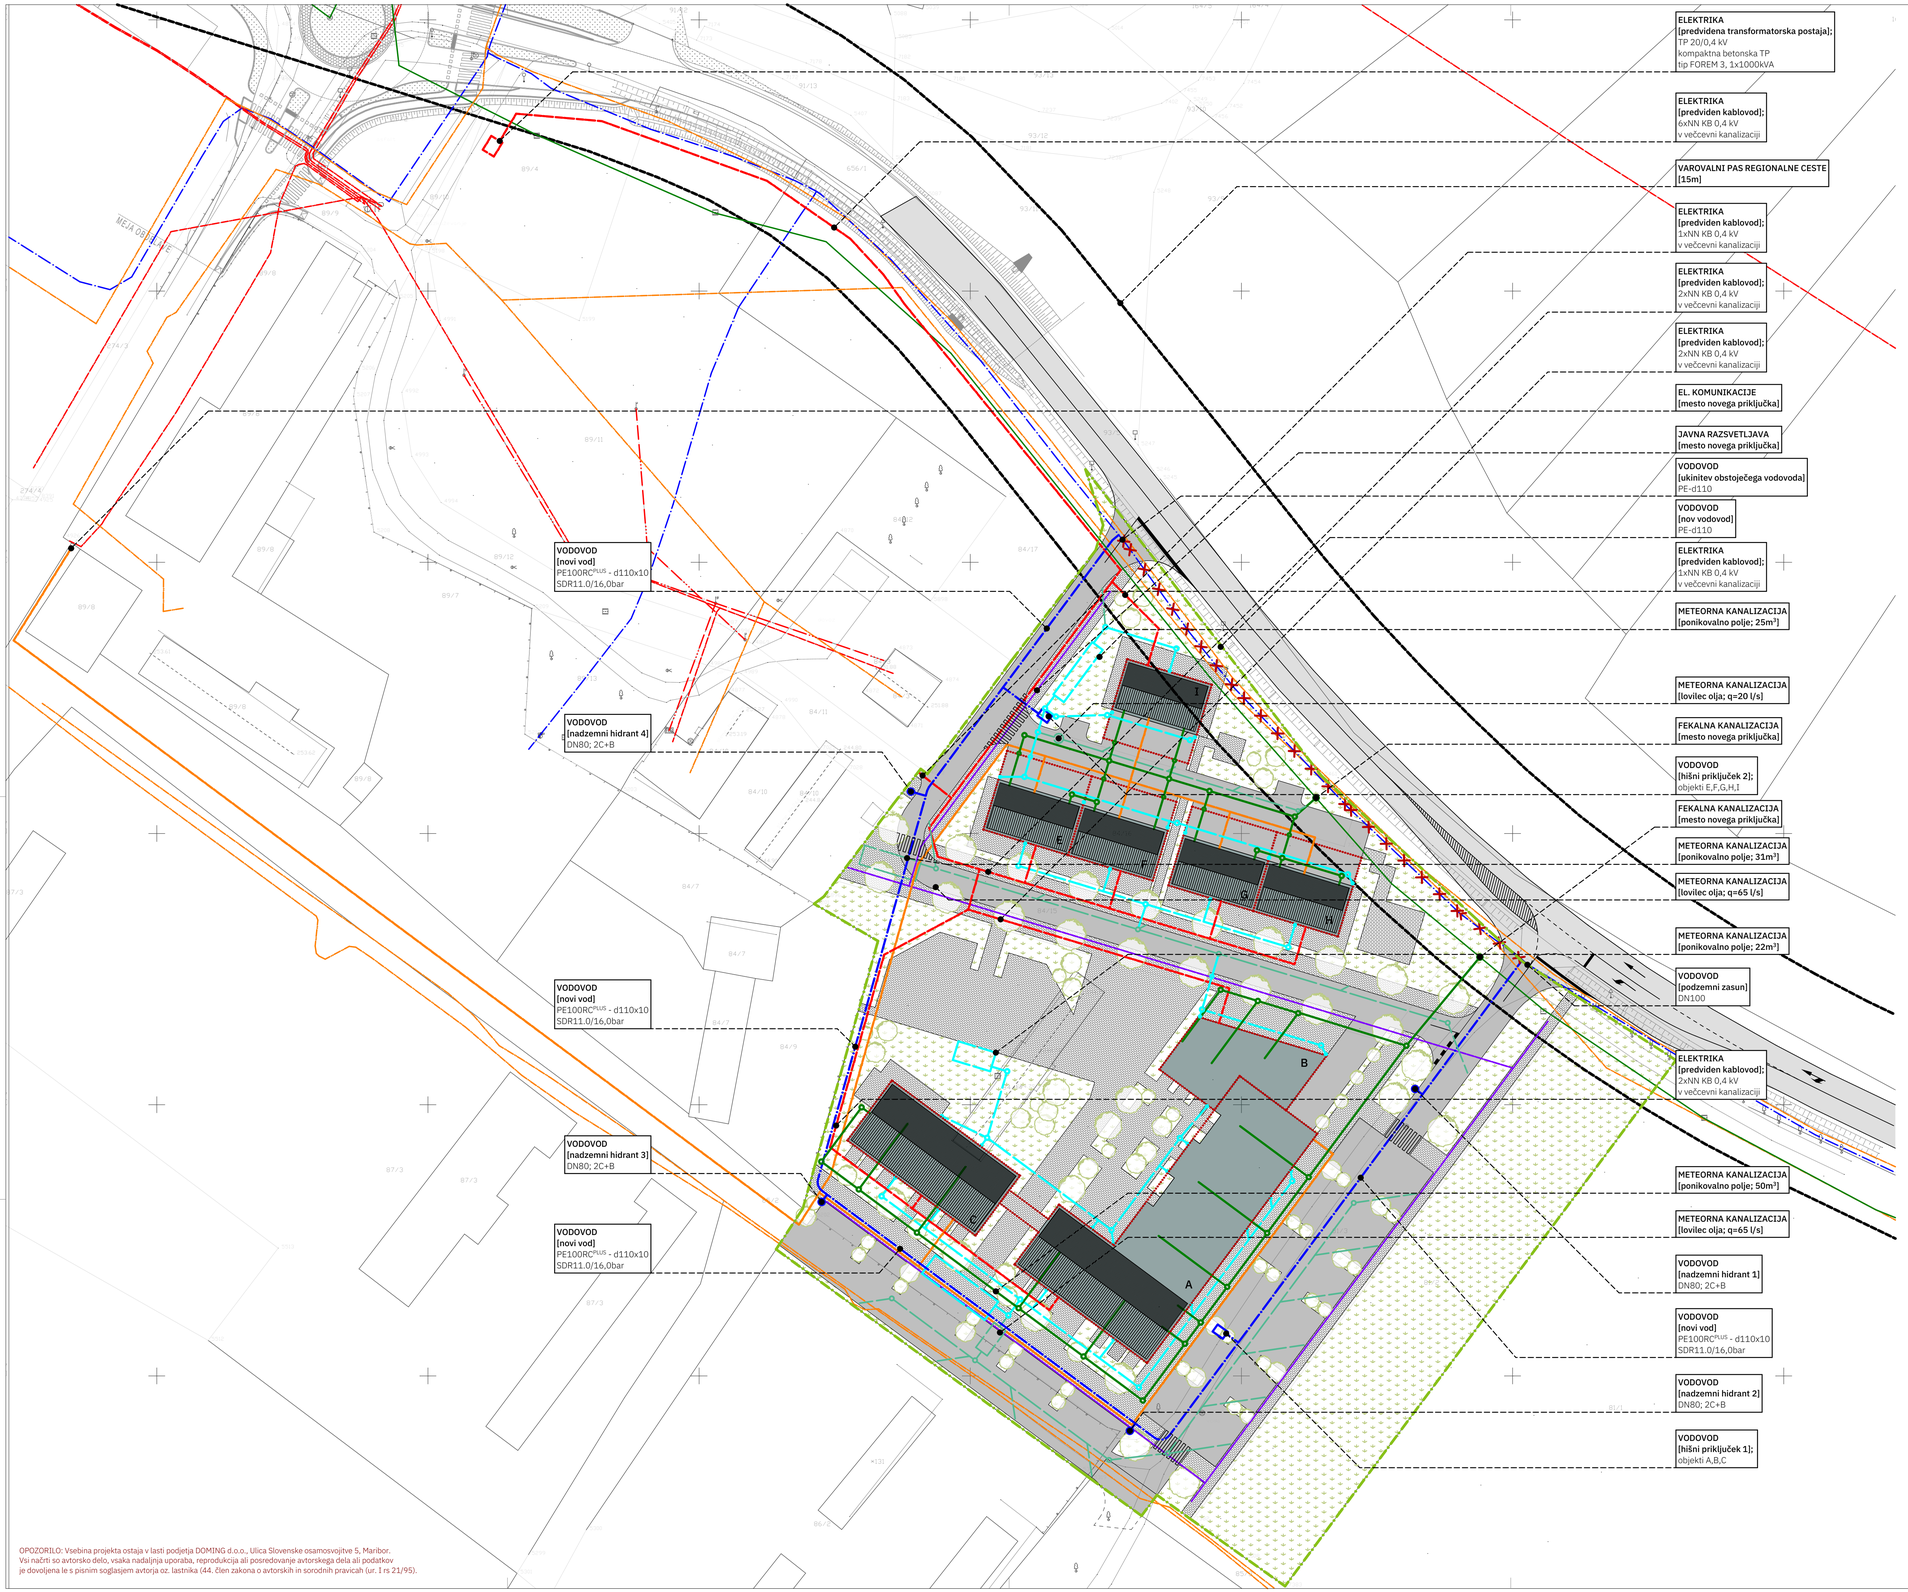


LEGENDA KOMUNALNE OSKRBE

obstoječe	novo	
		kanalizacija fekalna
		kanaliz. met. strehe
		kanaliz. met. utr. pov.
		vodovod
		eletrika podzemni vod VN
		elektrika nadzemni vod VN
		eletrika podzemni vod NN
		elektrika nadzemni vod NN
		PTT podzemni vod
		PTT nadzemni vod
		javna razsvetljava pv
		plin podzemni vod
		toplovod podzemni vod
		prestavitev komunalnih vodov

LEGENDA

- površina objektov na stiku z zemljiščem
- površine namenjene bivanju na prostem
- prometne površine
- zelene površine
- zazidana površina
- gradbena parcela
- parcelne meje
- urejene parcelne meje
- 1 novogradnja: varovana stanovanja
- 2 novogradnja: dom starostnikov
- 3 novogradnja: komunalna ureditev

SITUACIJA KOMUNALNE OSKRBE

M 1:500

OBJEKT:
MEDGENERACIJSKI CENTER STARŠE,
Lokacijski prikazi

INVESTITOR:
Občina Starše,
Starše 93, SI-2205 Starše, Slovenija

NAROČNIK:
Občina Starše
Starše 93, SI-2205 Starše, Slovenija

IZDELAL:
DOMING d.o.o.,
Ulica slovenske osamosvojitve 5, SI-2000 Maribor Slovenija

ODG. VODJA PROJEKTA:
Igor ŽNIDAR, univ.dipl.inž.arh. ZAPS 0324 A

SODELAVCI:
Nina MATJAŠIČ, univ.dipl.inž.arh.,
Rok KRESNIK, mag.inž.arh.

vrsta načrta:	**1. ARHITEKTURA**	številka projekta:	**DGD**
faza projekta:	**P26/22, P27/22, P28/22**	datum izdelave:	**DECEMBER 2021**

natisnjeno: nedelja, 19. december 2021

DOMING · arhitekturni biro since 1993

risba št. **03.7**

OPOZORILO: Vsebina projekta ostaja v lasti podjetja DOMING d.o.o., Ulica Slovenske osamosvojitve 5, Maribor.
Vsi načrti so avtorsko delo, vsaka nadaljnja uporaba, reprodukcija ali posredovanje avtorskega dela ali podatkov
je dovoljena le s pisnim soglasjem avtorja oz. lastnika (44. člen zakona o avtorskih in sorodnih pravicah (ur. l rs 21/95).