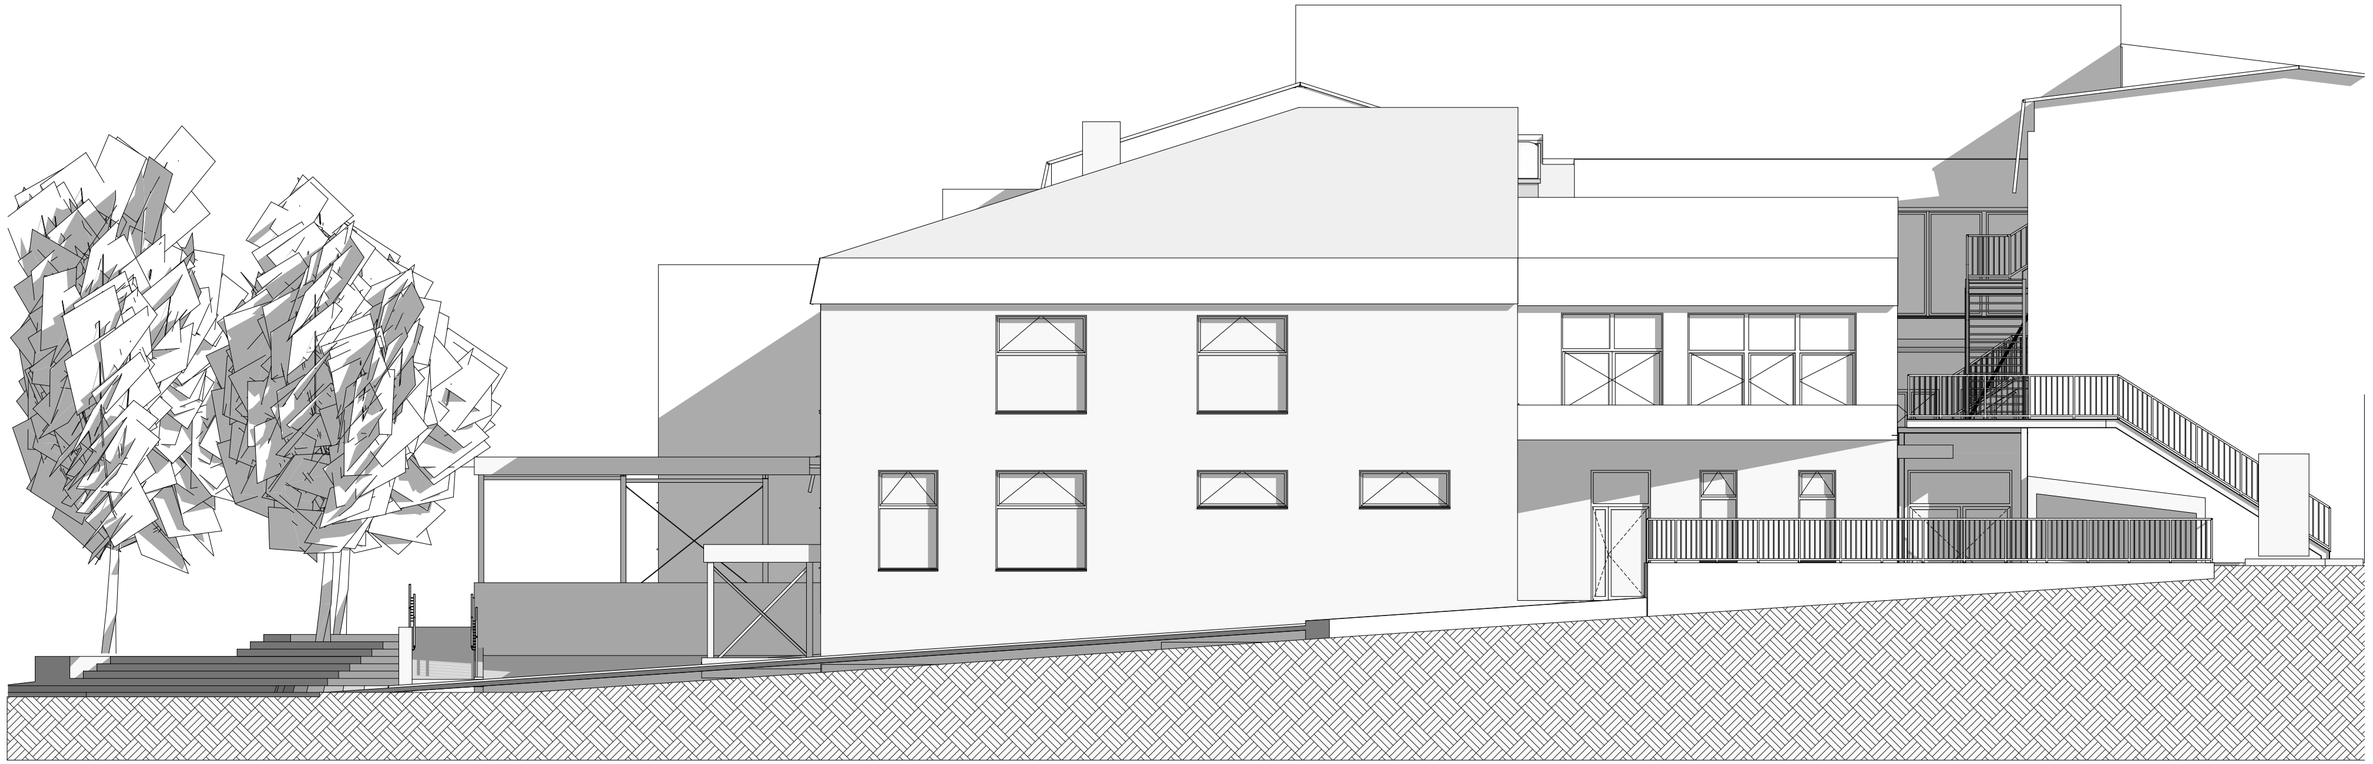


ZASNOVA

GRADBENI BIRO
Vrvarska pot 1a
1310 Ribnica, Slovenija
T 01 836 90 60
info@zasnova.si
www.zasnova.si

Fasada sever

M 1:100

sestavni del:	0/1. VODILNI NAČRT - NAČRT ARHITEKTURE
investitor:	OBČINA VELIKE LAŠČE, Levstikov trg 1, 1315 Velike Lašče
objekt:	Prenova in širitev kuhinje - OŠ PT VL
vodja projekta:	Miha Novina, univ. dipl. inž. arh., ZAPS A 1654
pooblaščeni inž./arh.:	Miha Novina, univ. dipl. inž .arh., ZAPS A 1654
sodelavec:	Gregor Lovšin, univ. dipl. inž. vki

št. projekta:	04-2019-PZI
št. načrta:	04-2019-PZI - A
faza projekta:	PZI
datum:	november 2023
št. lista:	D.3.1

C:\Users\uporabniki\OneDrive - Zasnova\Firma\01 PROJEKTI\0 Občine\Občina Velike Lašče\2023\04-2019 OŠPTVL\1 AR\3 PZI\04-2019_OŠPTVL_PZI 2.12.2024.pln



ZASNOVA

GRADBENI BIRO
Vrvarska pot 1a
1310 Ribnica, Slovenija
T 01 836 90 60
info@zasnova.si
www.zasnova.si


Fasada vzhod

M 1:100

sestavni del:	0/1. VODILNI NAČRT - NAČRT ARHITEKTURE
investitor:	OBČINA VELIKE LAŠČE, Levstikov trg 1, 1315 Velike Lašče
objekt:	Prenova in širitev kuhinje - OŠ PT VL
vodja projekta:	Miha Novina, univ. dipl. inž. arh., ZAPS A 1654
pooblaščeni inž./arh.:	Miha Novina, univ. dipl. inž .arh., ZAPS A 1654
sodelavec:	Gregor Lovšin, univ. dipl. inž. vki

št. projekta:	04-2019-PZI
št. načrta:	04-2019-PZI - A
faza projekta:	PZI
datum:	november 2023
št. lista:	D.3.2

C:\Users\uporabnik\OneDrive - Zasnova\Firma\01 PROJEKTI\0 Občine\Občina Velike Lašče\2023\04-2019 OŠPTVL\1 AR\3 PZI\04-2019_OŠPTVL_PZI 2.12.2024.pln

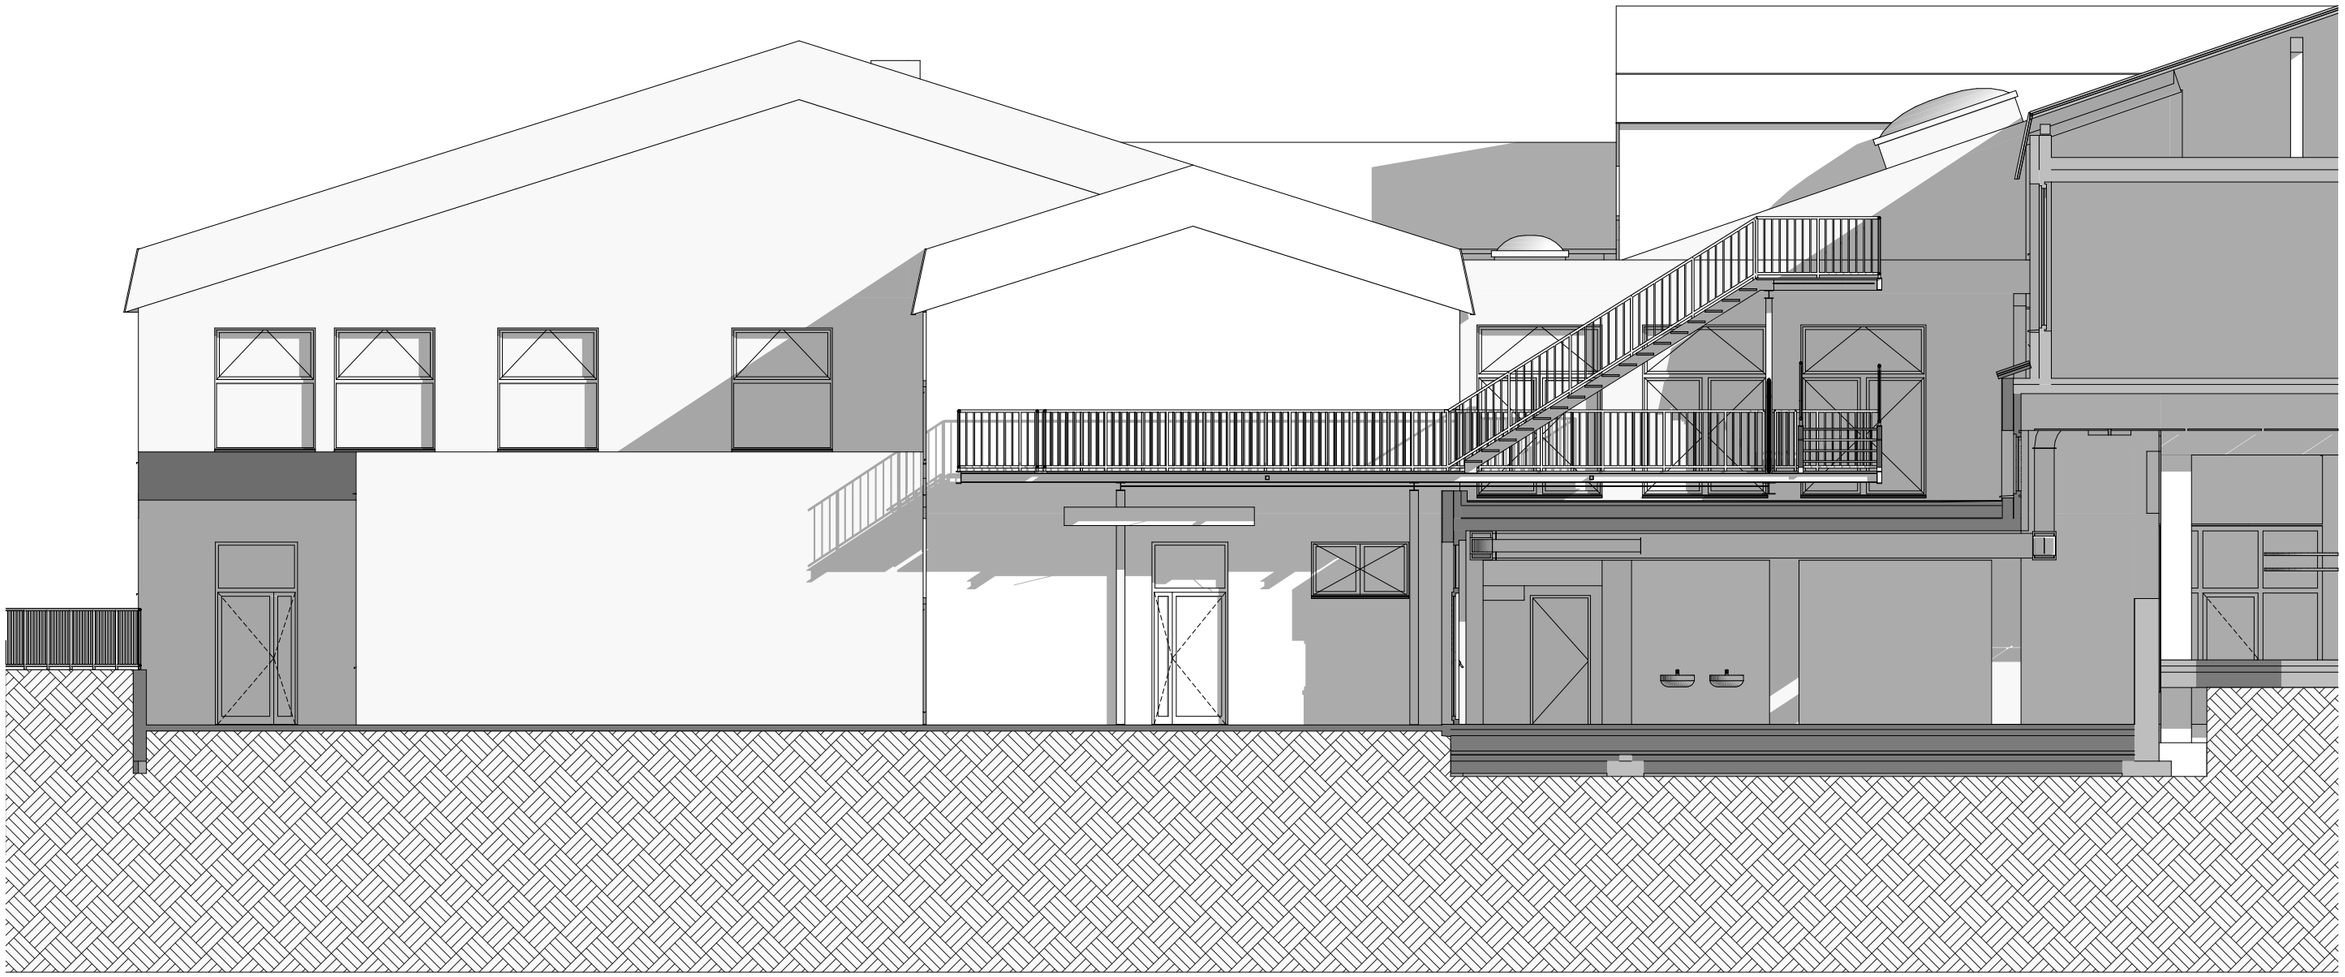

ZASNOVA

GRADBENI BIRO
Vrvarska pot 1a
1310 Ribnica, Slovenija
T 01 836 90 60
info@zasnova.si
www.zasnova.si

Fasada zahod

M 1:100

sestavni del:	0/1. VODILNI NAČRT - NAČRT ARHITEKTURE		
investitor:	OBČINA VELIKE LAŠČE, Levstikov trg 1, 1315 Velike Lašče	št. projekta:	04-2019-PZI
objekt:	Prenova in širitev kuhinje - OŠ PT VL	št. načrta:	04-2019-PZI - A
vodja projekta:	Miha Novina, univ. dipl. inž. arh., ZAPS A 1654	faza projekta:	PZI
pooblaščeni inž./arh.:	Miha Novina, univ. dipl. inž .arh., ZAPS A 1654	datum:	november 2023
sodelavec:	Gregor Lovšin, univ. dipl. inž. vki	št. lista:	D.3.3