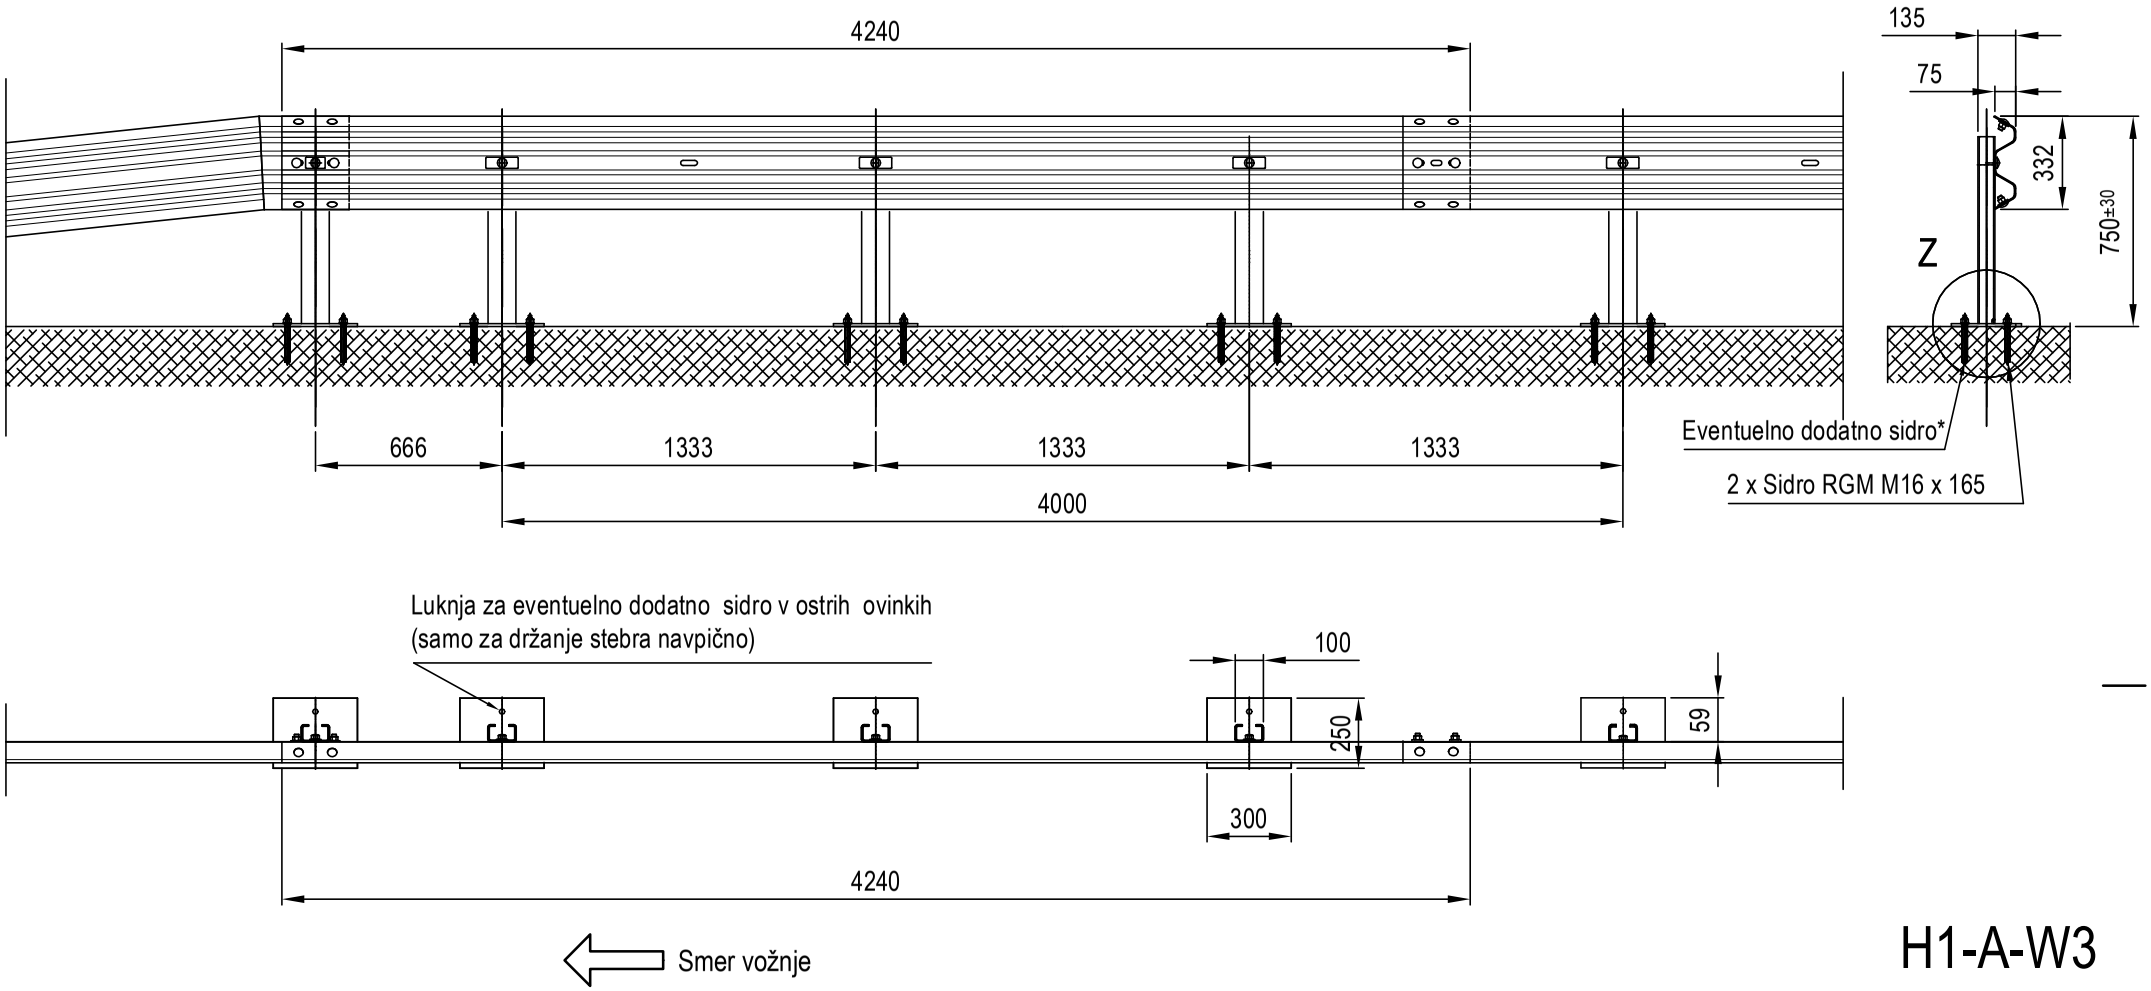


H1-A-W3

AC&P inženirski biro, d.o.o.
tovarniška c. 26, 5270 ajdovščina

M: 1:50	Detajl postavitve JVO H1-W3	151.5