

SANACIJA USADOV IN VOZIŠČA NA DRŽAVNI CESTI R3-653/1364 HRIB - PODPLANINA OD KM 15,600 DO KM 15,700

42 VZDOLŽNI PROFIL
VZDOLŽNI POGLED OKZ1 IN OKZ 2

merilo: 1 : 100

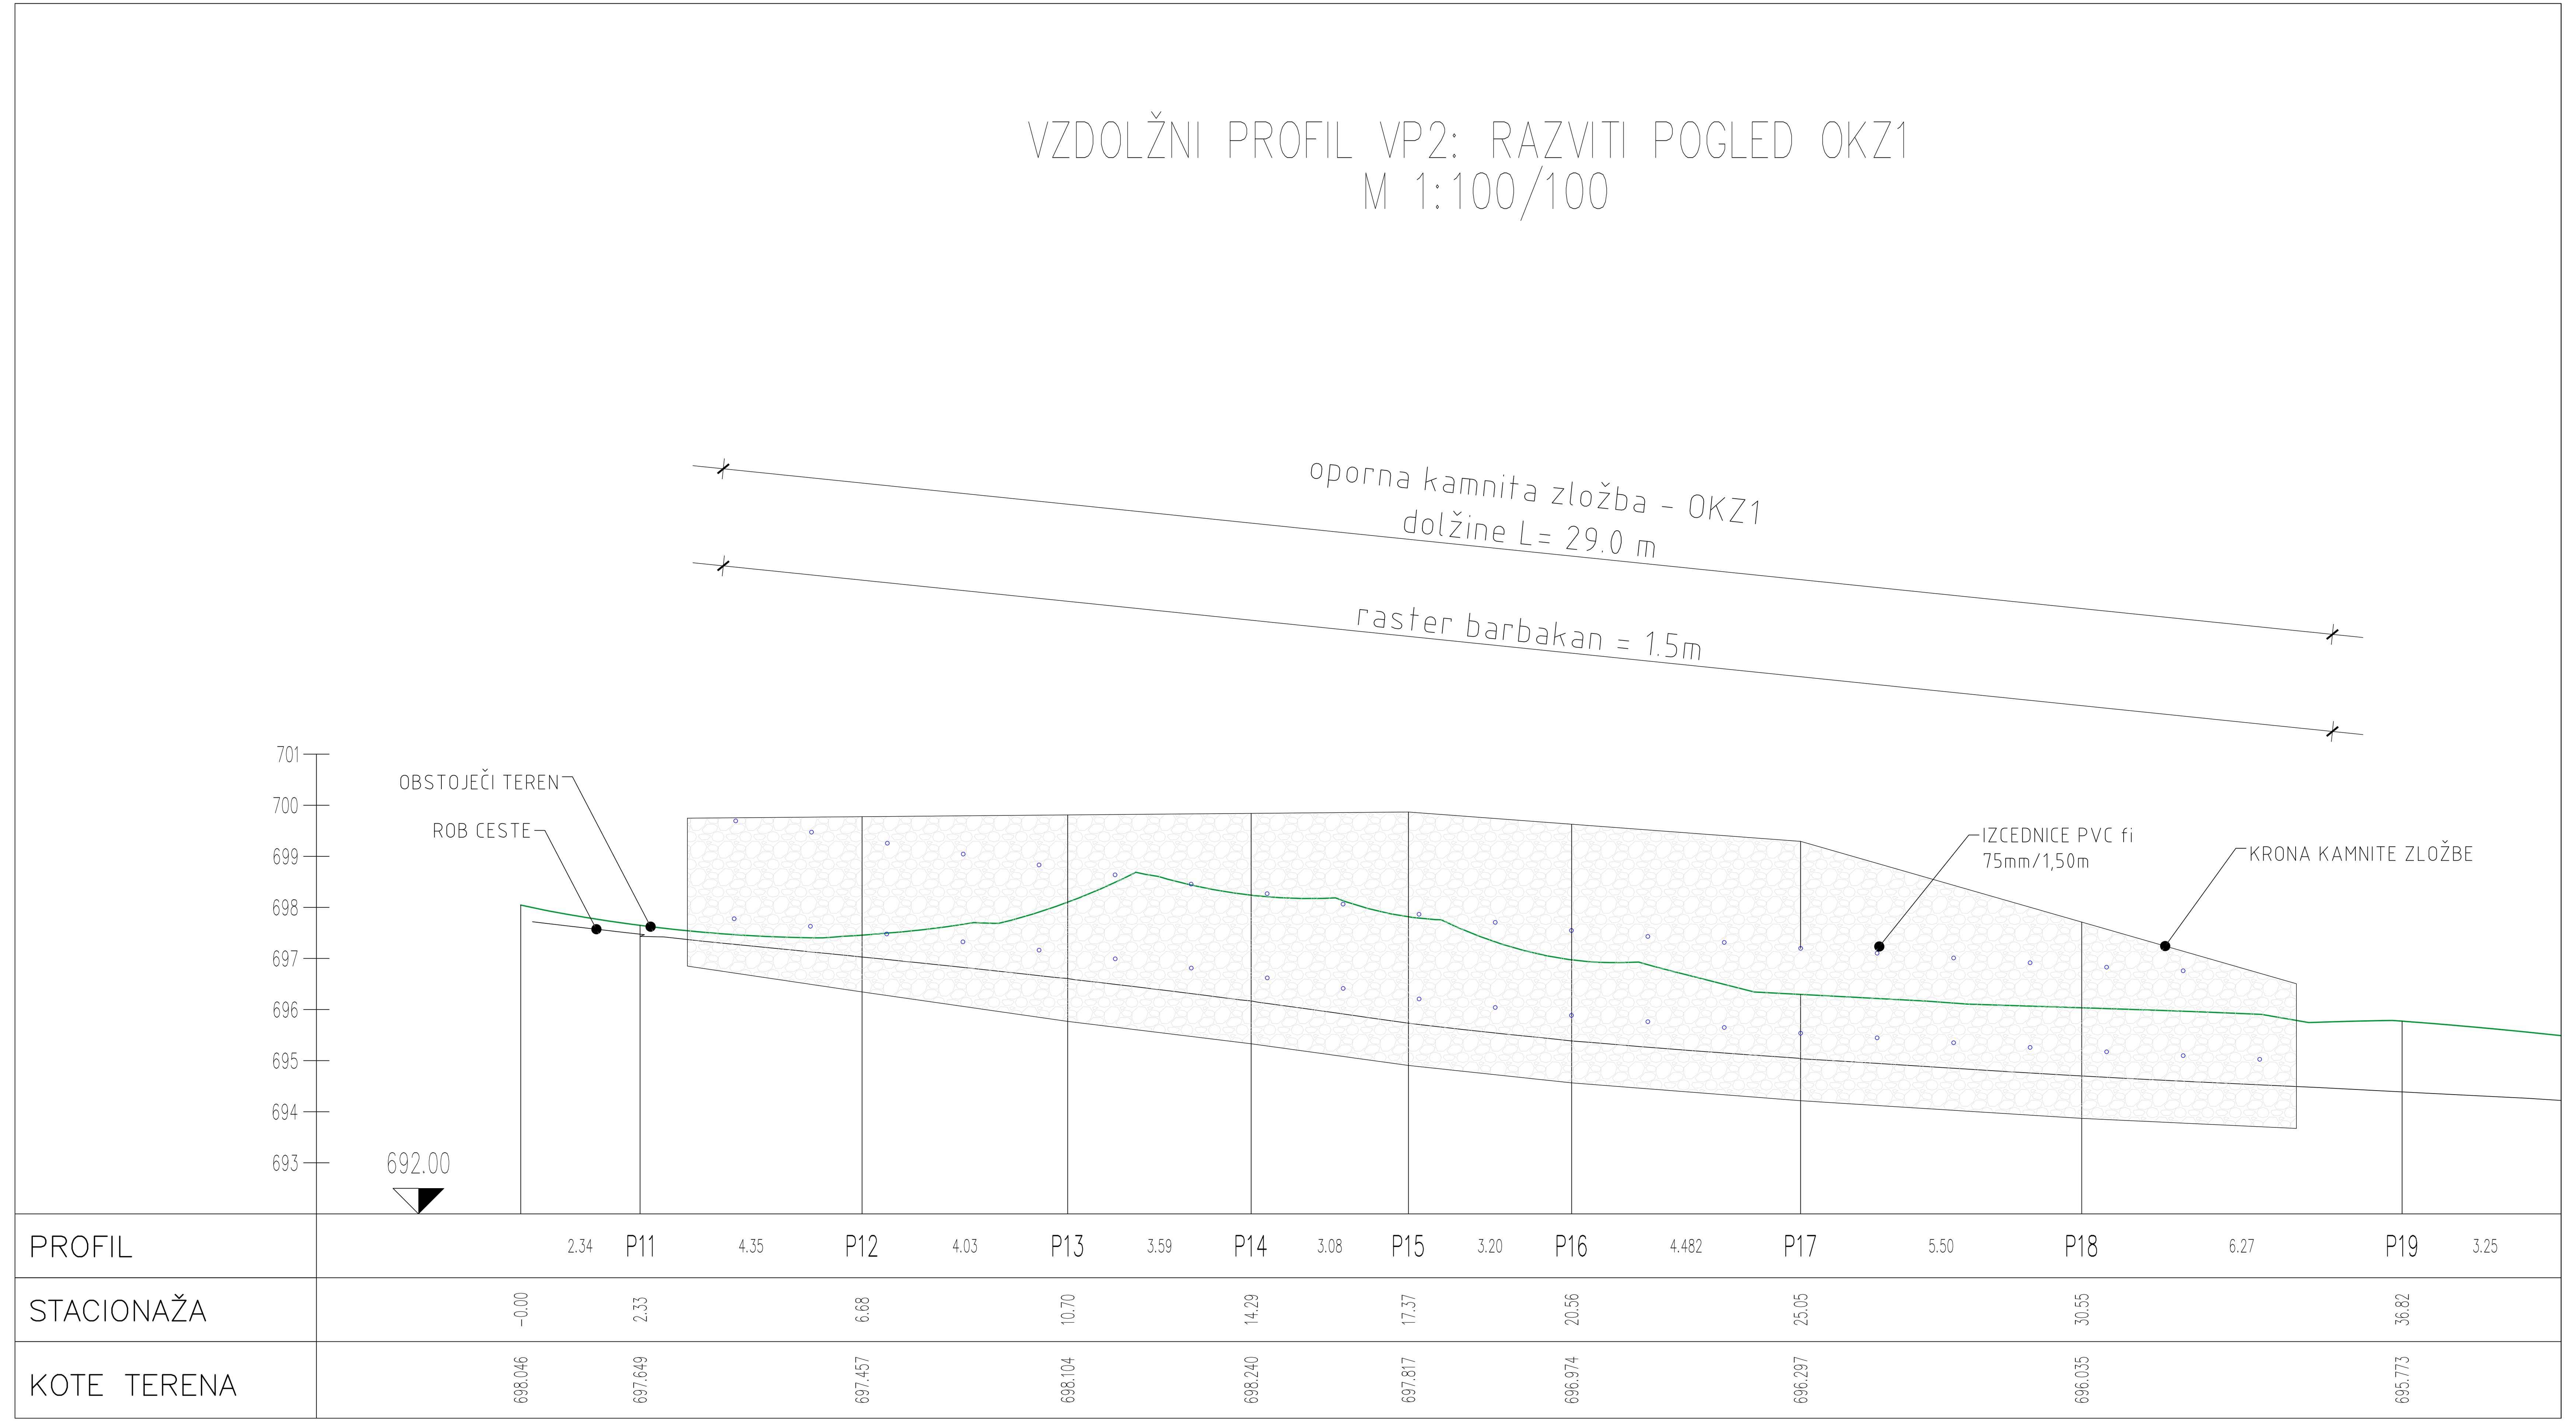

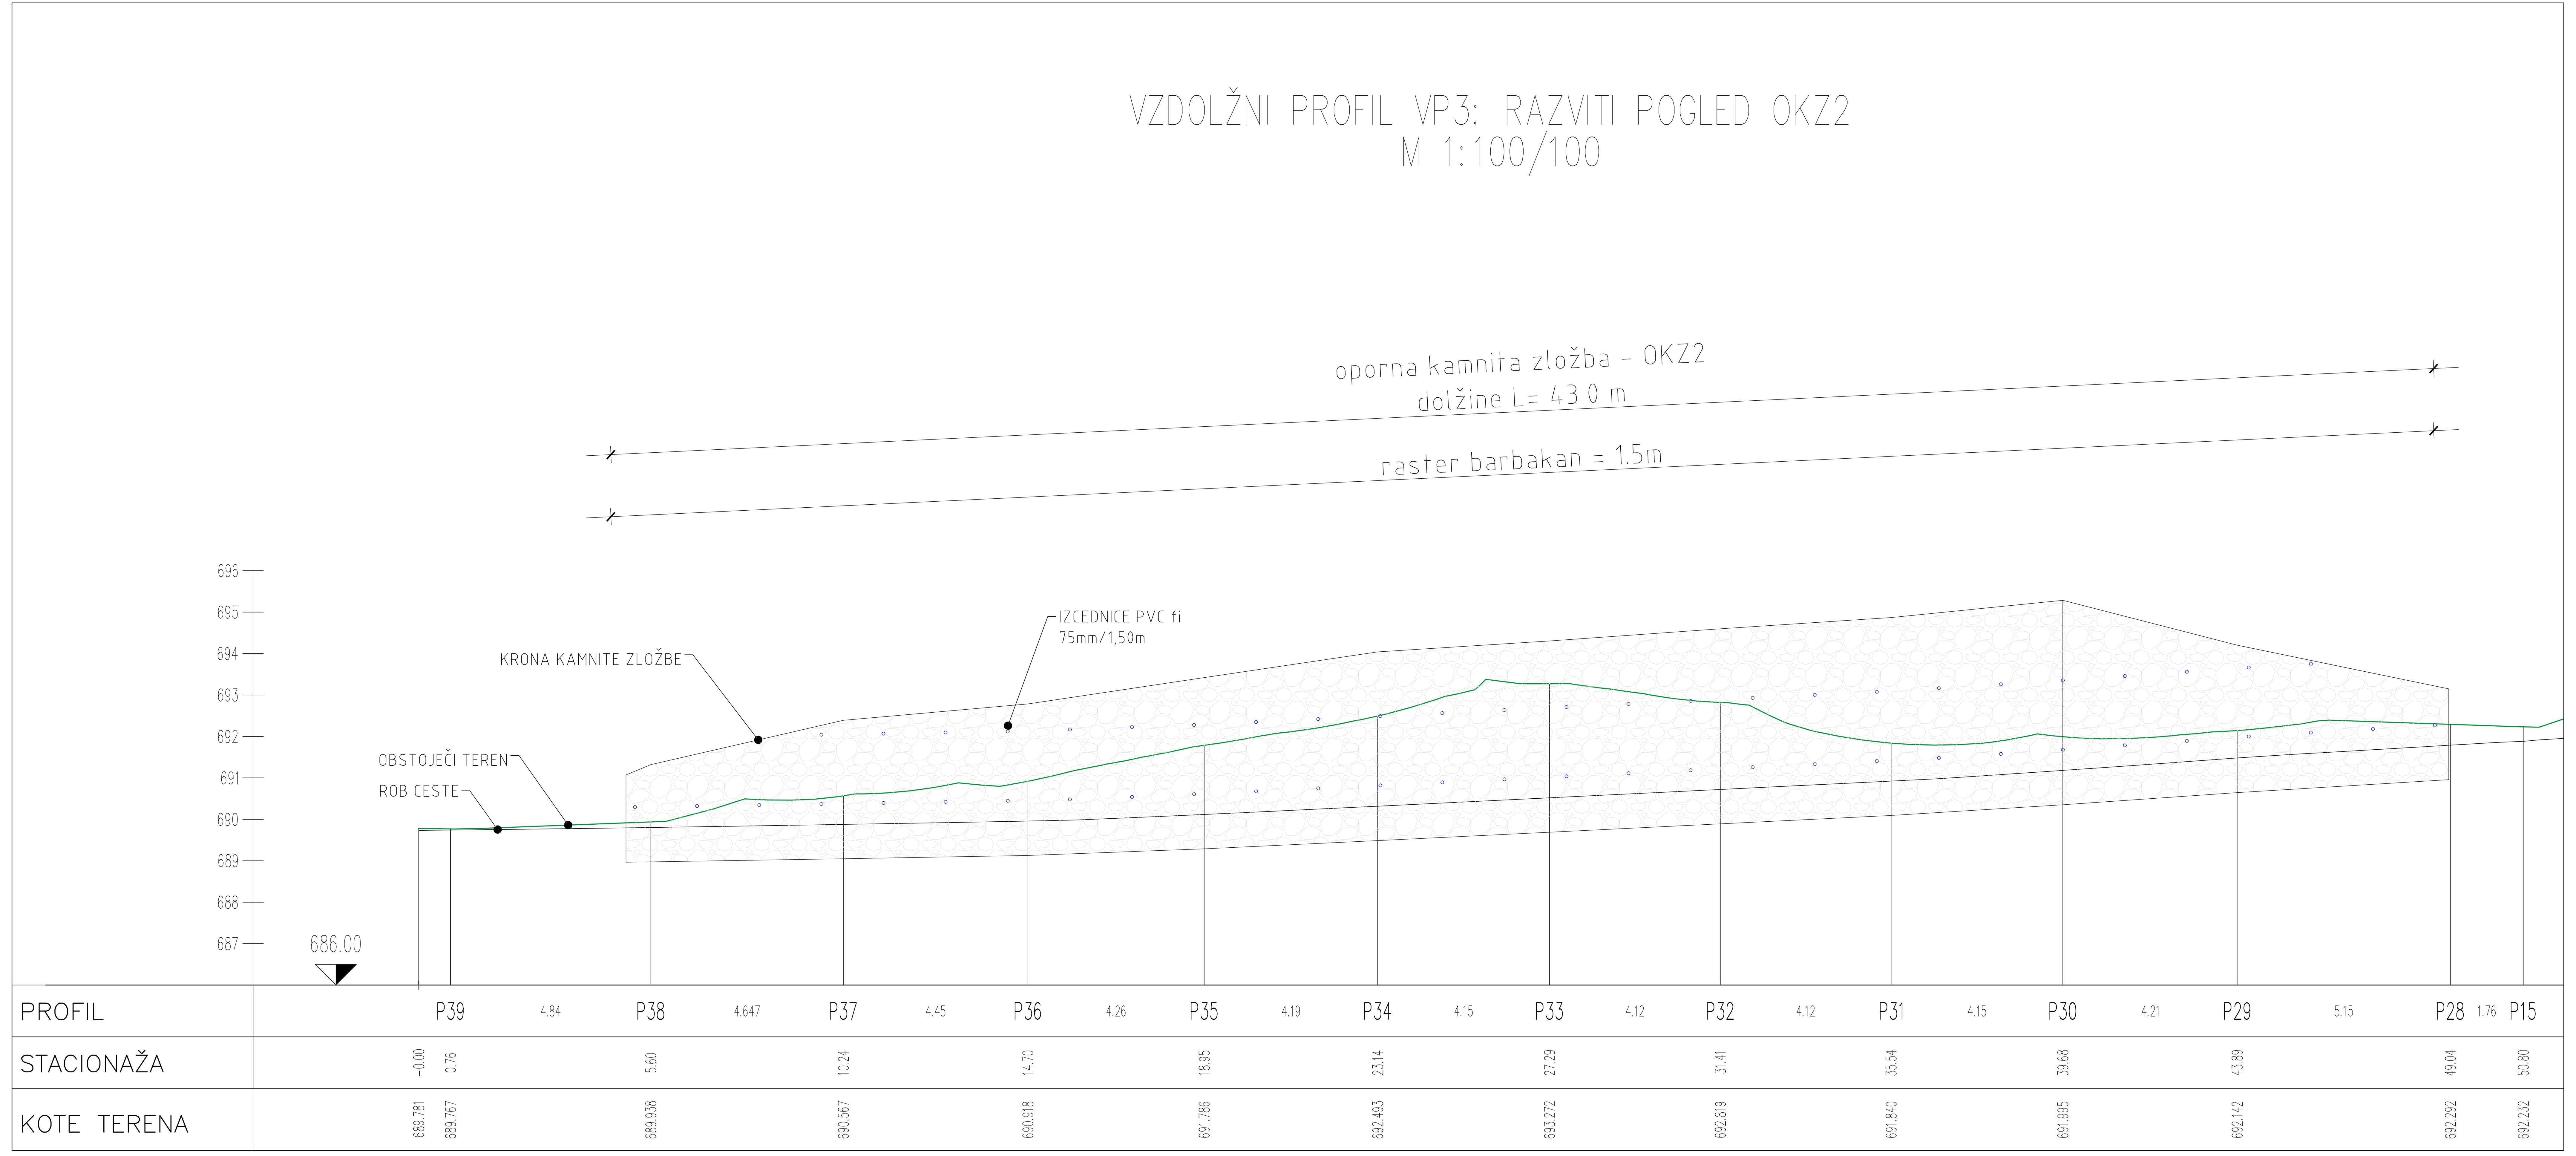

št. odseka:	arhivska št.:	vrsta dokumentacije:	št. priloge:	prostor za črtno kodo:
1364	0077.00	IZN	G.242.2	

št. spremembe	datum spremembe	opis spremembe

Direkcija RS za infrastrukturo
Tržaška c. 19, 1000 Ljubljana

vodja projekta:	ANDRAŽ CEKET, univ.dipl.inž.grad.	G-2435
pooblaščeni inženir:	ANDRAŽ CEKET, univ.dipl.inž.grad.	G-2435 PI
projektant:	ANDREJ BRICMAN dipl. inž. geol. (UN)	...
investitor / naročnik:	Direkcija RS za infrastrukturo, Tržaška c. 19, 1000 Ljubljana	
vrsta projekta:	IZN	
vrsta načrta:	2.2 Načrt sanacije usadov	
projekt:	SANACIJA USADOV IN VOZIŠČA NA DRŽAVNI CESTI R3-653/1364 HRIB - PODPLANINA OD KM 15,600 DO KM 15,700	
vsebina risbe:	42 VZDOLŽNI PROFIL VZDOLŽNI POGLED OKZ1 IN OKZ2	

datum:	št. projekta:	št. načrta:	merilo:	št. risbe:
po recenziji, 03.2023	120.22_22	120-22-22	1 : 100	G.242.2