
02

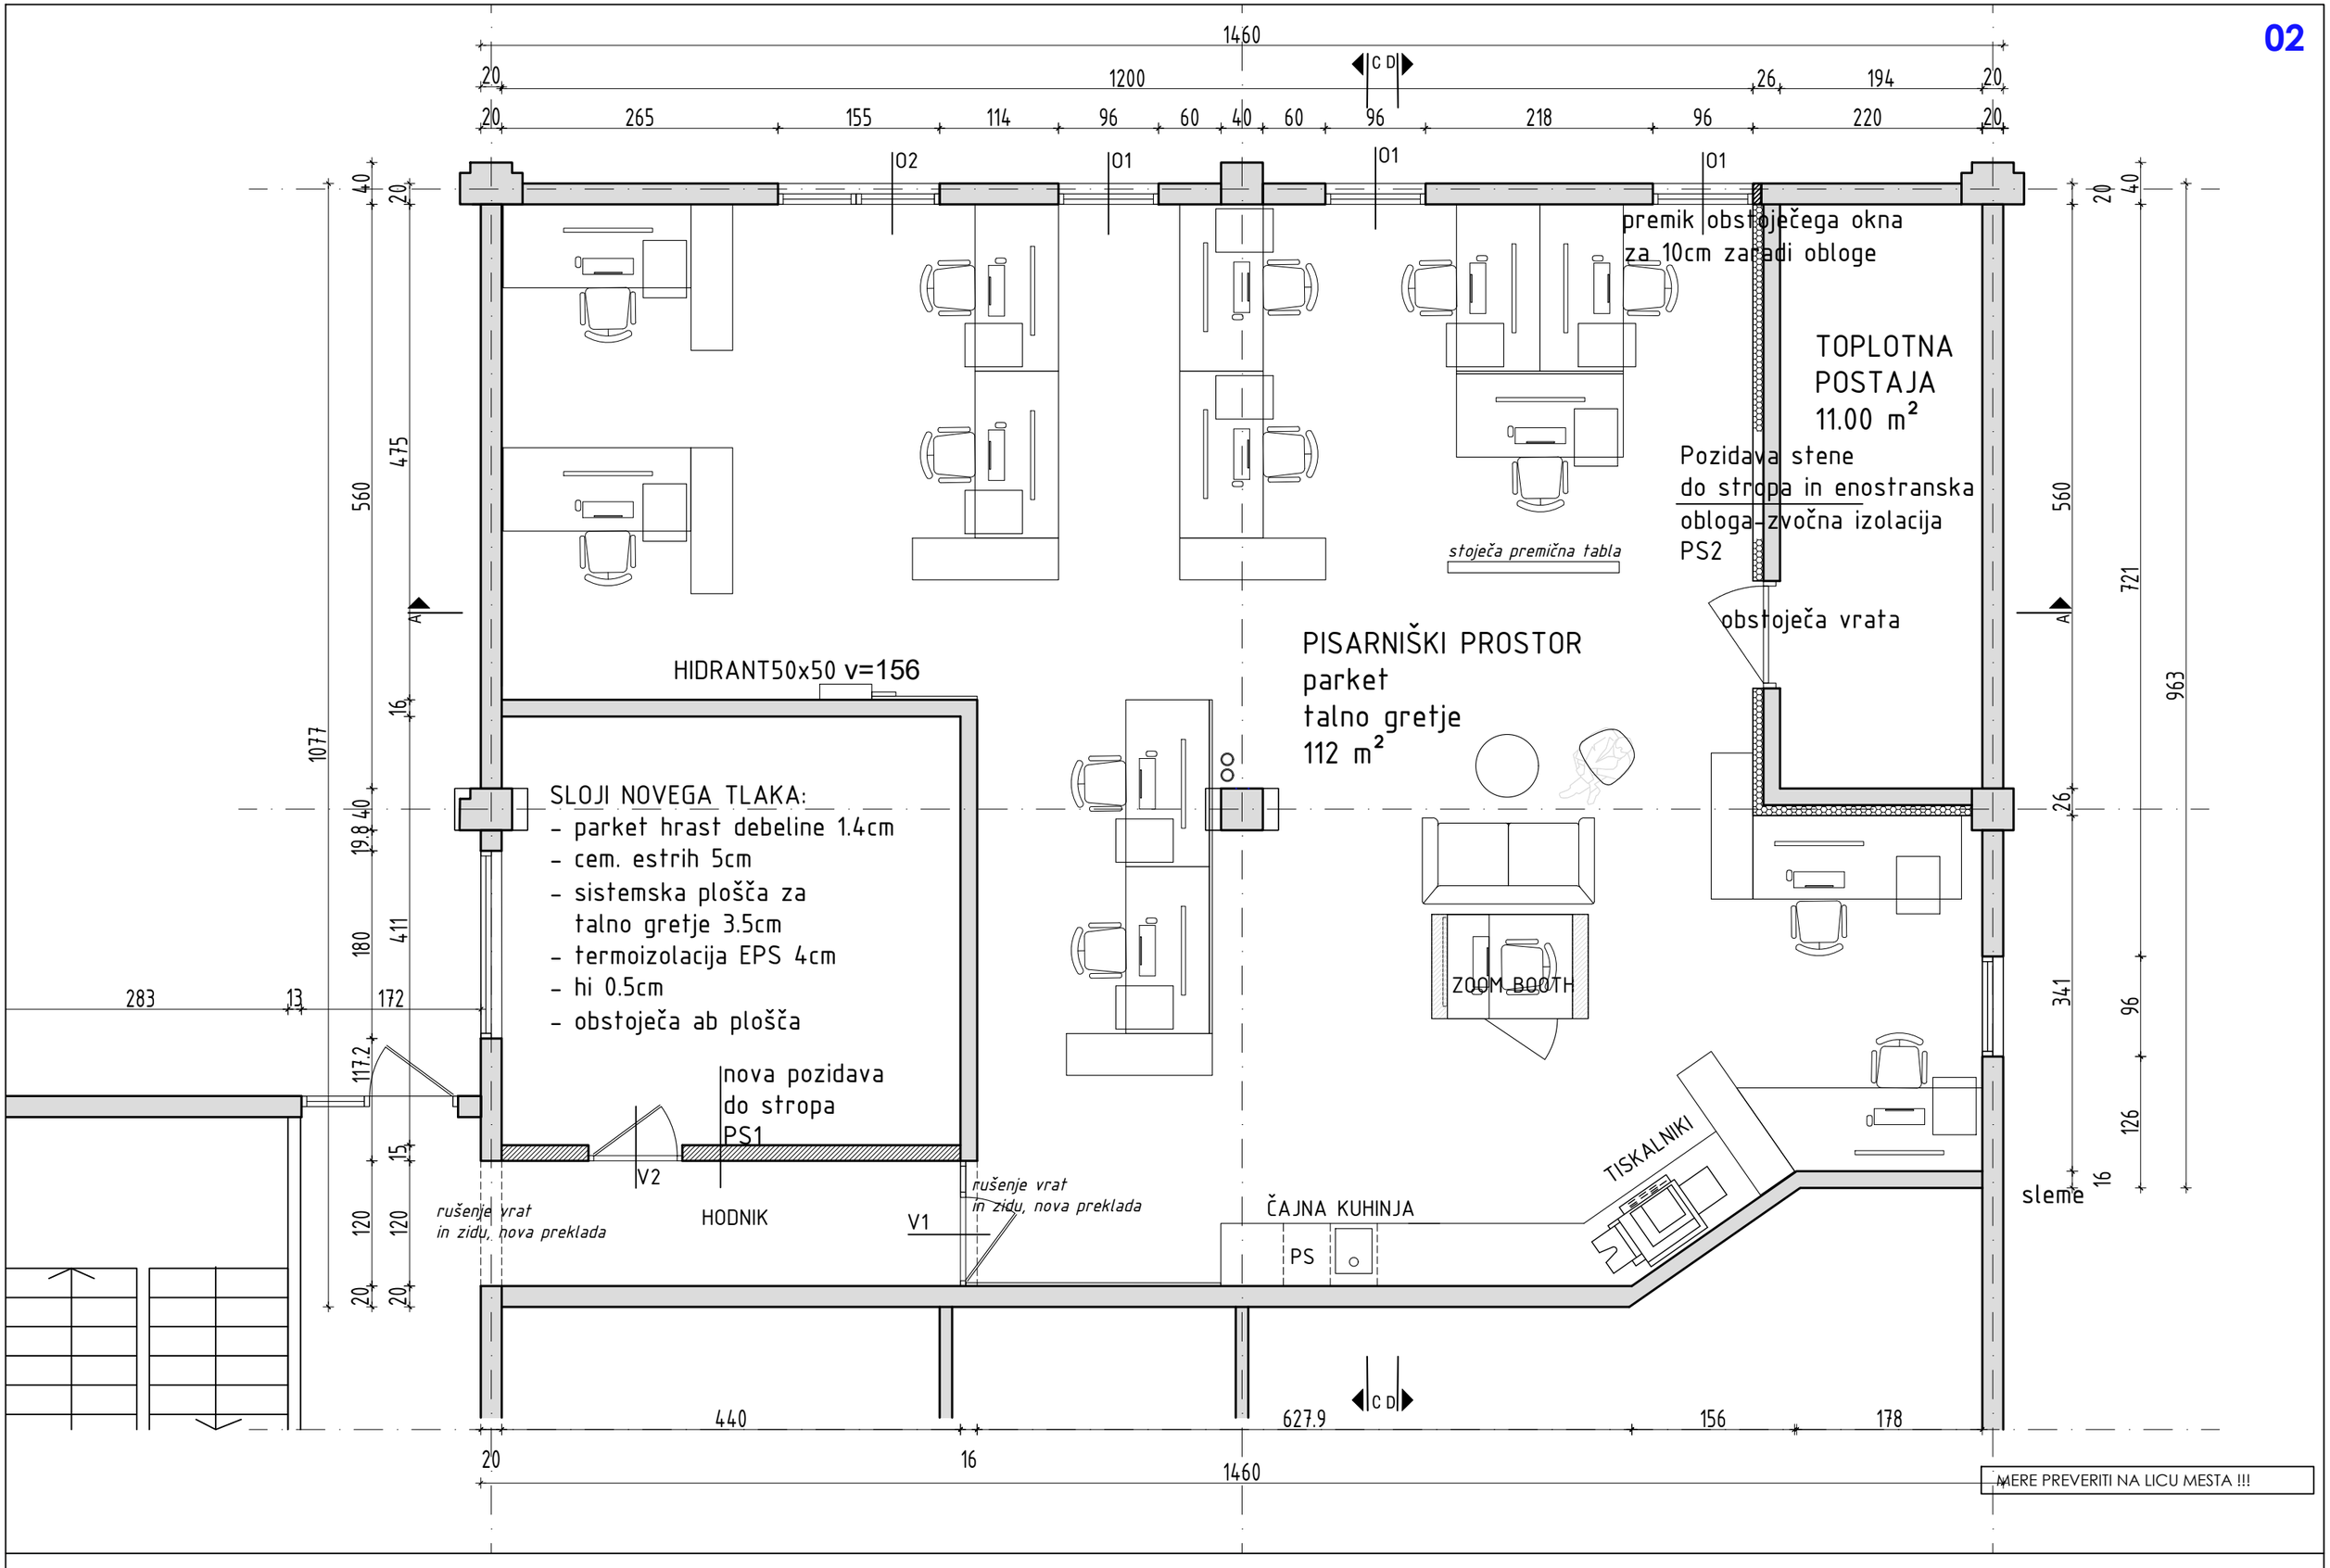

INŠTITUT JOŽEF STEFAN_REAKTORSKI CENTER_PRENOVA MENZE_NOVI DELOVNI PROSTORI_ **TLORIS PRENOVE** **M 1:50**