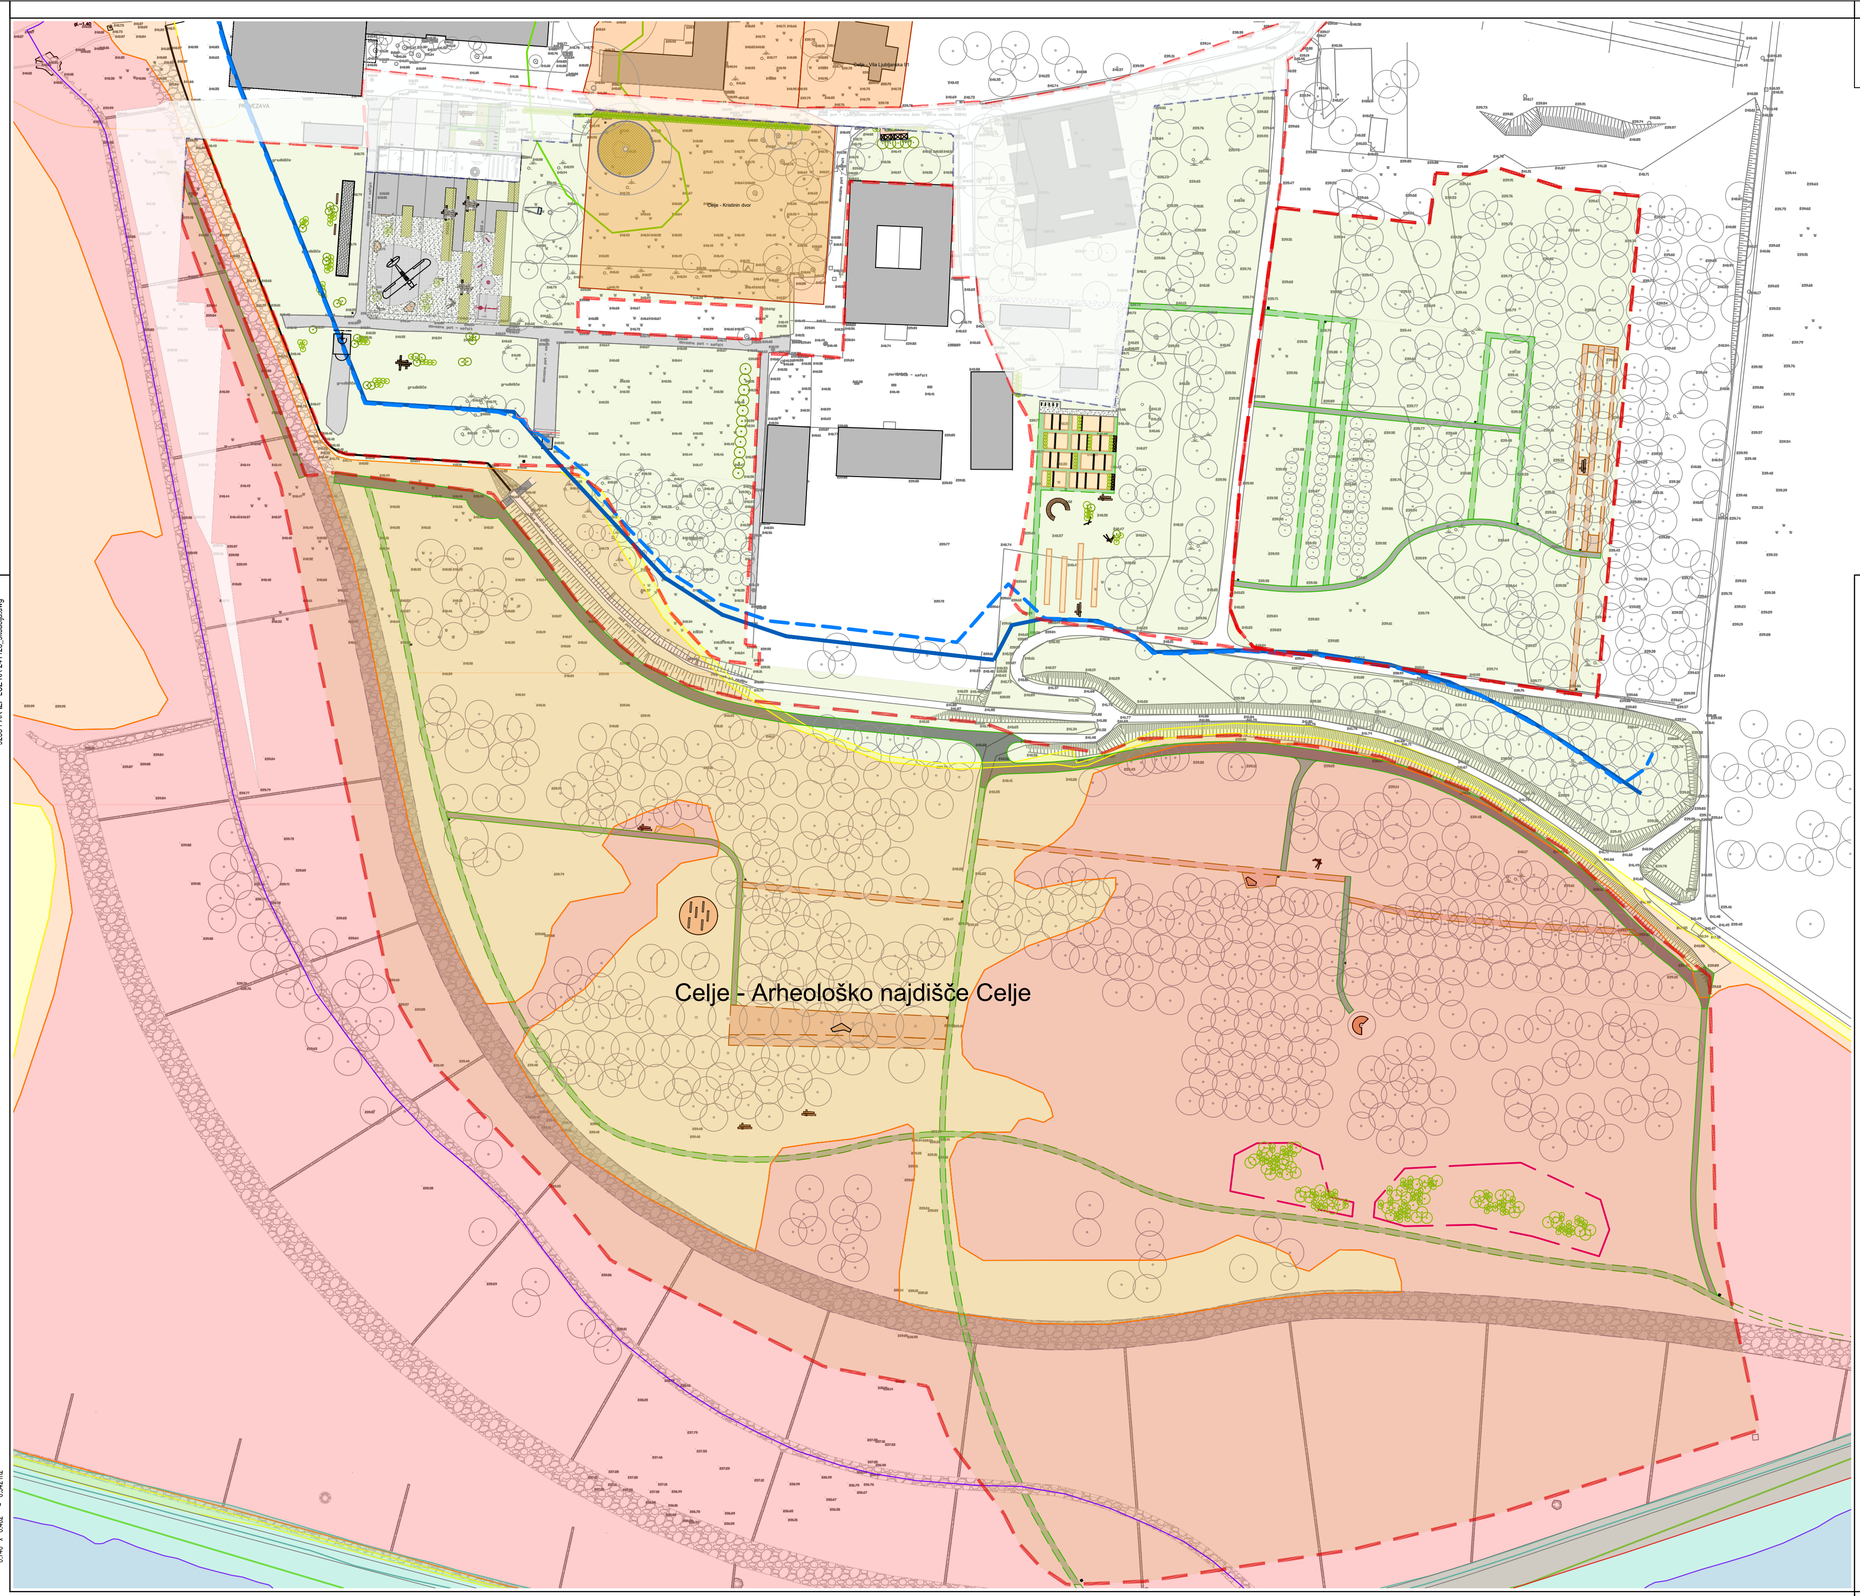


LEGENDA

- ureditveno območje drevesnega parka
- ureditveno območje začasnega in mokrega parka
- priobalno zemljišče celinskih voda 1. reda

- Vodni kat. - območje razreda velike poplavne nevarnosti
- Vodni kat. - območje razreda srednje poplavne nevarnosti
- Vodni kat. - območje razreda majhne poplavne nevarnosti
- Vodni kat. - hidrografija točke
- Vodni kat. - hidrografija - površinske vode - linije
- Vodni kat. - hidrografija - linijski objekti
- Vodni kat. - hidrografija - površinske vode - poligoni
- Vodni kat. - hidrografija - poligonski objekti
- Vodni kat. - vodna zemljišča tekoče celinske vode
- Vodni kat. - vodna zemljišča stoječe celinske vode
- Vodni kat. - vodna zemljišča morje

OPOMBA:
Celotno območje spada v območje
kulturne dediščine - arheološka dediščina

S

PROJEKTANT
LJUBLJANSKI URBANISTIČNI ZAVOD d.d.
Verovškova ulica 64, 1001 Ljubljana
Telefon +386(0)1 360 24 00
www.luz.si • info@luz.si

OBJEKT	Medlog ob Savinji v Celju
INVESTITOR	Mestna občina Celje Trg Celjskih knezov 9 3000 Celje
VODJA PROJEKTIRANJA	Urška Kranjc, univ. dipl. inž. kraj. arh. PKA ZAPS 1671
POOBLAŠČENI ARHITEKT	Urška Kranjc, univ. dipl. inž. kraj. arh. PKA ZAPS 1671
SODELAVCI	Katarina Iskra, univ. dipl. inž. kraj arh., Saša Kolman, mag. inž. kraj. arh., Špela Blažič, univ. dipl. inž. vod. in kom. inž. Rado Romih, univ. dipl. inž. kraj. arh., Klavdija Peperko, mag. inž. kraj. arh., oba RCC
VRSTA DOKUMENTACIJE	PZI
VRSTA NAČRTA	Načrt krajinske arhitekture
VSEBINA RISBE	LOKACIJSKI PRIKAZ
DATUM	NOVEMBER 2024
OPOMBE	

ŠT. PROJEKTA:	9255
ŠT. NAČRTA:	0 - 9255_KA
MERILO:	1:1000
ŠT. RISBE:	L.0

Saša Kolman
9255-PAR-DPI-LUZ-KA-24112$_situacija.dwg
Verovškova ulica 64, 1000 Ljubljana www.luz.si / info@luz.si +386 1 36 02 404
Ljubljanski urbanistični zavod d.d.
0,740 x 0,462 = 0,342 m2