



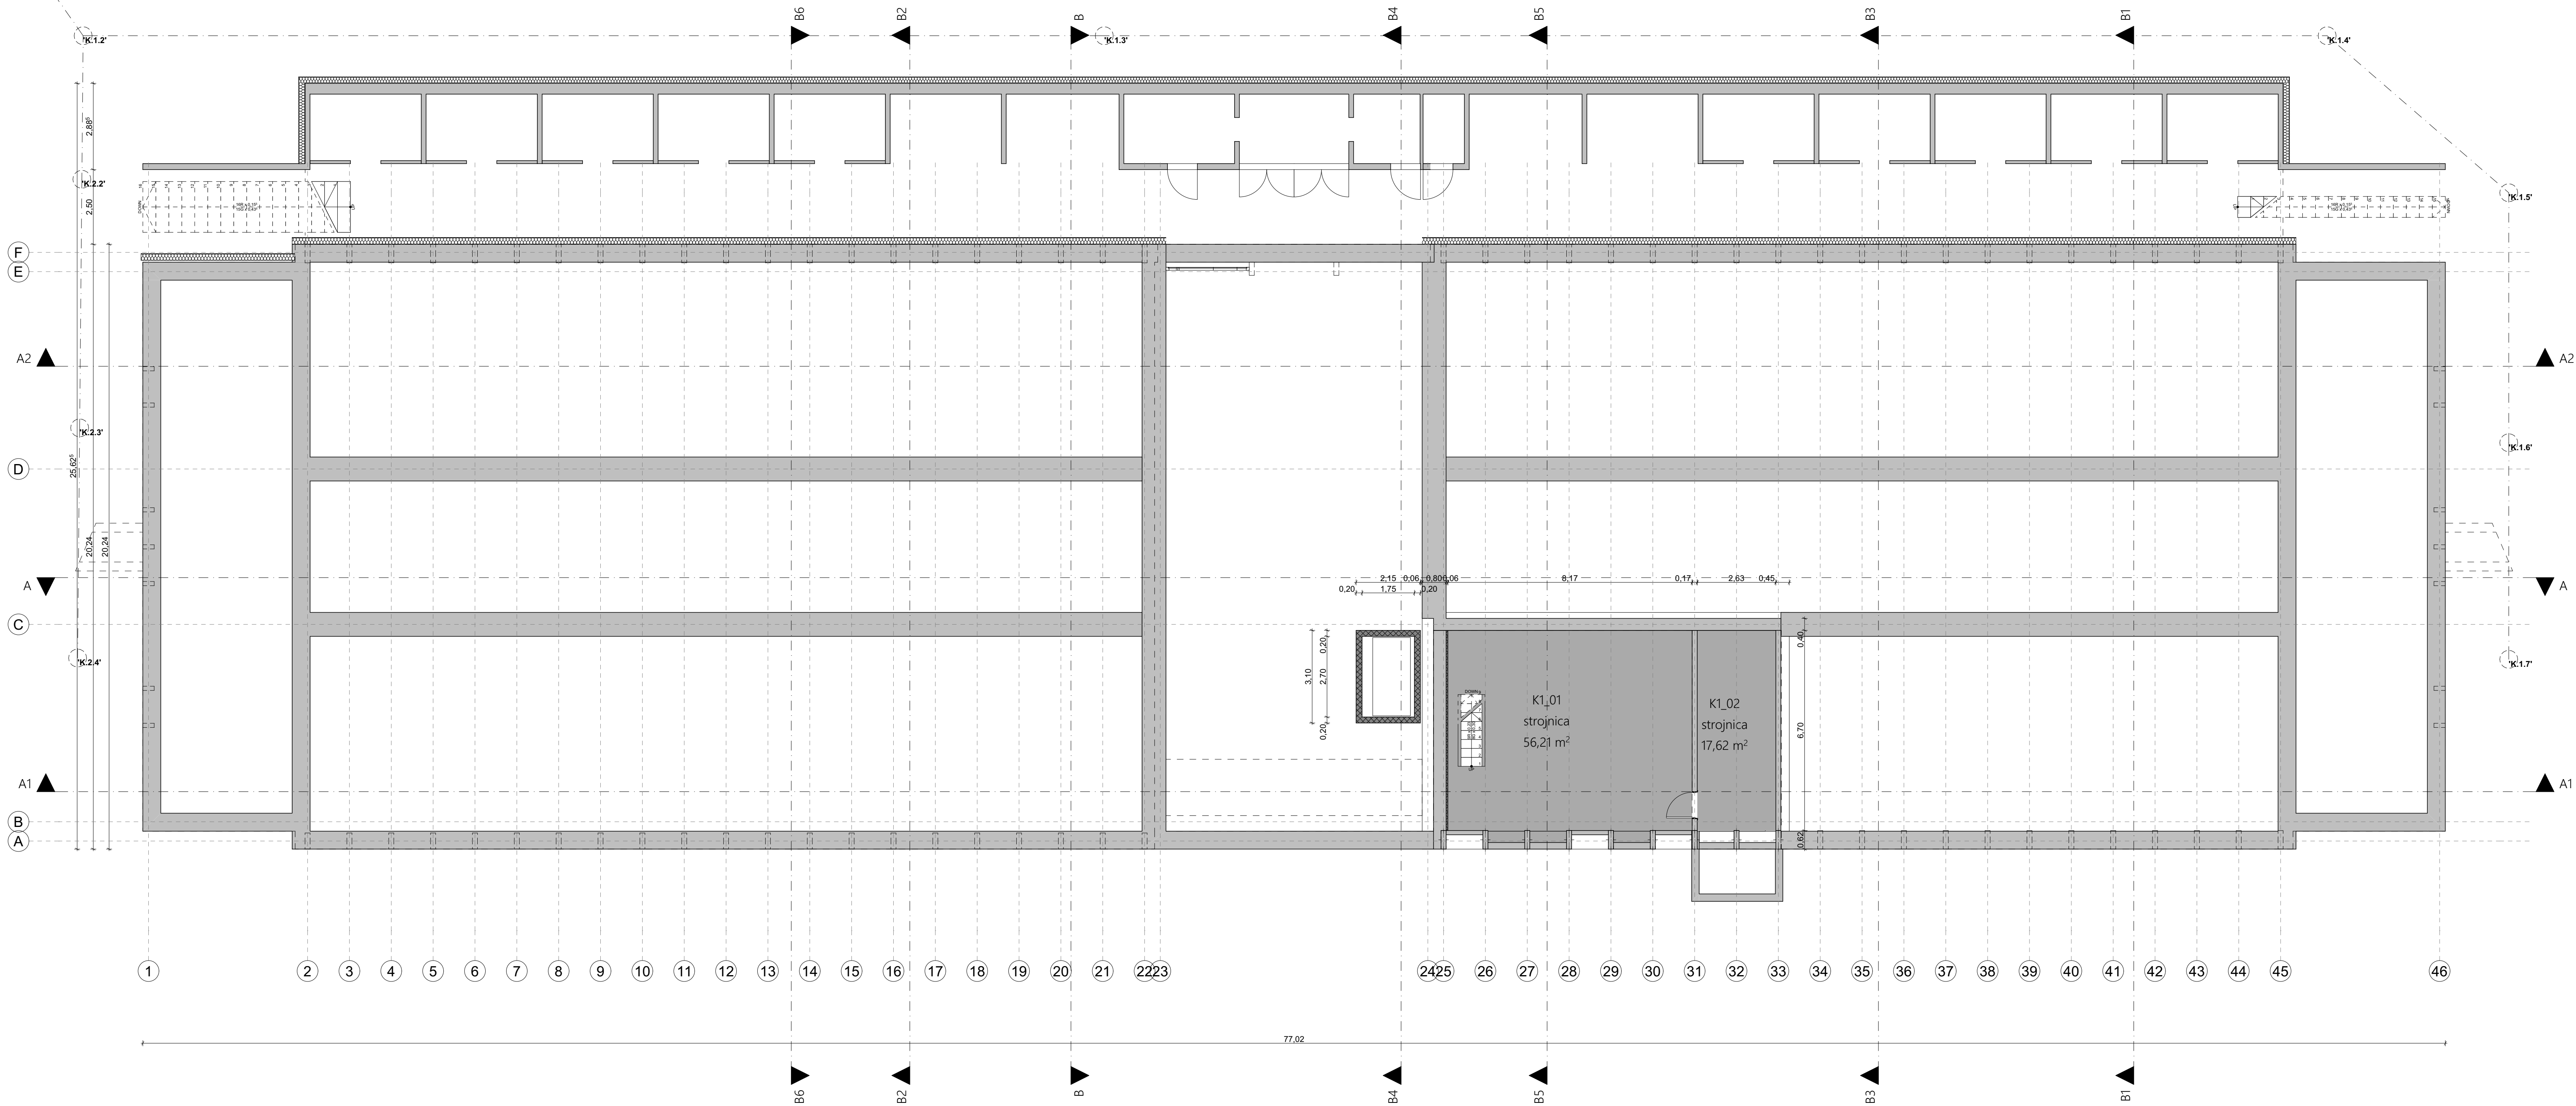

Temelji			
K1_01	strojnica	servisni	56,21
K1_02	strojnica	servisni	17,62
			73,83 m²

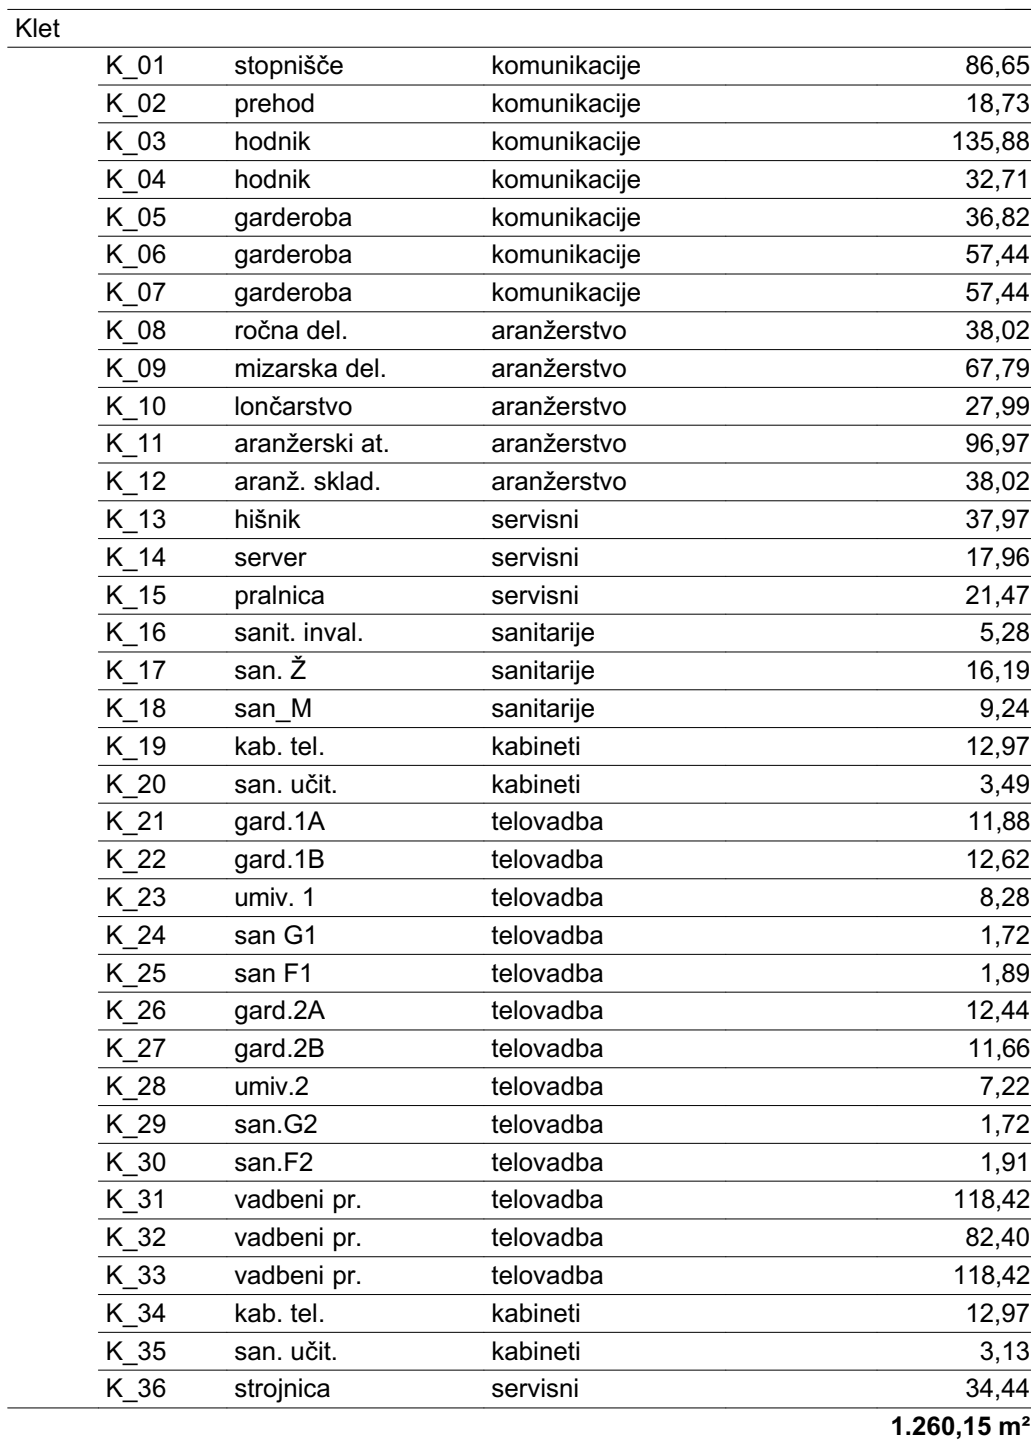



Prtiličje				
P_00	stopnice	komunikacije		34,85
P_00	vhod	komunikacije		43,34
P_01	stopnišče	komunikacije		144,74
P_02	hodnik	komunikacije		136,14
P_03	hodnik	komunikacije		136,14
P_04	uč. aranž.	aranžerstvo		60,13
P_05	uč. rač.	računalništvo		37,94
P_06	uč. rač.	računalništvo		37,94
P_07	uč. aranž.	aranžerstvo		60,13
P_08	kab. aranž.	kabineti		29,41
P_09	kab. aranž.	kabineti		29,12
P_10	arhiv	uprava		18,19
P_11	arhiv	uprava		18,24
P_12	uč. amfiteatr.	splošne uč.		99,58
P_13	3D printer	kabineti		21,62
P_14	čistila	servisni		5,28
P_15	san. Ž	sanitarije		16,19
P_16	san. M	sanitarije		9,24
P_17	učna prodajalna	trgovina		79,99
P_18	učna prod. sklad.	trgovina		18,40
P_19	učna prod. sklad.	trgovina		18,35
P_20	učna prodajalna	trgovina		79,83
P_21	učno podj.	trgovina		39,84
P_22	kab. trg.	kabineti		28,54
P_23	kab. trg.	kabineti		28,04
P_24	kab. trg.	kabineti		18,24
P_25	kab. trg.	kabineti		18,24
P_26	kab. trg.	kabineti		18,69
P_27	uč. rač.	računalništvo		39,84
P_28	san. M	sanitarije		9,38
P_29	san. Ž	sanitarije		16,19
P_30	kab. trg.	kabineti		21,01
P_31	shramba	servisni		5,28
				1.378,10 m²

mašera mahnič arhitekti d.o.o.

investitor: Srednja trgovska in aranžerska šola Ljubljana
Poljanska cesta 20a Ljubljana Slovenija

objekt: SREDNJA TRGOVSKA IN ARANŽERSKA
ŠOLA LJUBLJANA

Številka projekta: 07_2023 datum izdelave: okt. 2024

št. načrta 07_2023 vrsta načrta: DGD

odg. vodja projekta: Marko Mahnič, univ.dipl.inž.arh. ZAPS 1325 PA

odg. projektant: Marko Mahnič, univ.dipl.inž.arh. ZAPS 1325 PA

projektant: Robert Mašera, univ.dipl.inž.arh. ZAPS 1137 PA PPN

merilo: 1:100, 1:1

Tloris pritličja

risba št.: 03.2.1.6

S



Nadstropje 1				
1N_00	stopnice	komunikacije		44,58
1N_01	stopnišče	komunikacije		76,49
1N_02	hodnik	komunikacije		136,14
1N_03	hodnik	komunikacije		136,14
1N_04	zbornica	uprava		97,50
1N_05	tajništvo	uprava		28,41
1N_06	hodnik upr.	uprava		9,77
1N_07	pisarna	uprava		27,58
1N_08	ravnatelj	uprava		27,99
1N_09	DSP	uprava		19,15
1N_10	svetovalna sl.	uprava		39,74
1N_11	sejna soba	uprava		37,81
1N_12	izobraž. odr.	uprava		37,81
1N_13	mala zbor.	uprava		38,12
1N_14	DSP	uprava		18,12
1N_15	arhiv	uprava		21,62
1N_16	čistila	servisni		5,28
1N_17	san. Ž	sanitarije		16,19
1N_18	san. M	sanitarije		9,24
1N_19	uč. rač.	računalništvo		39,84
1N_20	uč. rač.	računalništvo		38,44
1N_21	uč. spl.	splošne uč.		57,75
1N_22	uč. spl.	splošne uč.		60,13
1N_23	uč. naravoslovje	naravoslovje		89,85
1N_24	kab. nar.	kabineti		28,09
1N_25	uč. rač.	računalništvo		79,88
1N_26	san. M	sanitarije		9,24
1N_27	san. Ž	sanitarije		16,19
1N_28	kab. nar.	kabineti		21,01
1N_29	shramba	servisni		5,28
				1.273,40 m²

mašera mahnič arhitekti d.o.o.

investitor: Srednja trgovska in aranžerska šola Ljubljana
Poljanska cesta 20a Ljubljana Slovenija

objekt: SREDNJA TRGOVSKA IN ARANŽERSKA
ŠOLA LJUBLJANA

Številka projekta: 07_2023 datum izdelave: okt. 2024

št. načrta: 07_2023 vrsta načrta: DGD

odg. vodja projekta: Marko Mahnič, univ.dipl.inž.arh. ZAPS 1325 PA

odg. projektant: Marko Mahnič, univ.dipl.inž.arh. ZAPS 1325 PA

projektant: Robert Mašera, univ.dipl.inž.arh. ZAPS 1137 PA PPN

merilo: 1:100, 1:1

Tloris 1. nadstropja risba št.: 03.2.1.8

S



Nadstropje 2				
2N_00	stopnice	komunikacije		44,58
2N_01	stopnišče	komunikacije		88,97
2N_02	hodnik	komunikacije		136,14
2N_03	hodnik	komunikacije		136,14
2N_04	uč. spl.	splošne uč.		53,96
2N_05	uč. spl.	splošne uč.		60,13
2N_06	kab. TJ	kabineti		18,35
2N_07	kab. družb.	kabineti		18,24
2N_08	uč. rač.	računalništvo		37,94
2N_09	uč. spl.	splošne uč.		60,13
2N_10	uč. spl.	splošne uč.		60,13
2N_11	uč. rač.	računalništvo		37,94
2N_12	uč. rač.	računalništvo		37,94
2N_13	uč. spl.	splošne uč.		60,13
2N_14	kab. družb.	uprava		21,62
2N_15	čistila	servisni		5,28
2N_16	san. Ž	sanitarije		16,19
2N_17	san. M	sanitarije		9,24
2N_18	uč. spl.	splošne uč.		60,13
2N_19	kab. mat.	kabineti		18,24
2N_20	uč. spl.	splošne uč.		57,75
2N_21	uč. spl.	splošne uč.		60,13
2N_22	uč. spl.	splošne uč.		60,13
2N_23	uč. spl.	splošne uč.		57,75
2N_24	kab. mat.	kabineti		18,24
2N_25	uč. spl.	splošne uč.		60,13
2N_26	san. M	sanitarije		9,38
2N_27	san. Ž	sanitarije		16,19
2N_28	kab. TJ	kabineti		21,18
2N_29	shramba	servisni		5,28
				1.347,60 m²

mašera mahnič arhitekti d.o.o.

investitor: Srednja trgovska in aranžerska šola Ljubljana
Poljanska cesta 20a Ljubljana Slovenija

objekt: SREDNJA TRGOVSKA IN ARANŽERSKA
ŠOLA LJUBLJANA

Številka projekta: 07_2023 datum izdelave: okt. 2024

št. načrta: 07_2023 vrsta načrta: DGD

odg. vodja projekta: Marko Mahnič, univ.dipl.inž.arh. ZAPS 1325 PA

odg. projektant: Marko Mahnič, univ.dipl.inž.arh. ZAPS 1325 PA

projektant: Robert Mašera, univ.dipl.inž.arh. ZAPS 1137 PA PPN

merilo: 1:100, 1:1

Tloris 2. nadstropja risa št.: 03.2.1.10

S



Nadstropje 3				
3N_00	stopnice	komunikacije		44,58
3N_01	stopnišče	komunikacije		88,97
3N_02	hodnik	komunikacije		136,14
3N_03	hodnik	komunikacije		136,14
3N_04	uč. spl.	splošne uč.		53,96
3N_05	uč. spl.	splošne uč.		60,13
3N_06	uč. mala	splošne uč.		38,10
3N_07	uč. mala	splošne uč.		37,96
3N_08	uč. spl.	splošne uč.		60,13
3N_09	uč. velika	splošne uč.		79,83
3N_10	kab.	kabineti		18,24
3N_11	uč. mala	splošne uč.		37,94
3N_12	uč. spl.	splošne uč.		60,13
3N_13	kab.	kabineti		21,62
3N_14	čistila	servisni		5,28
3N_15	san. Ž	sanitarije		16,19
3N_16	san. M	sanitarije		9,24
3N_17	uč. rač.	računalništvo		39,84
3N_18	uč. rač.	računalništvo		38,44
3N_19	uč. spl.	splošne uč.		57,75
3N_20	uč. spl.	splošne uč.		60,13
3N_21	uč. spl.	splošne uč.		60,13
3N_22	uč. spl.	splošne uč.		57,72
3N_23	kab.	kabineti		18,24
3N_24	uč. spl.	splošne uč.		60,13
3N_25	san. M	sanitarije		9,38
3N_26	san. Ž	sanitarije		16,19
3N_27	kab.	kabineti		21,18
3N_28	shramba	servisni		5,28
				1.349,02 m ²

mašera mahnič arhitekti d.o.o.

investitor: Srednja trgovska in aranžerska šola Ljubljana
Poljanska cesta 20a Ljubljana Slovenija

objekt: SREDNJA TRGOVSKA IN ARANŽERSKA
ŠOLA LJUBLJANA

Številka projekta: 07_2023 datum izdelave: okt. 2024

št. načrta: 07_2023 vrsta načrta: DGD

odg. vodja projekta: Marko Mahnič, univ.dipl.inž.arh. ZAPS 1325 PA


odg. projektant: Marko Mahnič, univ.dipl.inž.arh. ZAPS 1325 PA

projektant: Robert Mašera, univ.dipl.inž.arh. ZAPS 1137 PA PPN

merilo: 1:100, 1:1

Tloris 3. nadstropja risba št.: 03.2.1.12

S

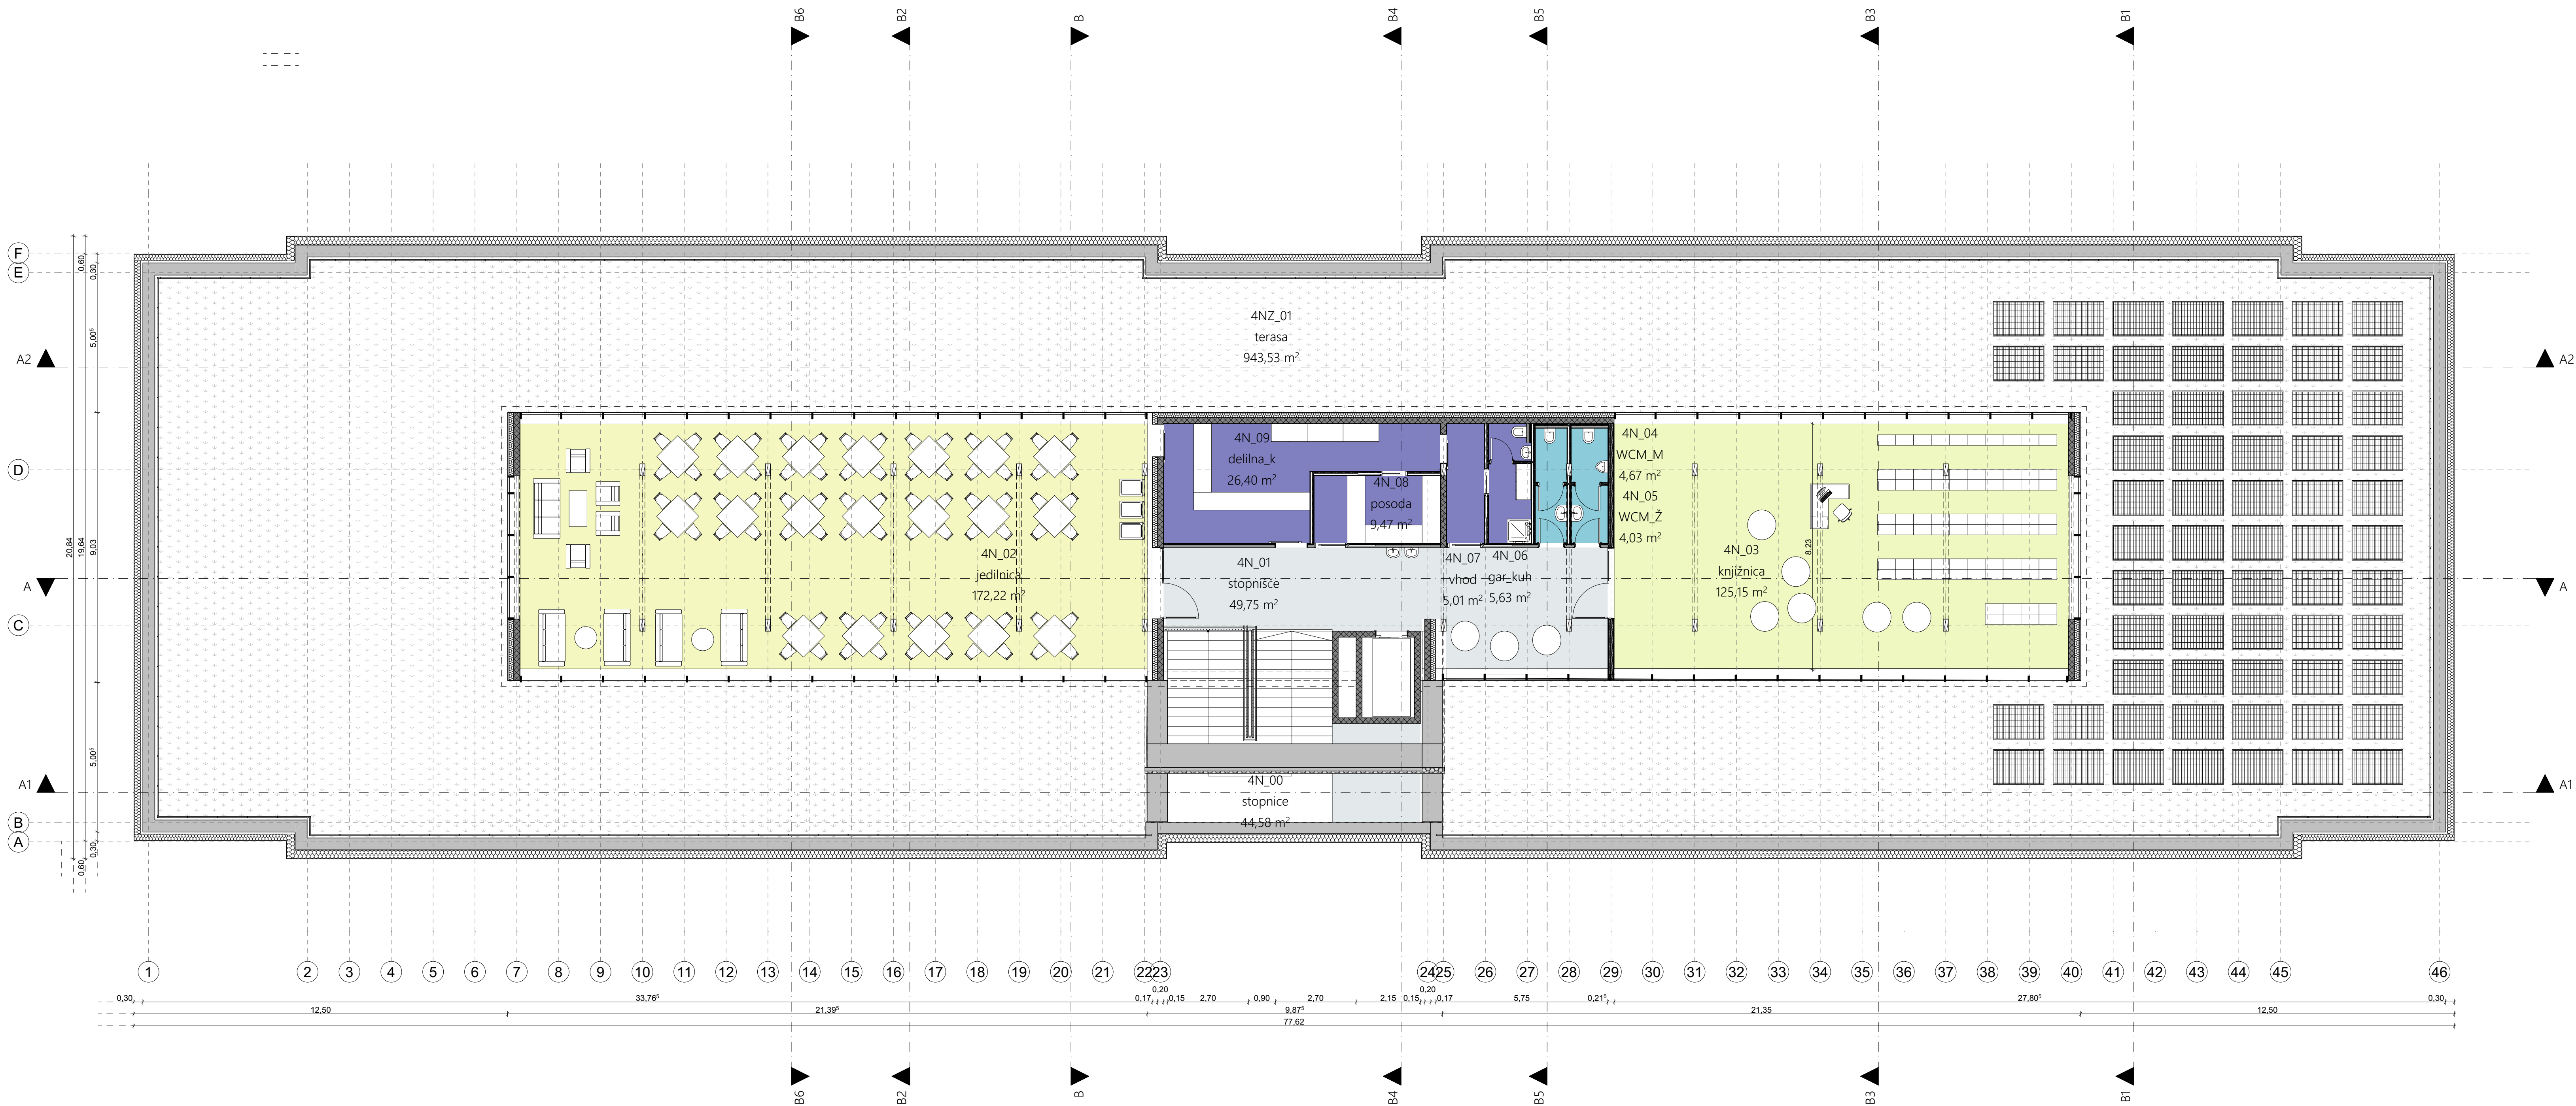

Terasna et.			
4N_00	stopnice	kommunikacije	44,58
4N_01	stopnišče	kommunikacije	49,75
4N_02	jedilnica	jedilnica	172,22
4N_03	knjižnica	knjižnica	125,15
4N_04	WCM_M	sanitarije	4,67
4N_05	WCM_Ž	sanitarije	4,03
4N_06	gar_kuh	delilna_kuhinja	5,63
4N_07	vhod	delilna_kuhinja	5,01
4N_08	posoda	delilna_kuhinja	9,47
4N_09	delilna_k	delilna_kuhinja	26,40
4NZ_01	terasa	terasa	943,53
			1.390,44 m²

mašera mahnič arhitekti d.o.o.

investitor: Srednja trgovska in aranžerska šola Ljubljana
Poljanska cesta 20a Ljubljana Slovenija

objekt: **SREDNJA TRGOVSKA IN ARANŽERSKA ŠOLA LJUBLJANA**

Številka projekta: 07_2023 datum izdelave: okt. 2024

št. načrta 07_2023 vrsta načrta: DGD

odg. vodja projekta: Marko Mahnič, univ.dipl.inž.arh. ZAPS 1325 PA

odg. projektant: Marko Mahnič, univ.dipl.inž.arh. ZAPS 1325 PA

projektant: Robert Mašera, univ.dipl.inž.arh. ZAPS 1137 PA PPN

merilo: 1:100, 1:1

Tloris 4. nadstropja risba št.: **03.2.1.14**

S



B6



B2



B



B4



B5



B3



B1



F

E

A2



D

A



C

A1



B

A

A2



A



A1



1

2

3

4

5

6

7

8

9

10

11

12

13

14

15

16

17

18

19

20

21

22

23

24

25

26

27

28

29

30

31

32

33

34

35

36

37

38

39

40

41

42

43

44

45

46

B6



B2



B



B4



B5



B3



B1



mašera mahnič arhitekti d.o.o.

investitor: Srednja trgovska in aranžerska šola Ljubljana
Poljanska cesta 20a Ljubljana Slovenija

objekt: SREDNJA TRGOVSKA IN ARANŽERSKA
ŠOLA LJUBLJANA

številka projekta: 07_2023 datum izdelave: okt. 2024

št. načrta 07_2023 vrsta načrta: DGD

odg. vodja projekta: Marko Mahnič, univ.dipl.inž.arh. ZAPS 1325 PA

odg. projektant: Robert Mašera, univ.dipl.inž.arh. ZAPS 1325 PA

projektant: Robert Mašera, univ.dipl.inž.arh. ZAPS 1137 PA PPN

merilo: 1:100

Tloris strehe
risba št.: 03.2.1.16