



Objekt

Prenova in dozidava Srednje
šole Jesenice

Naročnik

Srednja šola Jesenice
Ulica bratov Rupar 2
4270 Jesenice

Projektant

Krajinaris d.o.o.
Zemljemerska ulica 12
1000 Ljubljana

KRAJINARIS KRAJINSKI ARHITEKTURNI IN INŽENIRSKI STUDIO
LANDSCAPE ARCHITECTURE DESIGN STUDIO
kraj@krajinaris.si info@krajinaris.si

Vrsta načrta
Krajinska arhitektura


Datum
November 2023

Številka načrta
2223KA

Projekt
IDP

Merilo
1:200

Številka risbe
1

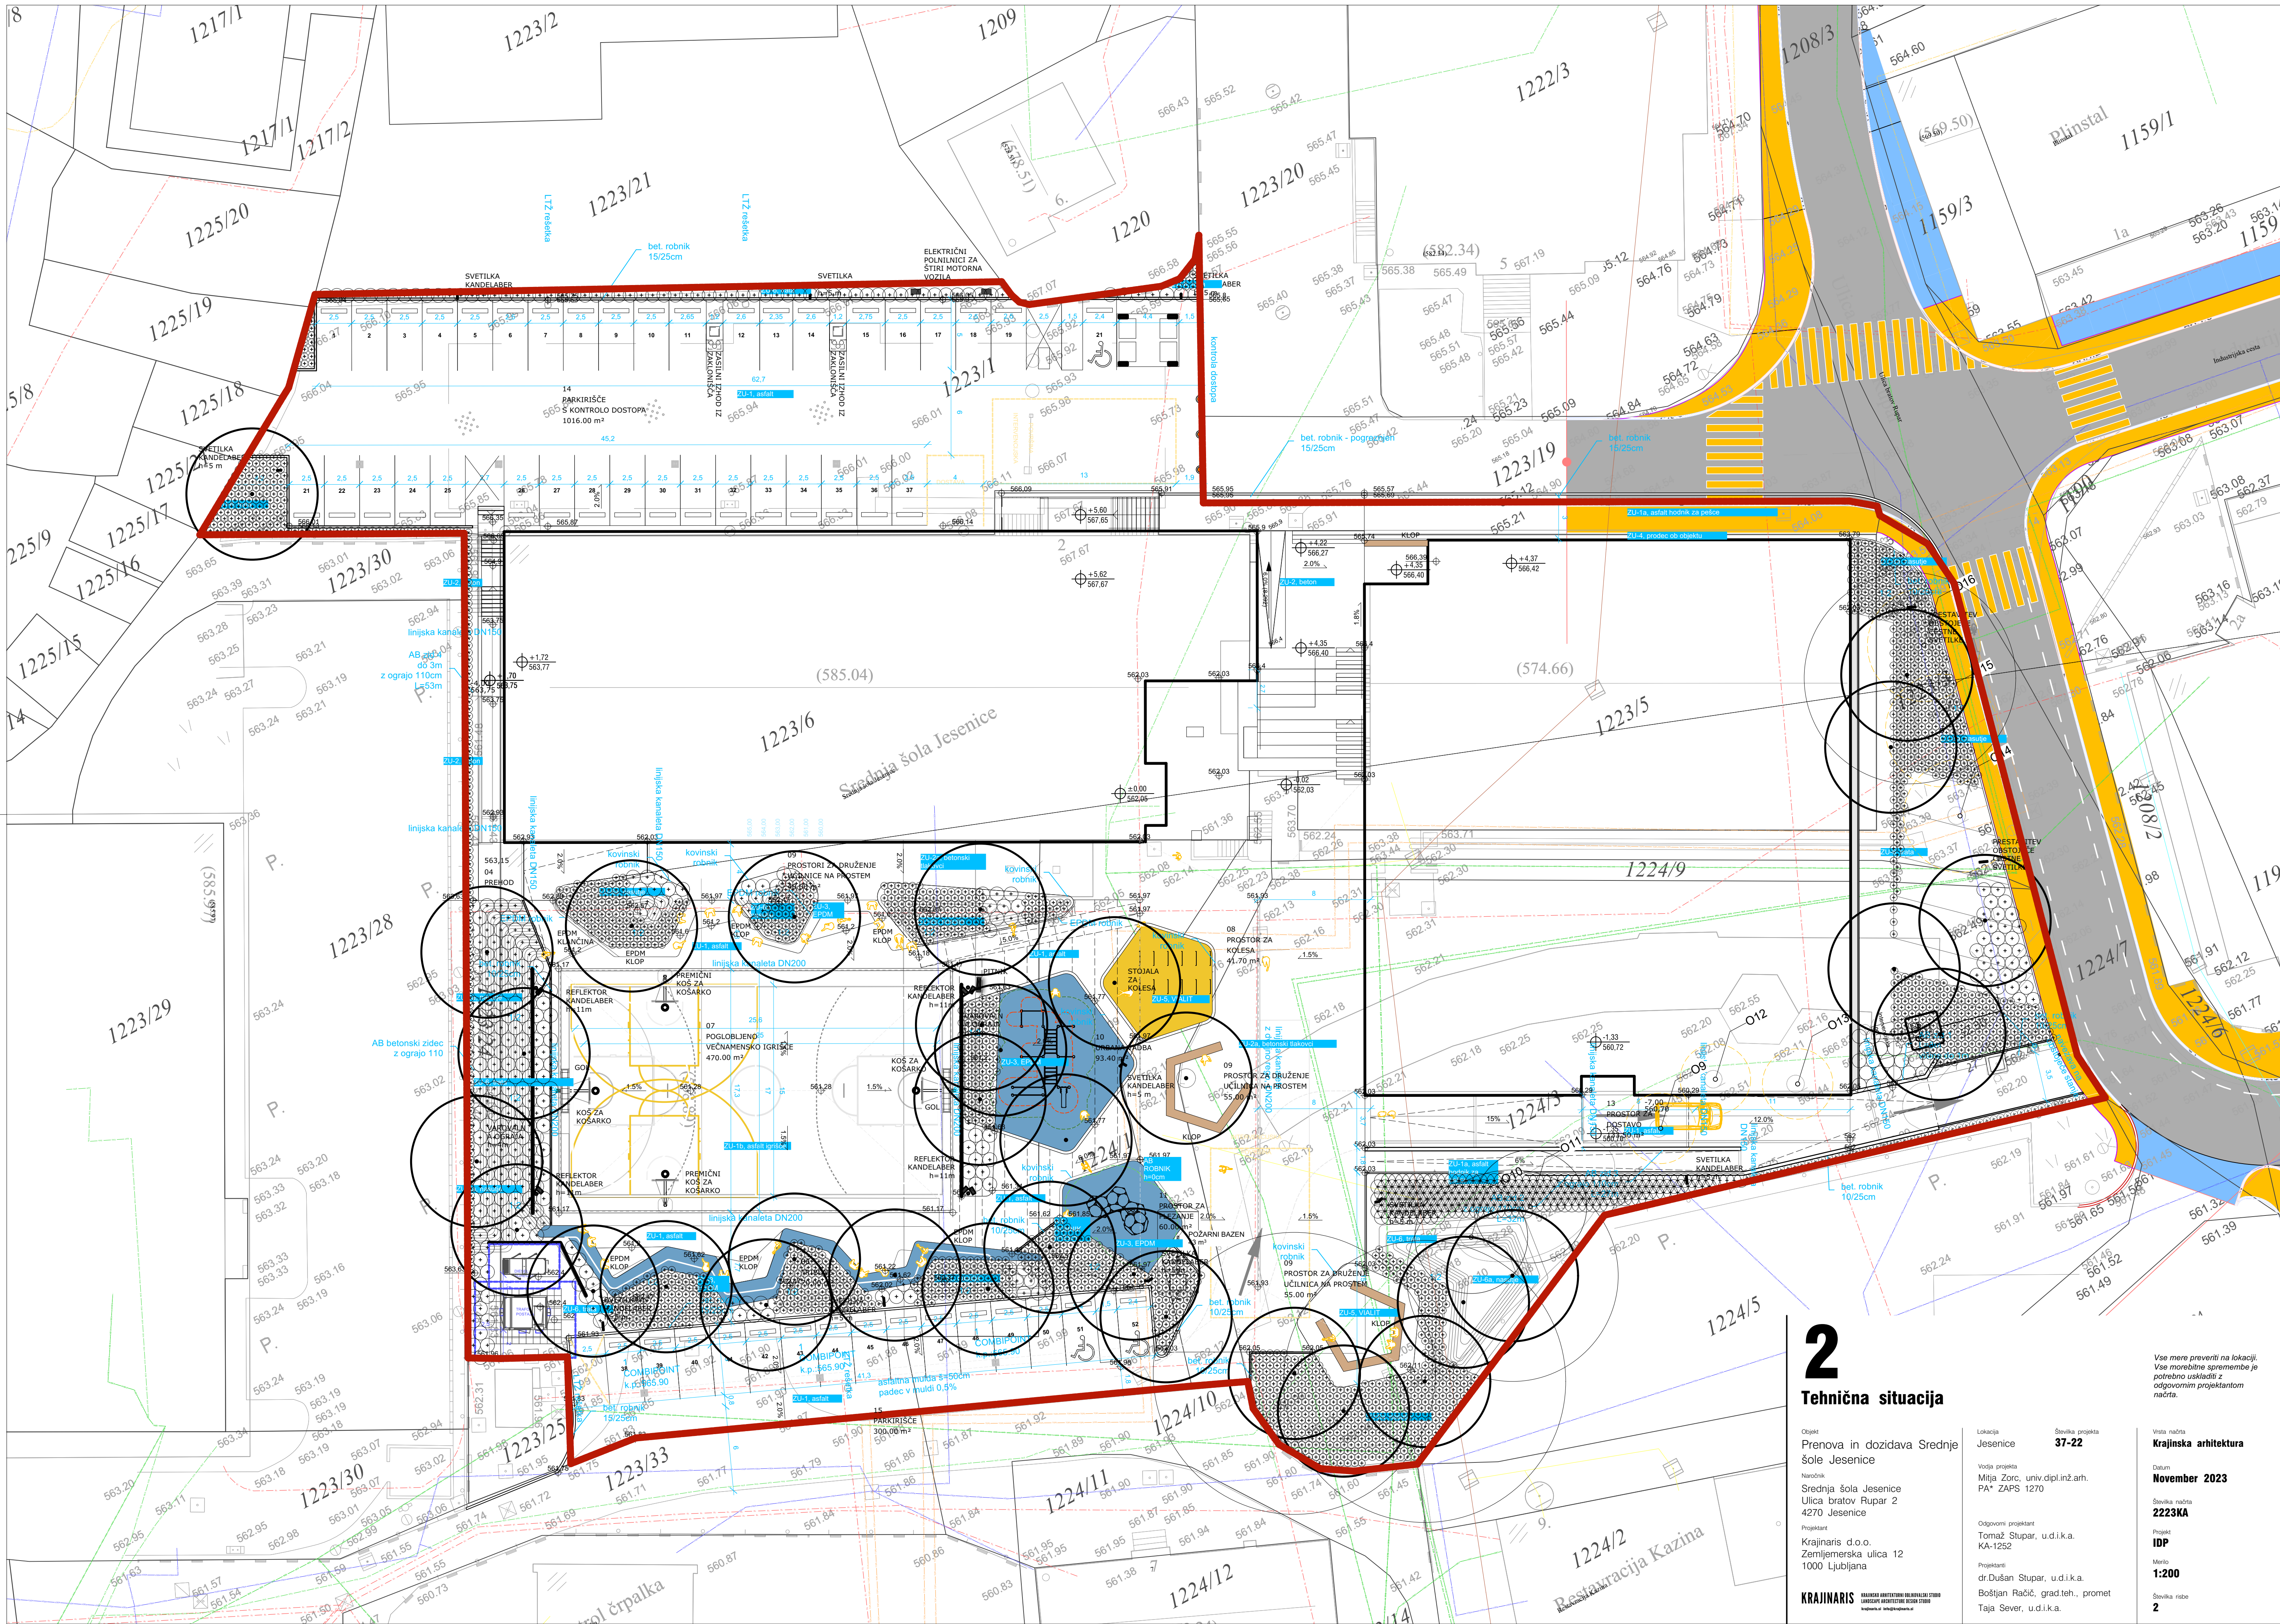

2


Tehnična situacija

Objekt
Prenova in dozidava Srednje šole Jesenice
Naslov
Srednja šola Jesenice
Ulica bratov Rupar 2
4270 Jesenice
Projektant
Krajinaris d.o.o.
Zemljemerska ulica 12
1000 Ljubljana

Lokacija
Jesenice
Številka projekta
37-22
Vodja projekta
Mitja Zorc, univ.dipl.inž.arh.
PA* ZAPS 1270
Odgovorni projektant
Tomaž Štupar, u.d.i.k.a.
KA-1252
Projektanti
dr.Dušan Štupar, u.d.i.k.a.
Boštjan Račič, grad.teh., promet
Taja Sever, u.d.i.k.a.

Vista načna
Številka načna
November 2023
Projekt
IDP
Merilo
1:200
Številka risbe
2

Vse mere preveriti na lokaciji.
Vse morebitne spremembe je potrebno uskladiti z odgovornim projektantom načrta.


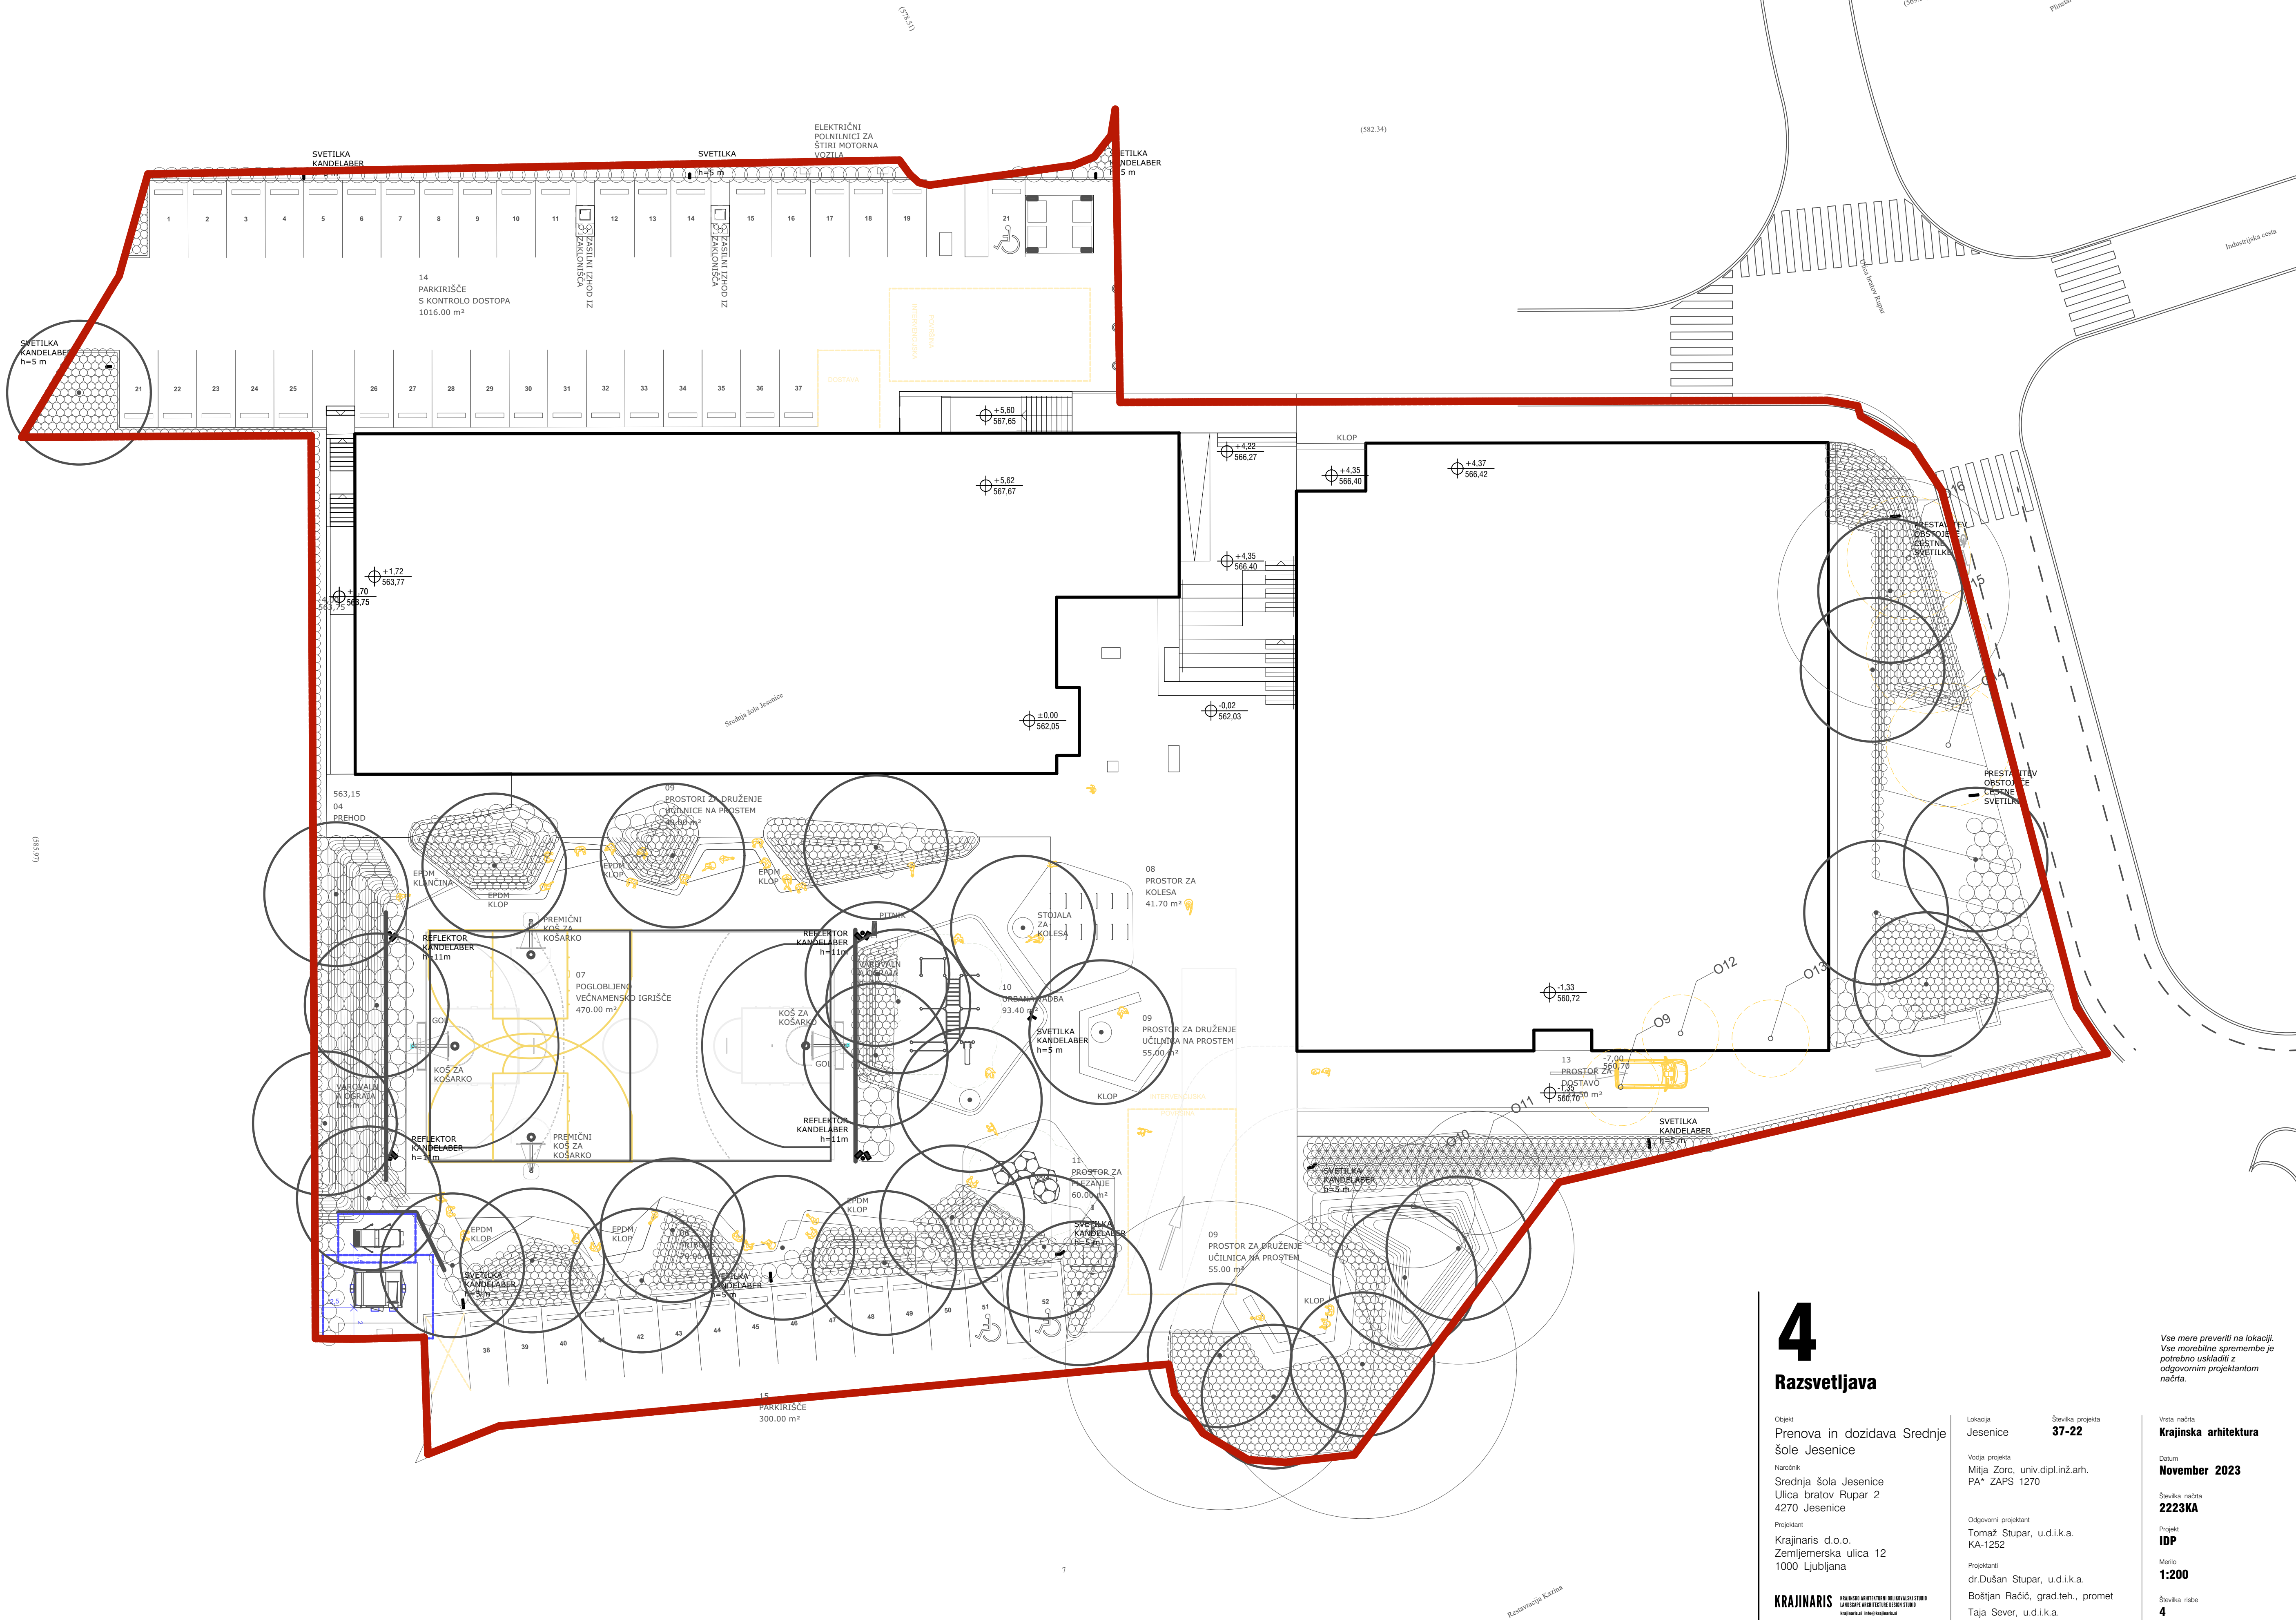


4

Razsvetljava

Objekt	Lokacija	Številka projekta	Vista načrta
Prenova in dozidava Srednje šole Jesenice	Jesenice	37-22	Krajinska arhitektura
Namizna	Vodja projekta		Datum
Srednja šola Jesenice	Mitja Zorc, univ.dipl.inž.arh.		November 2023
Ulica bratov Rupar 2	PA* ZAPS 1270		Številka načrta
4270 Jesenice			2223KA
Projektant	Odgovorni projektant		Projekt
Krajinaris d.o.o.	Tomaž Stupar, u.d.i.k.a.		IDP
Zemljemerska ulica 12	dr.Dušan Stupar, u.d.i.k.a.		Merilo
1000 Ljubljana	Boštjan Račić, grad.teh., promet		1:200
	Taja Sever, u.d.i.k.a.		Številka risbe
			4

Vse mere preveriti na lokaciji.
Vse morebitne spremembe je potrebno uskladiti z odgovornim projektantom načrta.

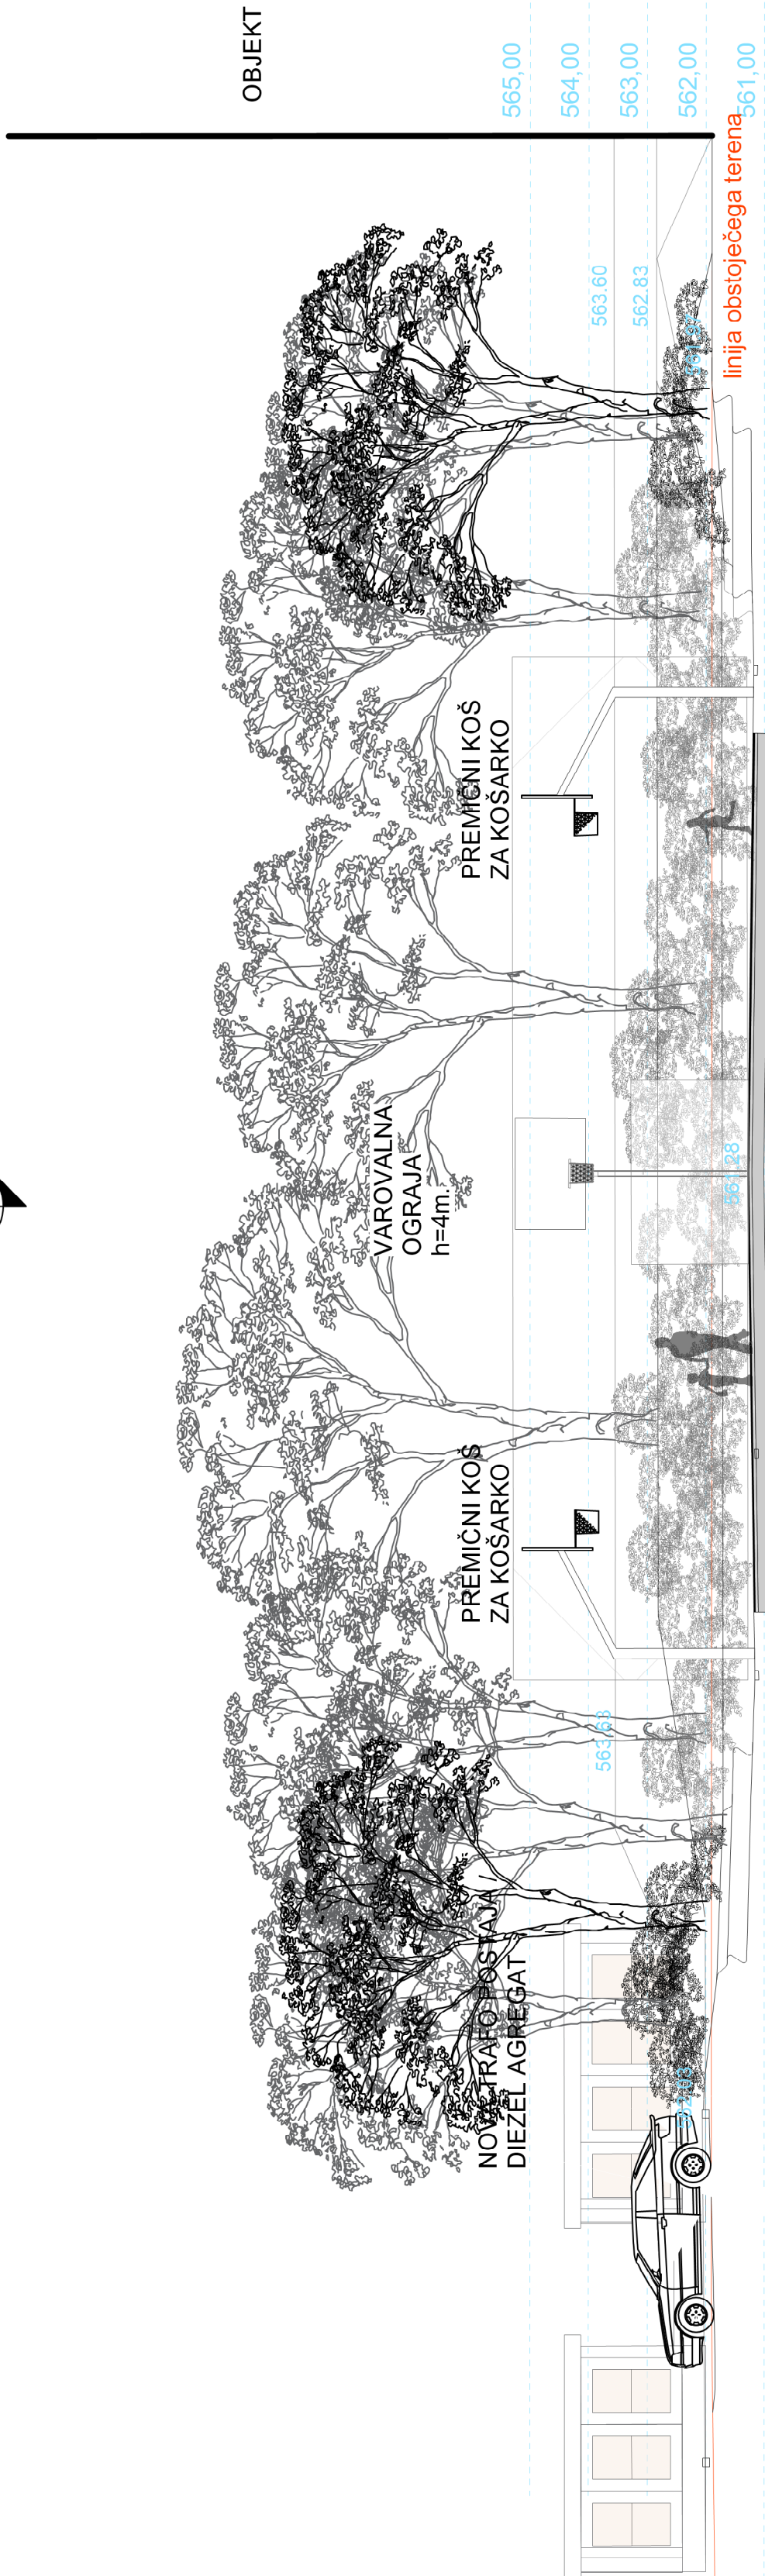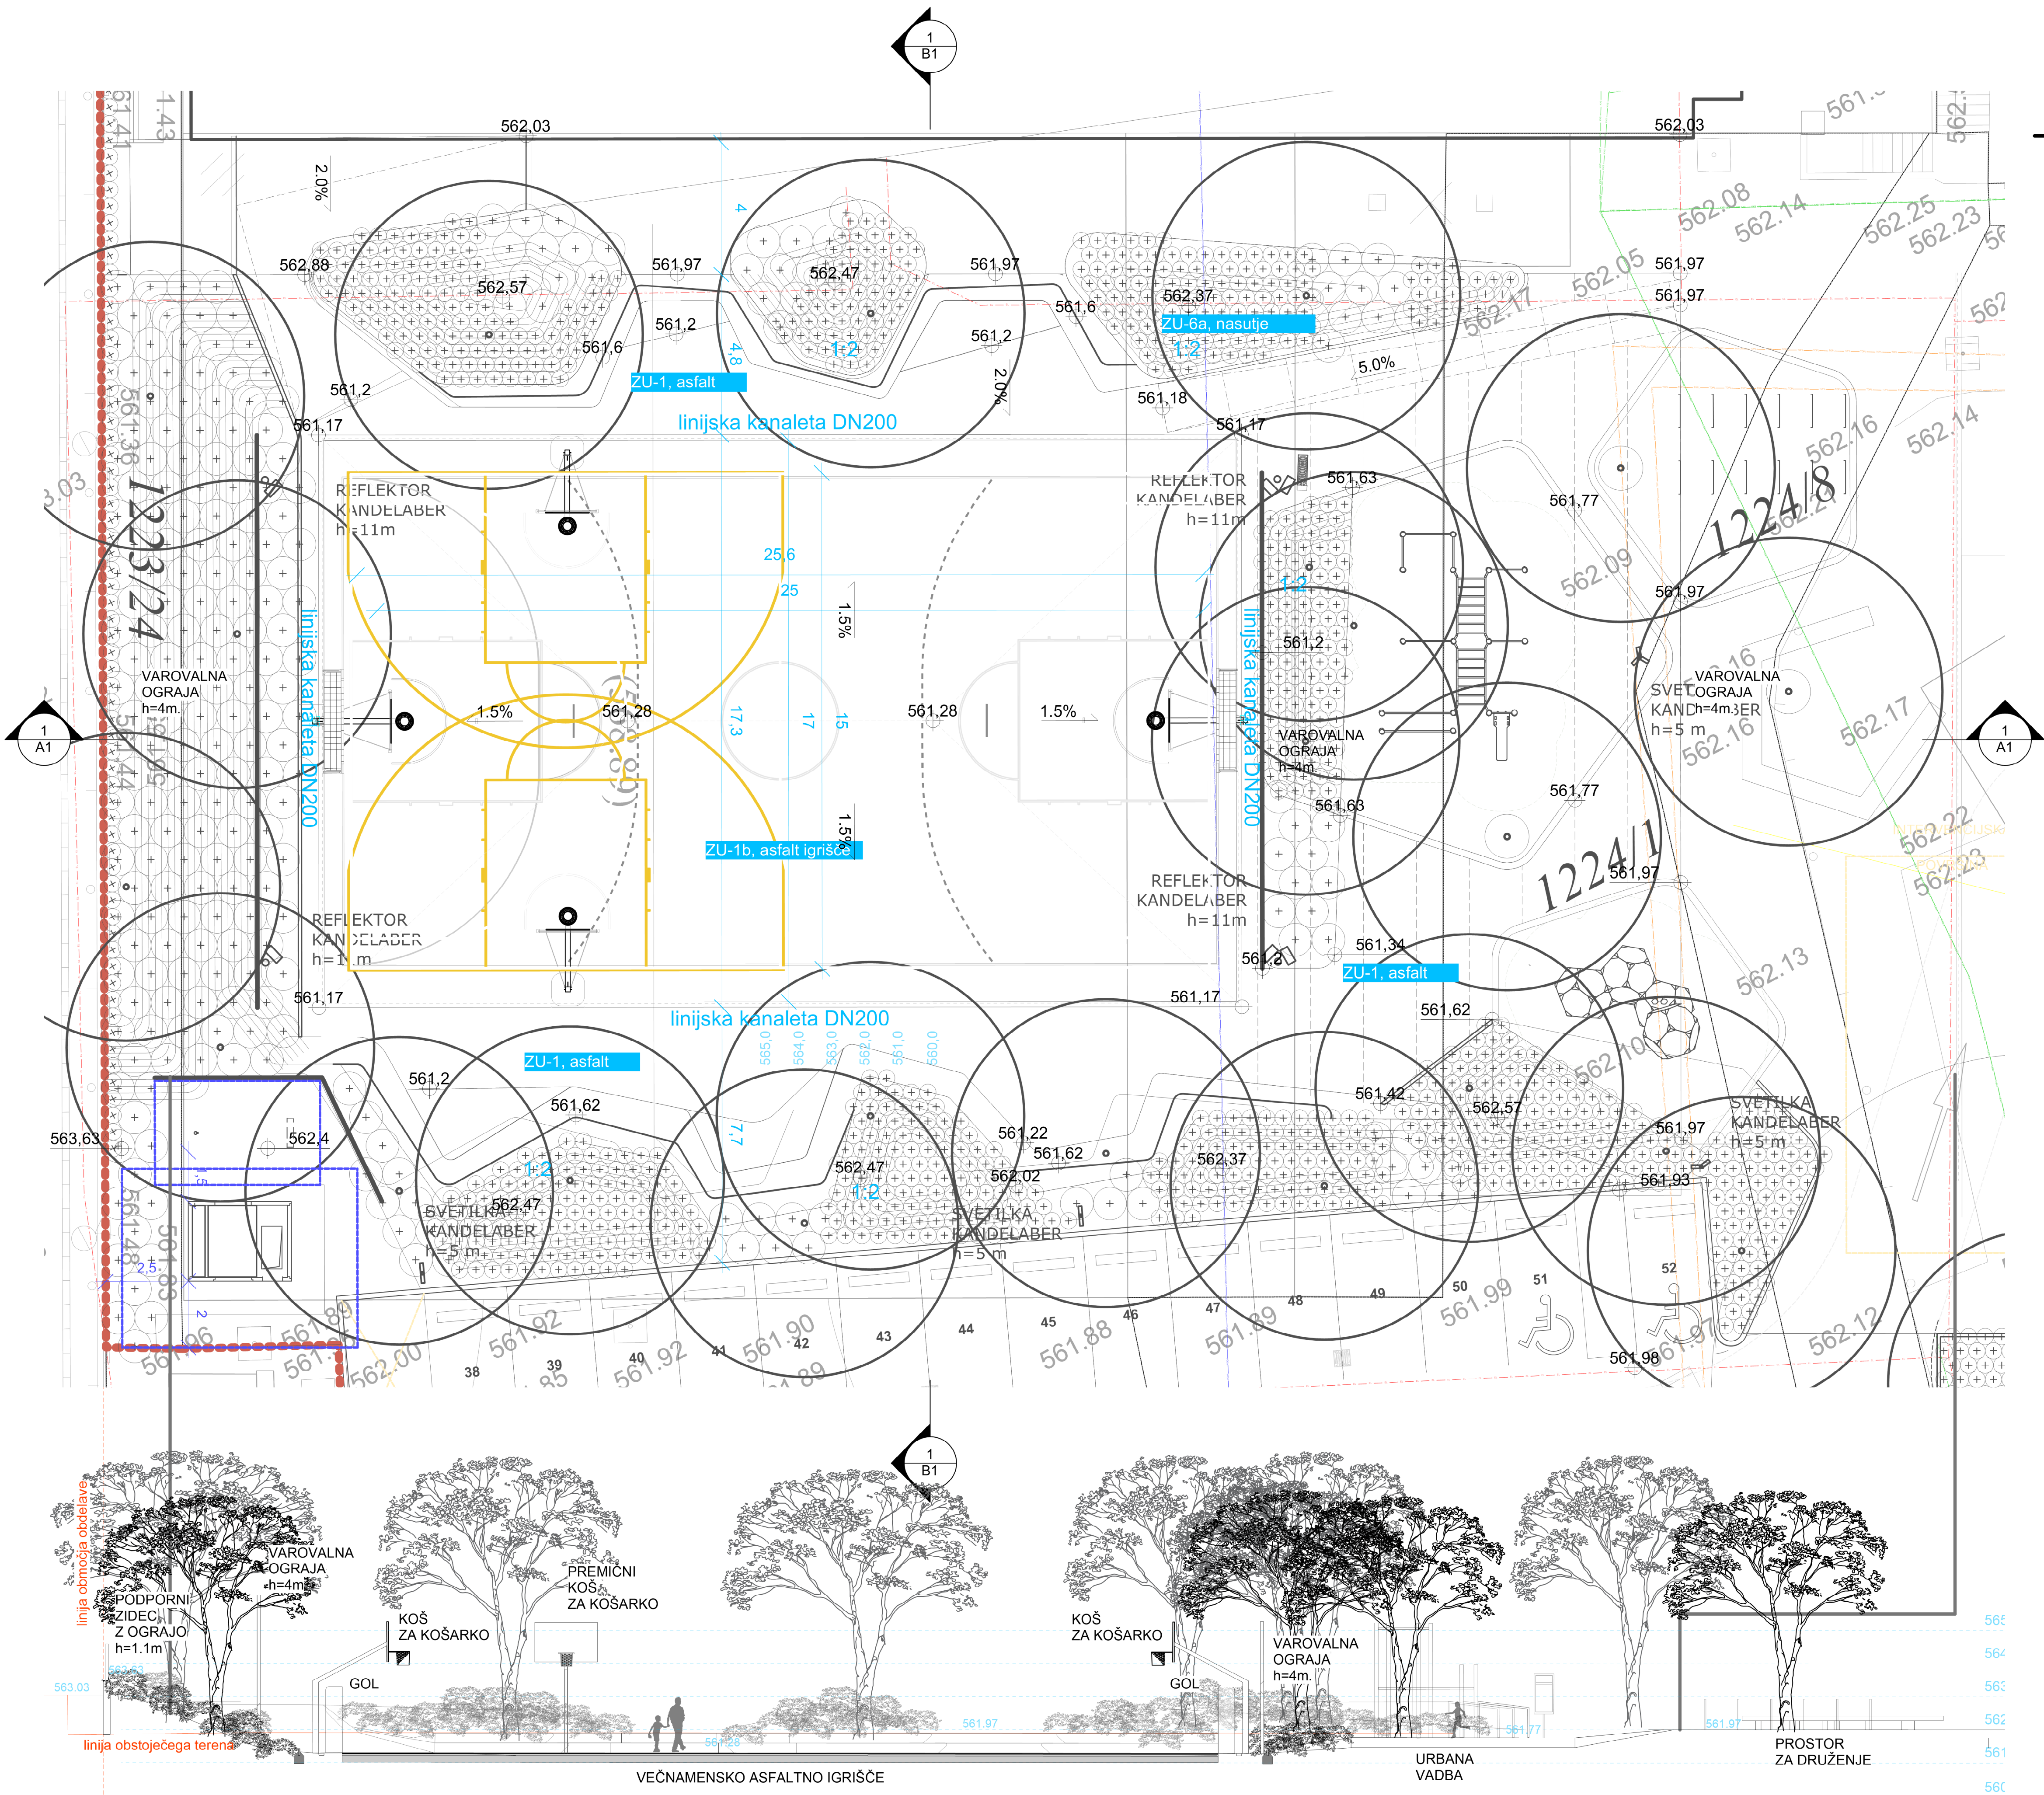

5

Športno igrišče

Objekt	Lokacija	Številka projekta
Prenova in dozidava Srednje šole Jesenice	Jesenice	37-22
Narobnik	Vodja projekta	
Srednja šola Jesenice	Milja Zorc, univ.dipl.inž.arh.	
Ulica bratov Rupar 2	PA* ZAPS 1270	
4270 Jesenice		
Projektant	Odgovorni projektant	
Krajinaris d.o.o.	Tomaž Stupar, u.d.i.k.a.	
Zemljemerska ulica 12	KA 1252	
1000 Ljubljana		
Projektanti	Projektant	
dr.Dušan Stupar, u.d.i.k.a.	Boštjan Flašić, grad.teh., promet	
	Taja Sever, u.d.i.k.a.	

Vista račta	Številka risbe
Krajinska arhitektura	5
Datum	
November 2023	
Številka račta	
2223KA	
Projekt	
IDP	
Merilo	
1:100	

VEČNAMENSKO
SPORTNO IGRISČE

PARKIRIŠČE

Vse mere preveriti na lokaciji.
Vse morebitne spremembe je
potrebno uskladiti z
odgovornim projektantom
načrta.

