

PODATKI O NATANČNOSTI GEODETSKEGA NAČRTA			
PODATKI	VIR PODATKOV	INSTITUCIJA	NATANČNOST
topografija	terenska izmera	Merjovc s.p.	± 6 cm
meje	GURS	OGU Kranj	urejene meje ± 6 cm neurejene meje do ±30 cm
komunalni vodi	zbirni kataster GJI	GURS	Električna energija od 1 m do 5 m Plin od 0,1 m do 1 m Toplotna energija od 1 m do 5 m Vodovod od 1 m do 5 m Kanalizacija od 0,1 m do 1 m Elektronske komunikacije od 1 m do 5 m

LEGENDA:

PARCELNE MEJE

UREJENE MEJE

123

 PARCELA POSEGA

OBSTOJEČI OBJEKTI

OBSTOJEČI OBJEKTI - POD TERENOM

MEJA PROSTORSKE ENOTE

JES

 OZNAKA PROSTORSKE ENOTE

OBSTOJEČI KOMUNALNI VODI:

plinovod

fekalna kanalizacija

meteorna kanalizacija

vodovod

elektronske komunikacije


toplotna energija

električna energija



absolutna vrednost kote ±0,00=+562,05 m	
<b>adz d.o.o.</b> Peričeva ulica 52, 1000 Ljubljana	
naziv objekta	PRENOVA IN DOZIDAVA SREDNJE ŠOLE JESENICE
ime ali naziv investitorja	SREDNJA ŠOLA JESENICE Ulica bratov Rupar 2 4270 Jesenice
številka projekta	37-22
vrsta projekta	DGD
vrsta načrta	LOKACIJSKI PRIKAZI
vsebina risbe	SITUACIJA OBSTOJEČEGA STANJA
merilo	1:500
vodja projekta	Mitja Zorc univ.dipl.inž.arh. PA* ZAPS1270
sodelavci	Aleš Korpič, univ.dipl.inž.arh. Katja Ševerkar, univ.dipl.inž.arh. Mitja Zorc, univ.dipl.inž.arh.
številka risbe	01
datum izdelave risbe	julij 2023



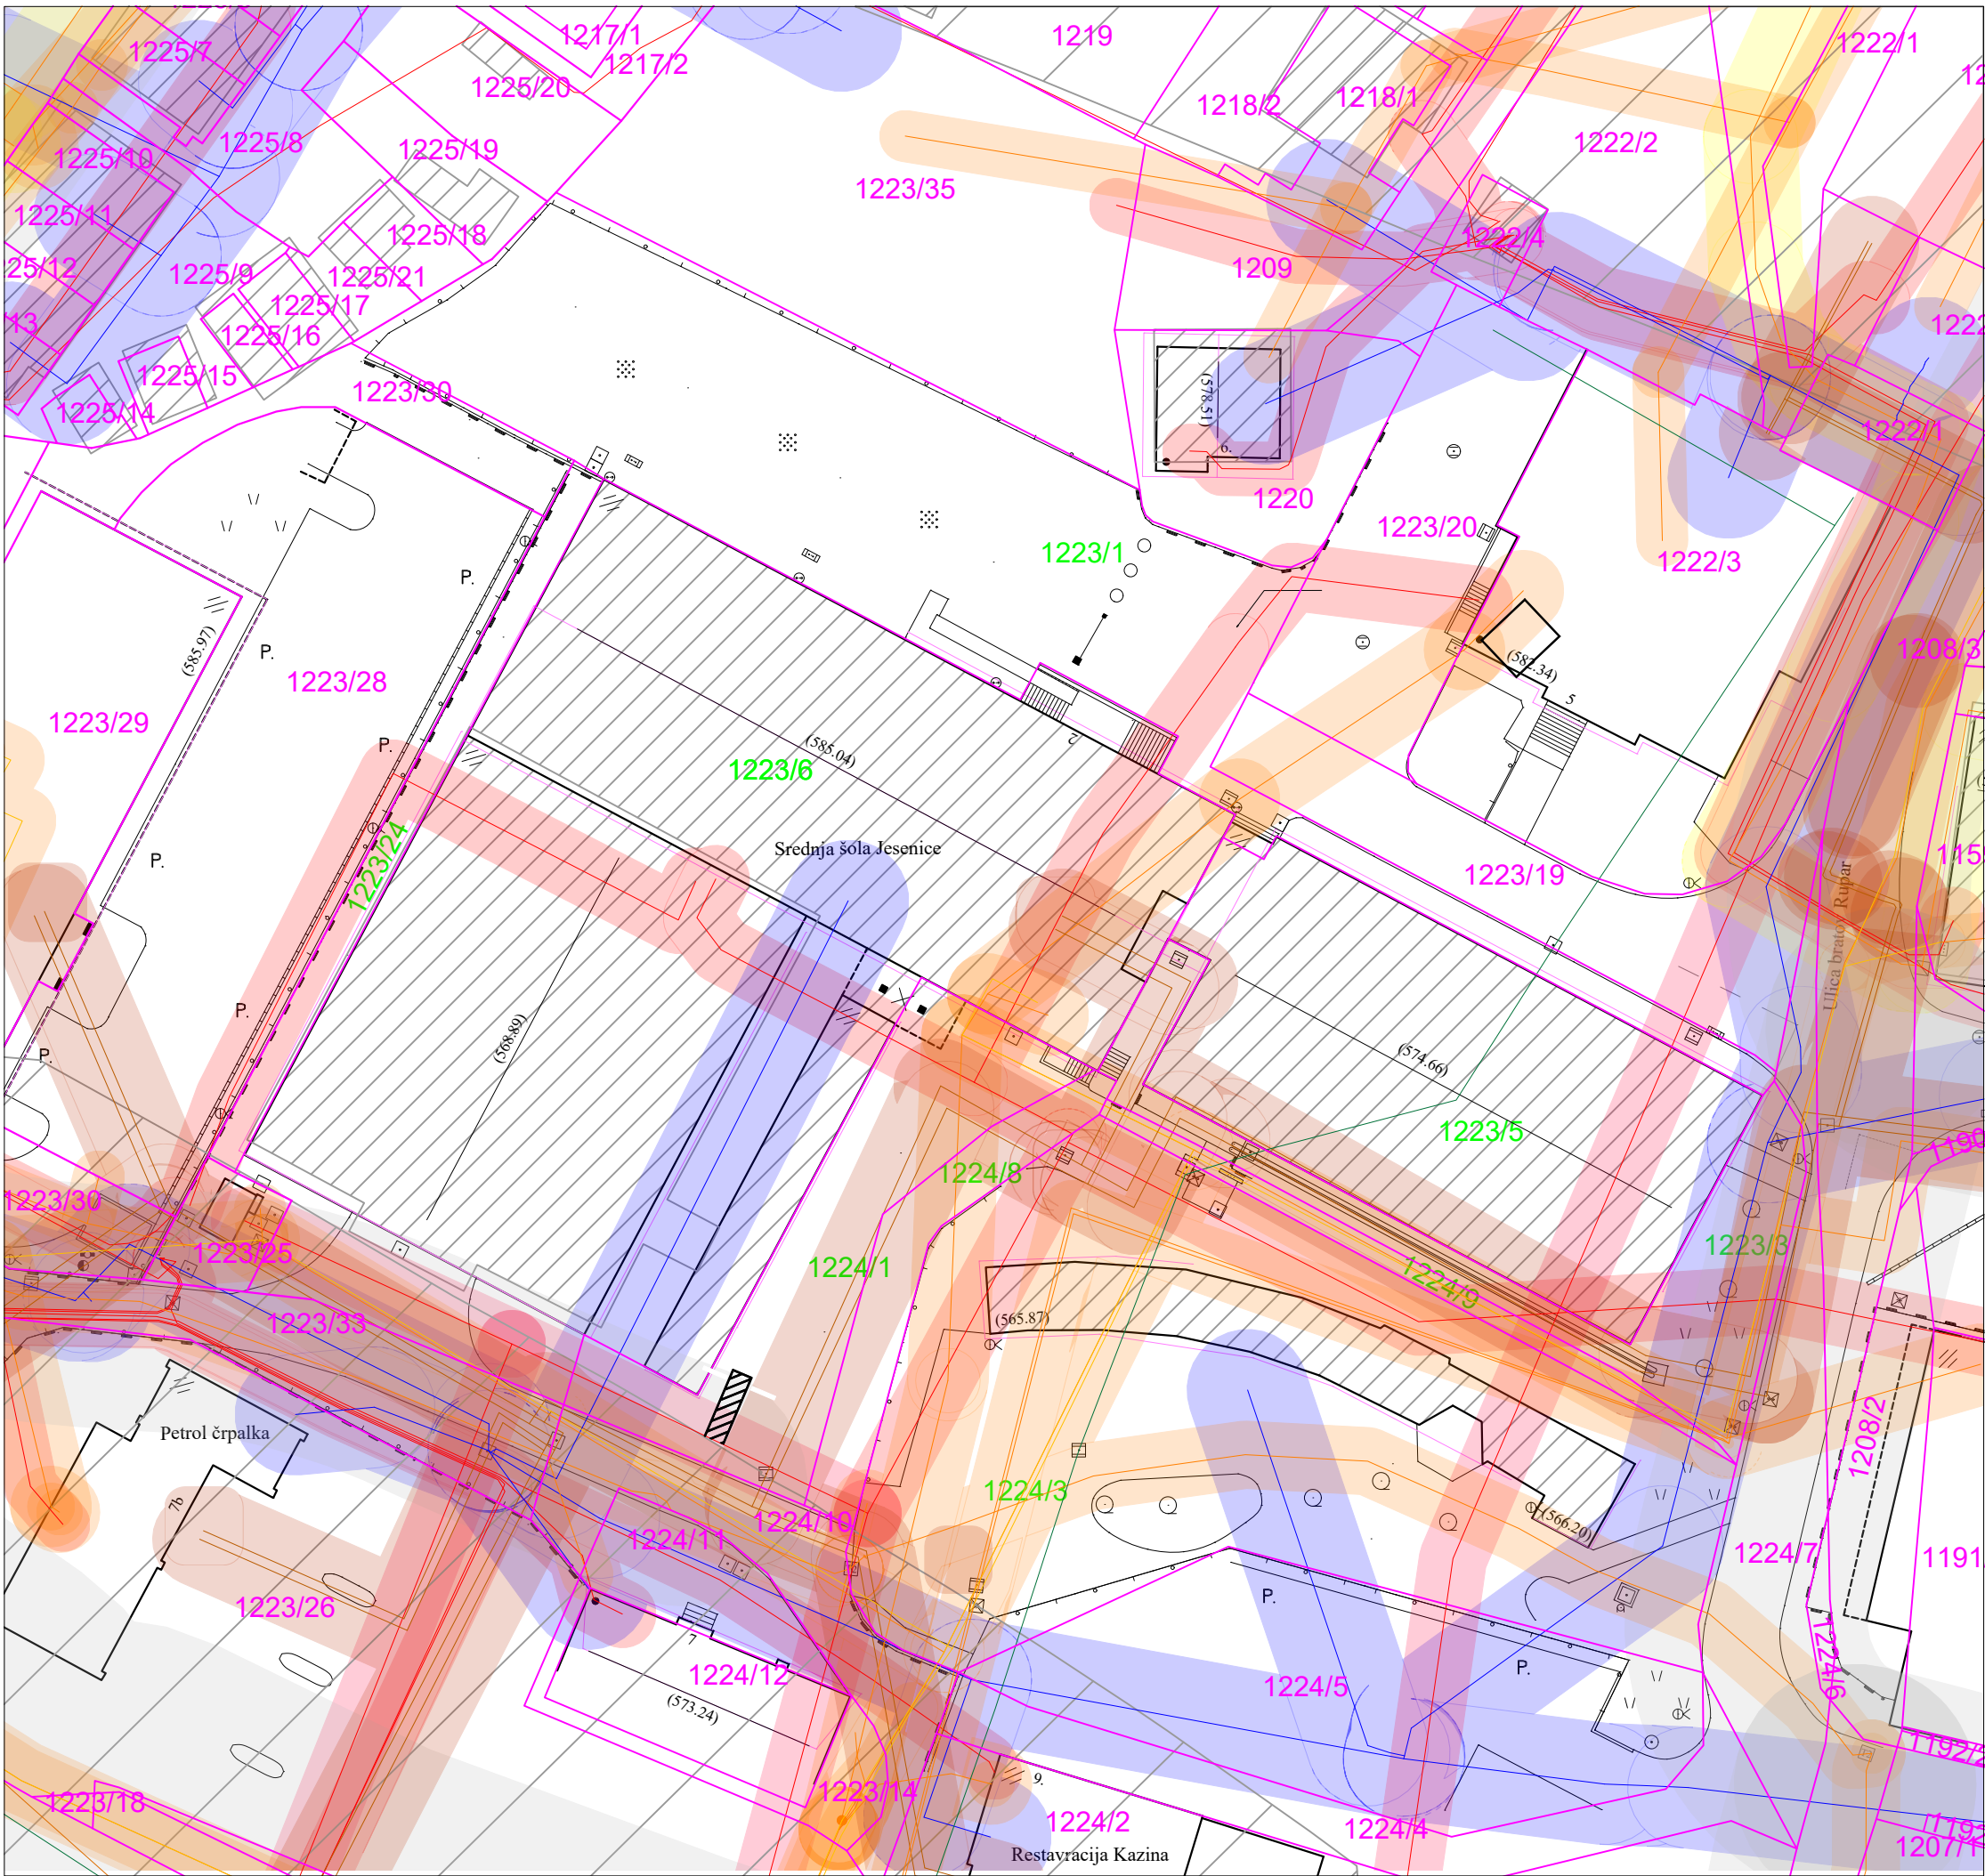

LEGENDA:

- PARCELNE MEJE
- UREJENE MEJE
- 123 PARCELA POSEGA
- OBSTOJEČI OBJEKTI


VAROVALNI PASOVI:

- VAROVALNI PAS ŽELEZNICE
- VAROVALNI PAS JAVNE CESTE
- VAROVALNI PAS JAVNE RAZSVETLJAVE
- VAROVALNI PAS TELEKOMUNKACIJSKEGA VODA
- VAROVALNI PAS ELEKTRO VODA
- VAROVALNI PAS PLINOVODA
- VAROVALNI PAS VODOVODA
- VAROVALNI PAS VROČEVODA
- VAROVALNI PAS KANALIZACIJE

absolutna vrednost kote  $\pm 0,00 = +562,05$  m

adz d.o.o. Peričeva ulica 52, 1000 Ljubljana	
naziv objekta	PRENOVA IN DOZIDAVA SREDNJE ŠOLE JESENICE
ime ali naziv investitorja	SREDNJA ŠOLA JESENICE Ulica bratov Rupar 2 4270 Jesenice
številka projekta	37-22
vrsta projekta	DGD
vrsta načrta	LOKACIJSKI PRIKAZI
vsebina risbe	PRIKAZ VAROVALNIH PASOV
merilo	1:500
vodja projekta	Mitja Zorc univ.dipl.inž.arh. PA* ZAPS1270
sodelavci	Aleš Korpič, univ.dipl.inž.arh. Katja Ševerkar, univ.dipl.inž.arh. Mitja Zorc, univ.dipl.inž.arh.
številka risbe	02
datum izdelave risbe	julij 2023



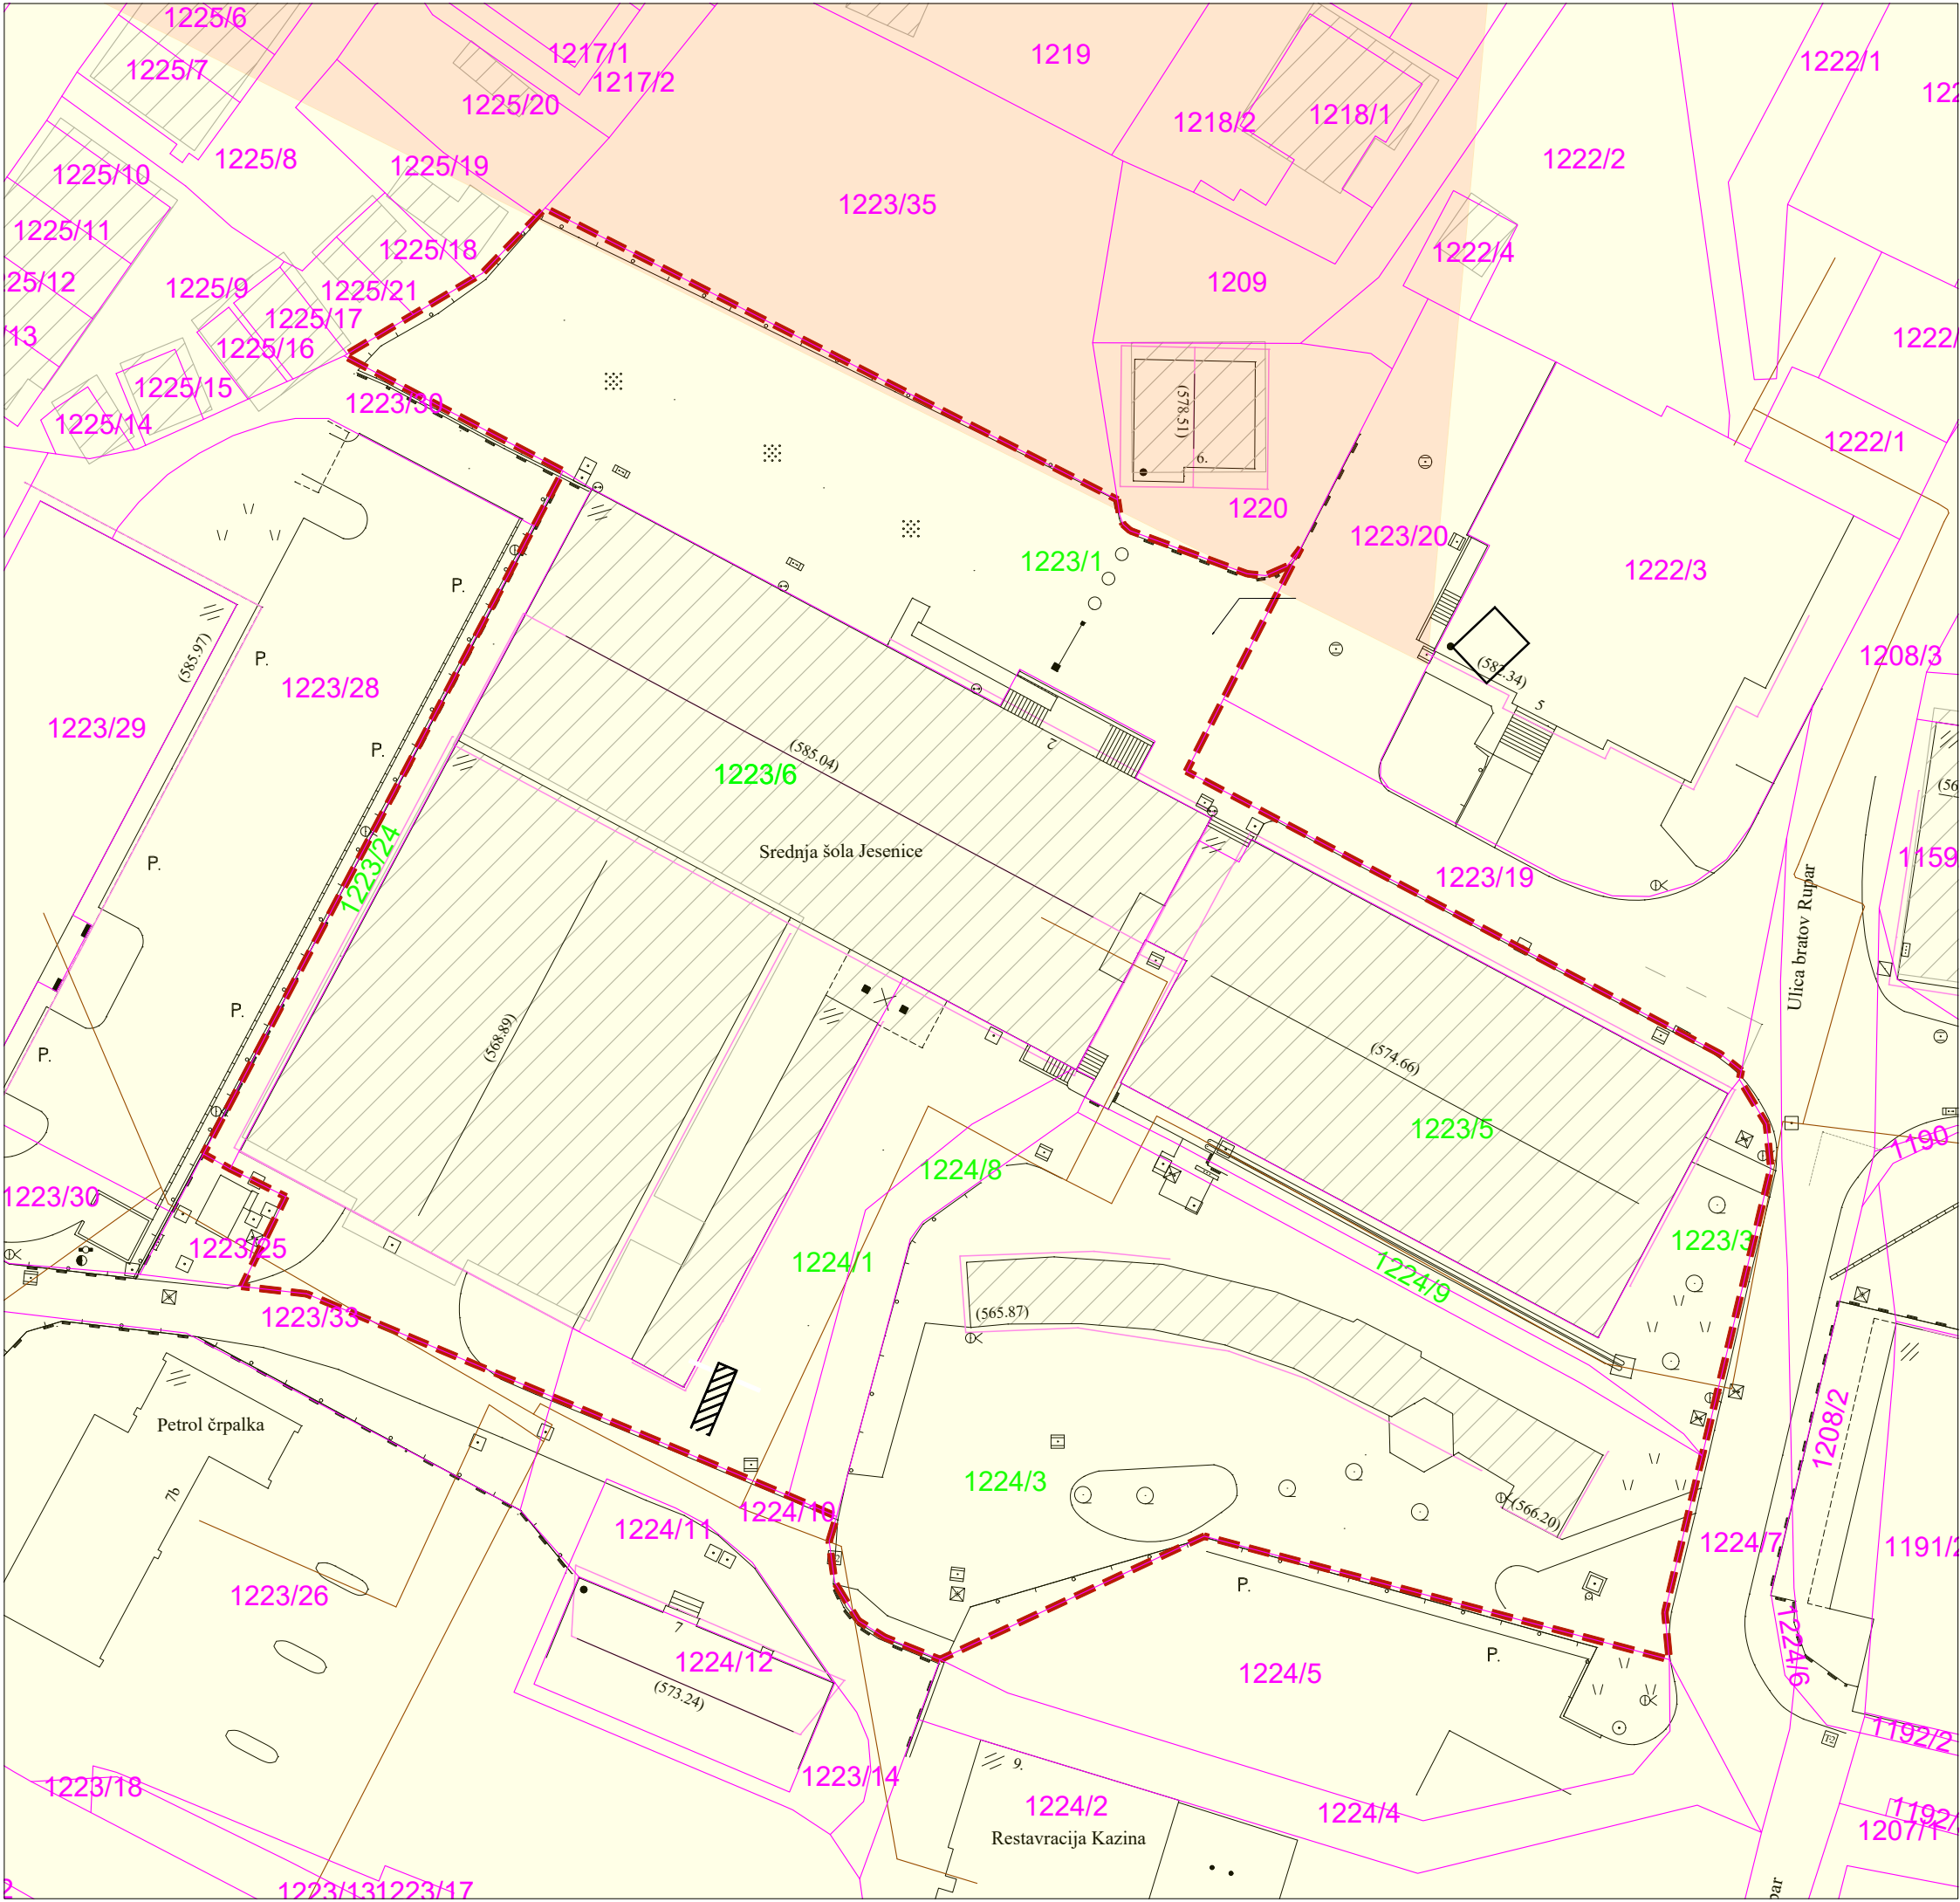

LEGENDA:


- PARCELNE MEJE
- UREJENE MEJE
- 123 PARCELA POSEGA
- GRADBENA PARCELA
- OBSTOJEČI OBJEKTI

OBMOČJA EROZIJE:

- ZAHTEVNI ZAŠČITNI UKREPI
- OBIČAJNI ZAŠČITNI UKREPI

absolutna vrednost kote ±0,00=+562,05 m

adz d.o.o. Peričeva ulica 52, 1000 Ljubljana	
naziv objekta	PRENOVA IN DOZIDAVA SREDNJE ŠOLE JESENICE
ime ali naziv investitorja	SREDNJA ŠOLA JESENICE Ulica bratov Rupar 2 4270 Jesenice
številka projekta	37-22
vrsta projekta	DGD
vrsta načrta	LOKACIJSKI PRIKAZI
vsebina risbe	PRIKAZ OBMOČJA EROZIJE
merilo	1:500
vodja projekta	Mitja Zorc univ.dipl.inž.arh. PA* ZAPS1270
sodelavci	Aleš Korpič, univ.dipl.inž.arh. Katja Ševerkar, univ.dipl.inž.arh. Mitja Zorc, univ.dipl.inž.arh.
številka risbe	03
datum izdelave risbe	julij 2023

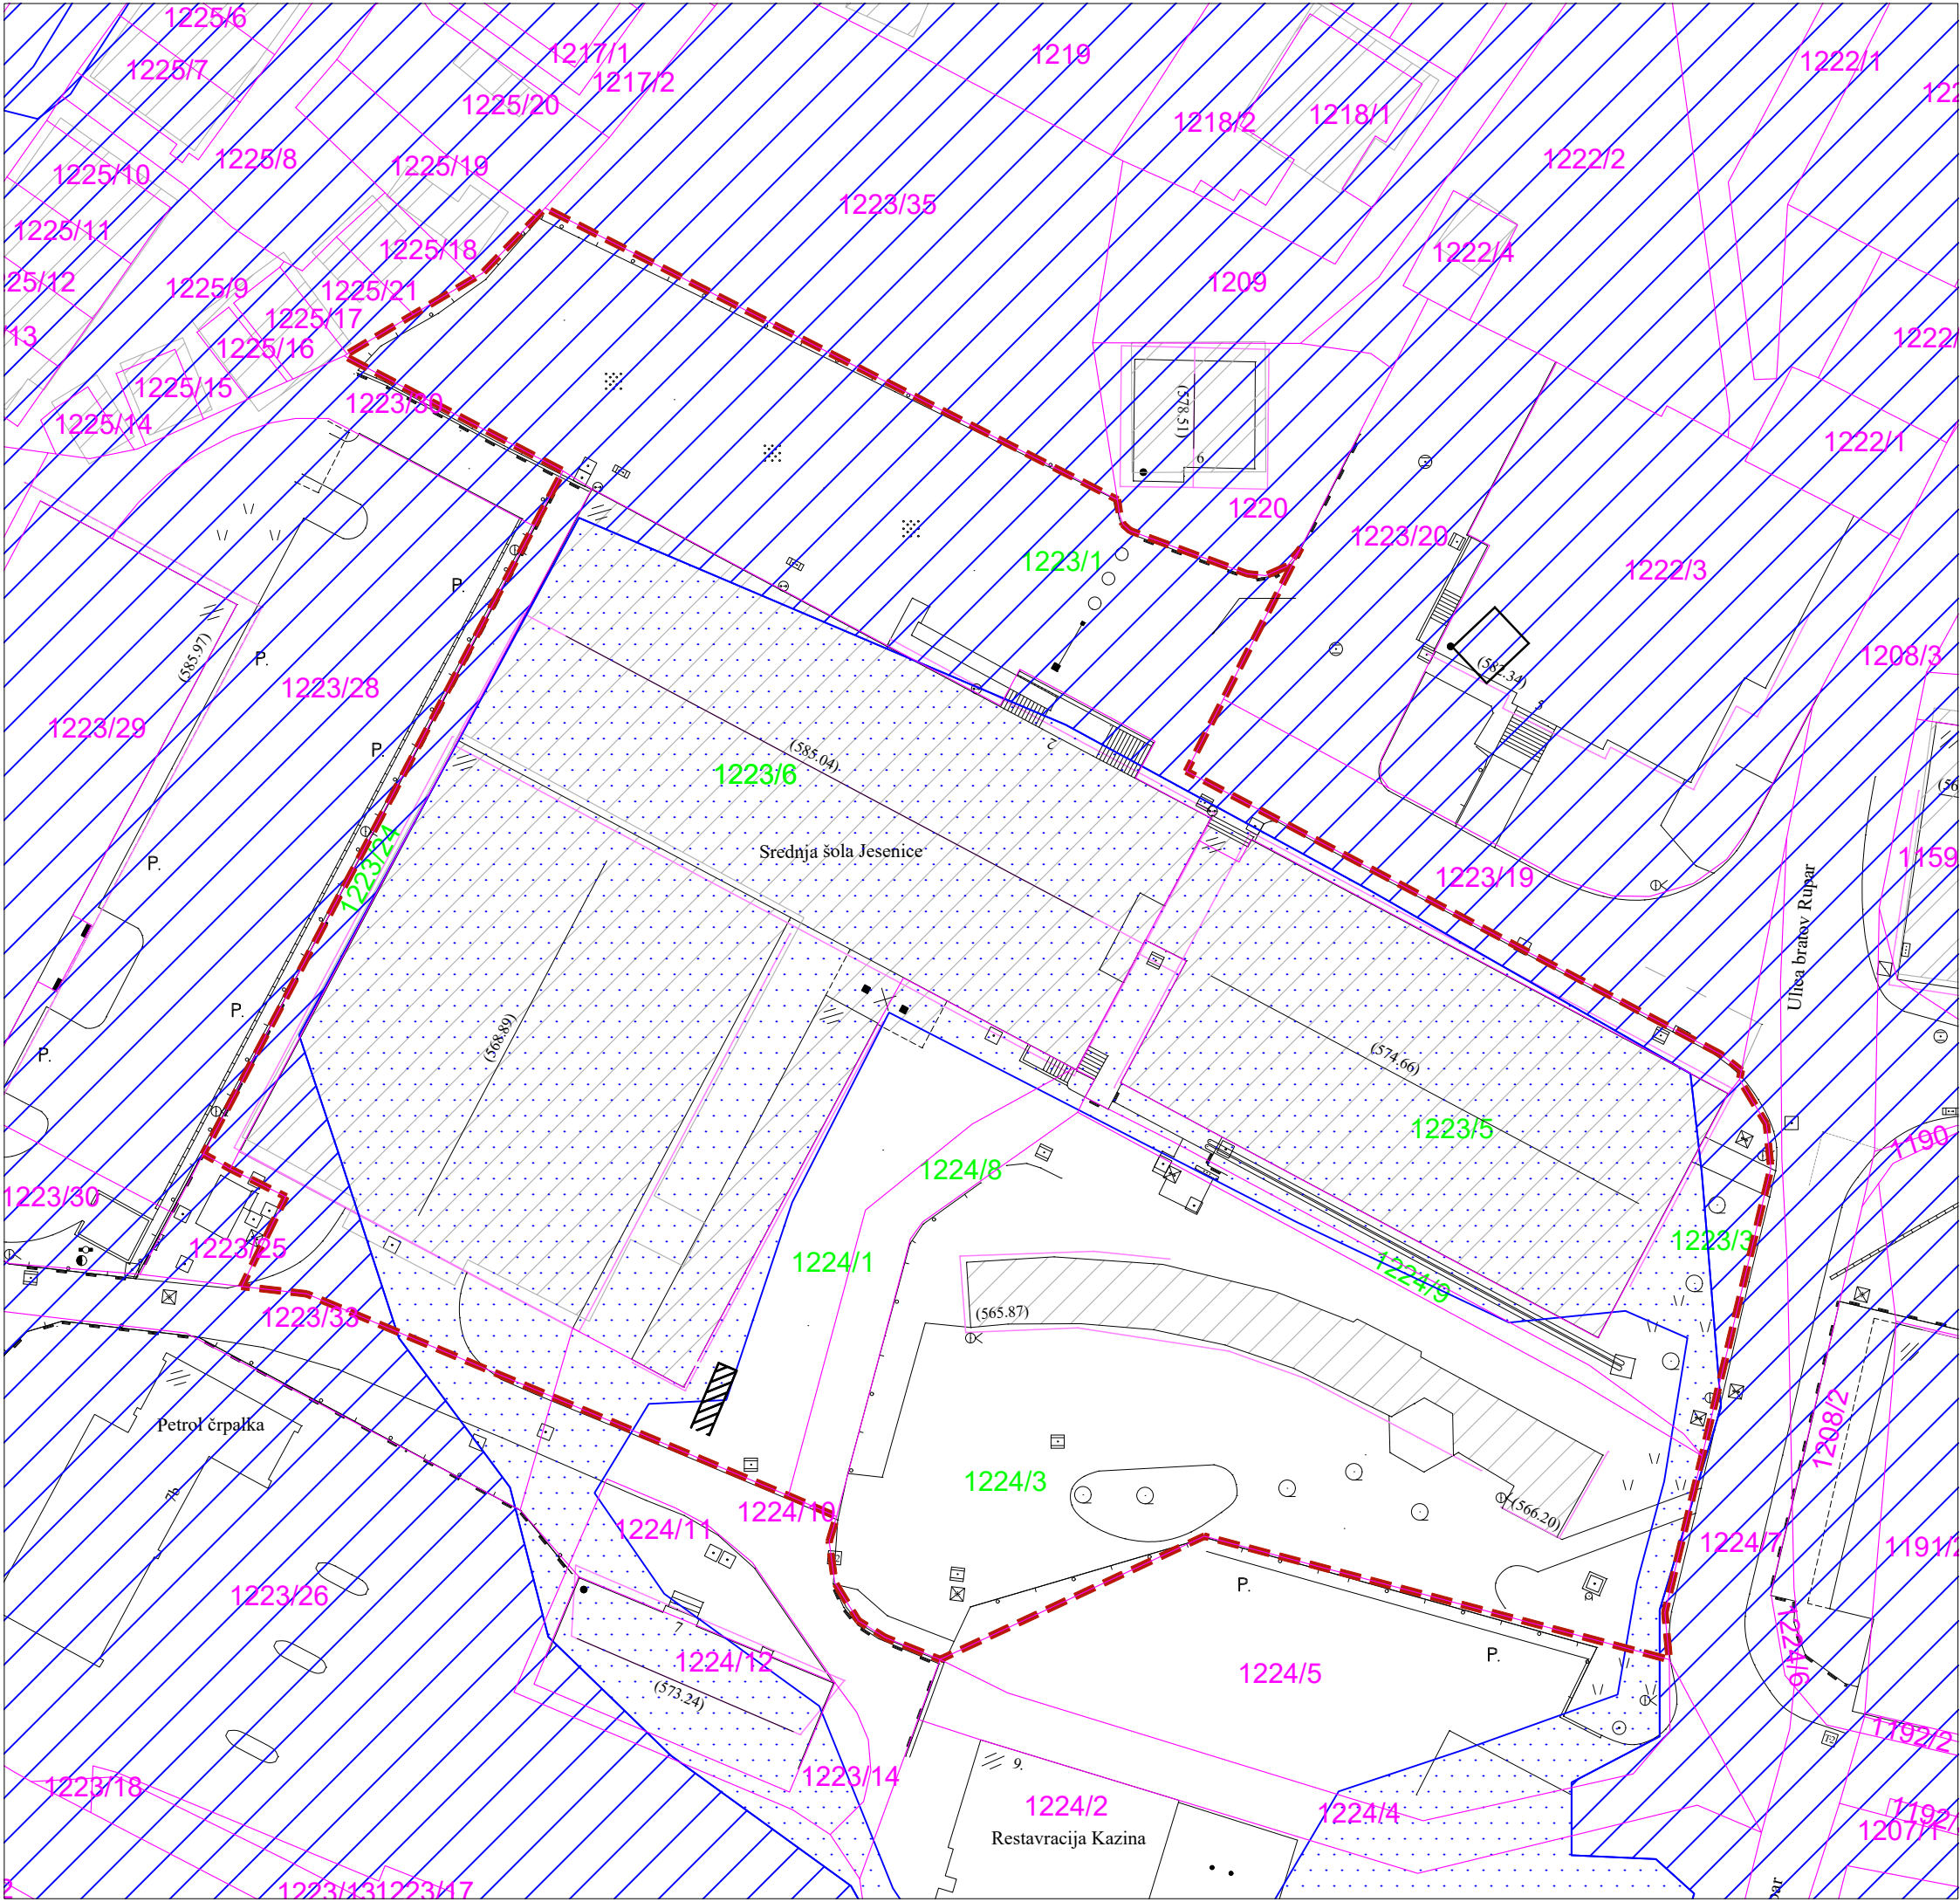

LEGENDA:

- PARCELNE MEJE
- UREJENE MEJE
- 123 PARCELA POSEGA
- GRADBENA PARCELA


OBMOČJA POPLAVNE NEVARNOSTI:

- RAZRED MAJHNE NEVARNOSTI
- RAZRED PREOSTALE NEVARNOSTI

absolutna vrednost kote  $\pm 0,00 = +562,05$  m

adz d.o.o. Peričeva ulica 52, 1000 Ljubljana	
naziv objekta	PRENOVA IN DOZIDAVA SREDNJE ŠOLE JESENICE
ime ali naziv investitorja	SREDNJA ŠOLA JESENICE Ulica bratov Rupar 2 4270 Jesenice
številka projekta	37-22
vrsta projekta	DGD
vrsta načrta	LOKACIJSKI PRIKAZI
vsebina risbe	PRIKAZ POPLAVNE NEVARNOSTI
merilo	1:500
vodja projekta	Mitja Zorc univ.dipl.inž.arh. PA* ZAPS1270
sodelavci	Aleš Korpič, univ.dipl.inž.arh. Katja Ševerkar, univ.dipl.inž.arh. Mitja Zorc, univ.dipl.inž.arh.
številka risbe	04
datum izdelave risbe	julij 2023



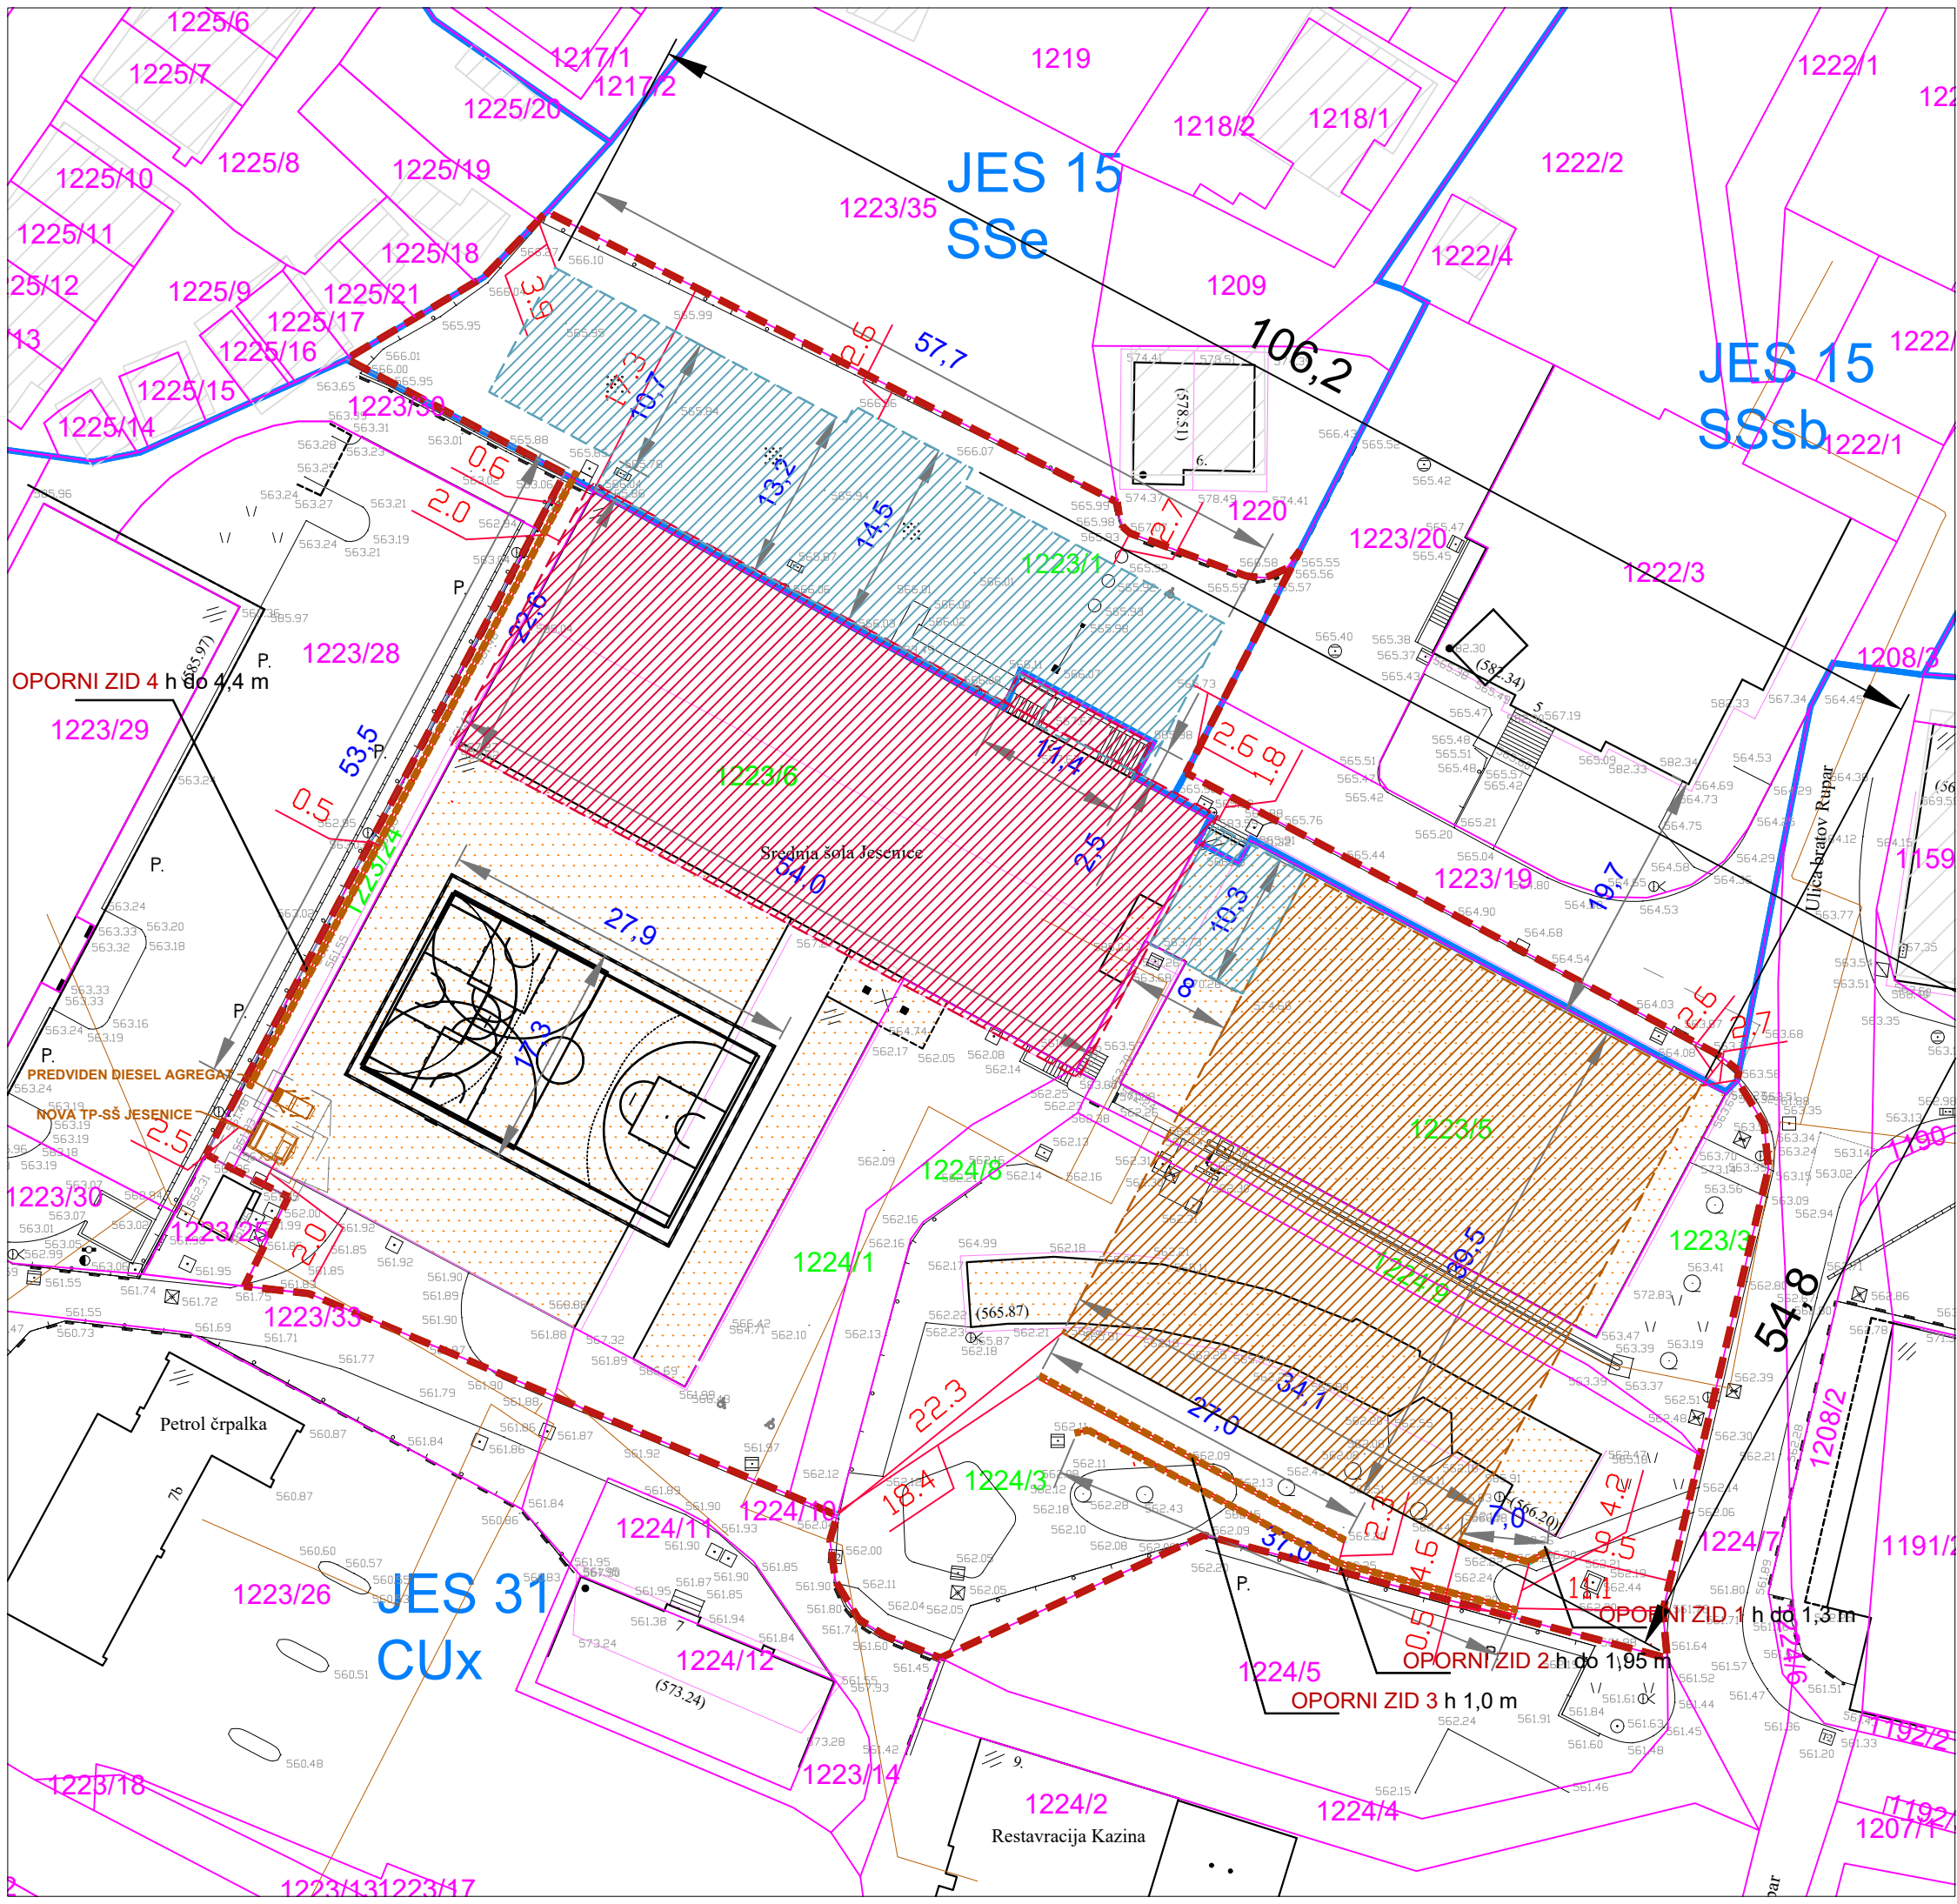

LEGENDA:

- PARCELNE MEJE
- UREJENE MEJE
- 123 PARCELA POSEGA
- GRADBENA PARCELA
- OBSTOJEČI OBJEKTI
- MEJA PROSTORSKE ENOTE
- JES OZNAKA PROSTORSKE ENOTE

PREDVIDENI POSEGI:

- RUŠITEV OBSTOJEČIH OBJEKTOV
- REKONSTRUKCIJA OBSTOJEČEGA OBJEKTA
- NOVOGRADNJA
- NOVOGRADNJA - PODZEMNI DEL
- NOVO oporni zid


objekt 9: oporni zid 1  
objekt 10: oporni zid 2  
objekt 11: oporni zid 3  
objekt 12: oporni zid 4

16,5 MAKSIMALNI GABARITI  
16,5 DIMENZIJE OBJEKTA  
16,5 ODMIKI

absolutna vrednost kote ±0,00=+562,05 m

adz d.o.o. Peričeva ulica 52, 1000 Ljubljana	
naziv objekta	PRENOVA IN DOZIDAVA SREDNJE ŠOLE JESENICE
ime ali naziv investitorja	SREDNJA ŠOLA JESENICE Ulica bratov Rupar 2 4270 Jesenice
števila projekta	37-22
vrsta projekta	DGD
vrsta načrta	LOKACIJSKI PRIKAZI
vsebina risbe	Gradbena situacija - velikost in lega objektov, odmiki
merilo	1:500
vodja projekta	Mitja Zorc univ.dipl.inž.arh. PA* ZAPS1270
sodelavci	Aleš Korpič, univ.dipl.inž.arh. Katja Ševerkar, univ.dipl.inž.arh. Mitja Zorc, univ.dipl.inž.arh.
števila risbe	05
datum izdelave risbe	julij 2023



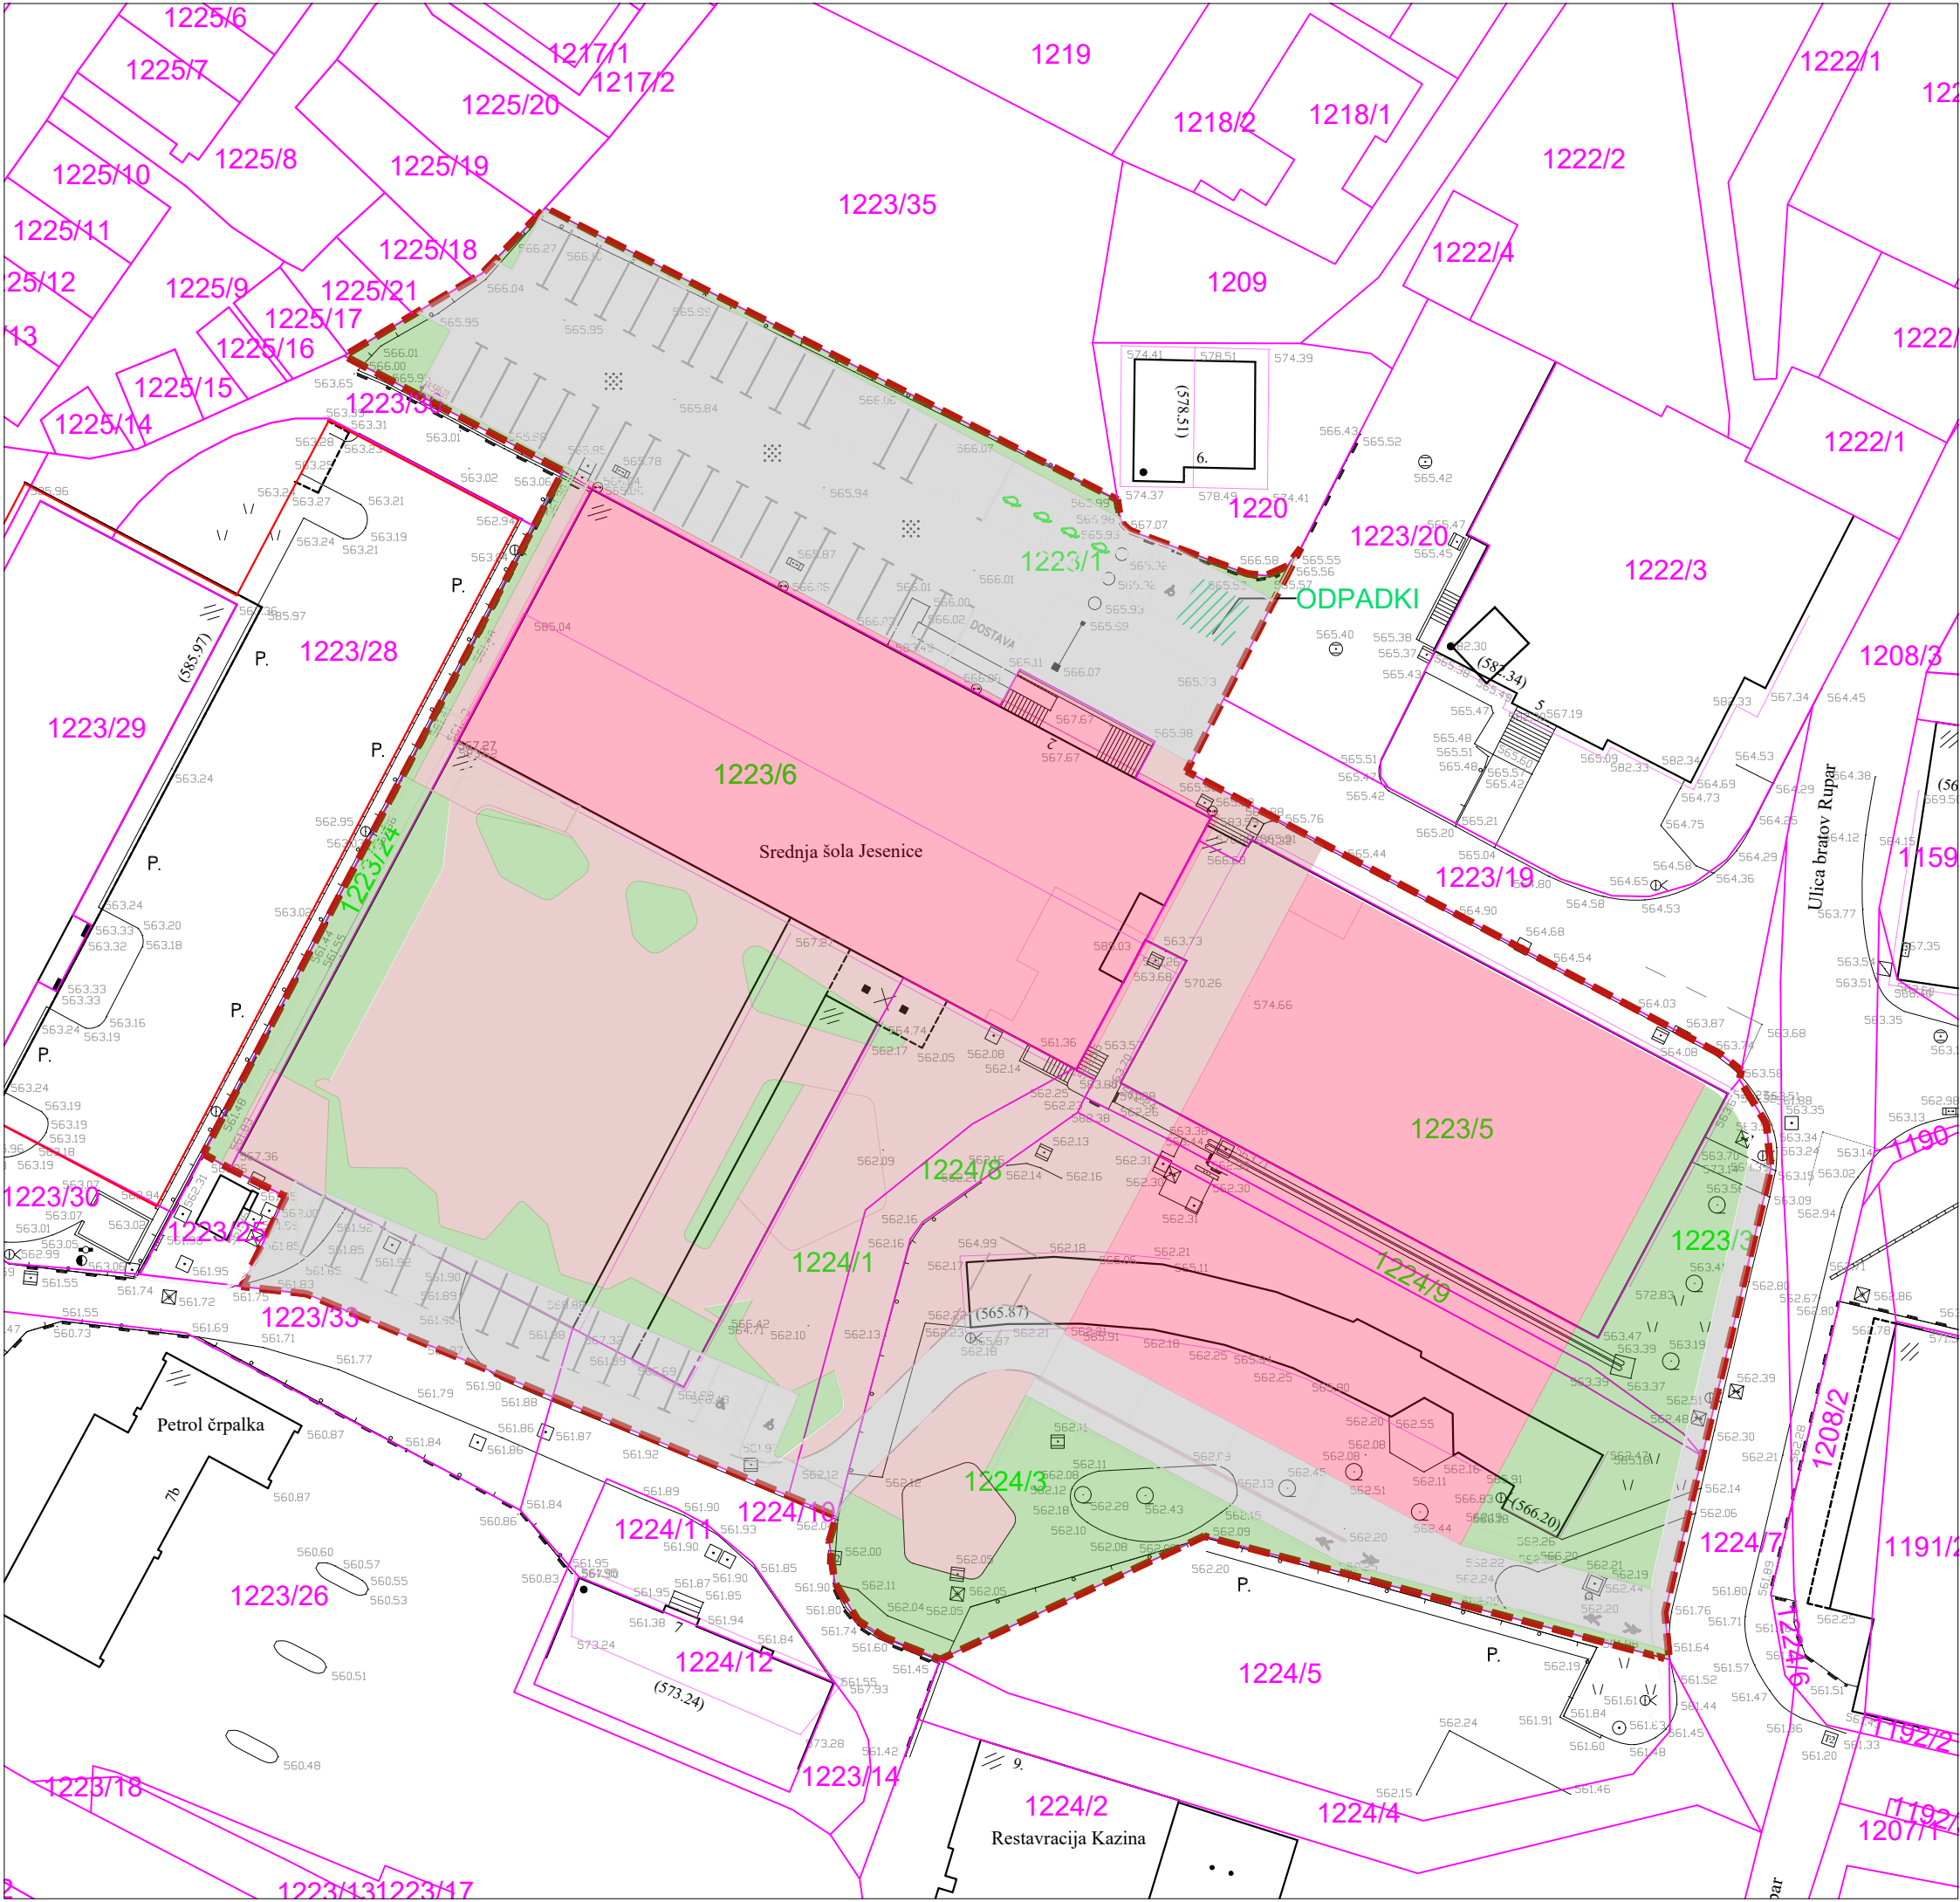

LEGENDA:

PARCELNE MEJE

UREJENE MEJE

123 PARCELA POSEGA

k.o. 2175 - Jesenice

parcela št.	
1223/1	1.215 m2
1223/3	323 m2
1223/5	884 m2
1223/6	2.697 m2
1223/24	141 m2
1224/1	404 m2
1224/3	1.645 m2
1224/8	151 m2
1224/9	72 m2
skupaj:	7.532 m2

površina vseh objektov na stiku z zemljiščem (A) 2.567,4 m2

tlakovane odprte bivalne površine (B) 1.946,6 m2

tlakovane prometne površine (C) 1.838,8 m2


zelene površine (D) 1.179,2 m2

velikost gradbene parcele (A+B+C+D) 7.532 m2

absolutna vrednost kote ±0,00=+562,05 m

adz d.o.o.	
Peričeva ulica 52, 1000 Ljubljana	
naziv objekta	PRENOVA IN DOZIDAVA SREDNJE ŠOLE JESENICE
ime ali naziv investitorja	SREDNJA ŠOLA JESENICE Ulica bratov Rupar 2 4270 Jesenice
števka projekta	37-22
vrsta projekta	DGD
vrsta načrta	LOKACIJSKI PRIKAZI
vsebina risbe	Ureditvena situacija
merilo	1:500
vodja projekta	Mitja Zorc univ.dipl.inž.arh. PA* ZAPS1270
sodelavci	Aleš Korpič, univ.dipl.inž.arh. Katja Ševerkar, univ.dipl.inž.arh. Mitja Zorc, univ.dipl.inž.arh.
števka risbe	06
datum izdelave risbe	julij 2023



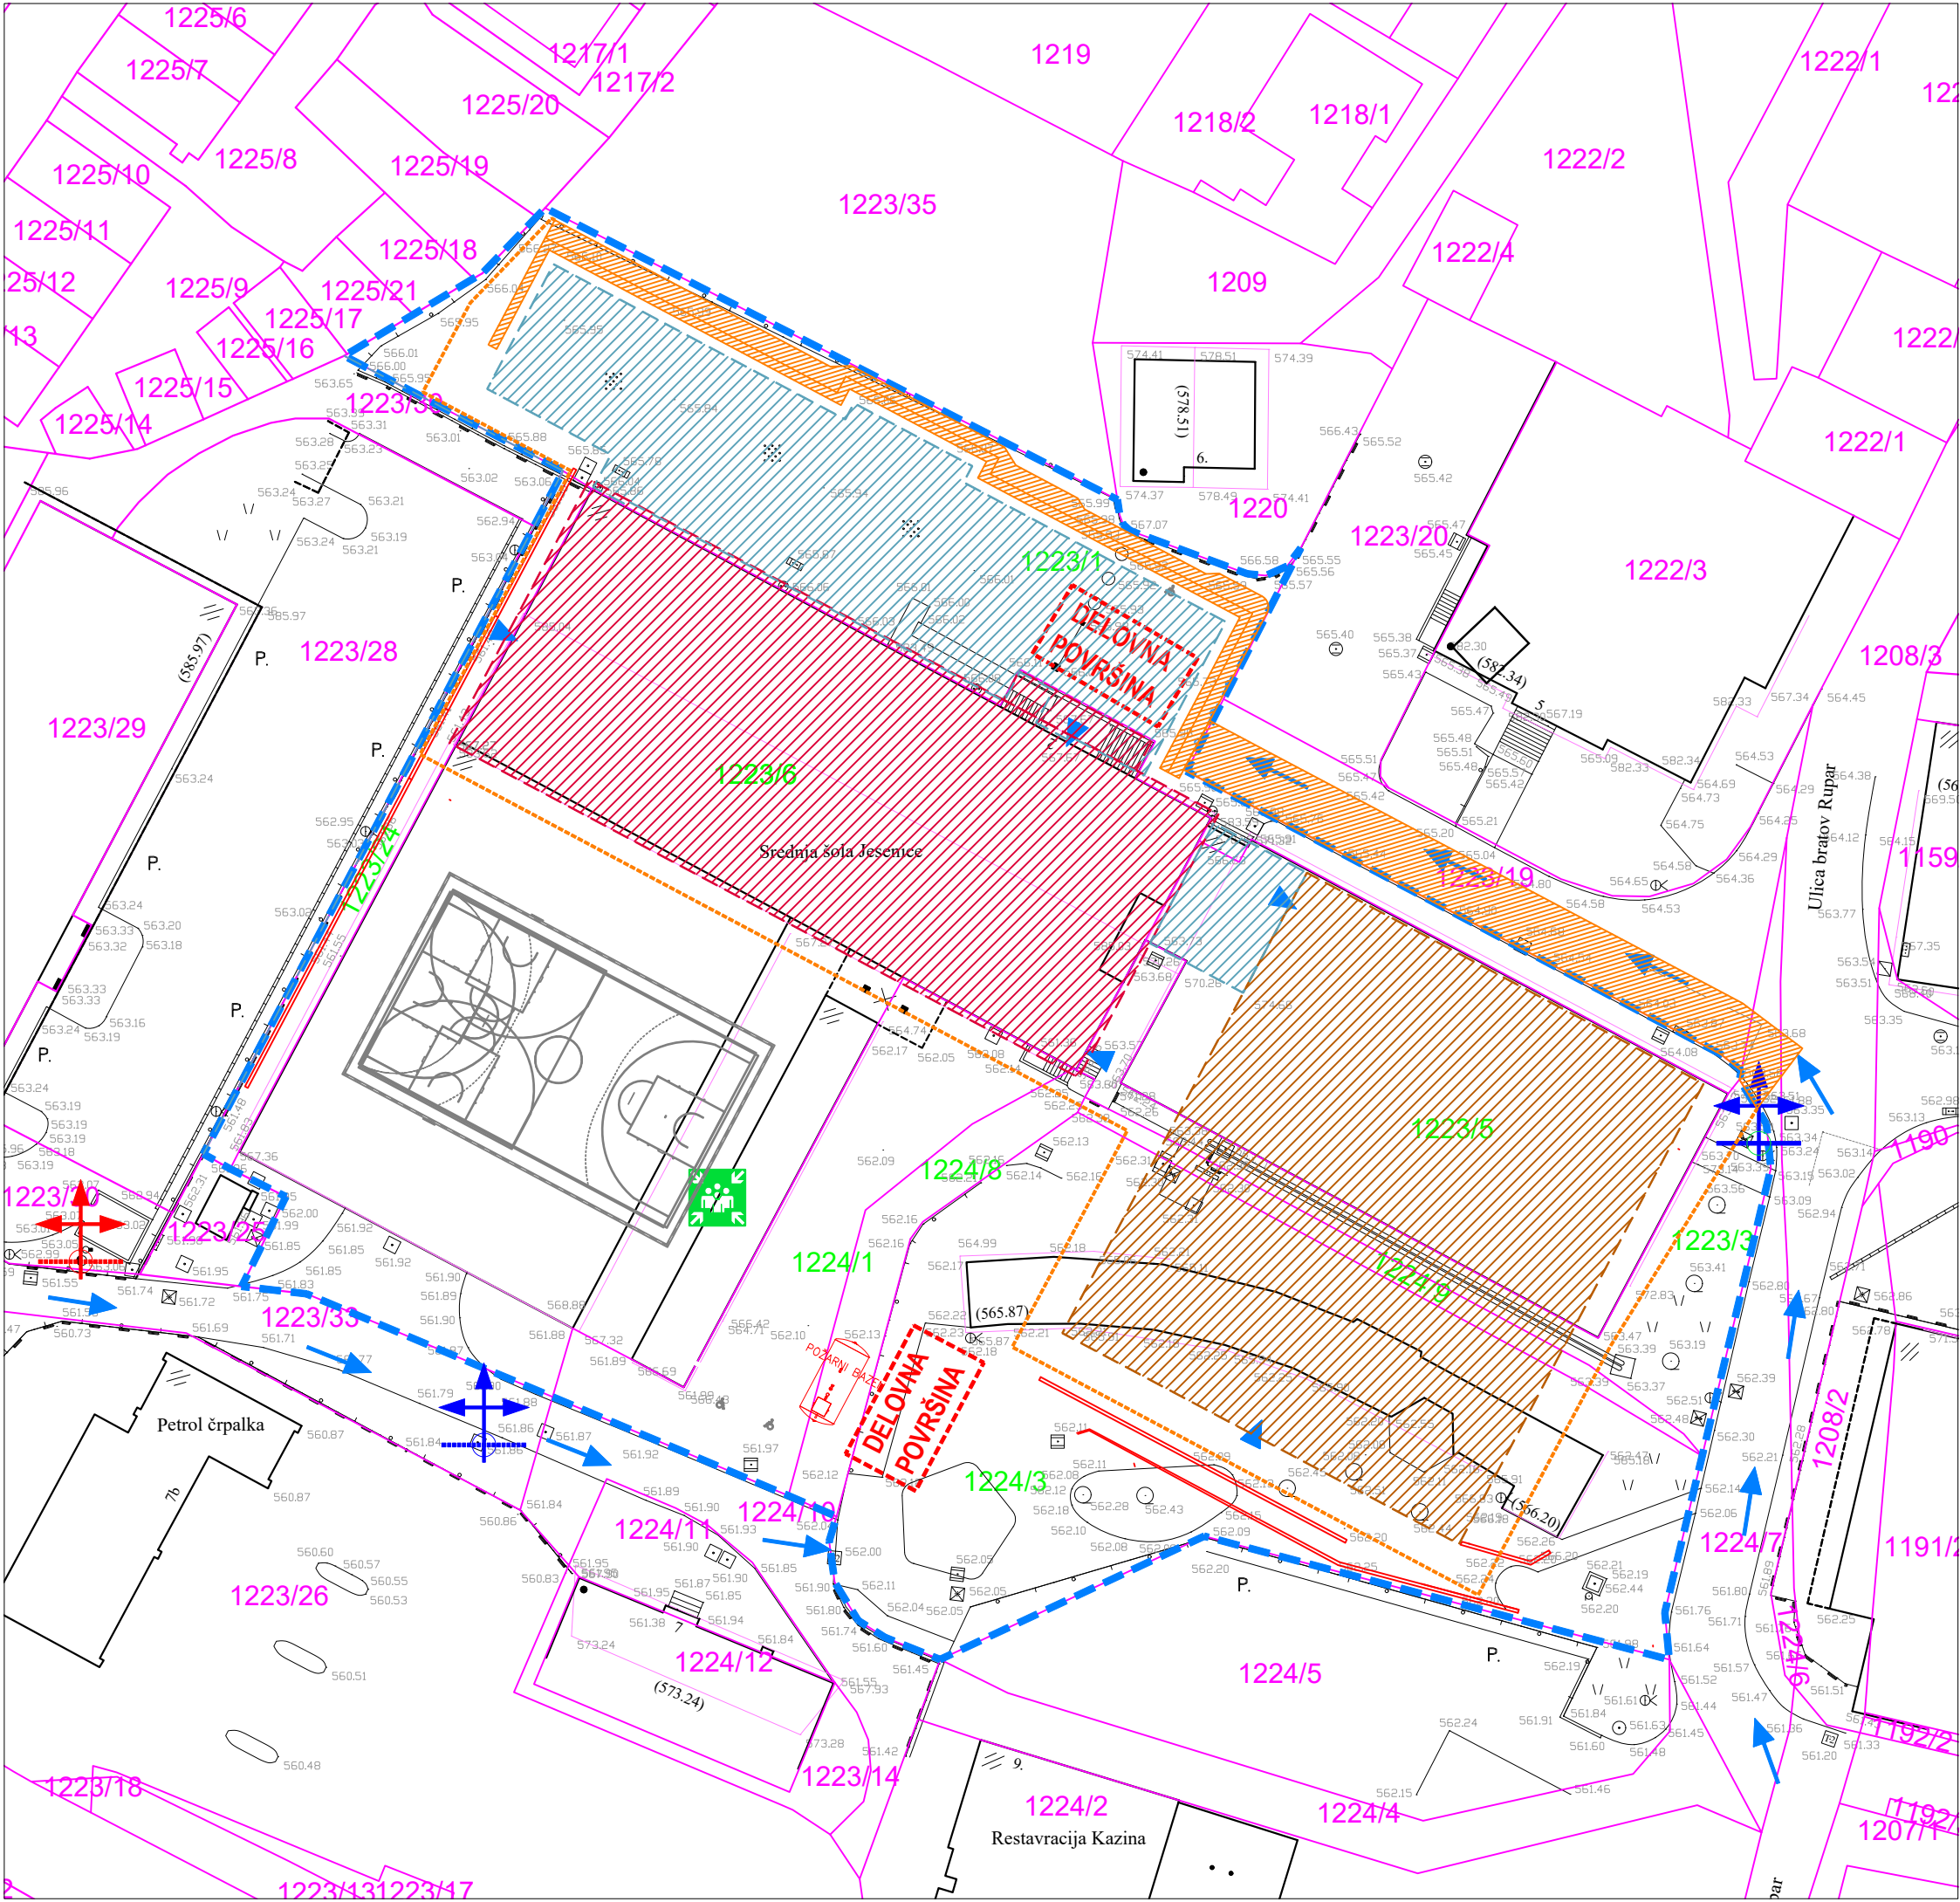

LEGENDA:

PARCELNE MEJE


UREJENE MEJE

123

PREDVIDENI POSEGI:

DELOVNA POVRŠINA


absolutna vrednost kote ±0,00=+562,05 m	
adz d.o.o.	
Peričeva ulica 52, 1000 Ljubljana	
naziv objekta	PRENOVA IN DOZIDAVA SREDNJE ŠOLE JESENICE
ime ali naziv investitorja	SREDNJA ŠOLA JESENICE Ulica bratov Rupar 2 4270 Jesenice
števila projekta	37-22
vrsta projekta	DGD
vrsta načrta	LOKACIJSKI PRIKAZI
vsebina risbe	Ureditvena situacija požarna ureditev, območje gradbišča
merilo	1:500
vodja projekta	Mitja Zorc univ.dipl.inž.arh. PA* ZAPS1270
sodelavci	Aleš Korpič, univ.dipl.inž.arh. Katja Ševerkar, univ.dipl.inž.arh. Mitja Zorc, univ.dipl.inž.arh.
števila risbe	07
datum izdelave risbe	julij 2023

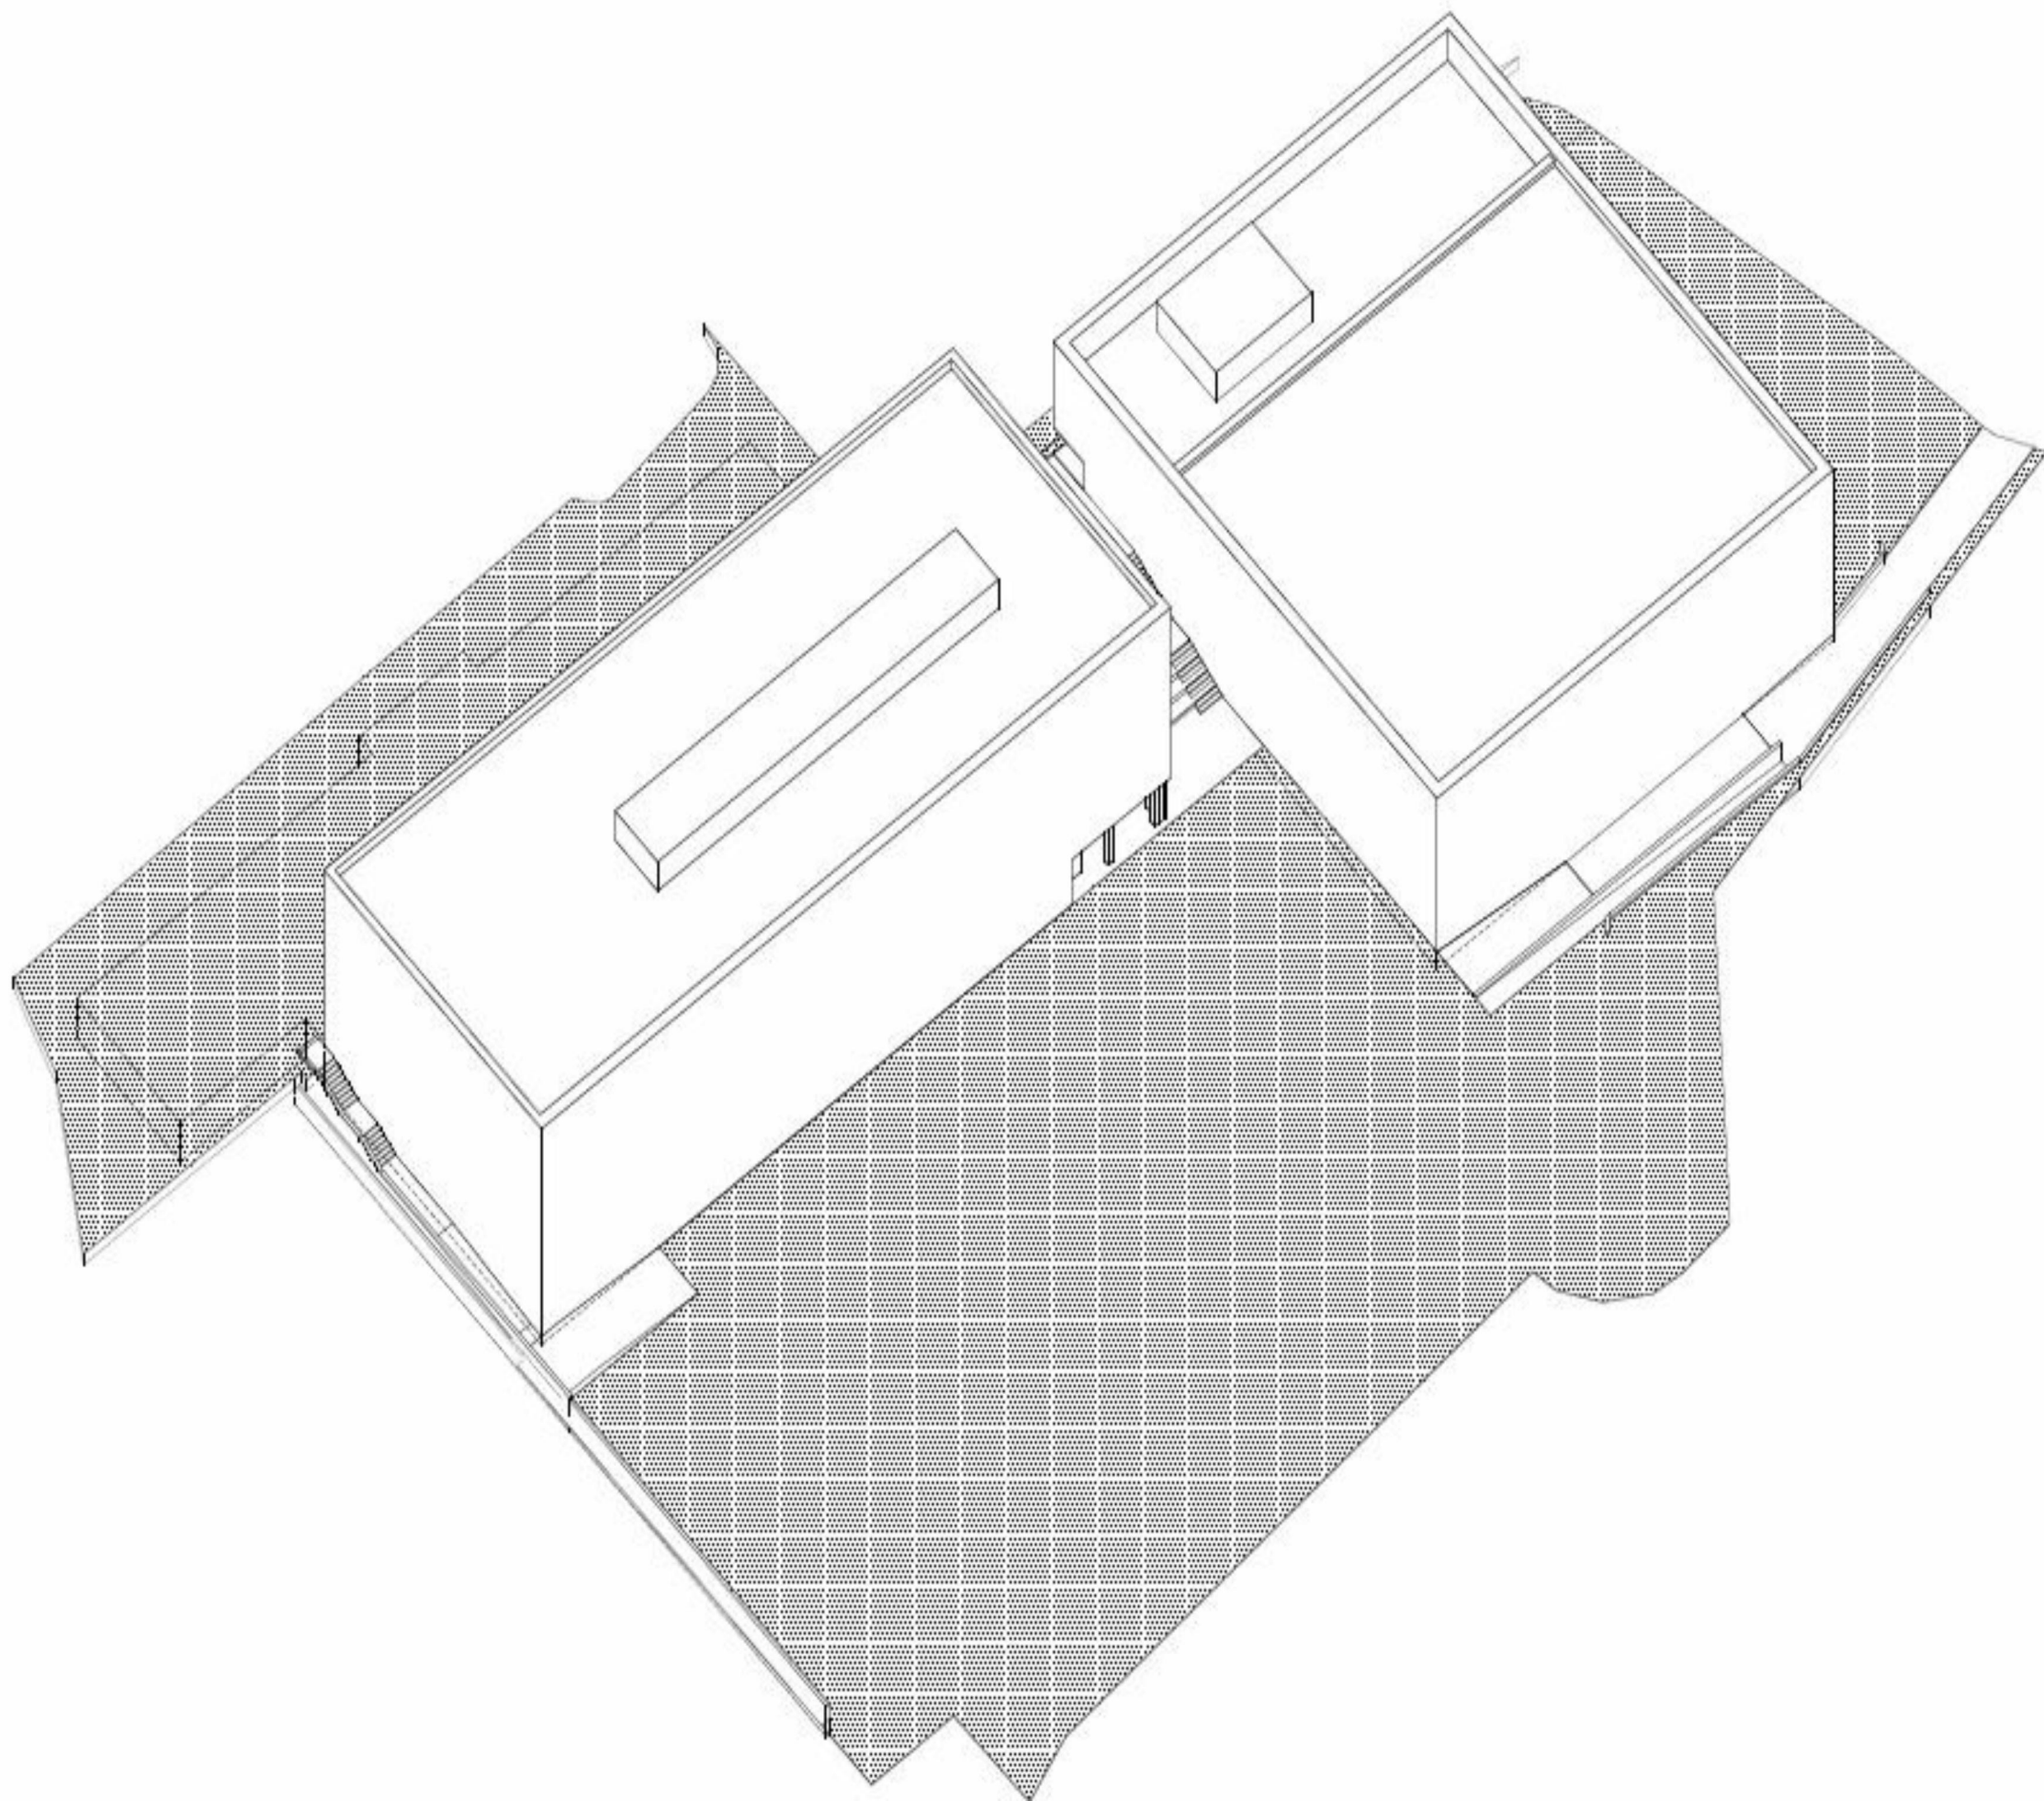

absolutna vrednost kote  $\pm 0,00=+562,05$  m

adz d.o.o. Peričeva ulica 52, 1000 Ljubljana	
naziv objekta	PRENOVA IN DOZIDAVA SREDNJE ŠOLE JESENICE
ime ali naziv investitorja	SREDNJA ŠOLA JESENICE Ulica bratov Rupar 2 4270 Jesenice
številka projekta	37-22
vrsta projekta	DGD
vrsta načrta	LOKACIJSKI PRIKAZI
vsebina risbe	Tridimenzionalni prikaz osnovnih gabaritov objekta
merilo	
vodja projekta	Mitja Zorc univ.dipl.inž.arh. PA* ZAPS1270
sodelavci	Aleš Korpič, univ.dipl.inž.arh. Katja Ševerkar, univ.dipl.inž.arh. Mitja Zorc, univ.dipl.inž.arh.
številka risbe	08
datum izdelave risbe	julij 2023



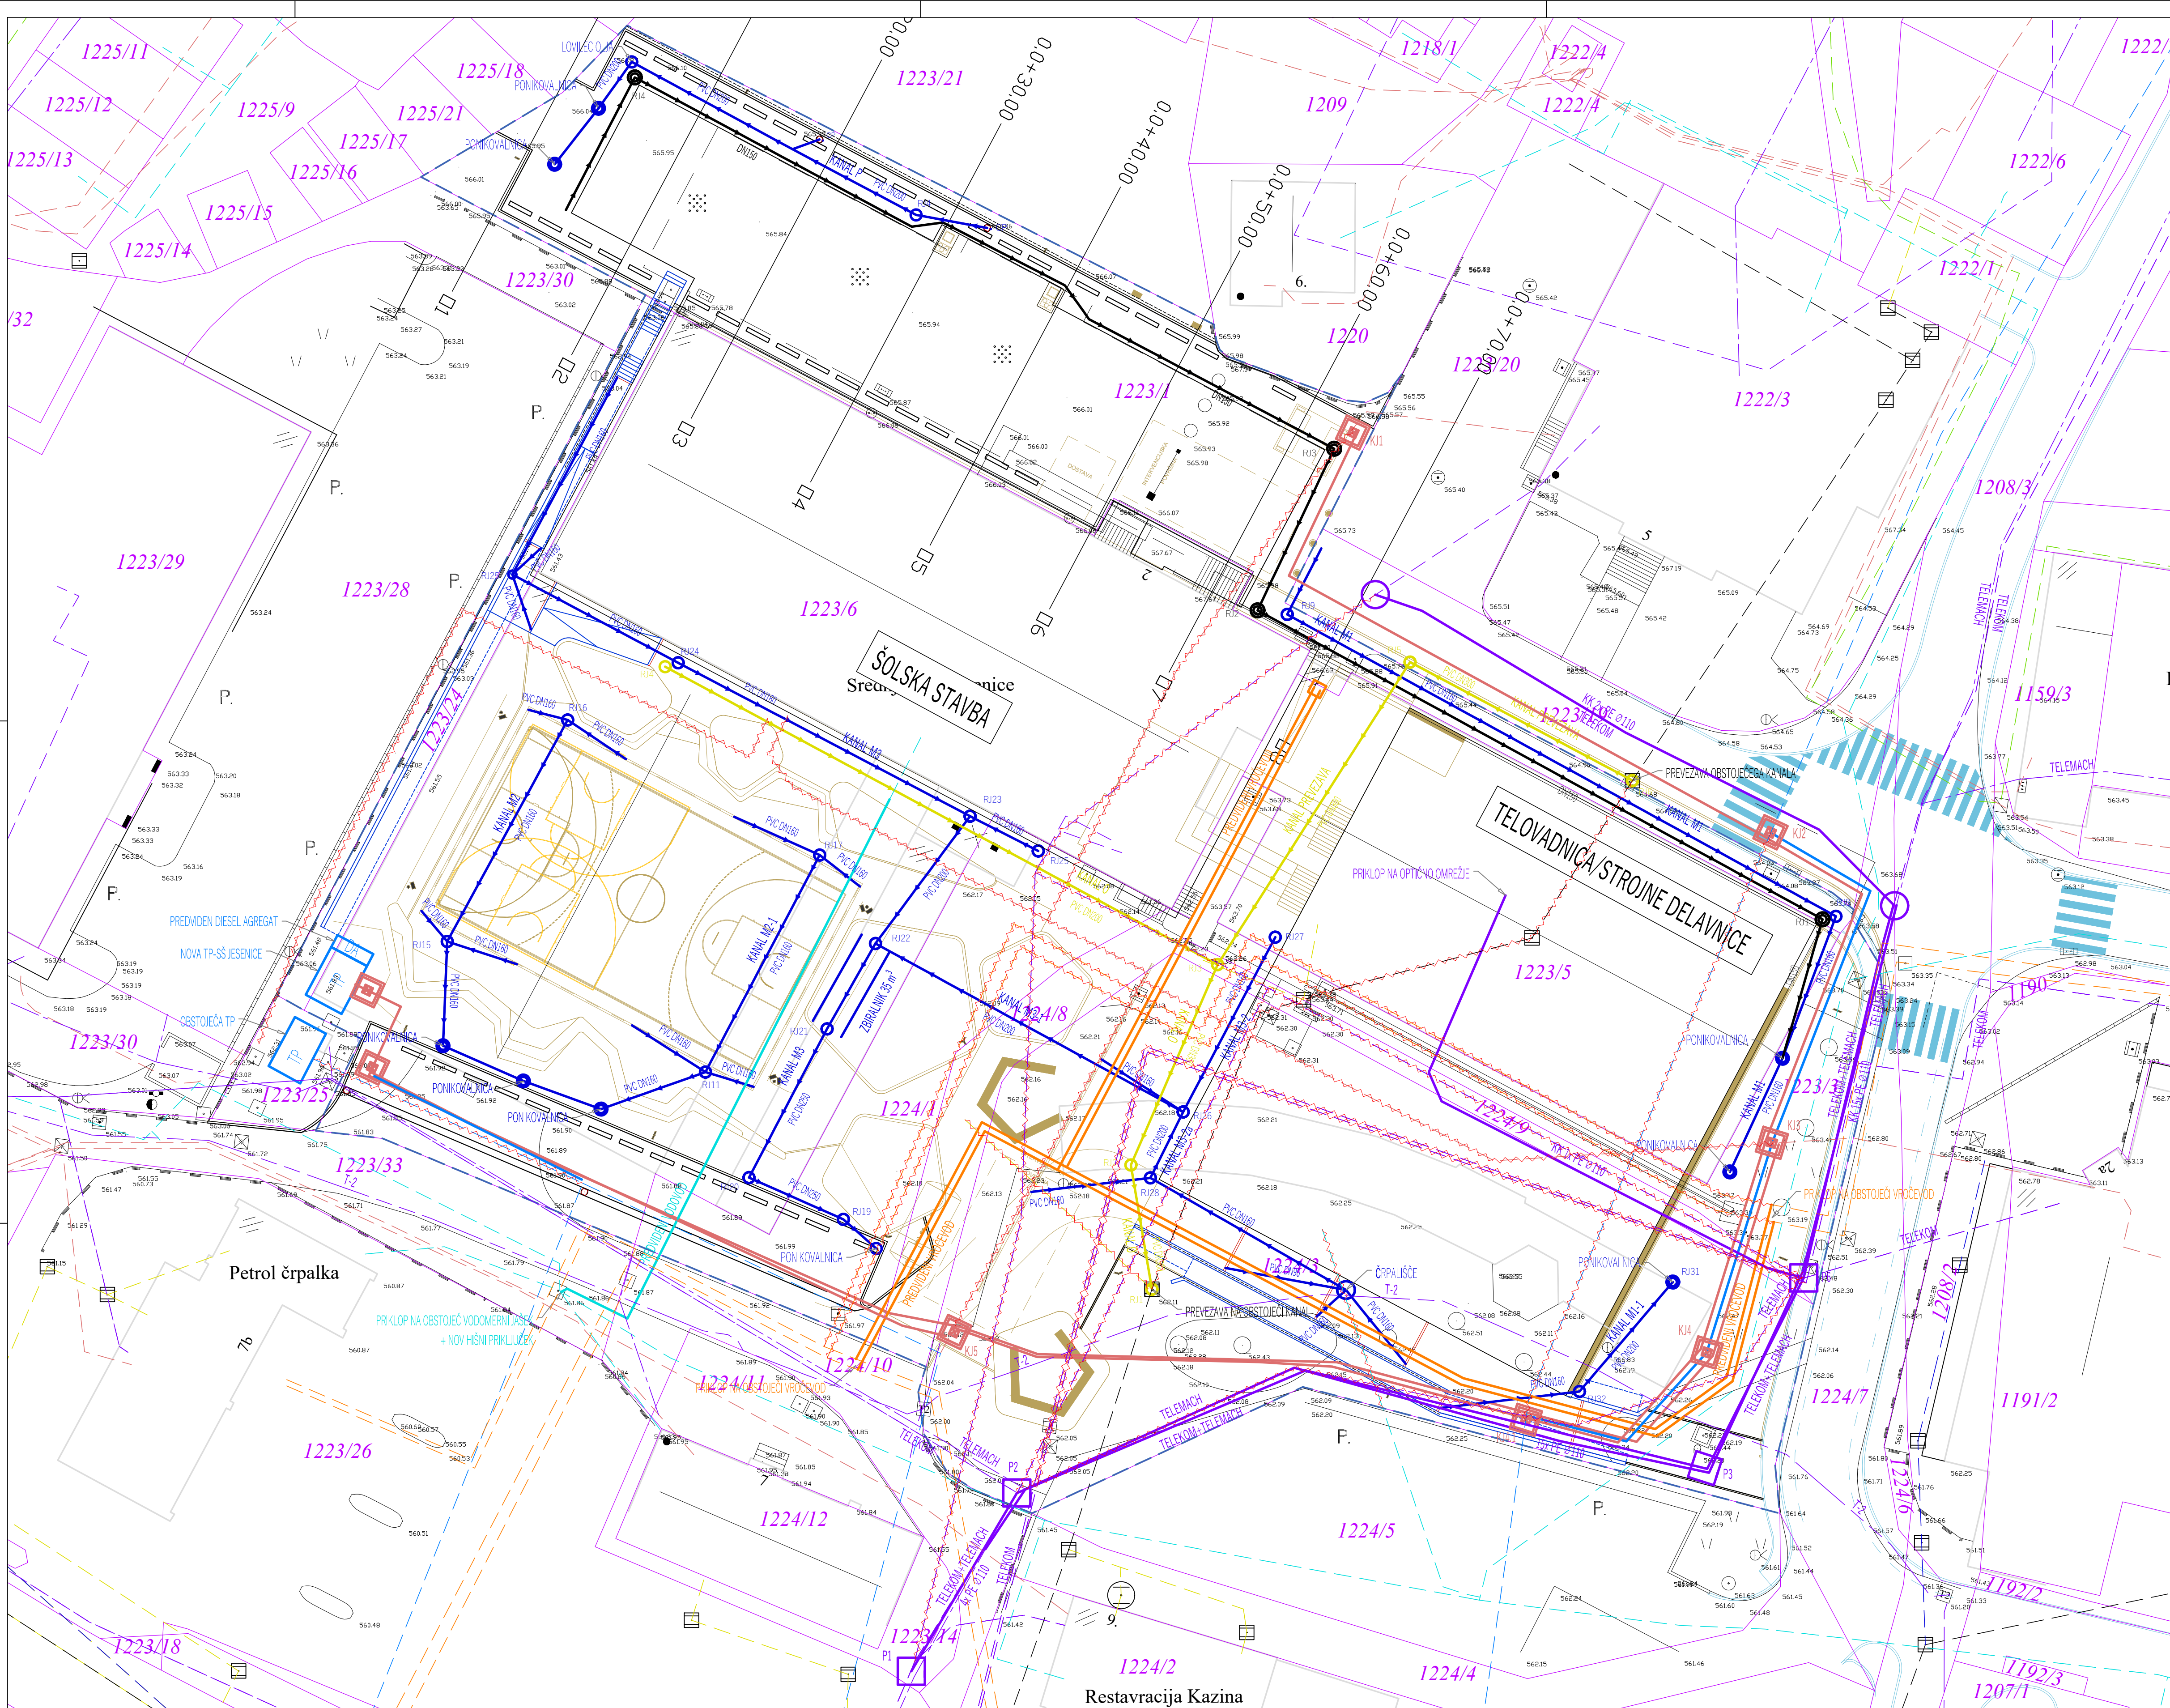


~ LEGENDA OBSTOJEČE GJI ~		
elektrika SN	ukinjena/prestavljena elektrika SN	
elektrika NN	ukinjena/prestavljena elektrika NN	
fekalna kanalizacija	ukinjena fekalna kanalizacija	
meteorna kanalizacija	ukinjena meteorna kanalizacija	
mešana kanalizacija	ukinjena mešana kanalizacija	
vodovod	ukinjjen vodovod	
vročovod	ukinjjen vročovod	
plinovod	ukinjjen plinovod	
telekomunikacije TELEKOM	ukinjene/prestavljene telekomunikacije	
telekomunikacije TELEMACH	ukinjene/prestavljene telekomunikacije	
telekomunikacije T-2	ukinjene/prestavljene telekomunikacije	

~ LEGENDA PREDVIDENE GJI ~	
elektrika SN	predvideni elektro kabelski jašek
elektrika NN	predvideni elektro kabelski jašek
fekalna kanalizacija	predvidena fekalna kanalizacija
meteorna kanalizacija	predvidena meteorna kanalizacija
drenaža	predvidena drenaža
javna razsvetljava	predvidena javna razsvetljava
vodovod	predviden vodovod
vročovod	predviden vročovod
plinovod	predviden plinovod
TK kabelska kanalizacija	predvideni TK kabelski jašek



~ LEGENDA ~	
projekt UREDITEV OBMOČJA KS SAVA 2. FAZA - 3. etapa	
prikaz zunanjih ureditev	
meja gradbene parcele	

Investitor:		Naziv gradnje/objekta:	
 SREDNJA ŠOLA JESENICE, Ulica bratov Rutar 2, 4270 Jesenice		PRENOVA IN DOZIDAVA SREDNJE ŠOLE JESENICE	
Izdovalec:		Vrsta projektne dokumentacije:	
<b>KRAJINARIS</b> KRAJINSKA ARHITEKTURNI OBKOVNIŠKI STUDIO LANDSCAPE ARCHITECTURE DESIGN STUDIO		DPP	
Vrsta načrta:		Gradbeništvo	
Načrt:		LOKACIJSKI PRIKAZ	
Vodja projektiranja:		Identifikacijska številka:	
Mija Zorc, univ. dipl. inž. arh.		ZAPS 1270 PA	
Podobaščeni inženir:		Vsebinska risba:	
Gregor Podobašček, univ. dipl. inž. grad.		KOMUNALNI ZBIRNIK	
Projektant:			
Bosjan Radoč, inž. arh.			
Datum:		Merilo:	
julij 2023 / dop. marec 2024		1:250	
Št. projekta:		Št. lista:	
37-22		09	






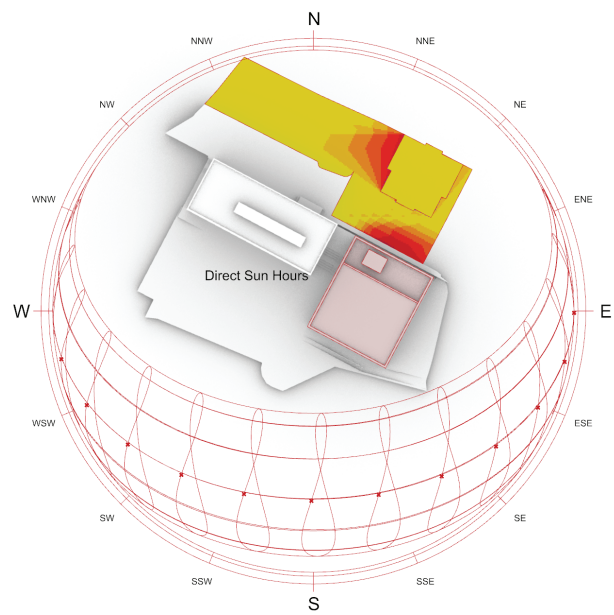



število ur direktnega sončnega obsevanja  
na dan 21. 3.

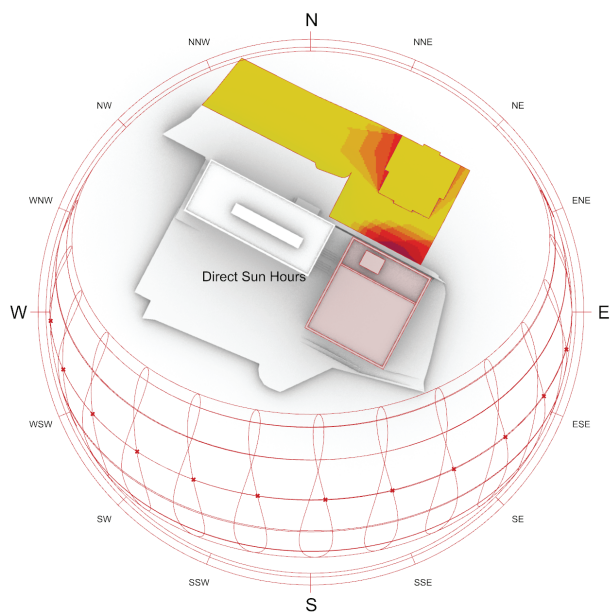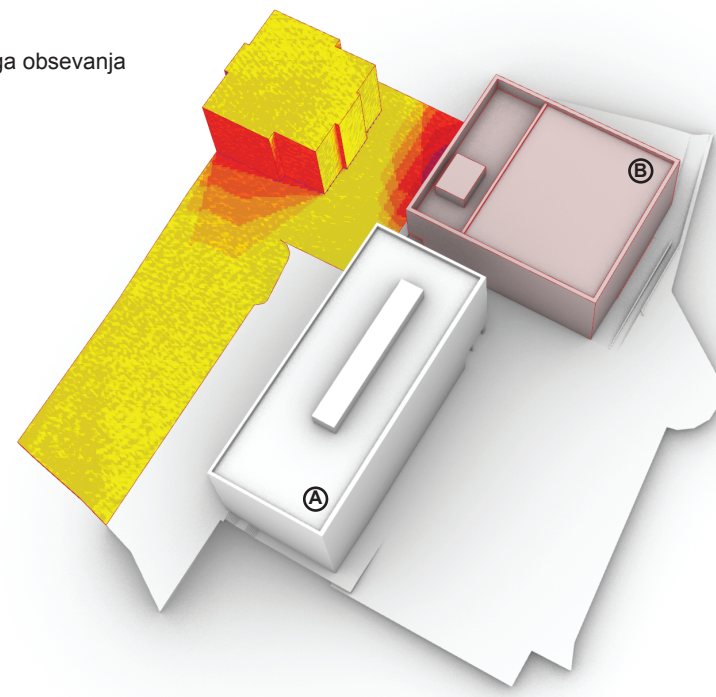

število ur direktnega sončnega obsevanja  
na dan 23. 9.

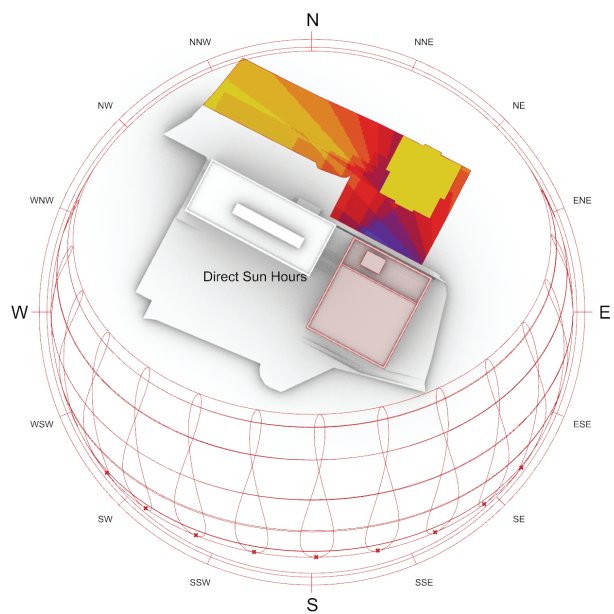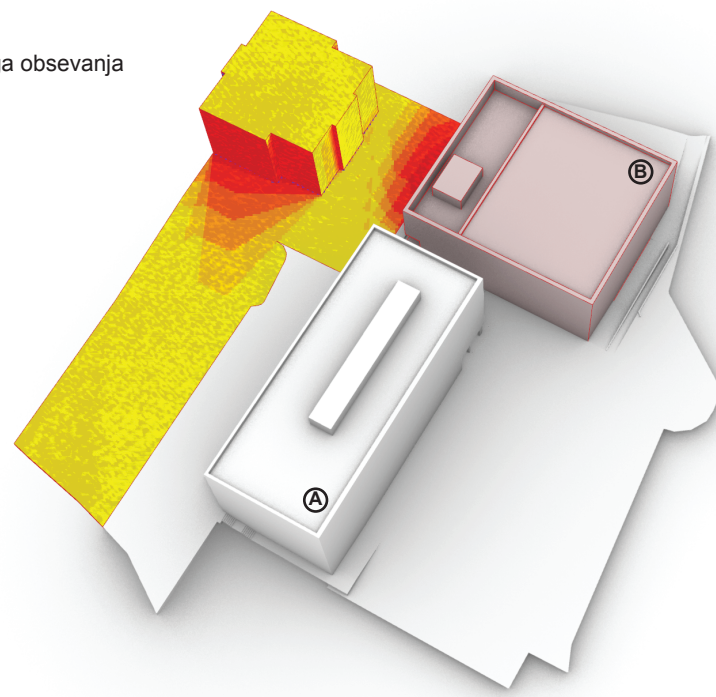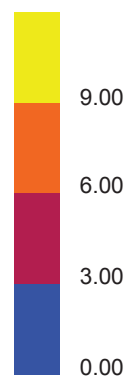

število ur direktnega sončnega obsevanja  
na dan 21. 12.

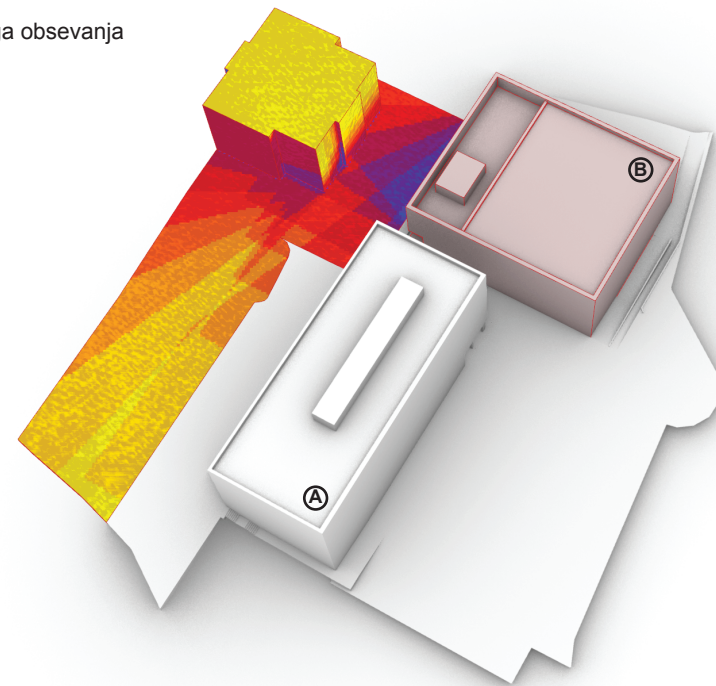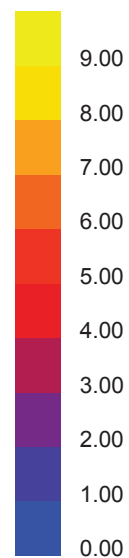

Predvideni objekt novogradnje Stavbe telovadnice in strojnih delavnic je umeščen v prostor tako, da ne vpliva na obstoječe sosednje objekte glede zahtev v zvezi z osvetlitvijo, osončenjem in kakovostjo bivanja.

Iz analize osončenja je razvidno:

DA JE DNE 21. 3. IN 21. 9. ZAGOTOVLJENO NARAVNO OSONČENJE  
OBSTOJEČIH OBJEKTOV NAJMANJ 3 URE.  
DA JE DNE 21.12. ZAGOTOVLJENO NARAVNO OSONČENJE OBSTOJEČIH  
OBJEKTOV NAJMANJ 1 URO.

Iz analize je razvidno tudi, da predvideni objekt telovadnice ne meče sence ali  
kako drugače vpliva na osvetlitev sosednjih objektov.

#### LEGENDA:

- Ⓐ Šolska stavba (rekonstrukcija)
- Ⓑ Stavba telovadnice in strojnih delavnic (novogradnja)

absolutna vrednost kote ±0,00=+562,05 m	
adz d.o.o. Peričeva ulica 52, 1000 Ljubljana	
naziv objekta	PRENOVA IN DOZIDAVA SREDNJE ŠOLE JESENICE
ime ali naziv investitorja	SREDNJA ŠOLA JESENICE Ulica bratov Rupar 2 4270 Jesenice
številka projekta	37-22
vrsta projekta	DGD
vrsta načrta	LOKACIJSKI PRIKAZI
vsebina risbe	ANALIZA OSONČENJA
merilo	-
vodja projekta	Mitja Zorc univ.dipl.inž.arh. PA* ZAPS1270
sodelavci	Aleš Korpič, univ.dipl.inž.arh. Katja Ševerkar, univ.dipl.inž.arh. Mitja Zorc, univ.dipl.inž.arh.
številka risbe	10
datum izdelave risbe	julij 2023