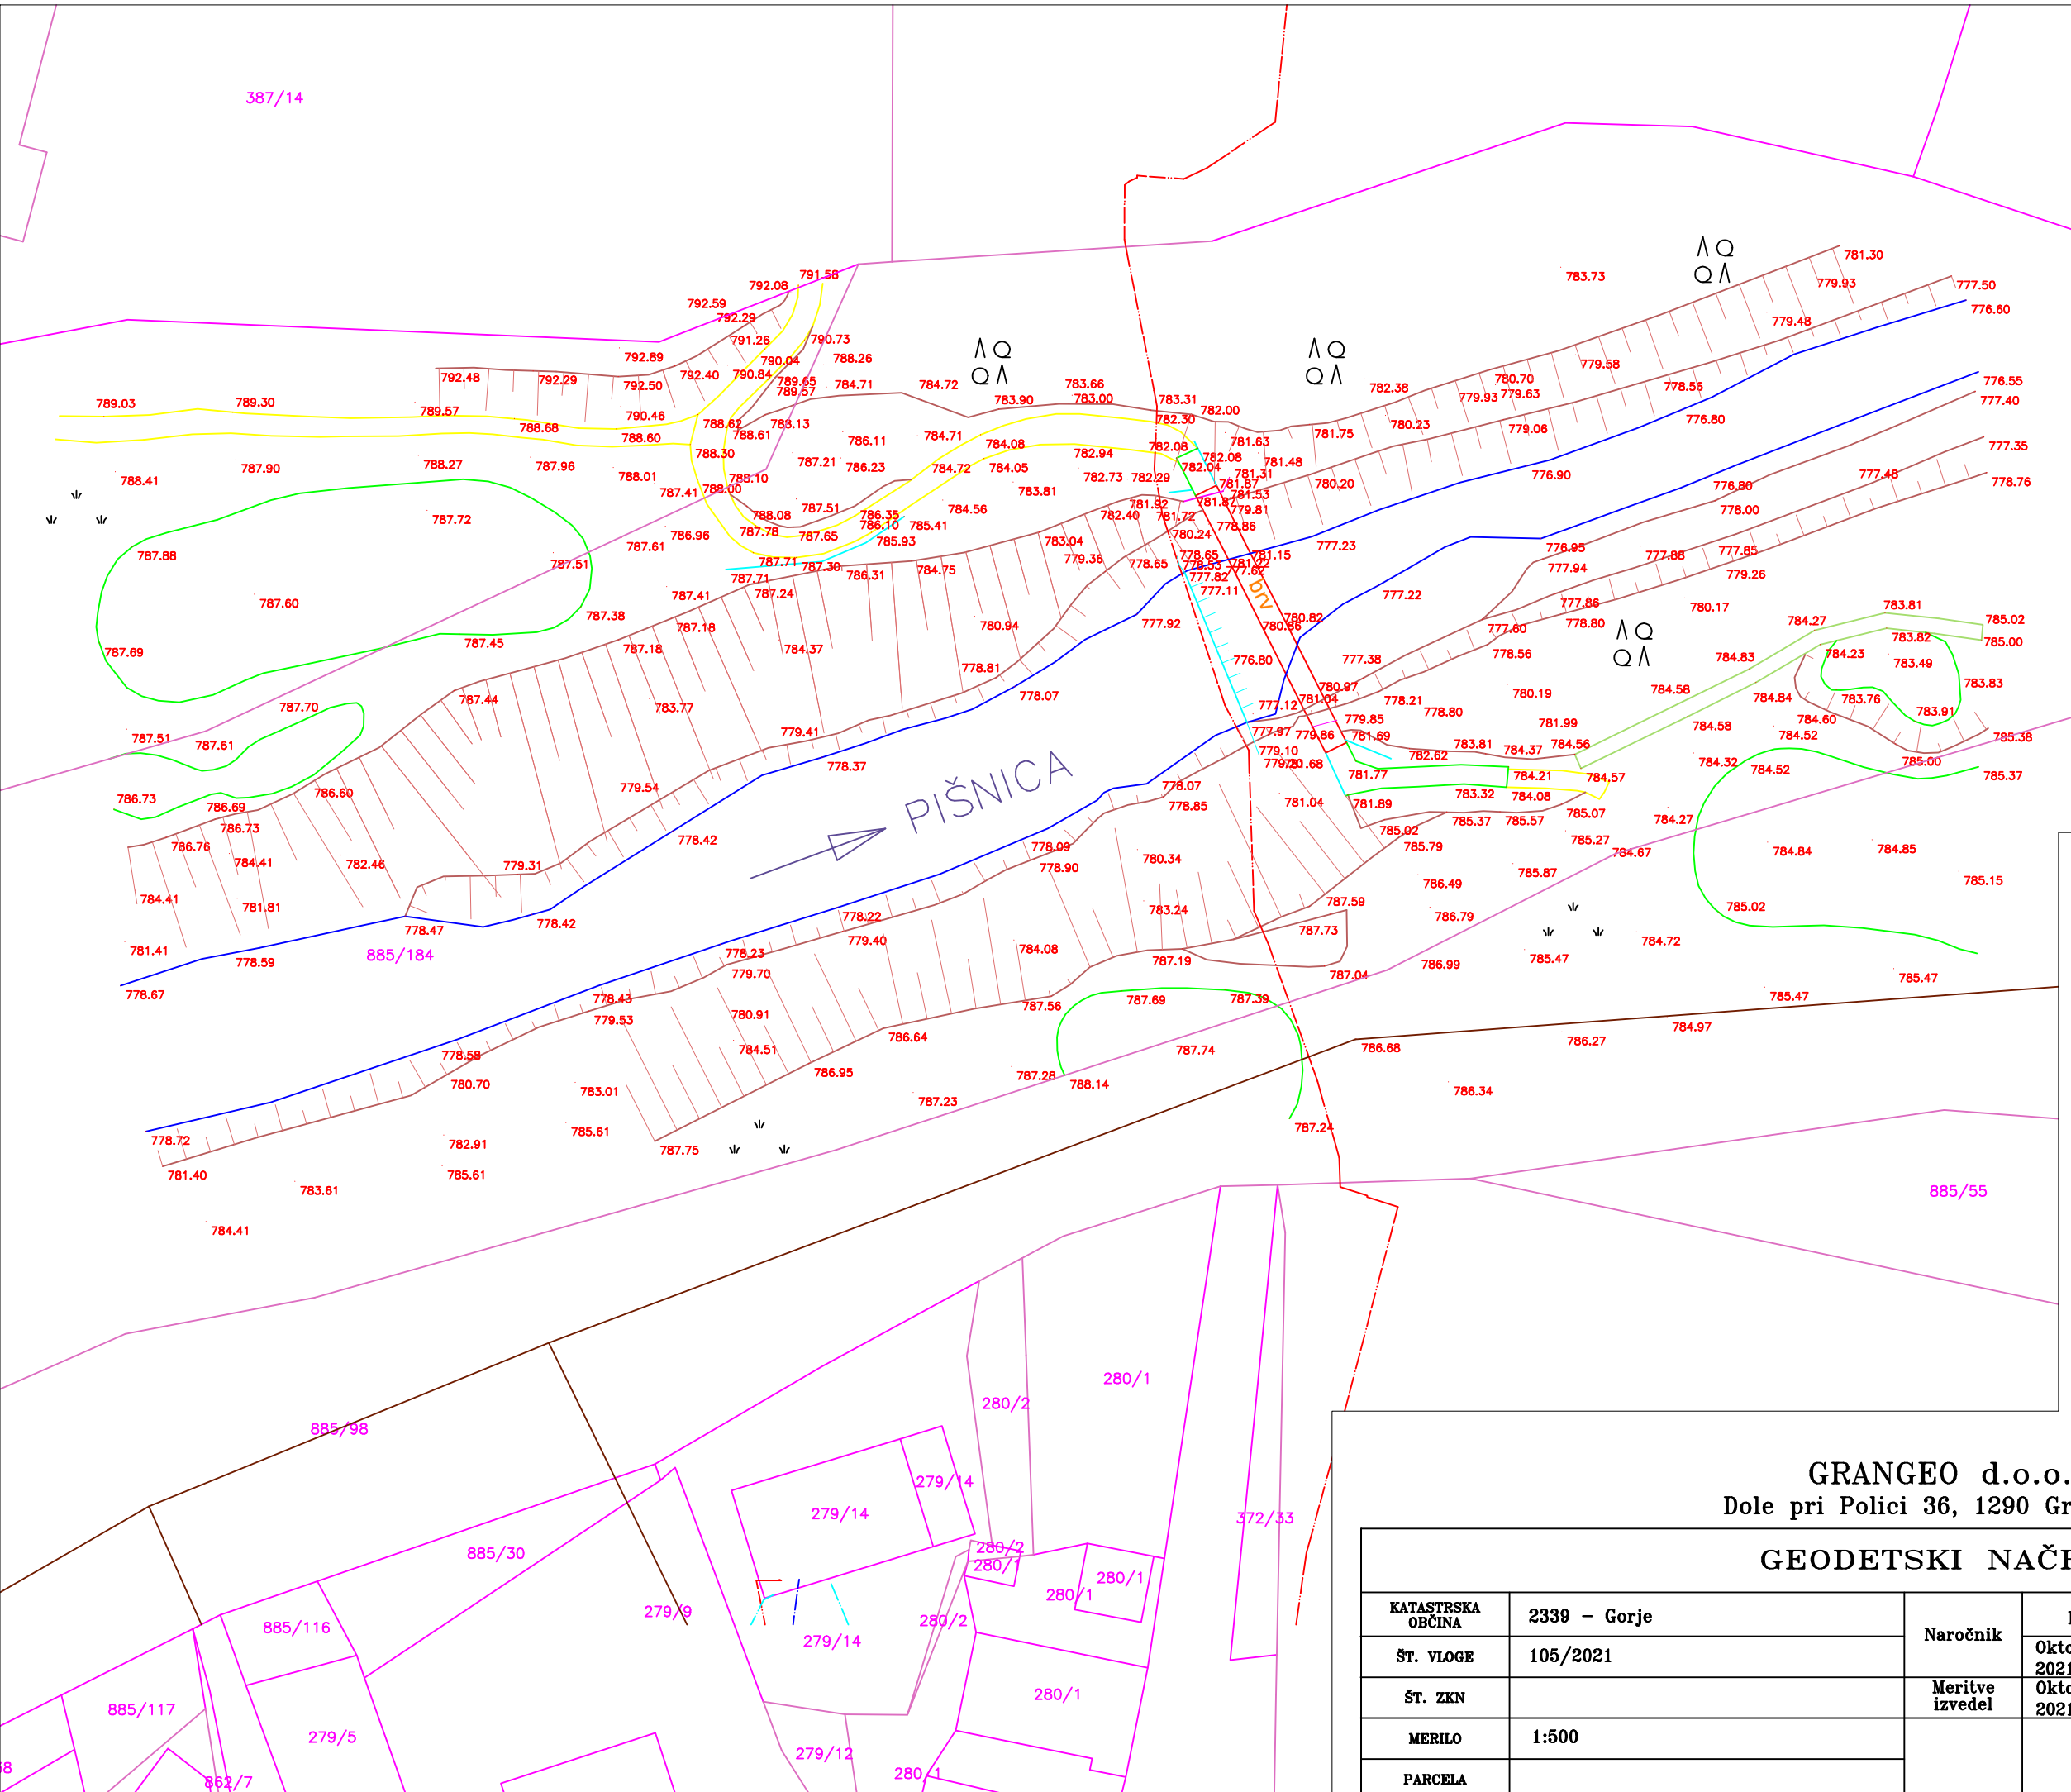


LEGENDA:	OBSTOJEČE
vodovod	
kanalizacija	
plinovod	
el.NN –nadz.	
el.NN –podz.	
el.VN –nadz.	
el.VN –podz.	
PTT –nadz.	
PTT –podz.	
jav.razs. –nadz.	
jav.razs. –podz.	
toplovod	
kabel.	
greznica	G

GRANGEO d.o.o.
Dole pri Polici 36, 1290 Grosuplje

GEODETSKI NAČRT

KATASTRSKA OBČINA	2339 – Gorje	Naročnik	Dne	Ime in priimek
ŠT. VLOGE	105/2021		Oktober 2021	*APUS d.o.o., Pribinova 5, 1000 Ljubljana*
ŠT. ZKN		Meritve izvedel	Oktober 2021	*Andrej GRILC, univ. dipl. inž. geod.*
MERILO	1:500			
PARCELA				