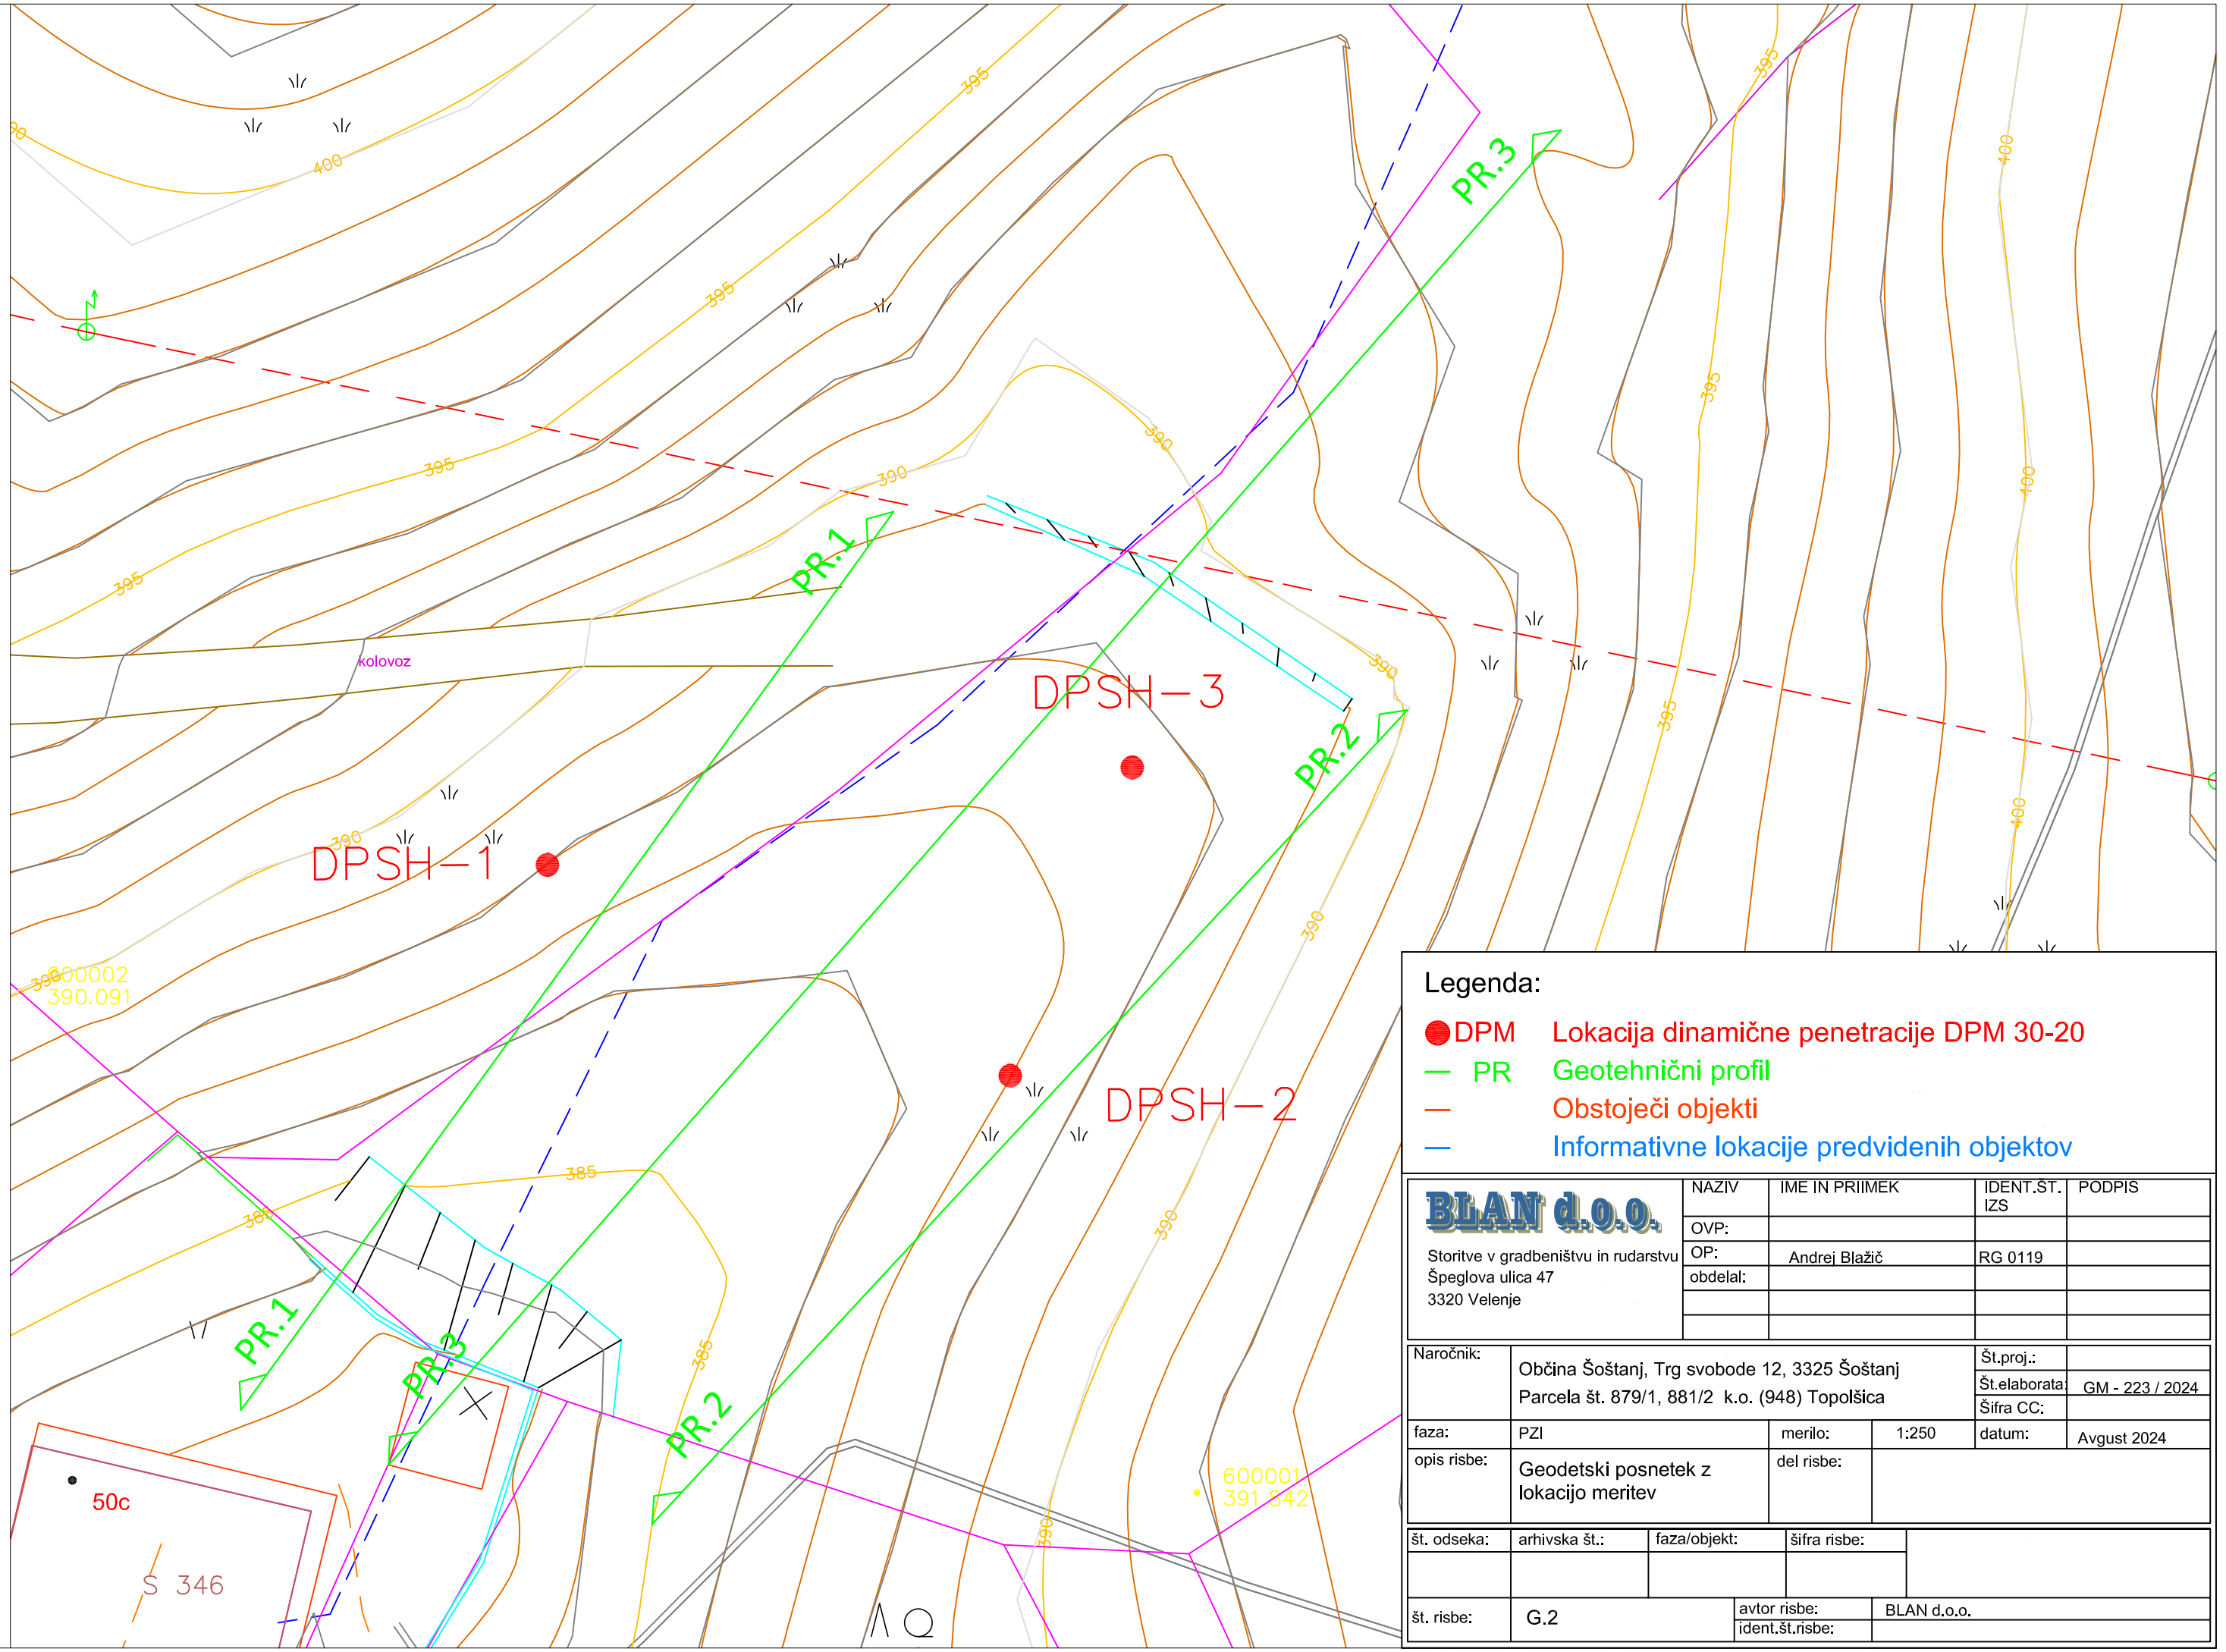


Legenda:

- DPM — Lokacija dinamične penetracije DPM 30-20
- PR — Geotehnični profil
- Obstoječi objekti
- Informativne lokacije predvidenih objektov

BLAN d.o.o. Storitve v gradbeništvu in rudarstvu Špeglova ulica 47 3320 Velenje	NAZIV	IME IN PRIIMEK	IDENT.ŠT. IZS	PODPIS
	OVP:			
	OP:	Andrej Blažič	RG 0119	
	obdelal:			

Naročnik:	Občina Šoštanj, Trg svobode 12, 3325 Šoštanj Parcela št. 879/1, 881/2 k.o. (948) Topolšica			Št.proj.:	
				Št.elaborata:	GM - 223 / 2024
				Šifra CC:	
faza:	PZI	merilo:	1:250	datum:	Avgust 2024
opis risbe:	Geodetski posnetek z lokacijo meritev	del risbe:			

št. odseka:	arhivska št.:	faza/objekt:	šifra risbe:	
št. risbe:	G.2	avtor risbe:	BLAN d.o.o.	
		ident.št.risbe:		