
PR.3

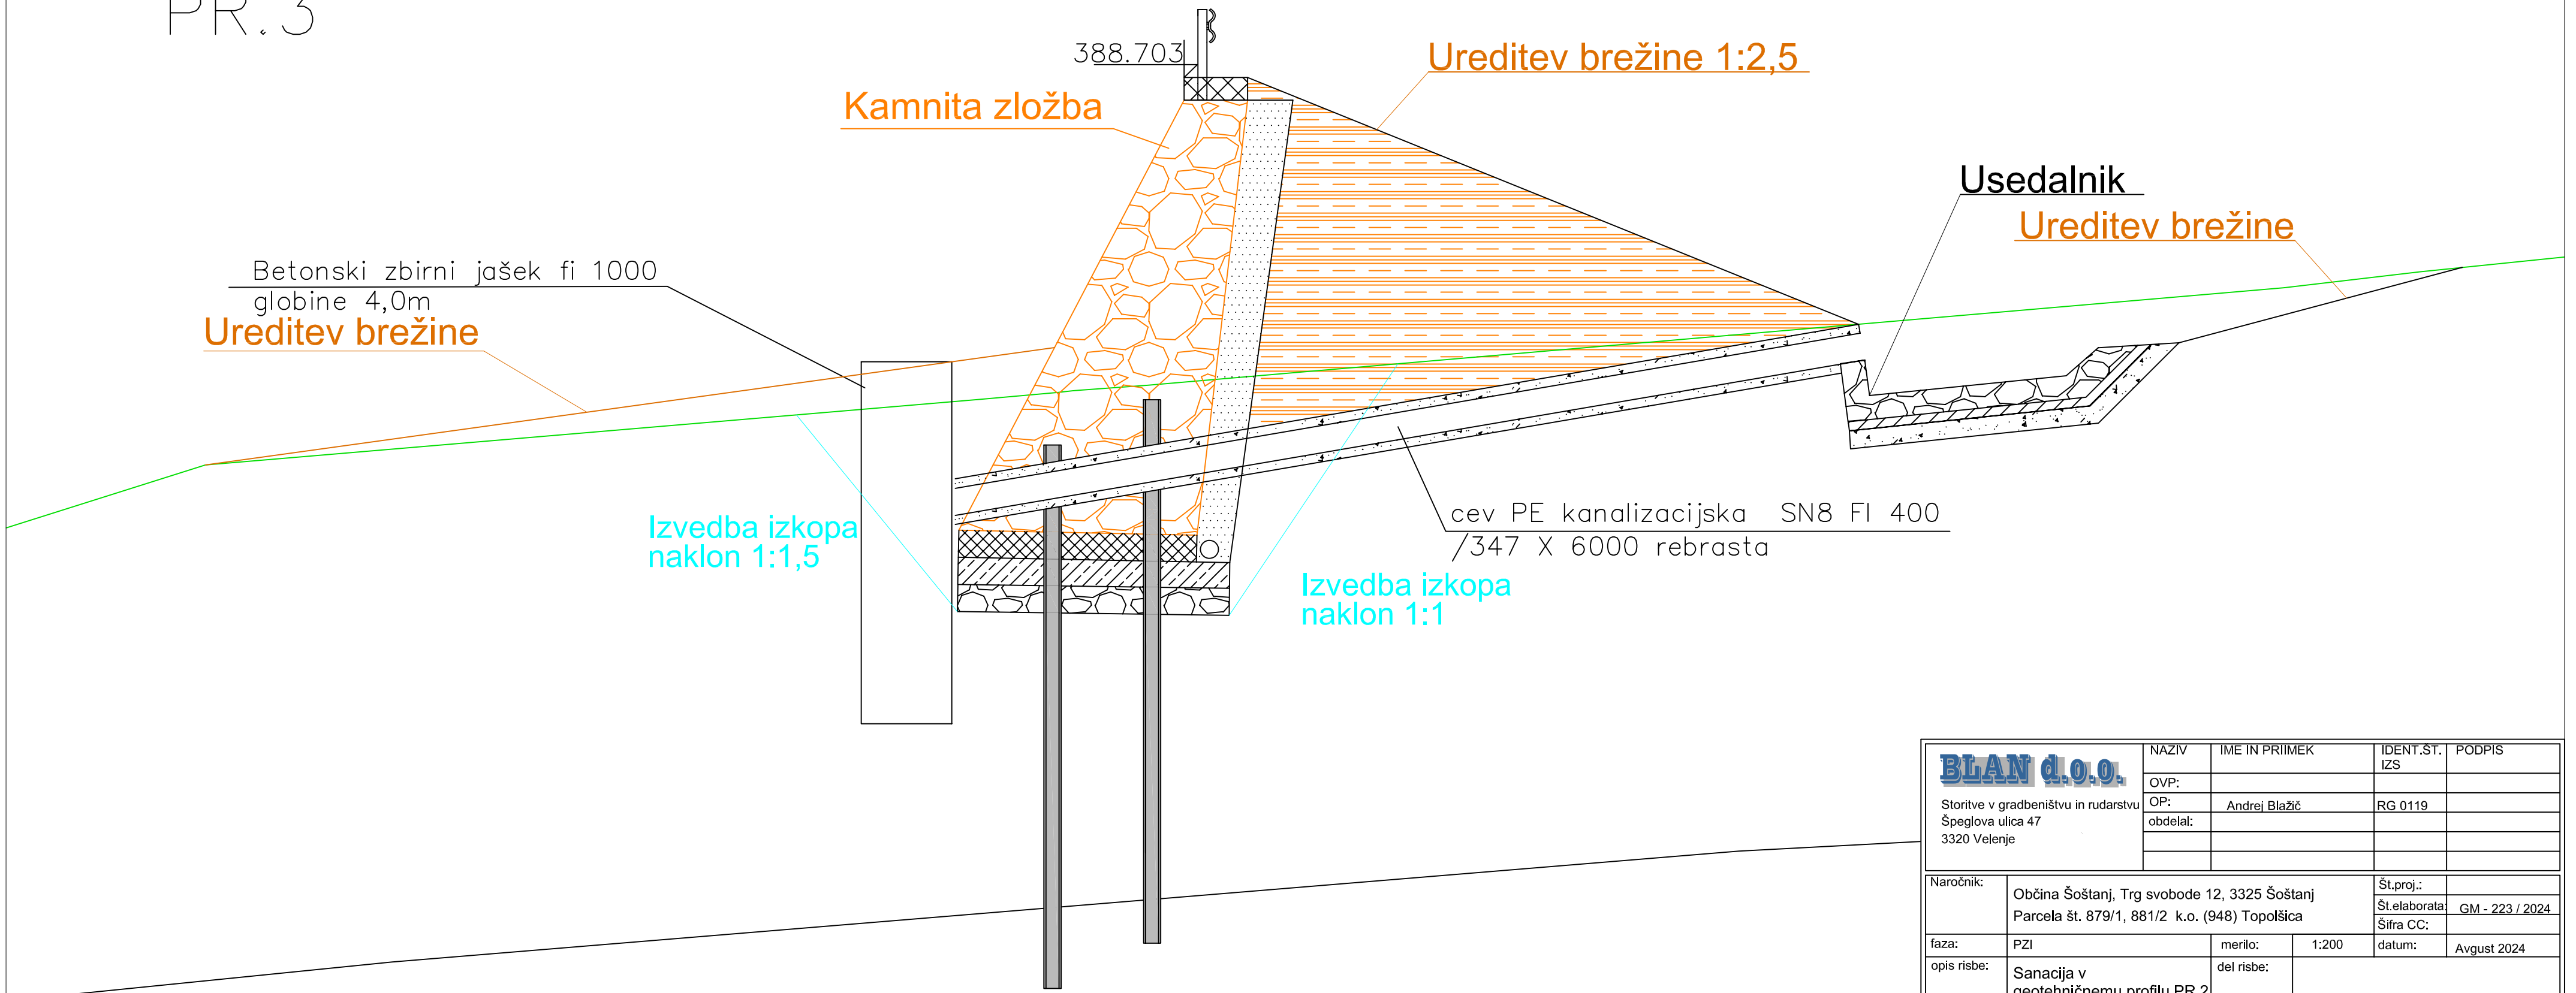

BLAN d.o.o. Storitve v gradbeništvu in rudarstvu Špeglova ulica 47 3320 Velenje	NAZIV	IME IN PRIIMEK	IDENT.ST. IZS	PODPIS	
	OVP:				
	OP:	Andrej Blažič	RG 0119		
	obdelal:				
Naročnik:	Občina Šoštanj, Trg svobode 12, 3325 Šoštanj Parcela št. 879/1, 881/2 k.o. (948) Topolšica		Št.proj.:		
			Št.elaborata:	GM - 223 / 2024	
			Šifra CC:		
faza:	PZI	merilo: 1:200	datum:	Avgust 2024	
opis risbe:	Sanacija v geotehničnemu profilu PR.2	del risbe:			

št. odseka:	arhivska št.:	faza/objekt:	šifra risbe:	
št. risbe:	G.7	avtor risbe:	BLAN d.o.o.	
		ident.št.risbe:		