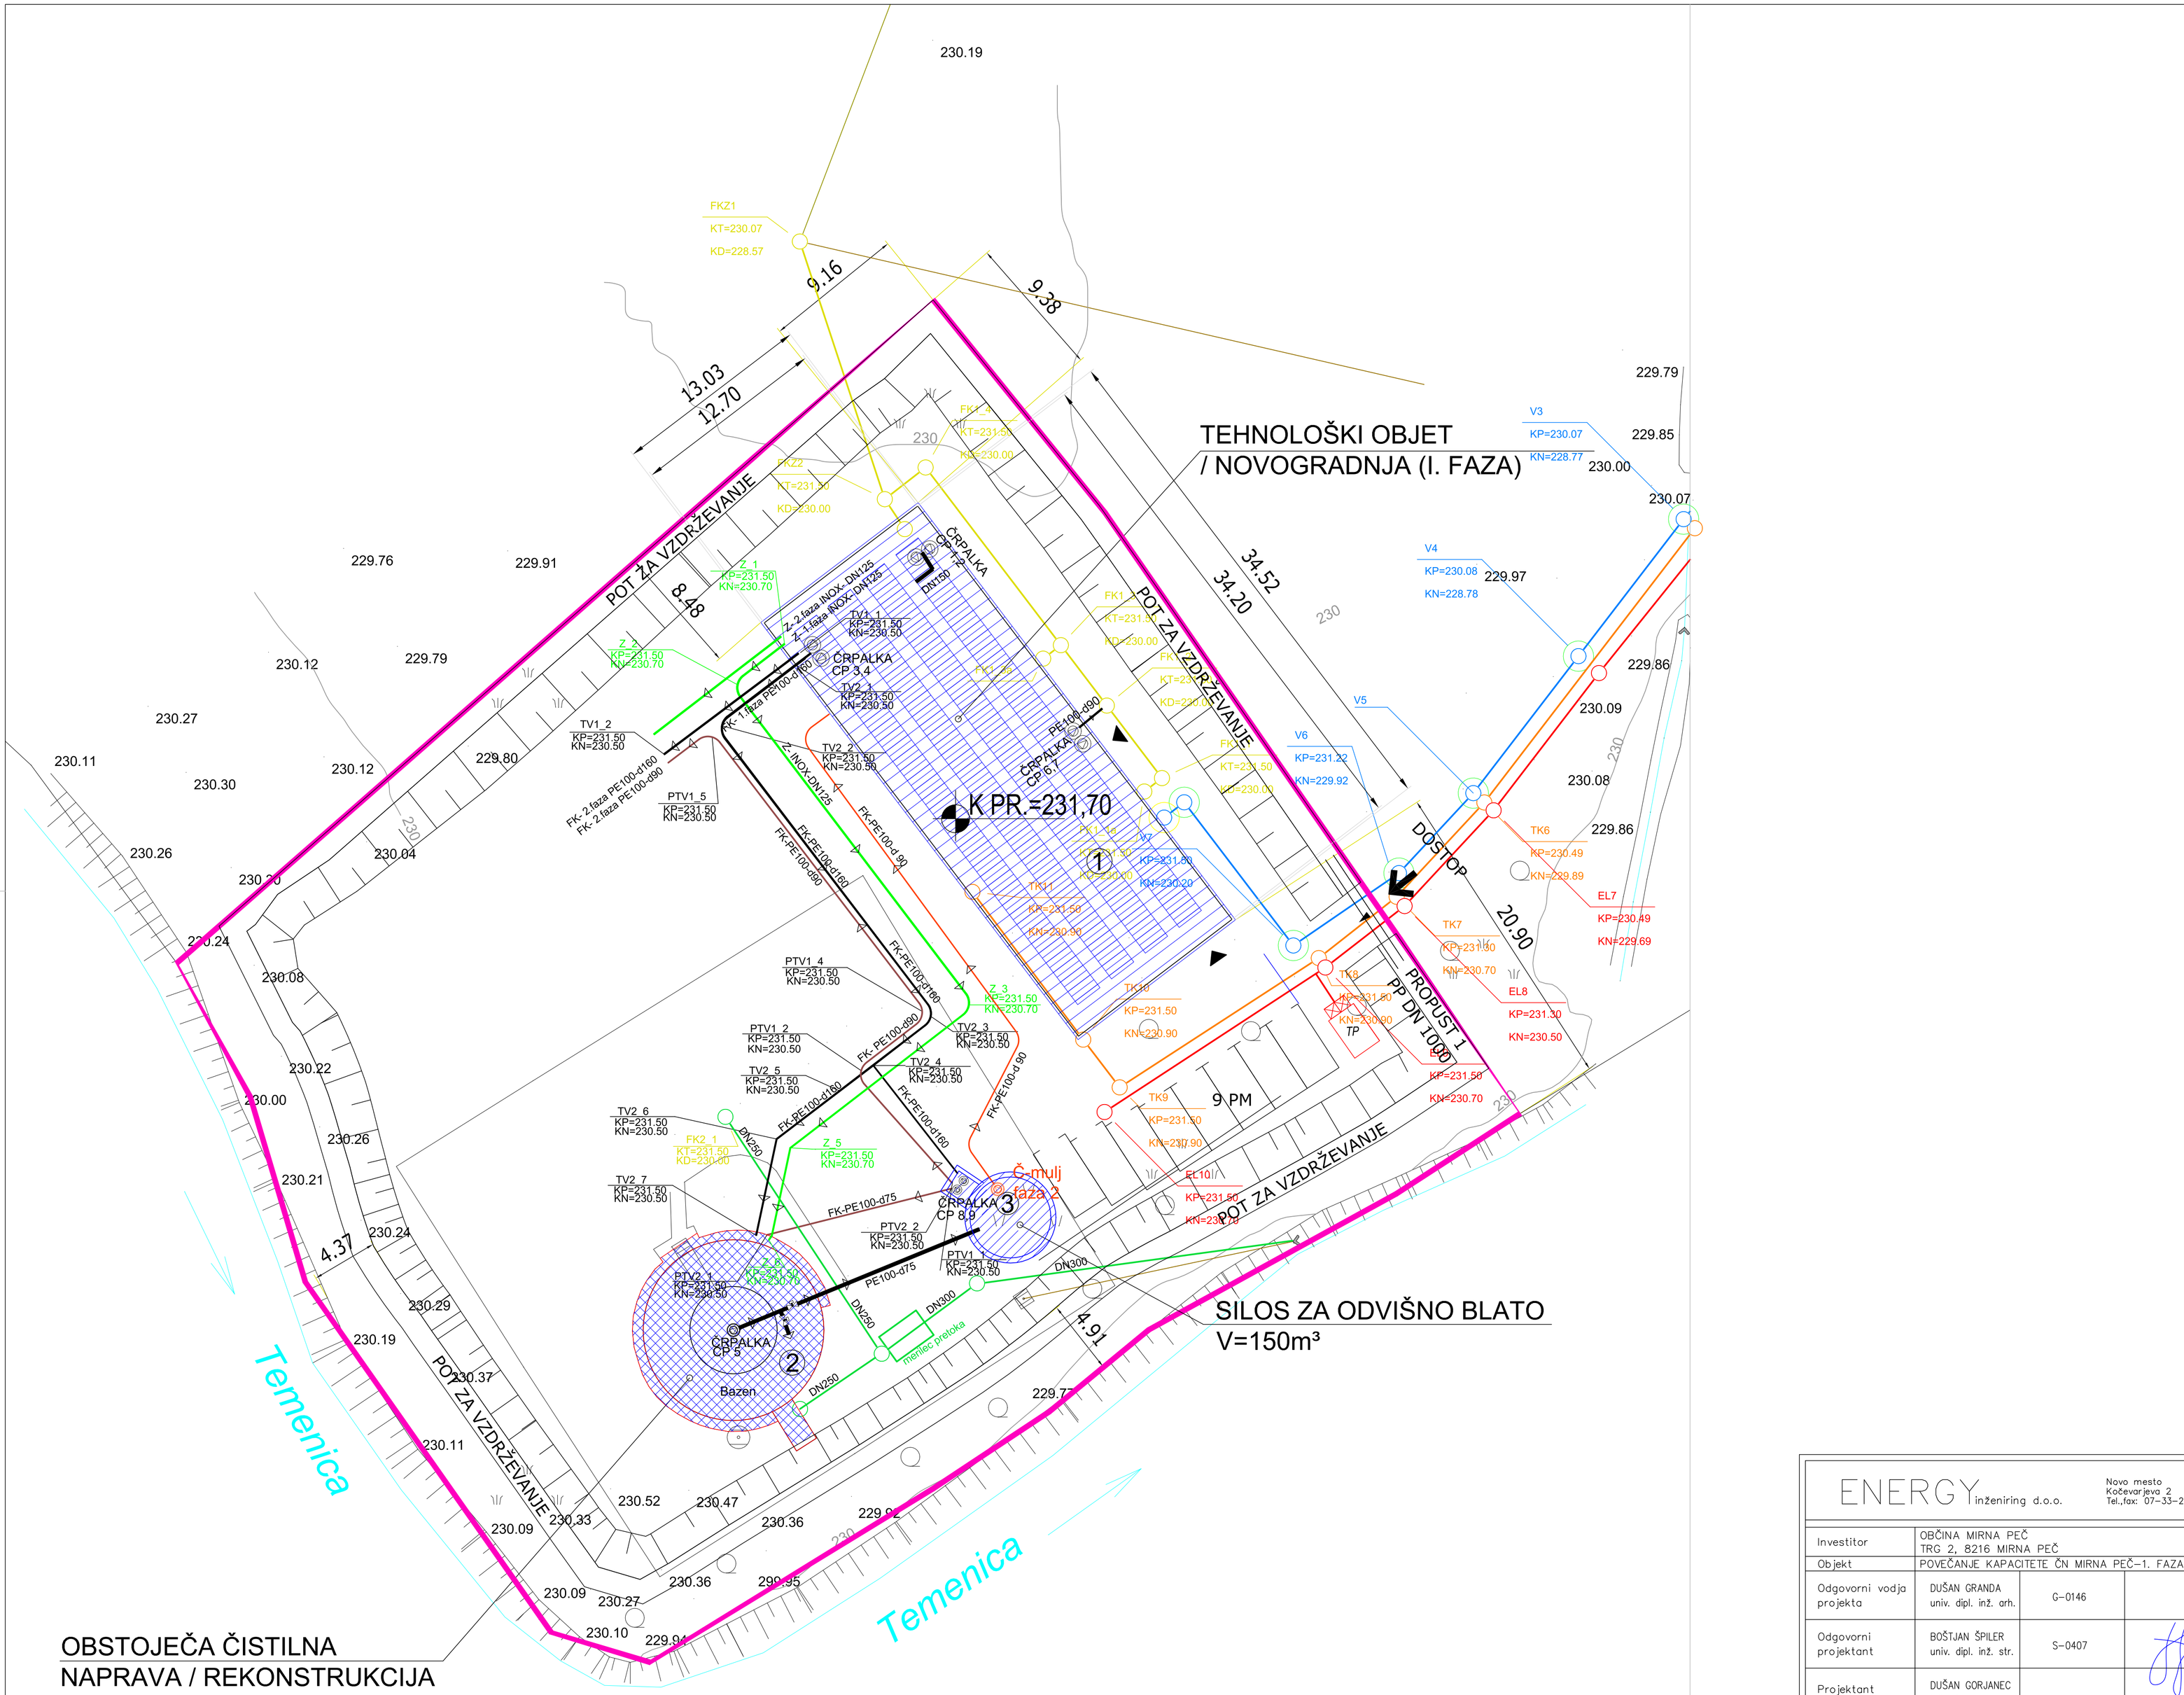


ENERGY inženiring d.o.o.	Novo mesto Kočevarjeva 2 Tel.,fax: 07-33-22-101		
Investitor	OBČINA MIRNA PEČ TRG 2, 8216 MIRNA PEČ		
Objekt	POVEČANJE KAPACITETE ČN MIRNA PEČ-1. FAZA 1990PE		
Odgovorni vodja projekta	DUŠAN GRANDA univ. dipl. inž. arh.	G-0146	
Odgovorni projektant	BOŠTJAN ŠPILER univ. dipl. inž. str.	S-0407	
Projektant	DUŠAN GORJANEC inž. str.		
Načrt	TEHNOLOŠKE INŠTALACIJE		
Faza	PROJEKTNA DOKUMENTACIJA ZA IZVEDBO GRADNJE-PZI		

Št. načrta	Št. projekta	Datum	Vsebina lista	Merilo	Št. lista
70/2022	PZI-02/23	Januar 2023	SITUACIJA	1:200	1