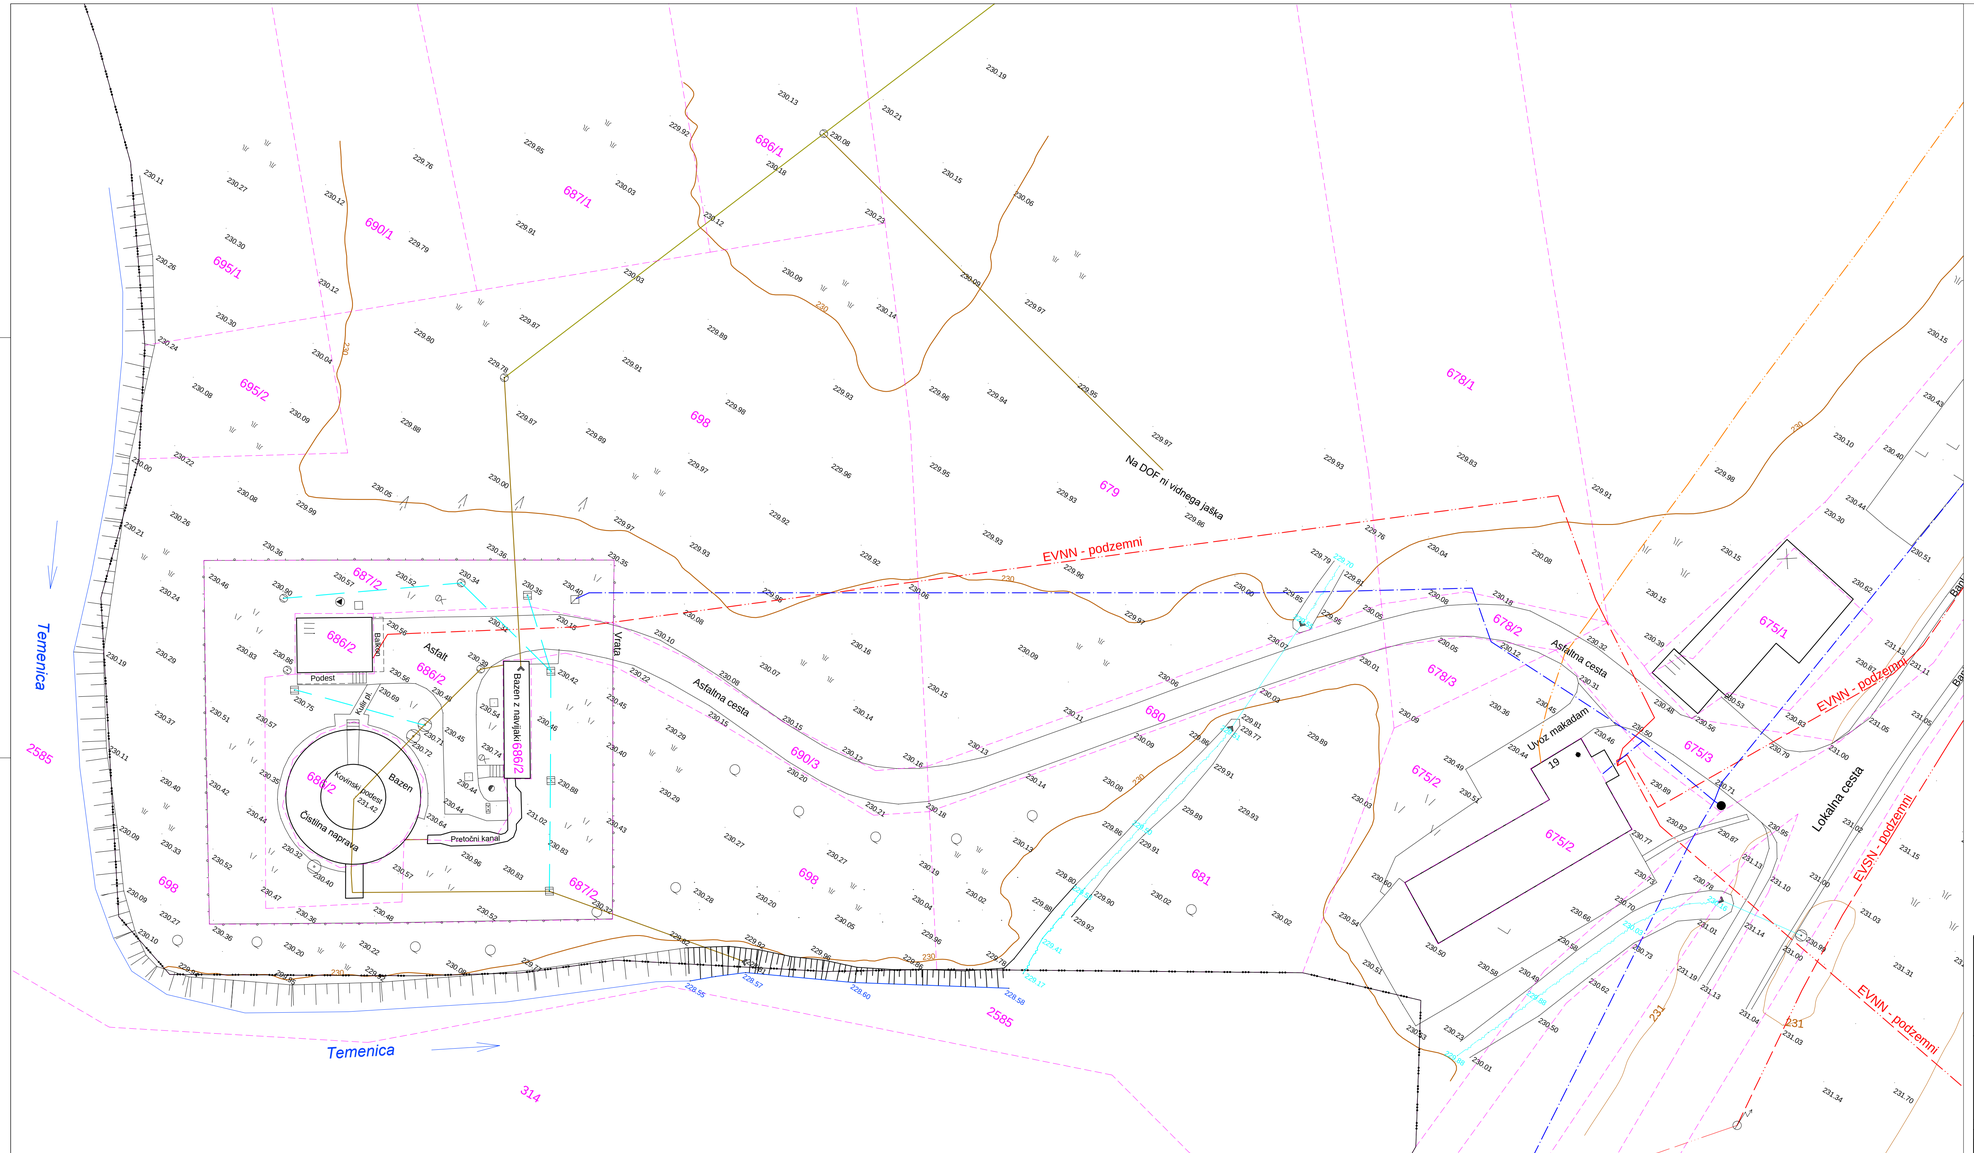


S:\GEODEZIJA\GEOD_NACRTI\2022\5_6_CISTILNA_MIRNA_PEČ\TOPOS_GN_2022_06_cistilna_MP_M250_dop_ovg_2022.dwg

LEGENDA:

- Vodovod
- Meteorna kanalziacija
- Fekalna kanalizacija
- Mešana kanalizacija
- Elektrika NN - nadzemna
- Elektrika NN - podzemna
- Elektrika SN - nadzemna
- Elektrika SN - podzemna
- TK - podzemni
- Neurejena parcelna meja, nat. do 3 m
- Urejena parcelna meja, nat. do 12 cm
- Meja K.O.

GEODETSKI NAČRT *ZA PRIPRAVO PROJEKTNE DOKUMENTACIJE* M 1:250

topos d.o.o., Kočevarjeva 1, Novo mesto, tel.: 07 373 15 31
Tržne analize, oblikovanje, projektiranje, okoljevarstvene študije, svetovanje

Podjetje je vpisano v imenik geodetskih podjetij IZS pod evidenčno številko 0236

OBJEKT/LOKACIJA:
CČN Mirna Peč

NAROČNIK	
Naziv:	OBČINA MIRNA PEČ
Naslov:	Trg 2
Pošta:	8216 Mirna Peč

GN izdelal: Mitja Zupančič, mag. inž. geod. geoinf.

geodetski načrt potrjuje pooblaščeni inženir:
MITJA ZUPANČIČ, mag. inž. geod. geoinf.

MITJA ZUPANČIČ
mag.inž.geod.geoinf.
IZS PI Geo0607

koordinatni sistem D96/TM, višinsko izhodišče je SVS2010, datum Koper		*Identifikacijska št. pri Inženirski zbornici Slovenije:*	*Geo0607*
Katastrska občina:	*Parcelne številke:*	*Številka geodetskega načrta:*	*Datum:*
1451 Mirna Peč	*Več parcel*	*TOPOS - GN - 2022/06*	*April 2022*