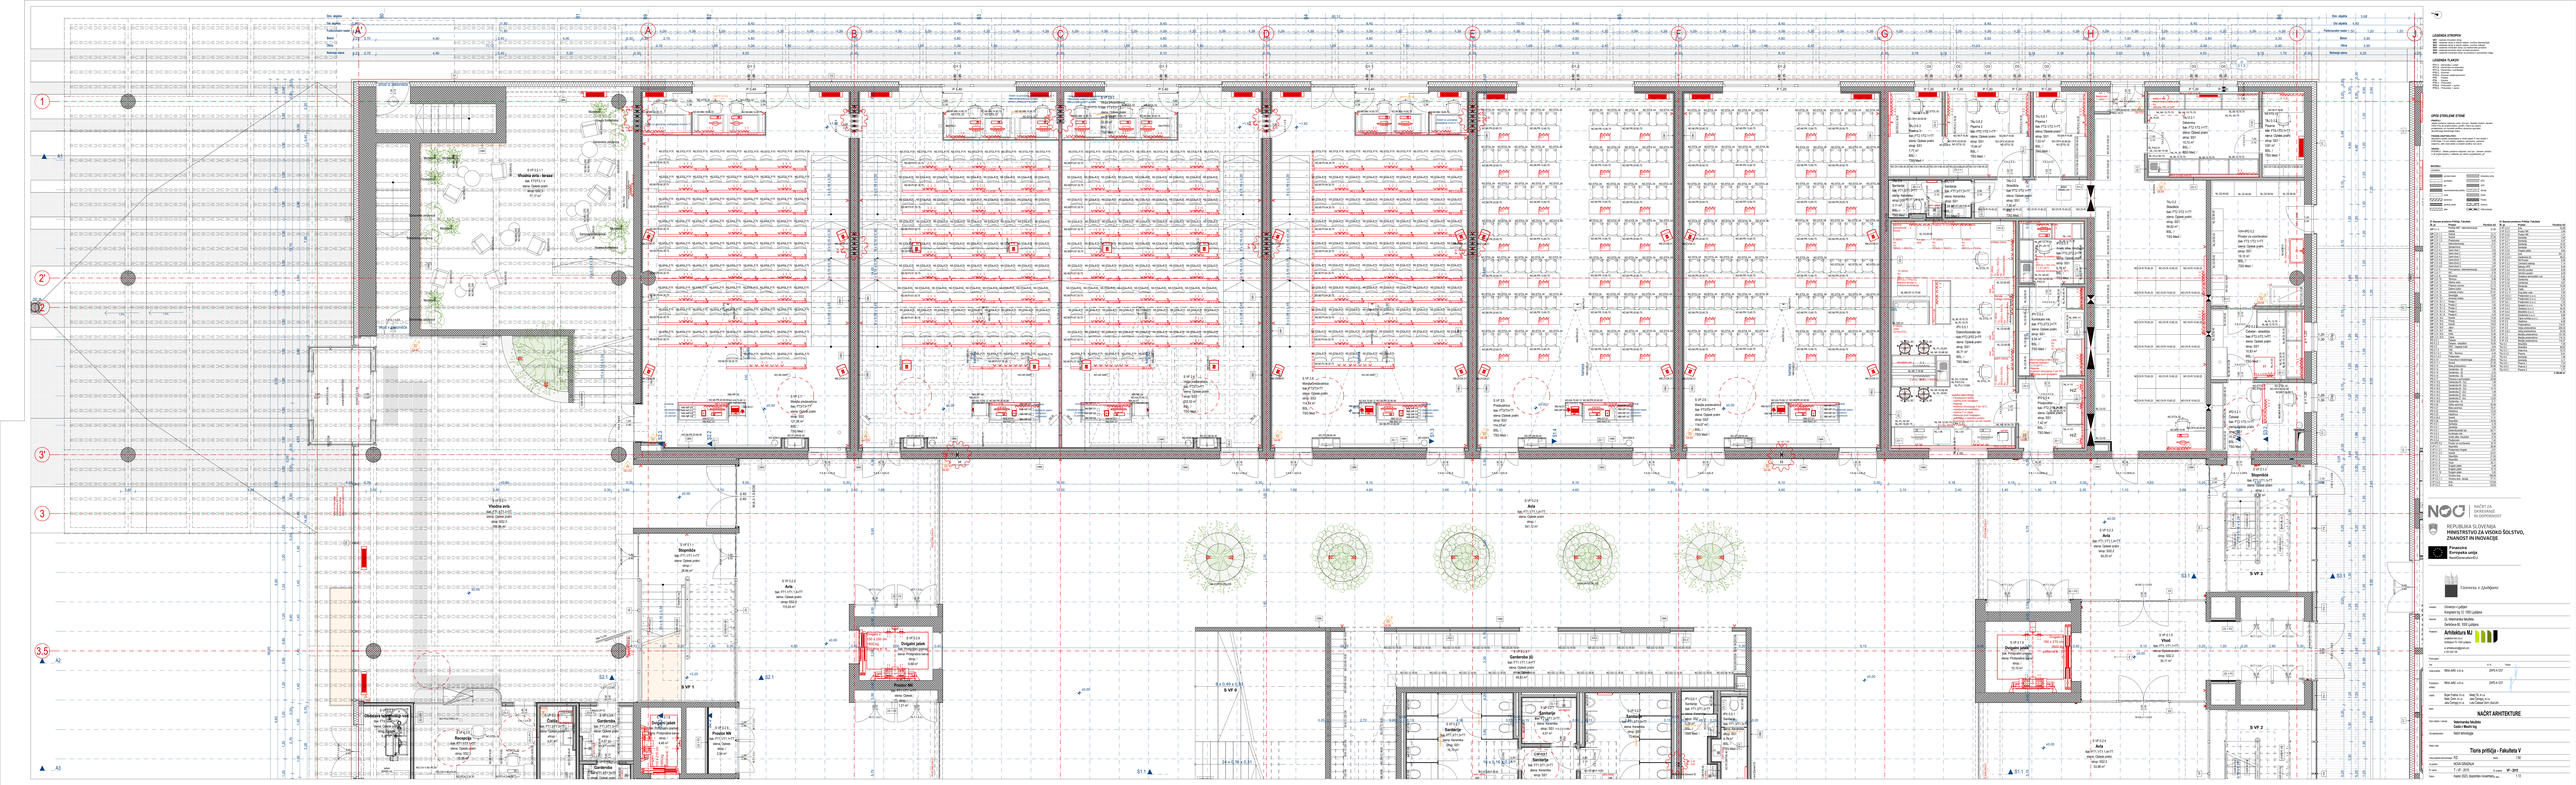
LEGENDA ETAŽNOSTI
LEGENDA TLAKOV
OPIS ETAŽNE STENE
MATRIX
