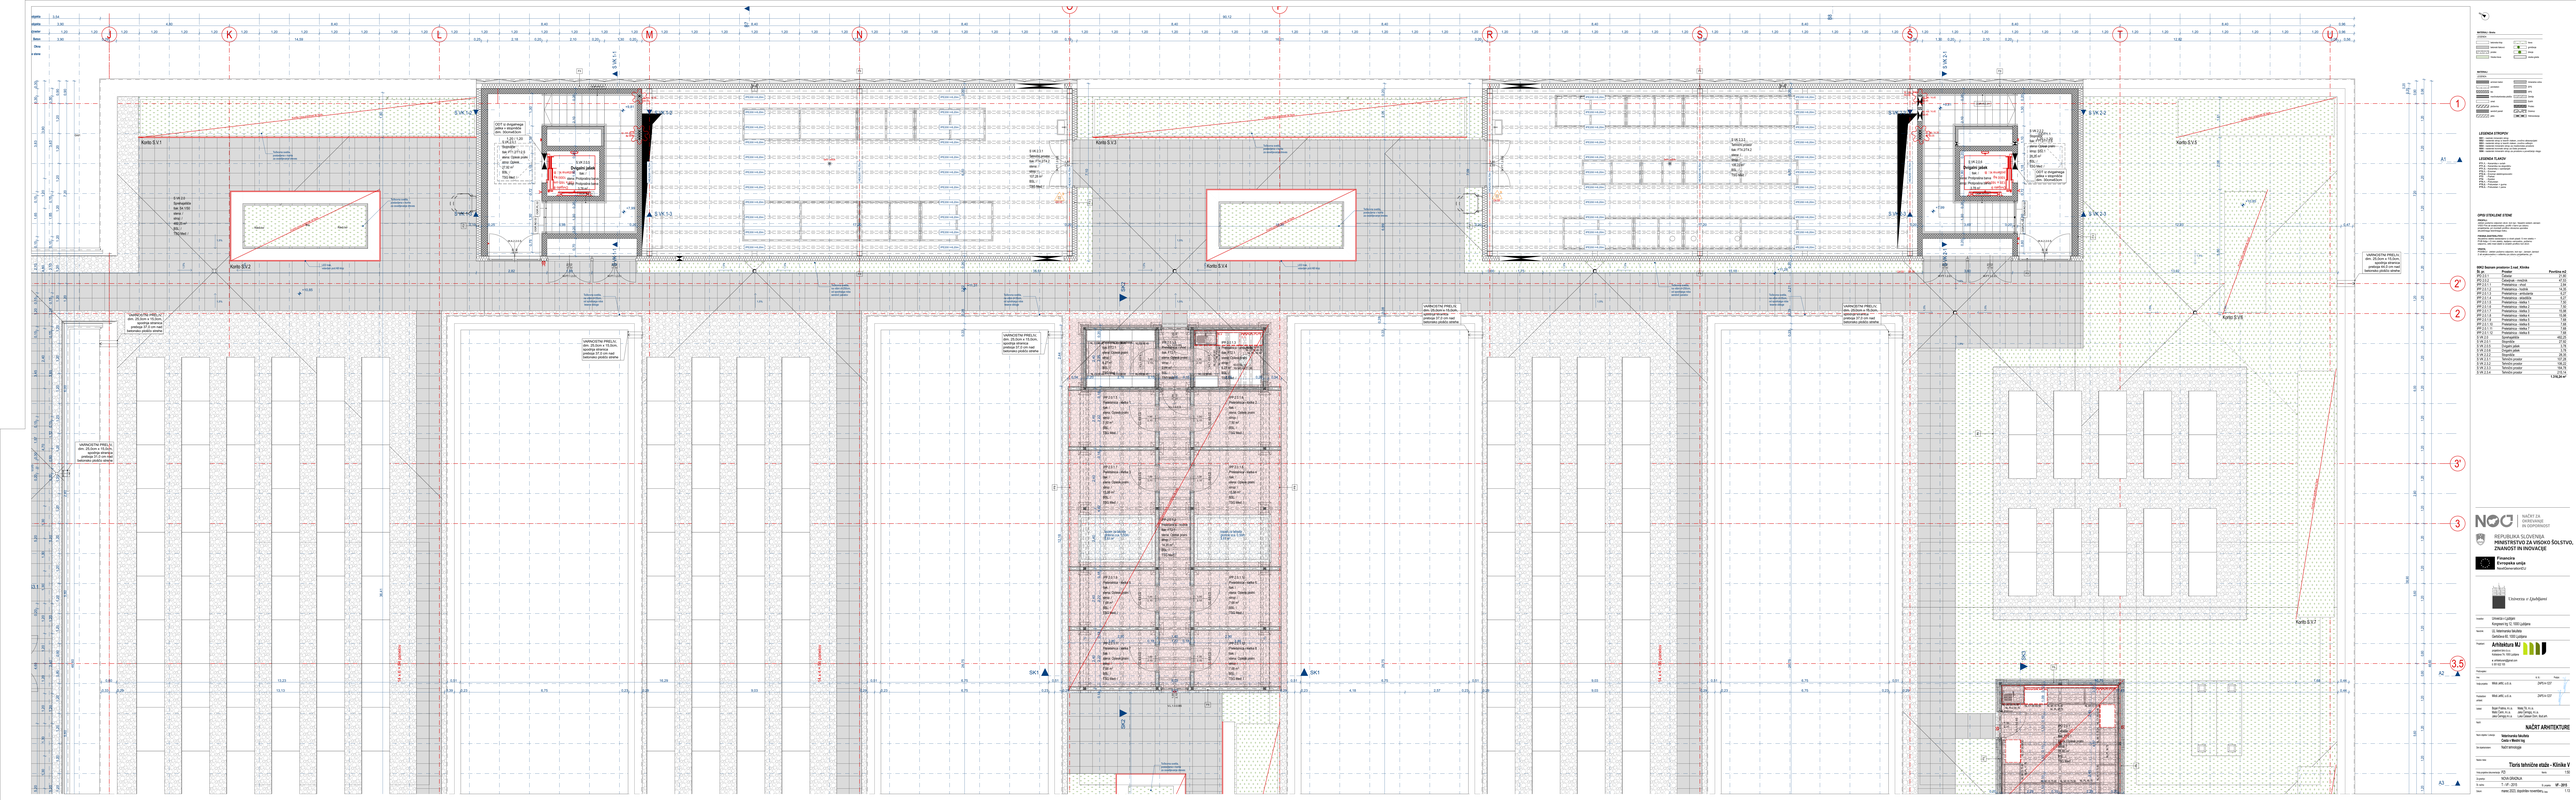
Kvrčno S.V.1
Kvrčno S.V.2
Kvrčno S.V.3
Kvrčno S.V.4
Kvrčno S.V.5
Kvrčno S.V.6
Kvrčno S.V.7
SK1
SK2
SK3
VARNOSTNA PREČKA, dim. 25,0cm x 10,0cm, razmik stranice prečke 37,0 cm nad talnimi ploščo etaže
Tekoča noga, protiplazna ploščica, antibakterijska zaščita
Tekoča noga, protiplazna ploščica, antibakterijska zaščita
Tekoča noga, protiplazna ploščica, antibakterijska zaščita