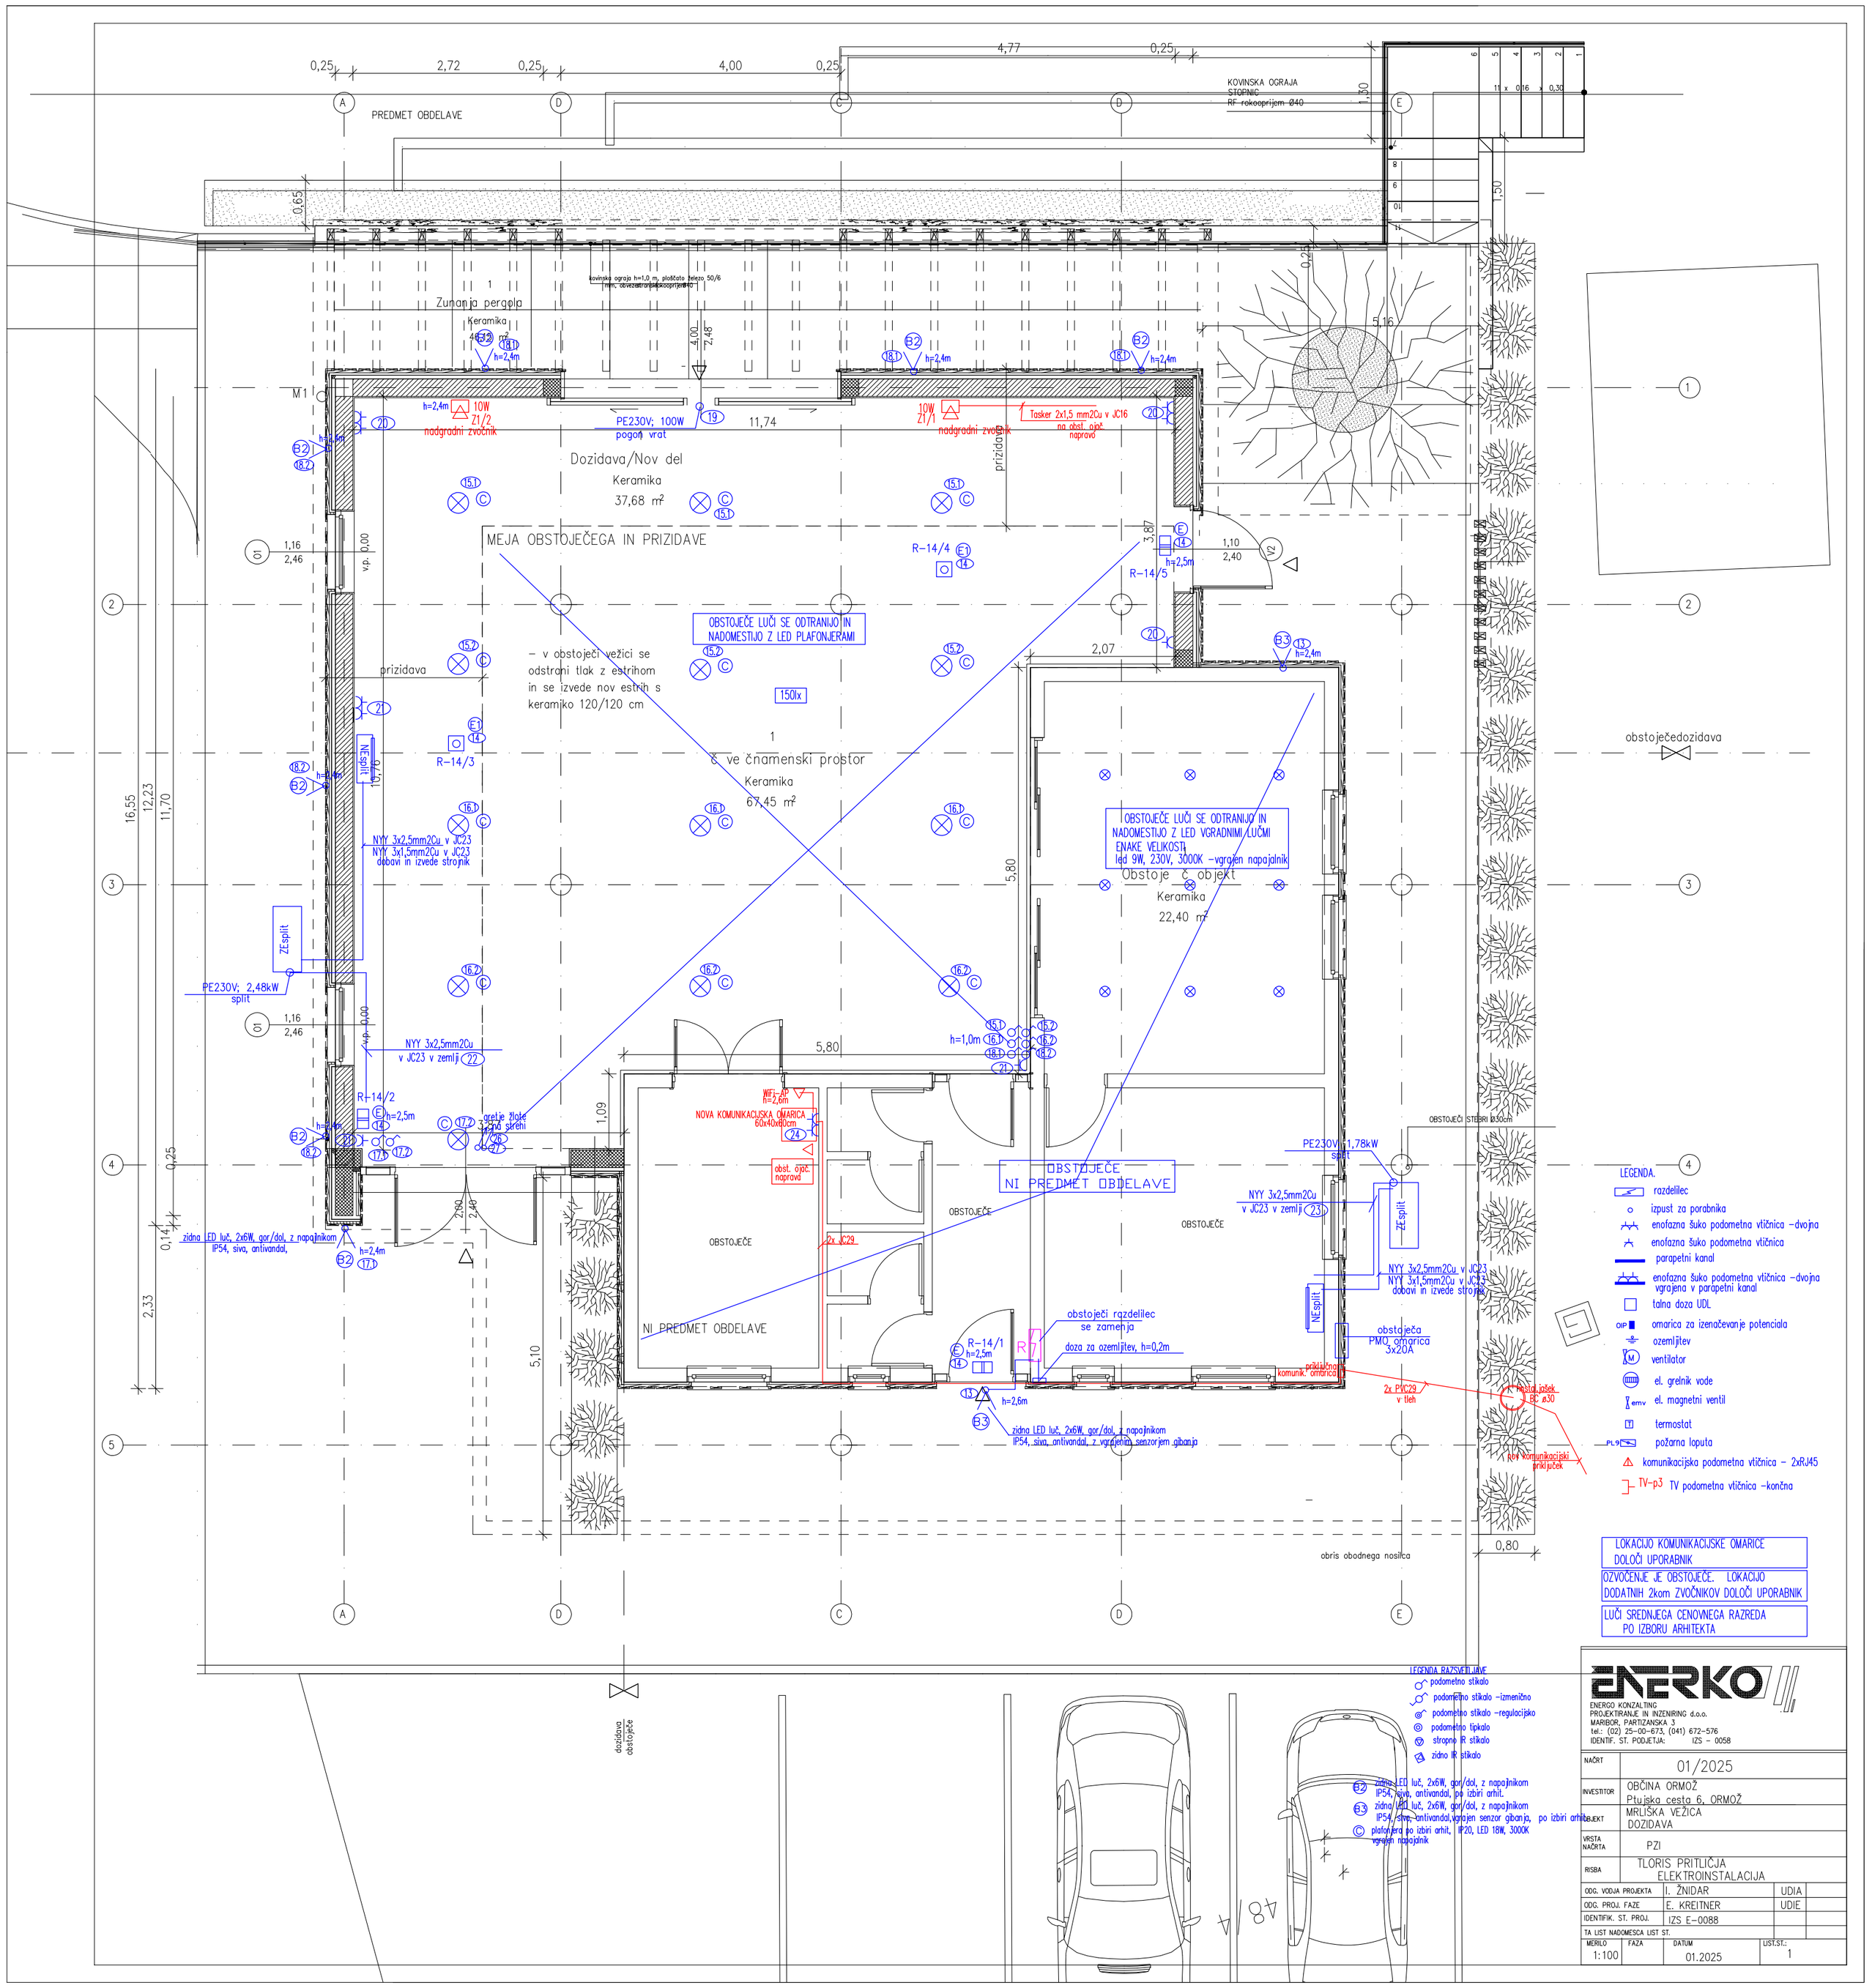


ENERGO KONZALTING
PROJEKTIRANJE IN INZENIRING d.o.o.
MARIBOR, PARTIZANSKA 3
tel.: (02) 25-00-673, (041) 672-576
IDENTIF. ST. PODJETJA: IZS – 0058

NAČRT	01/2025
INVESTITOR	OBČINA ORMOŽ Ptujska cesta 6, ORMOŽ
OBJEKT	MRLIŠKA VEŽICA DOŽIDAVA
VRSTA NAČRTA	PZI
RISBA	TLORIS PRITLIČJA ELEKTROINSTALACIJA
ODG. VODJA PROJEKTA	I. ŽNIDAR — UDIA
ODG. PROJ. FAZE	E. KREITNER — UDIE
IDENTIFIK. ST. PROJ.	IZS E-0088
TA LIST NADOMESCA LIST ST.	
MERILO 1:100	FAZA — DATUM 01.2025 — LIST ST.: 1