

*GEODET – 09, BOŠTJAN LAVRIČ S.P.
OB MEJAŠU 10A, 1000 LJUBLJANA*

***PREDMET: GEODETSKI NAČRT ZA PRIPRAVO PROJEKTNE
DOKUMENTACIJE ZA GRADITEV OBJEKTA***

Naročnik geodetskega načrta: GPI d.o.o., Kočevarjeva ulica 31, 8000 Novo mesto

Investitor: NEK d.o.o., Vrbina 12, 8270 Krško

Projekt: Garaže za delovno opremo

Izdelal pooblaščen geodet: Boštjan Lavrič inž.geod., IZS Geo 0375

K.o. 1321 LESKOVEC, parcela 1197/44


Št. dela: GPB – 28122024 – NEK1

V Ljubljani, dne 30.12.2024

Boštjan Lavrič, inž.geod.



GEODET – 09, Boštjan Lavrič s.p.

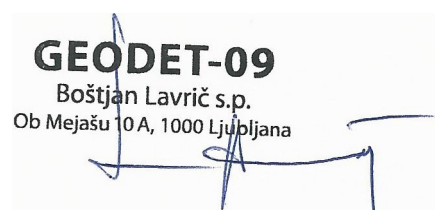

*GEODET – 09, Boštjan Lavrič s.p.
Ob Mejašu 10A, 1000 Ljubljana*

CERTIFIKAT GEODETSKEGA NAČRTA

1. Naročnik geodetskega načrta: GPI d.o.o., Kočevarjeva ulica 31, 8000 Novo mesto.

2. Pooblaščen inženir: Boštjan Lavrič inž.geod., IZS Geo 0375.

potrjujem,

da je geodetski načrt št. GEODET – 09, Boštjan Lavrič s.p. – 2024 / GPB – 28122024 – NEK1 izdelan skladno s predpisi in namenom uporabe, opredeljenim v 3. točki tega certifikata.

3. Namen uporabe geodetskega načrta:

- a. **za pripravo projektne dokumentacije za graditev objekta v k.o. 1321 LESKOVEC, parcela 1197/44.**

4. Podatki o vsebini geodetskega načrta:

Podatki	Vir podatkov	Instit. vira podat.	Datum	Natančnost
reljef	terestična izmera	Boštjan Lavrič s.p.	26.07.2024	0.04 m
rastlinstvo	terestična izmera	Boštjan Lavrič s.p.	26.07.2024	0.04 m
stavbe	terestična izmera	Boštjan Lavrič s.p.	26.07.2024	0.04 m
raba zemljišč	terestična izmera	Boštjan Lavrič s.p.	26.07.2024	0.04 m
zemljepis. imena	kartografski podatki	Boštjan Lavrič s.p.	26.07.2024	/
geodetske točke	GNSS/D96 TM	Boštjan Lavrič s.p.	26.07.2024	0.04 m
višinski sistem	GNSS/SVS2010	Boštjan Lavrič s.p.	26.07.2024	0.04 m
zemljiške parcele	kat. nepremičnin	GURS	30.12.2024	do 1.00 m
meteorne vode	terestična izmera	Boštjan Lavrič s.p.	26.07.2024	0.04 m
meteorne vode	terest.izm, kart.pod.	NEK d.o.o.	26.07.2024	1.00 m
telefon	terest.izm, kart.pod.	NEK d.o.o.	26.07.2024	1.00 m
elektrika NN	terestična izmera	Boštjan Lavrič s.p.	26.07.2024	0.04 m
elektrika NN	terest.izm, kart.pod.	NEK d.o.o.	26.07.2024	1.00 m
toplovod	terest.izm, kart.pod.	NEK d.o.o.	26.07.2024	1.00 m
vodovod	terestična izmera	Boštjan Lavrič s.p.	26.07.2024	0.04 m
vodovod	terest.izm, kart.pod.	NEK d.o.o.	26.07.2024	1.00 m
kanalizacija	terestična izmera	Boštjan Lavrič s.p.	26.07.2024	0.04 m
kanalizacija	terest.izm, kart.pod.	NEK d.o.o.	26.07.2024	1.00 m

Opomba: geodetski načrt je višinsko navezan na reper novega 3. reda. Št. reperja je FR - 5 in se nahaja ob cesti na južni strani pobočja Libna.

5. Dejanska raba:

Izdelava geodetskega načrta s prikazom podatkov o dejanski rabi, bonitetah zemljišča in zemljišča pod stavbo (ZPS) na parceli št 1197/44 k.o. 1321 LESKOVEC ni potrebna, ker je boniteta manjša od 50.

6. Pogoji za uporabo geodetskega načrta:


Geodetski načrt je namenjen izključno za pripravo projektne dokumentacije za graditev objekta v k.o. 1321 LESKOVEC, parcela 1197/44. Geodetski načrt je nepooblaščen prepovedano distribuirati, uporabljati, v analogni in digitalni obliki.

V Ljubljani, dne 30.12.2024

Boštjan Lavrič, inž.geod.



GEODET – 09, Boštjan Lavrič s.p.

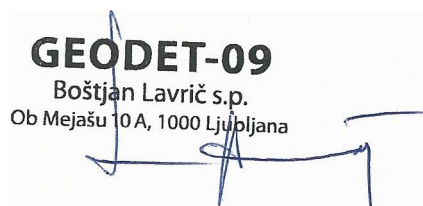

88
875

88
850

88
825

88
800

88
777

540
181


ROBO GEODET biro d.o.o.

540
200

540
225

M 1:250, S GEOS10

540
250

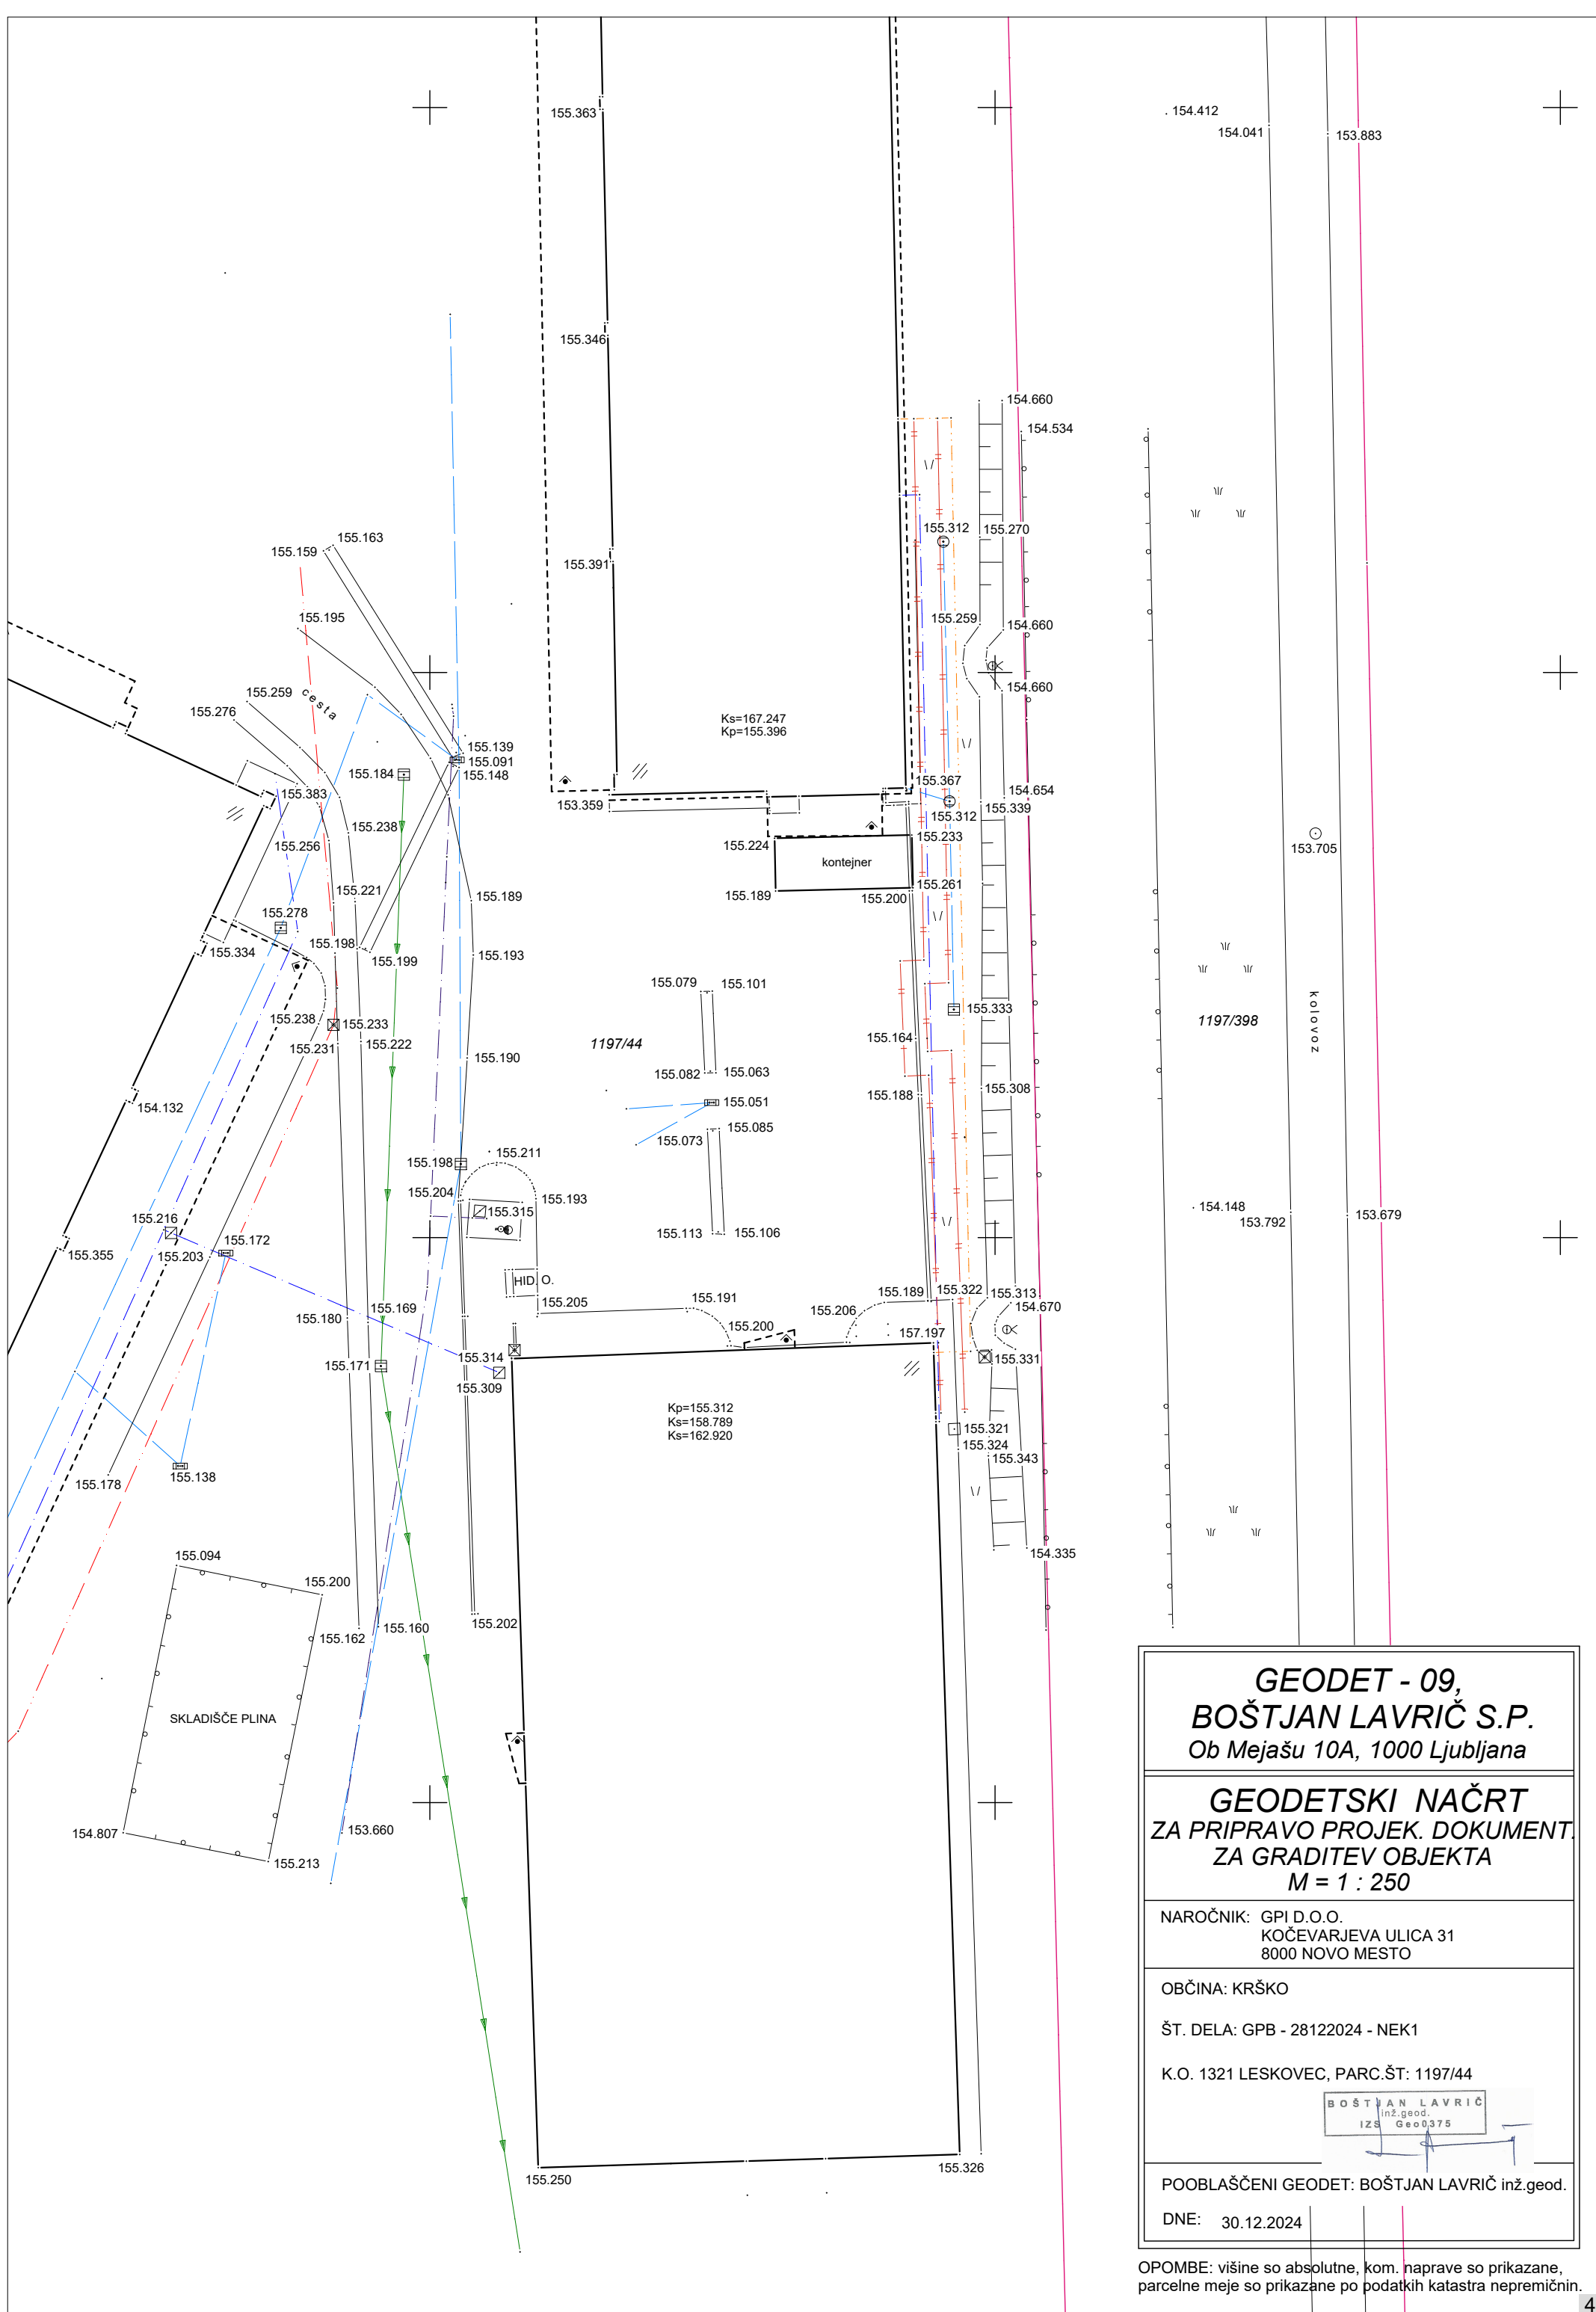

GEODET - 09,
BOŠTJAN LAVRIČ S.P.
Ob Mejašu 10A, 1000 Ljubljana

GEODETSKI NAČRT
ZA PRIPRAVO PROJEK. DOKUMENT.
ZA GRADITEV OBJEKTA
M = 1 : 250

NAROČNIK: GPI D.O.O.
KOČEVARJEVA ULICA 31
8000 NOVO MESTO

OBČINA: KRŠKO

ŠT. DELA: GPB - 28122024 - NEK1

K.O. 1321 LESKOVEC, PARC.ŠT: 1197/44

BOŠTJAN LAVRIČ
inž.geod.
IZS Geo0375

POOBLAŠČENI GEODET: BOŠTJAN LAVRIČ inž.geod.

DNE: 30.12.2024

OPOMBE: višine so absolutne, kom. naprave so prikazane,
parcelne meje so prikazane po podatkih katastra nepremičnin.

LEGENDA

	- Svetilka na drogu
	- Kanalski jašek - pravokoten
	- Širok nadstrešek
	- Znak za živo, leseno, žičnato ograjo
	- Poligonska in mestna poligonometrična točka
	- Jašek komunalnih vodov - okrogel
	- Poslovna stavba
	- Požiralnik - oglati
	- Vodovodni jašek - pravokoten
	- Električni jašek - pravokoten
	- Nadzemni hidrant
	- Zasun, zapiralec
	- Jašek komunalnih vodov - pravokoten
	- Kanalski jašek - okrogel
	- Nosilni steber stavbe z okroglim prerezom
	- Drog - lesen, betonski, kovinski
	- Travnik
	- Manjša zelenica
	- podporni zid1
	vodovod
	el_vod_ NN
	telvod
	kanalizacija
	parcmeja
	toplovod
	meteorne_vode
	hidrantni_vod
	talne_oznake

BOŠTJAN LAVRIČ
inž.geod.
IZS Geo0375