
Kanal CM
M 1:1000/100
M6.K12

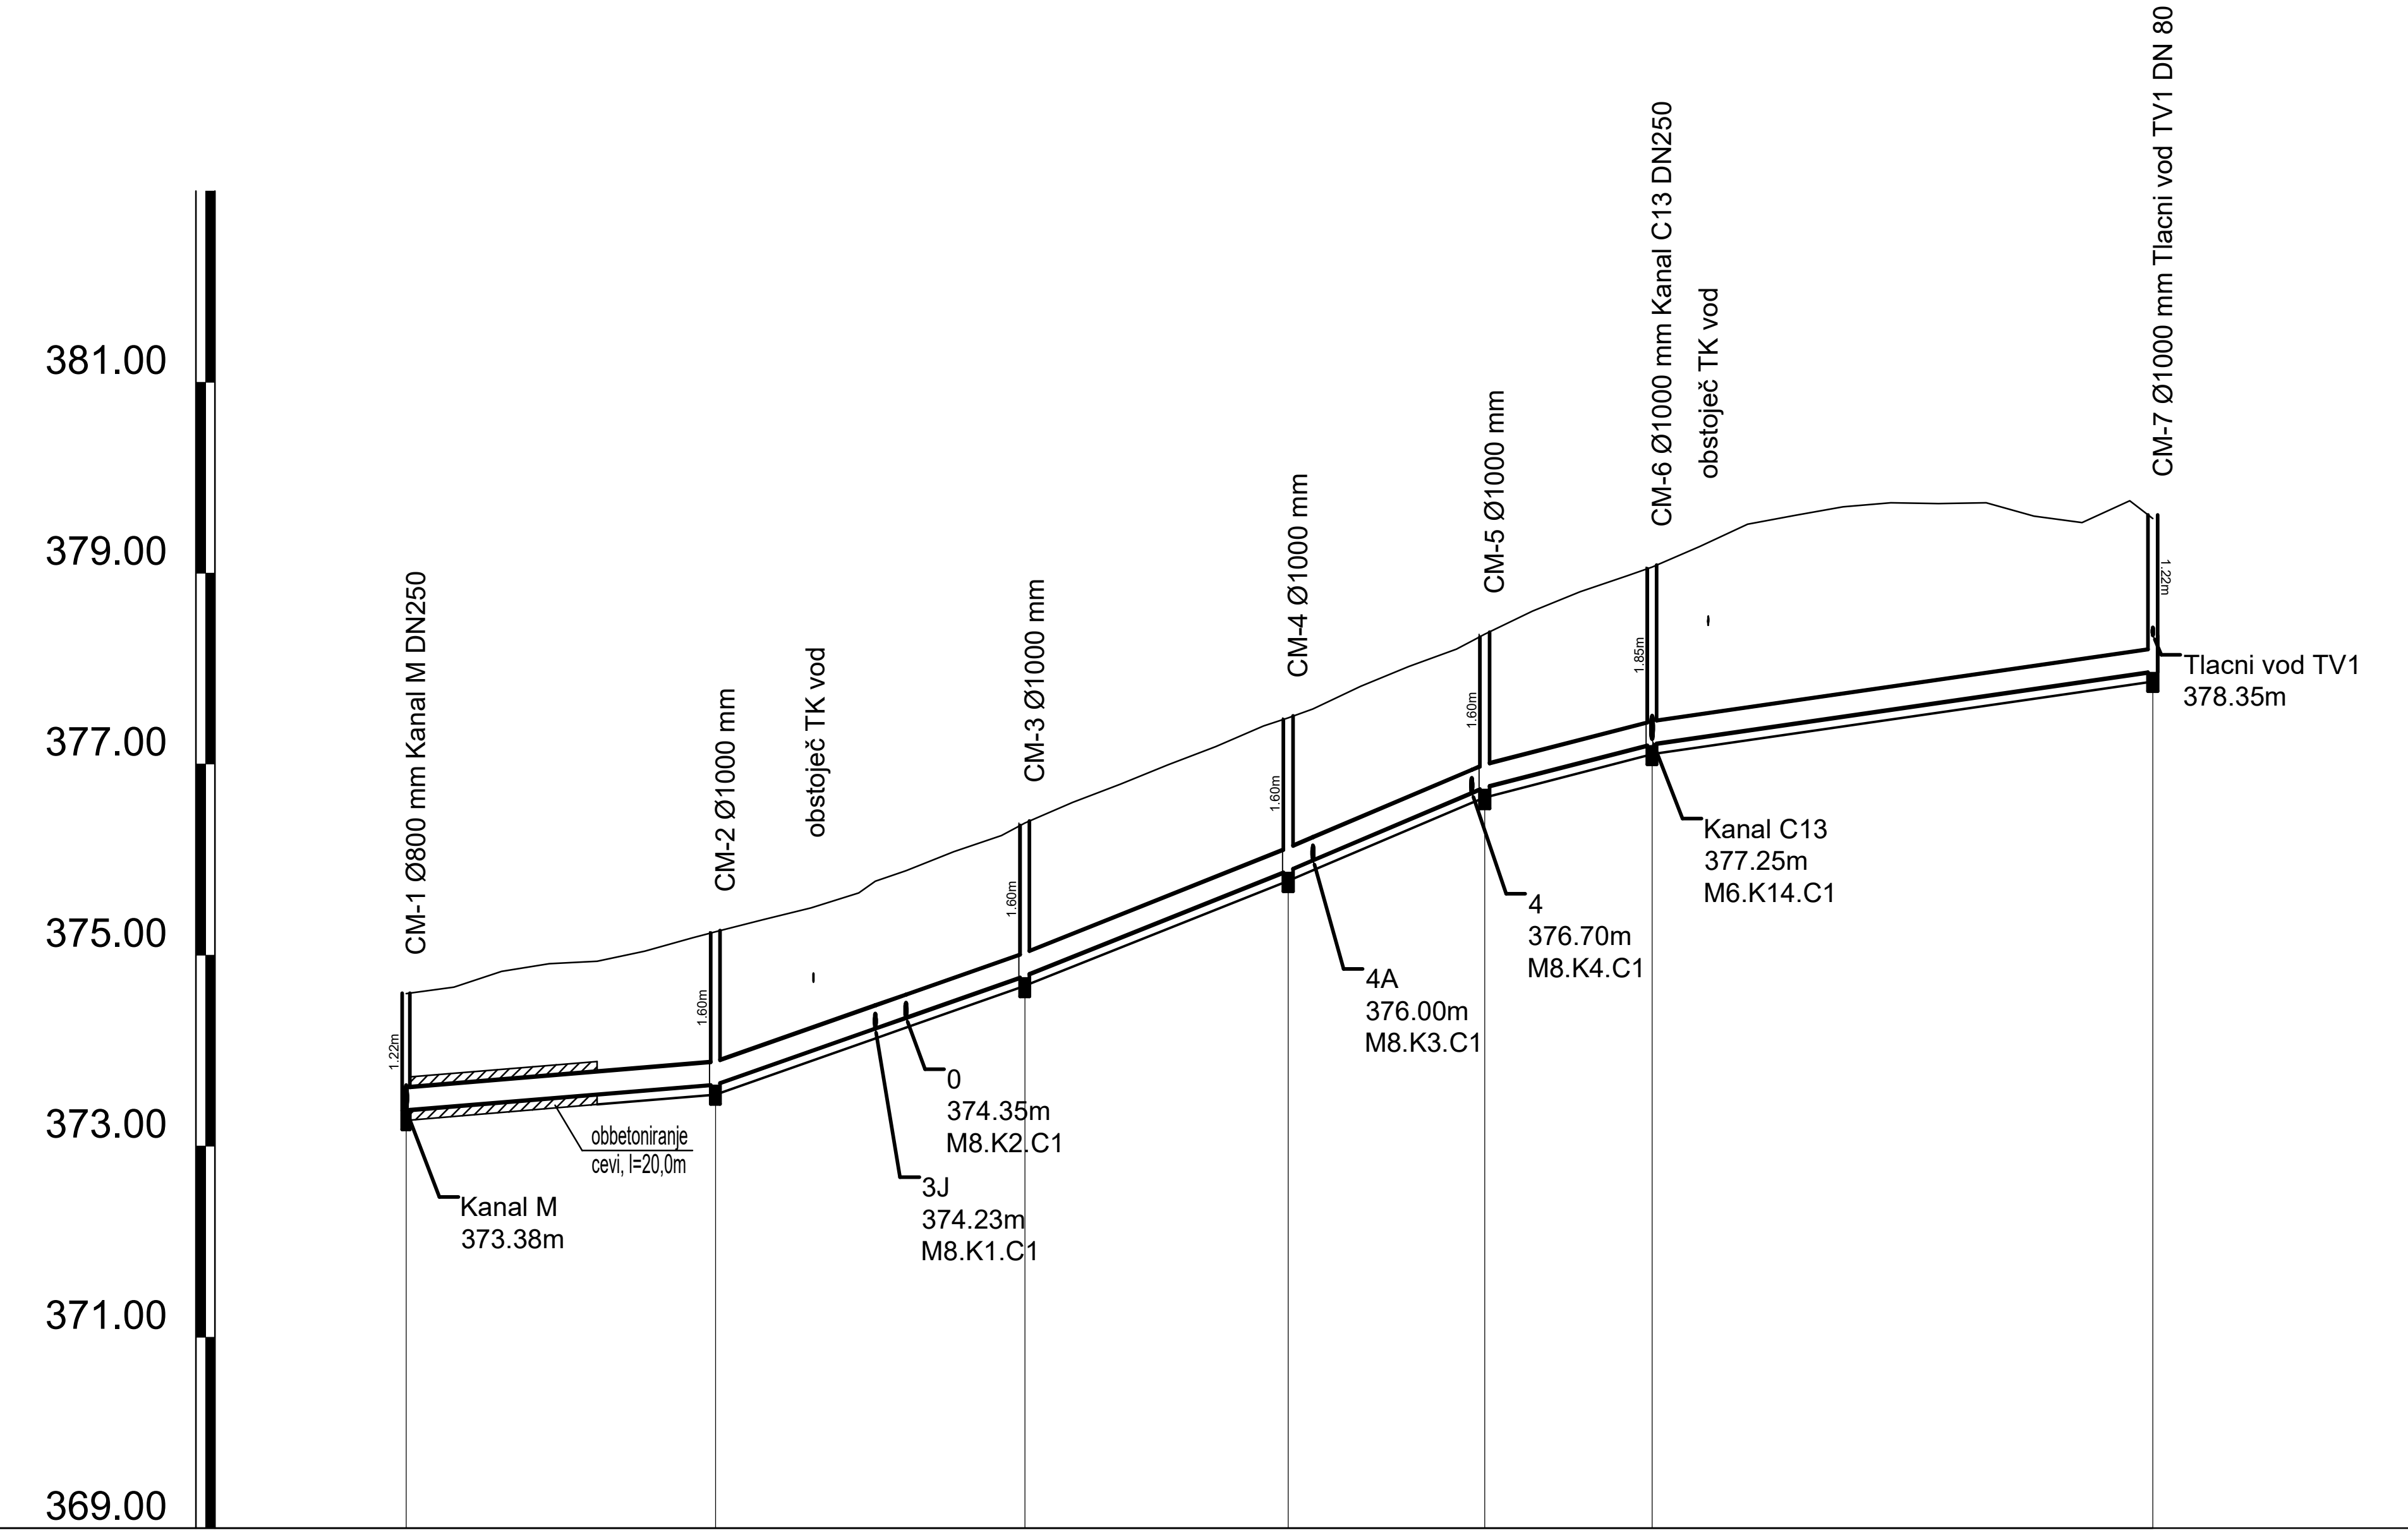

NAZIV	CM-1, CM-2, CM-3, CM-4, CM-5, CM-6, CM-7
STACIONAŽA	0.00, 32.39, 49.13, 52.33, 64.77, 92.36, 94.95, 111.58, 112.94, 130.45, 182.89
KOTA TERENA	374.60, 374.67, 374.83, 374.91, 374.94, 375.04, 375.18, 375.25, 375.37, 375.49, 375.77, 375.88, 376.08, 376.25, 376.38, 376.60, 376.79, 376.99, 377.18, 377.40, 377.49, 377.58, 377.81, 378.02, 378.29, 378.36, 378.60, 378.81, 378.97, 379.06, 379.28, 379.51, 379.60, 379.69, 379.74, 379.73, 379.74, 379.60, 379.53, 379.76, 379.57
KOTA IZTOKA, VTOKA	373.38, 373.65, 374.23, 374.35, 374.78, 375.89, 376.00, 376.70, 376.76, 377.21, 377.97, 378.35
GLOBINA IZKOPA	1.33, 1.71, 1.65, 1.64, 1.71, 1.71, 1.69, 1.69, 1.71, 1.96, 1.71, 1.33
PADEC - v promilih	8.3, 35.1, 40.0, 42.4, 25.8, 14.5
DOLŽINA	32.39, 16.75, 3.21, 12.45, 27.60, 2.60, 16.64, 1.37, 17.51, 52.45
CEV, PROFIL/DOLŽINA	PVC DN 250 SN 8 , L=182.96 m

Opombe:

- kote križanj komunalne infrastrukture je potrebno preveriti na terenu
- kote pokrovov revizijskih jaškov se prilagodi končni ureditvi ceste po proj. MIG Grega Cerar s.p., št. P062024

GPI
gradbeno projektiranje in inženiring, d.o.o.
Kočevarjeva ul. 31, 8000 Novo mesto
tel.: 07/33 77 630, fax. 07/33 77 631
IZS 1919

©

Investitor/naročnik:	OBČINA MORAVČE, VEGOVA ULICA 9, 1251 MORAVČE		
Objekt:	KANALIZACIJSKI SISTEM ČEŠNJICE PRI MORAVČAH		
Lokacija:	ČEŠNJICE PRI MORAVČAH		
	Ime in priimek:	Ident. številka:	Podpis:
Vodja projekta:	Robert Radakovič, univ.dipl.inž.grad.	IZS G-0445	
Vodja načrta:	Robert Radakovič, univ.dipl.inž.grad.	IZS G-0445	
Sodelavec:	Sabina Koplan, mag.inž.ok.grad.	-	
Naslov risbe:	VZDOLŽNI PREREZ - KANAL CM		
Prostor za evidentiranje sprememb:			
Vrsta načrta:	02/1 Načrt gradbeništva - kanalizacija za odvod komunalnih odpadnih voda		

Št. projekta:	Št. načrta:	Datum:	Faza:	Merilo:	Št. lista:
P-2022/06	K-2022/06	marec 2025	IZN	M 1:1000/100	G.3.2