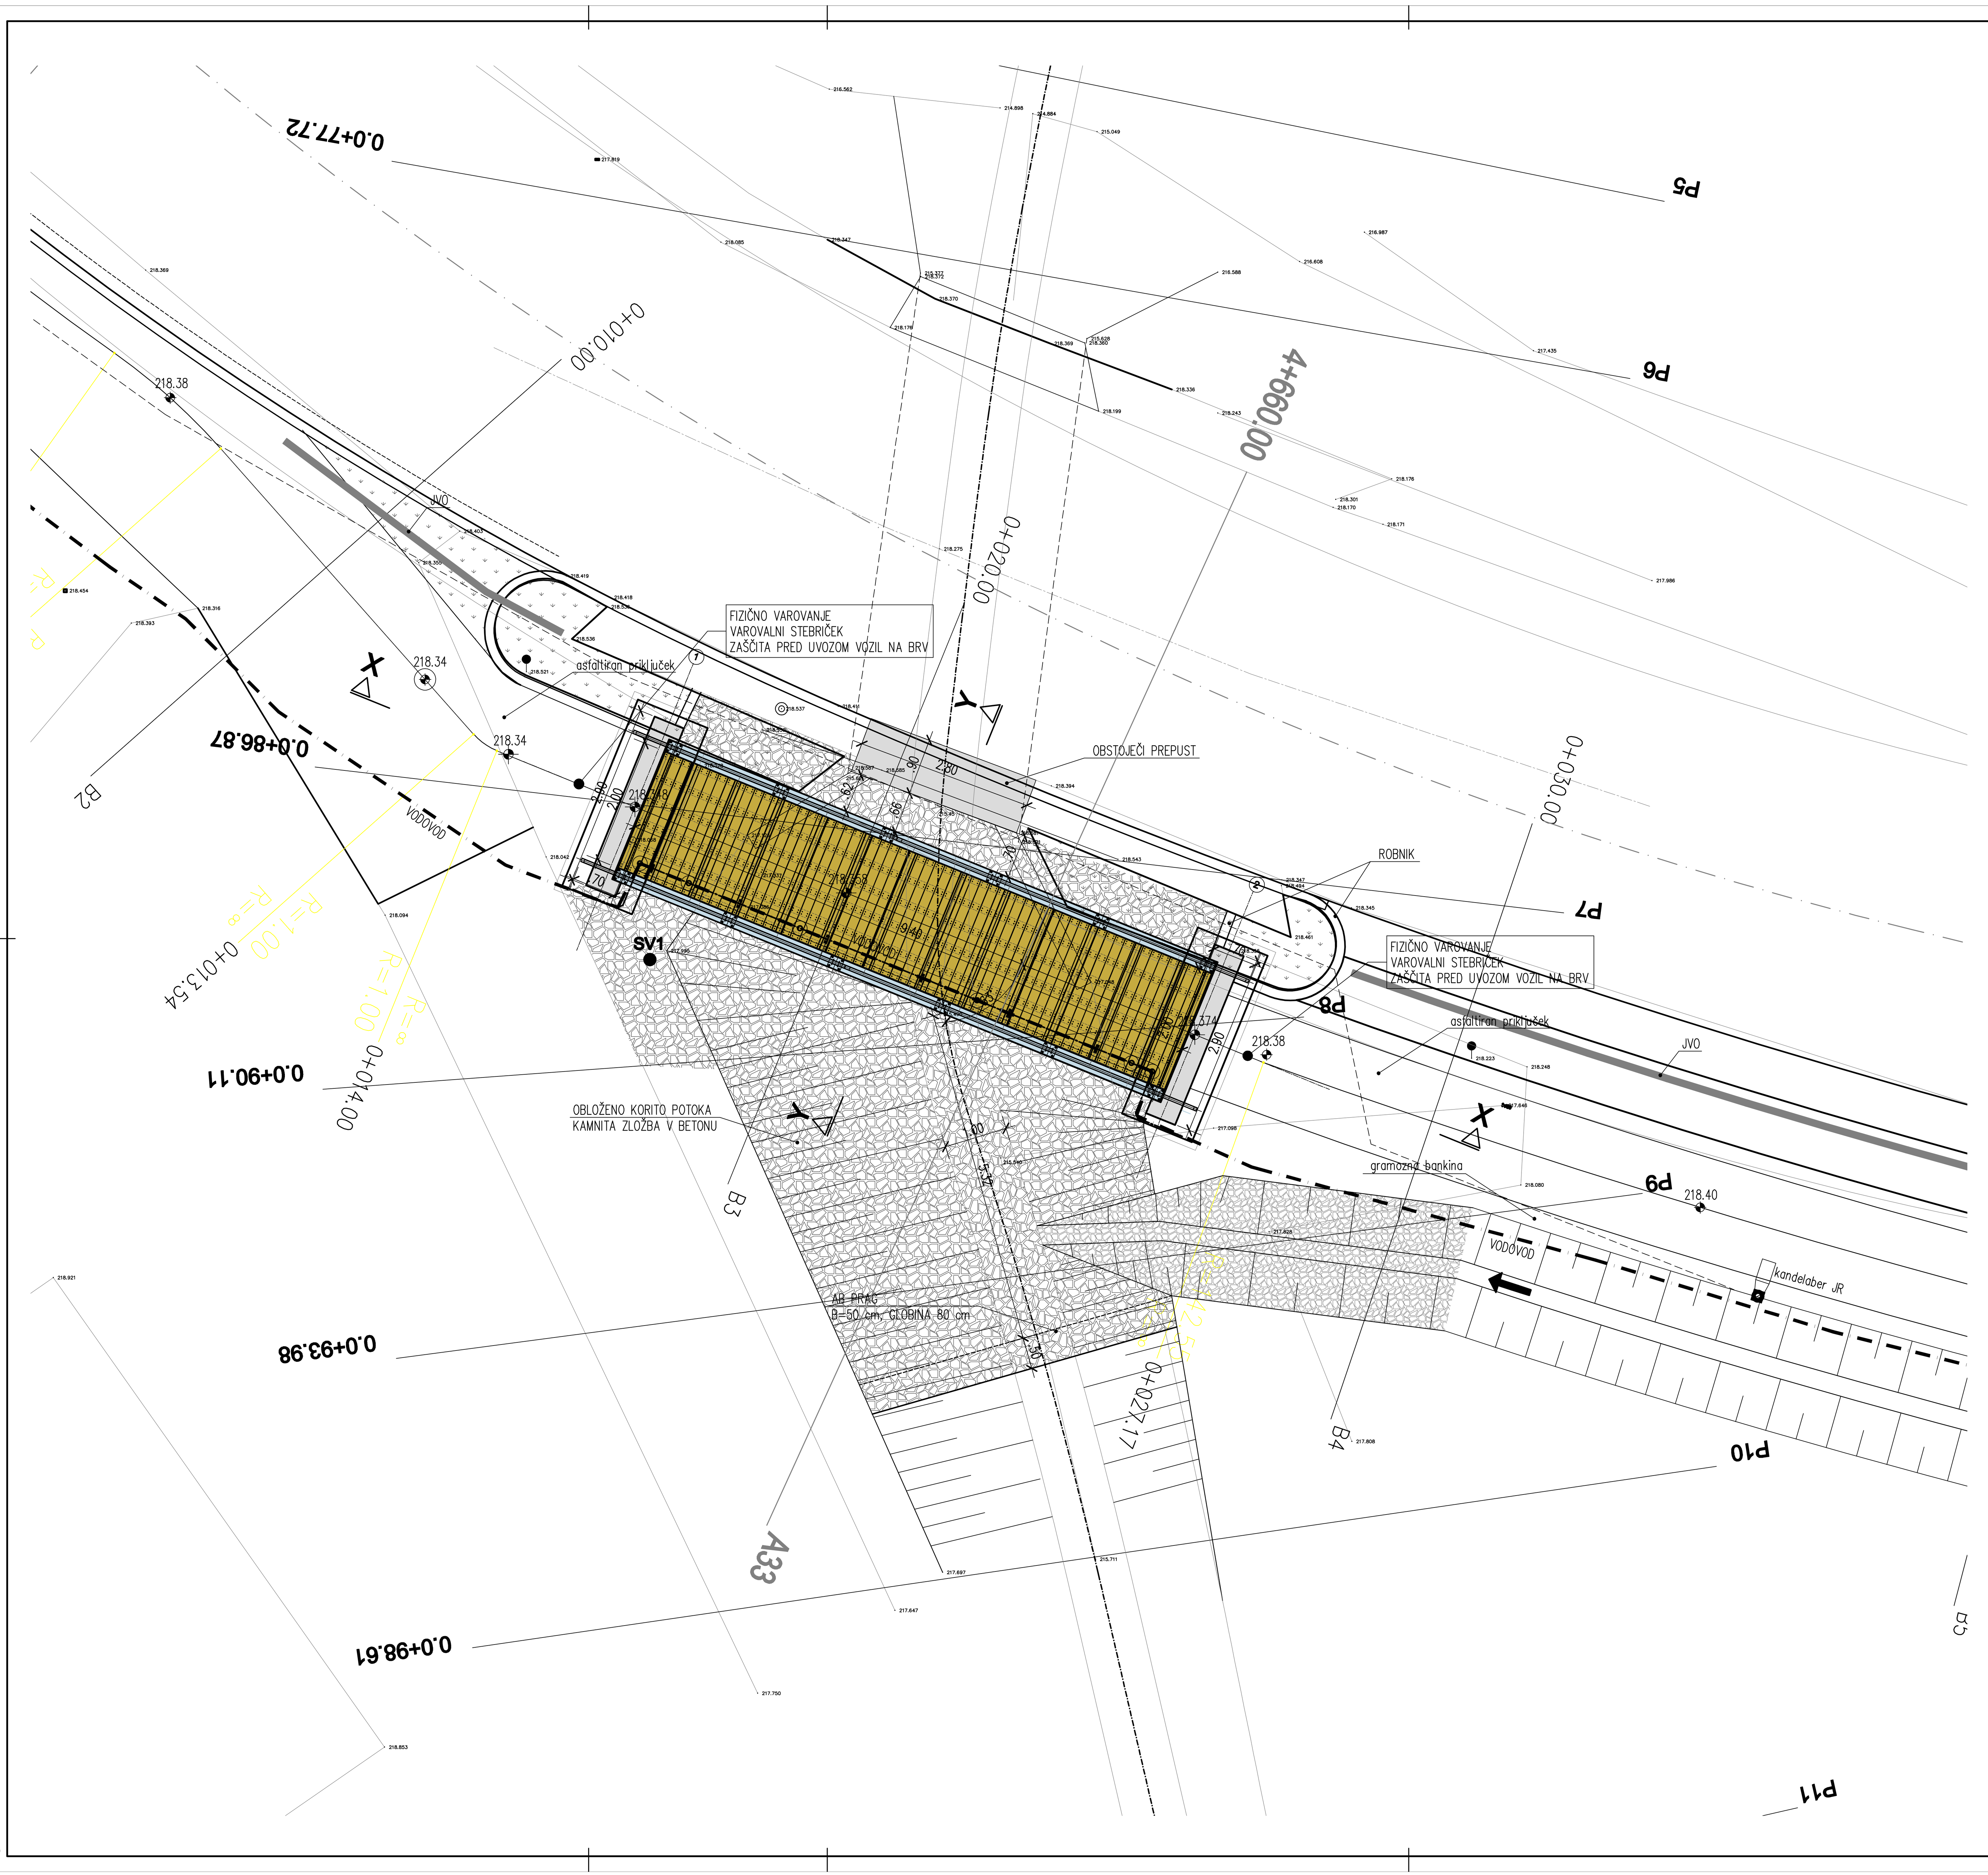


Datum: | Opis spremembe: | Podpis:

Investitor: **OBČINA VIDEM** Videm pri Ptuju 54, 2284 Videm pri Ptuju

Občina Videm
Videm pri Ptuju 54, 2284 Videm, Slovenija
tel.: (2) 761 94 00
el. naslov: info@videm.si

Naročnik:
PARTER, Tehnično projektiranje
Petra Krištof s.p.
Praprotnikova 8, 2000 Maribor

Podizvajalec:
ARS, d.o.o.
Štihova ulica 8, 2000 Maribor, Slovenija
tel.: 059 050 104 (5)
el. naslov: ars@t-2.net

Projekt: Gradnja pločnika in brvi čez potok ob regionalni cesti R3-690/1235 Tržec - Zg.Leskovec od km 4+045 do km 4+175

Odsek:

Objekt: **BRV ZA PEŠCE - VAREJA**

Načrt: 3. NAČRT GRADBENIH KONSTRUKCIJ
3/2 NAČRT PREMOSTITVENIH KONSTRUKCIJ

Podatki o projektu:

					Ime in priimek:	Id. št.:	Podpis:
Projekt št:	17/2018	Št.načrta podizv.:	114/2010 PZI	Odg. vodja projekta:	Petra Krištof, univ.dipl.inž.gr.	G-3581	
Načrt št.:	17/2018-C	Datum:	oktober 2018	Pooblaščeni inženir:	Gregor Udovč, mag.inž.gradb.	G-2880	
Vrsta proj.:	PZI	Id. št. pri IZS:	-	Inženir:	Gregor Udovč, mag.inž.gradb.	G-2880	

Risba: **GRADBENA SITUACIJA**

Risba št.: **G.2**

Merilo: 1:50

Odsek:	Faza/Objekt:	Šifra risbe:	Prostor za črtno kodo:
	004.2160	G.261	