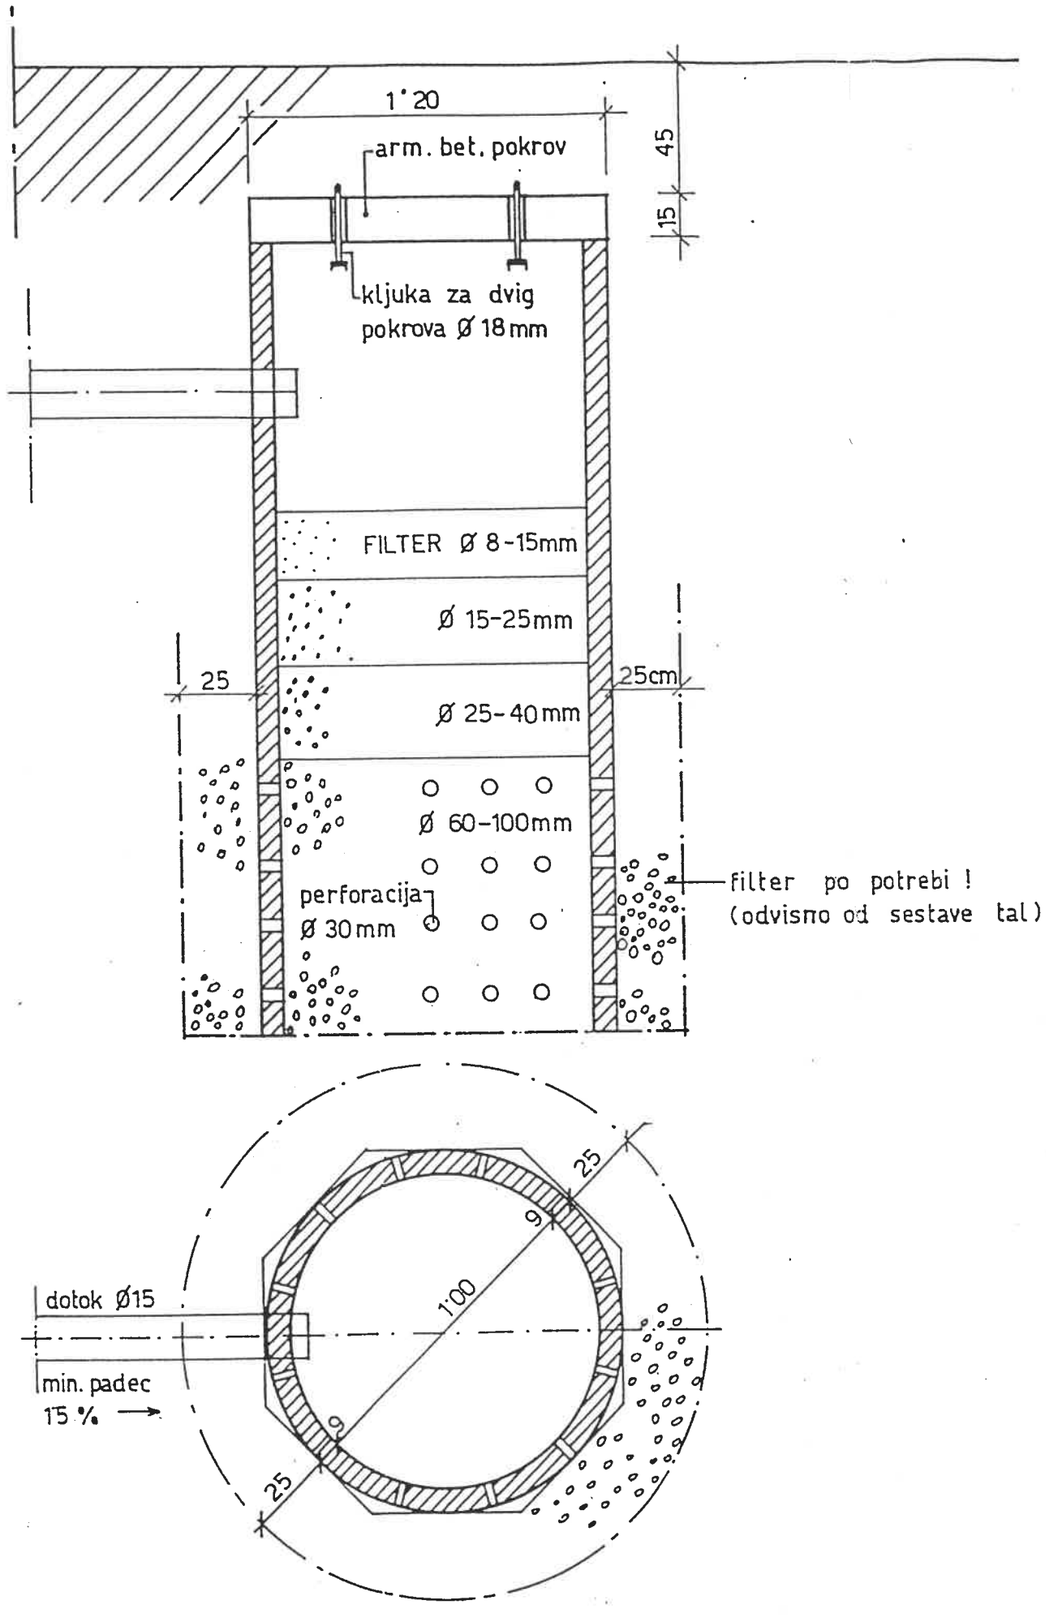


PONIKALNICA

IZ BET. CEVI Ø 100 cm
spodnji del perforiran
cevi do prepustnega sloja