



ETAPA 1  
FAZA 1

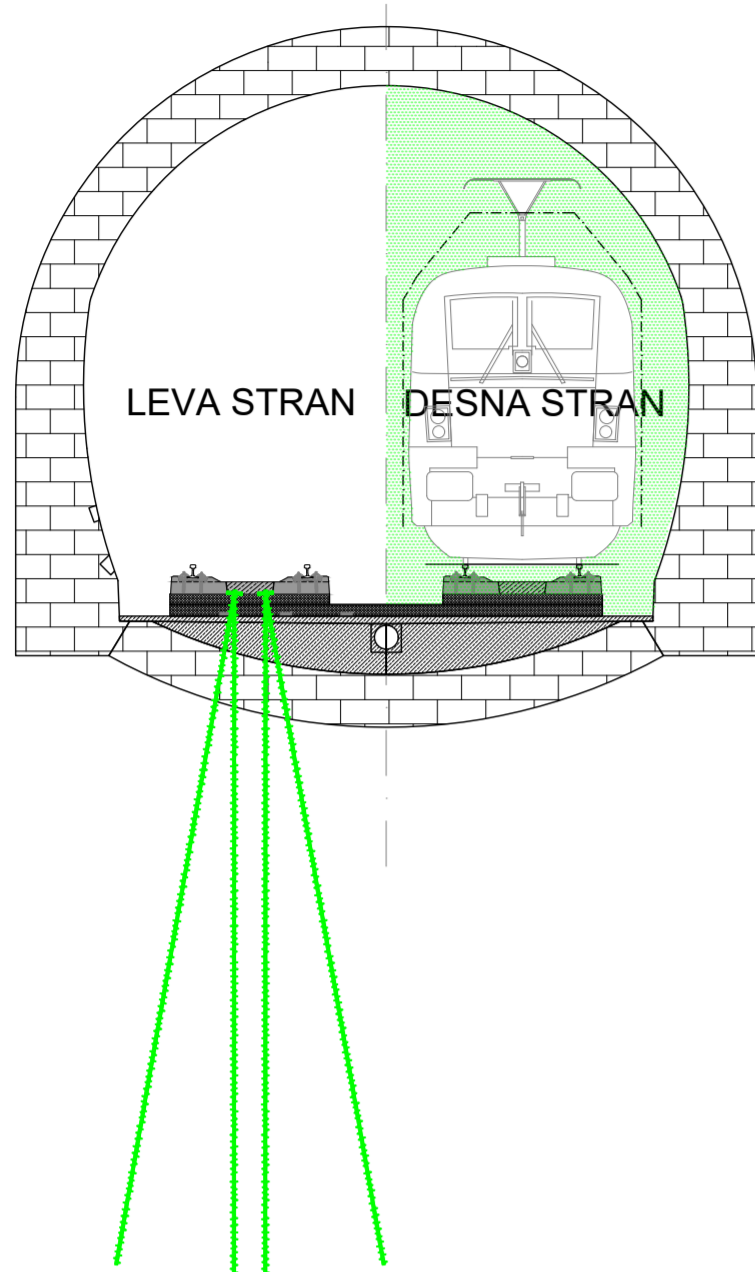

Dela na območju levega tira se bodo izvajala v etapi 1 in sicer v času zapore levega tira. Dela bodo potekala v vseh treh predorih.

V fazi 1 etape 1 se bo najprej izvedla vgradnja sider, ki so v sklopu sanacijskih ukrepov predvidena za vgradnjo skozi odprtine v prefabriciranih ploščah.


ETAPA 1  
FAZA 2

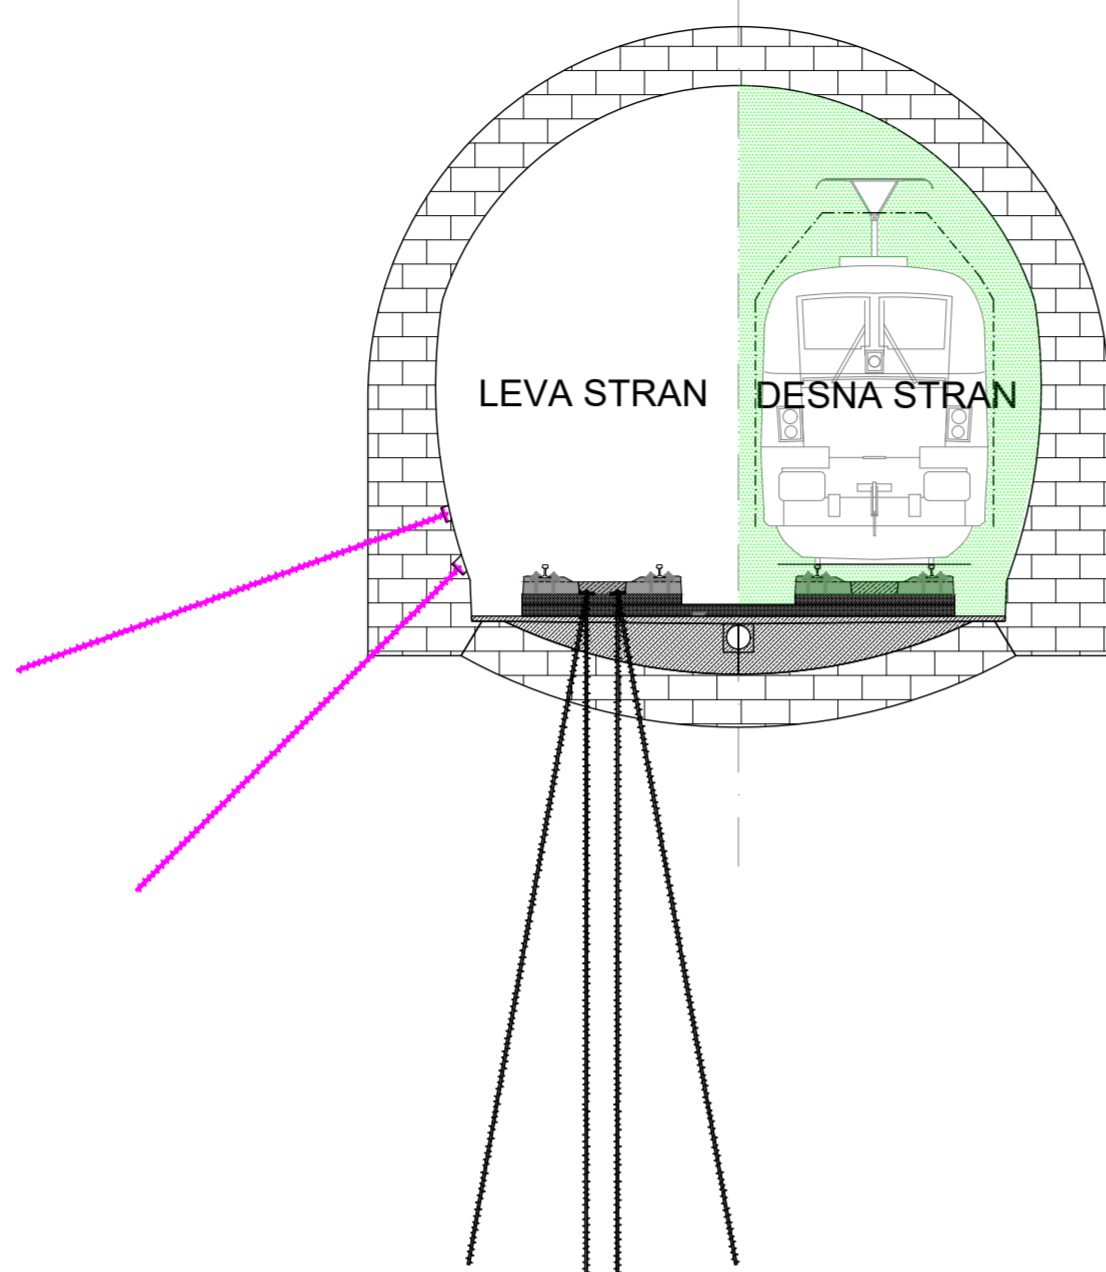

Dela na območju levega tira se bodo izvajala v etapi 1 in sicer v času zapore levega tira. Dela bodo potekala v vseh treh predorih.

V fazi 2 etape 1 se bo izvedla vgradnja sider, ki so v sklopu sanacijskih ukrepov predvidena za vgradnjo v bok ali obok predora.


ETAPA 2  
FAZA 1

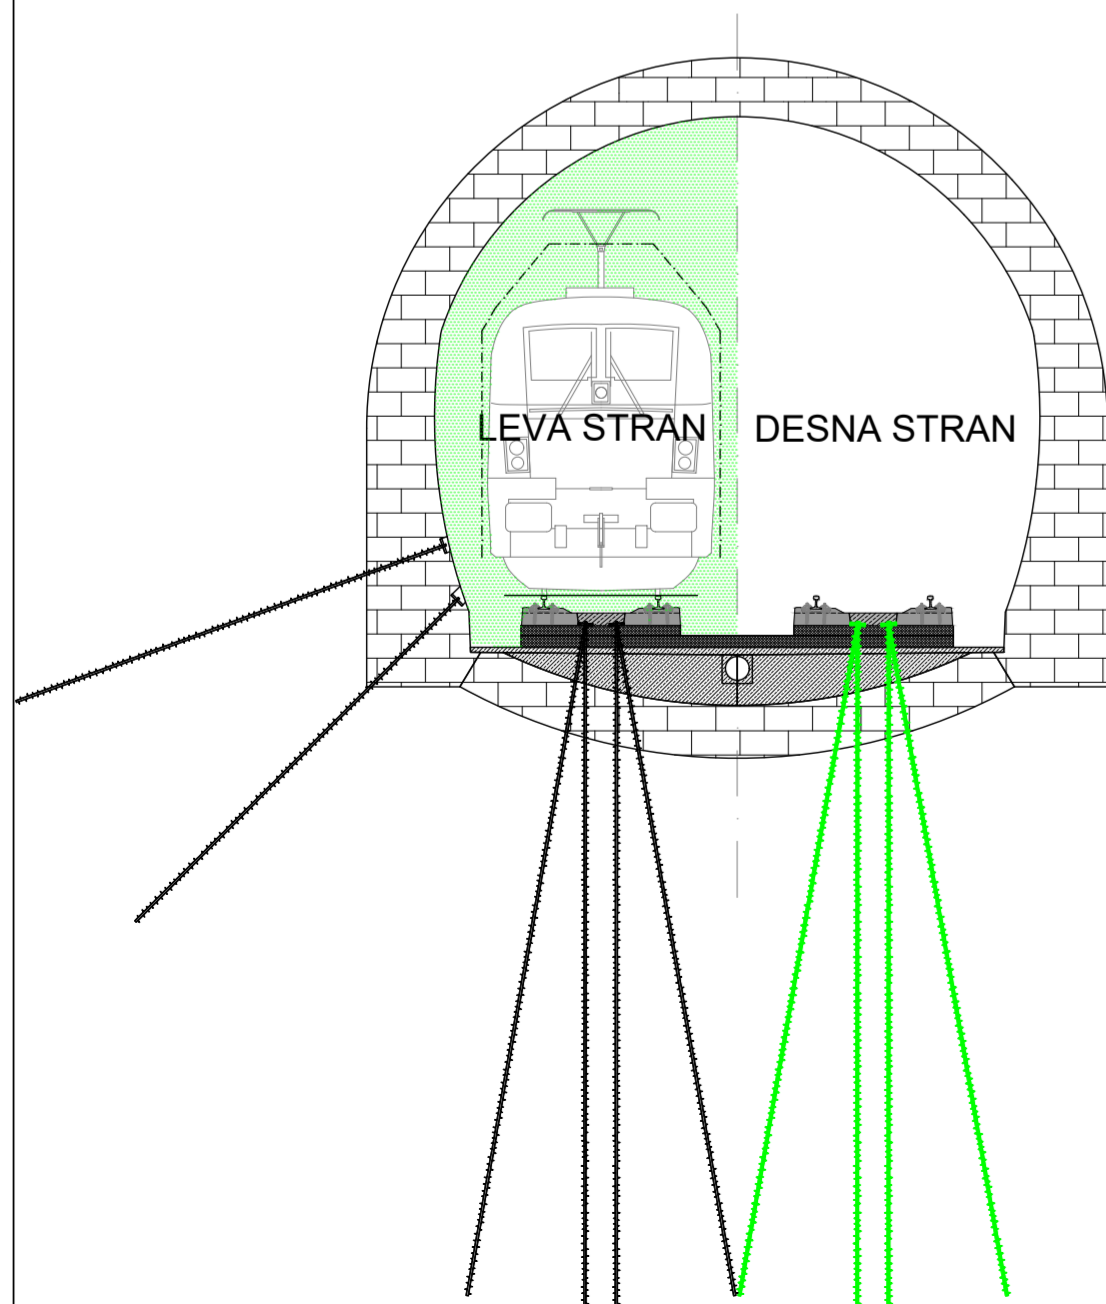

Dela na območju desnega tira se bodo izvajala v etapi 2 in sicer v času zapore desnega tira. Dela bodo potekala v vseh treh predorih.

V fazi 1 etape 2 se bo najprej izvedla vgradnja sider, ki so v sklopu sanacijskih ukrepov predvidena za vgradnjo skozi odprtine v prefabriciranih ploščah.


ETAPA 2  
FAZA 2

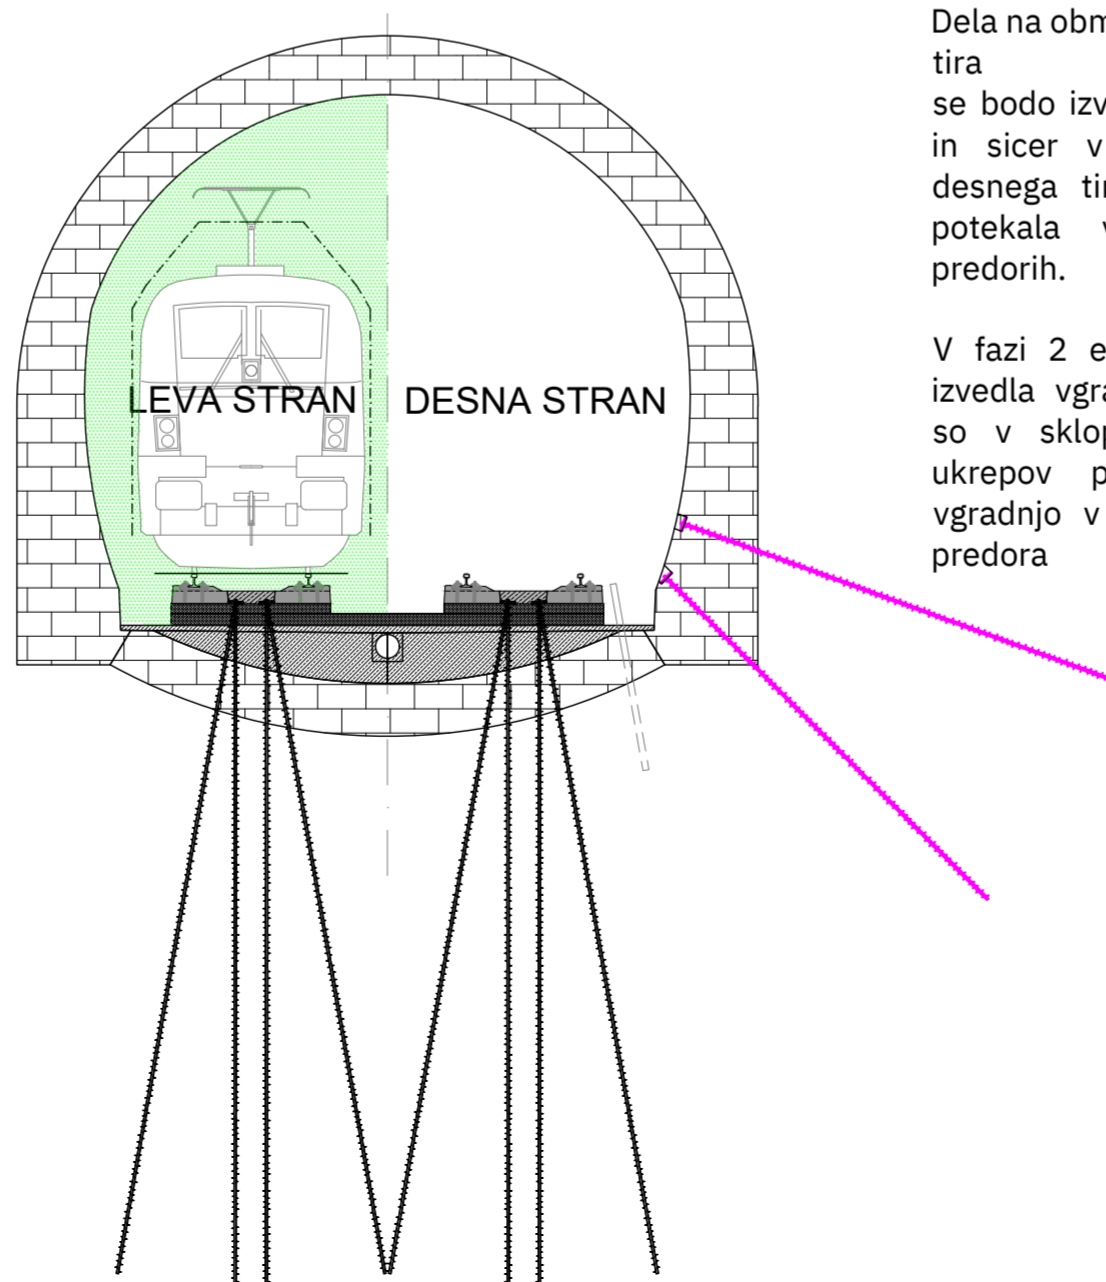

Dela na območju desnega tira se bodo izvajala v etapi 2 in sicer v času zapore desnega tira. Dela bodo potekala v vseh treh predorih.

V fazi 2 etape 2 se bo izvedla vgradnja sider, ki so v sklopu sanacijskih ukrepov predvidena za vgradnjo v bok ali obok predora.

KONČNO  
STANJE

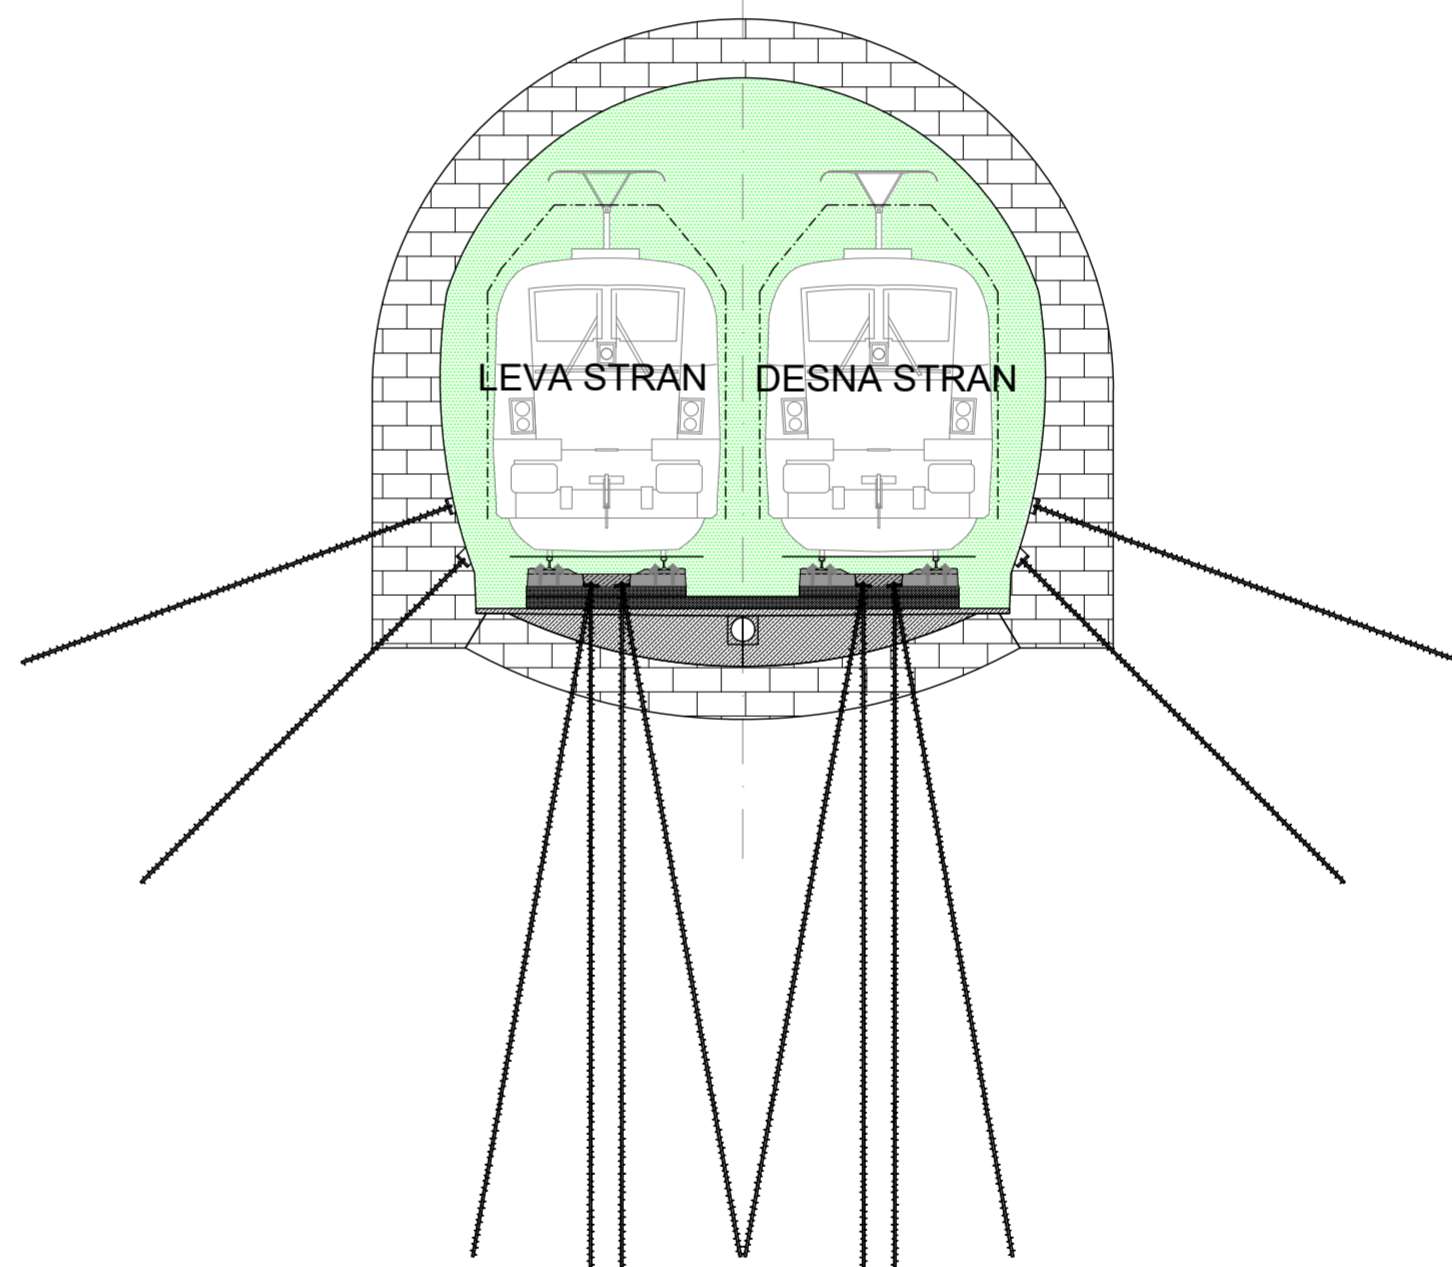

|                               |  |  |   |   |                |
|-------------------------------|--|--|---|---|----------------|
| PROJEKTANT<br>VODILNI PARTNER | PROJEKTIRANJE IN SVETOVANJE<br>JURIJ ČADEŽ S.P.<br>Vojkova 12, 6230 Postojna   |  | PROJEKTANT<br>PARTNER V SKUPNEM NASTOPU | IRGO CONSULTING d.o.o.<br>Slovenčeva 93, 1000 Ljubljana |                |
| NAROČNIK                      | Slovenske železnice Infrastruktura, d.o.o.<br>Kolodvorska ulica 11,<br>1506 Ljubljana  |  | FAZA                                    | IZN   |                |
| OBJEKT                        | IZVEDBENA PROJEKTNÁ DOKUMENTACIJA<br>SANACIJA PREDOROV KRIŽIŠKI, JURGOVEC<br>IN LEŽEŠKI NA PROGI ŠT. 50 LJUBLJANA<br>– SEŽANA – D.M. |  | PROJEKT ŠT.                             | SPJC_003/23   | SPJC_003/23-3  |
| NAČRT                         | 7/3 SANACIJA PREDORA JURGOVEC  |  | Vodja projekta                          | J. ČADEŽ, u.d.i.geotehnoł.                              | RG-0101        |
| RISBA                         | FAZNOST IZVAJANJA DEL  |  | Imenstnik vodje projekta                | E. MUHIČ, d.i.g.&m.i.geotehnoł.                         | G-3568         |
|                               |  |  | Odg. projektant                         | J. ČADEŽ, u.d.i.geotehnoł.                              | RG-0101        |
|                               |  |  | Projektant                              | M. PEČOVNIK, m.i.geotehnoł.                             | RG-6151        |
|                               |  |  | DATUM                                   | FEBRUAR 2023  |                |
|                               |  |  | MERILO                                  | SIFRA RISBE   | ŠTEVILKA RISBE |
|                               |  |  | 1:100                                   | G.151   | 8              |