




PREDOR KRIŽIŠKI

 

TIP SANACIJE - A

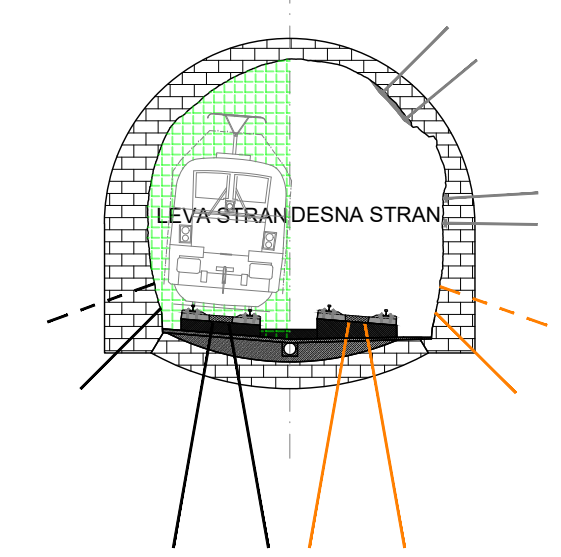

TIP SANACIJE - B

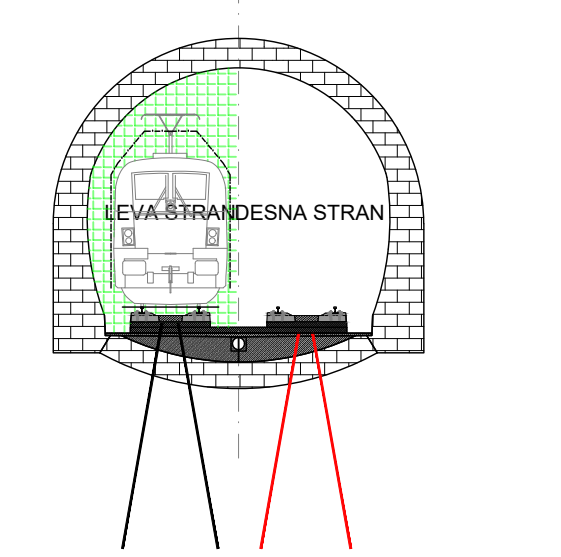

PROJEKTANT VODILNI PARTNER	PROJEKTIRANJE IN SVETOVANJE JURIJ ČAĐEŽ S.P. Vojkova 12, 6230 Postojna	PROJEKTANT PARTNER V SKUPNEM NASTOPU IRGO CONSULTING d.o.o. Slovenčeva 93, 1000 Ljubljana	
NAROČNIK	Slovenske železnice Infrastruktura, d.o.o. Kolodvorska ulica 11, 1506 Ljubljana	FAZA IZN	
OBJEKT	IZVEDBENA PROJEKTA DOKUMENTACIJA SANACIJA PREDOROV KRIŹIŠKI, JURGOVEC IN LEŹEŠKI NA PROGI ŠT. 50 LJUBLJANA – SEŹANA – D.M.	PROJEKT ŠT. SPJC_003/23	NAČRT ŠT. SPJC_003/23-2
NAČRT	7/2 SANACIJA PREDORA KRIŹIŠKI	Vodja projekta J. ČAĐEŽ, u.d.i.geotehnol.	id. št. RG-0101
RISBA	SITUACIJA PREDVIDENIH SANACIJSKIH POSEGOV V PREDORU KRIŹIŠKI - DESNI TIR	Odgovorni projektant E. MUHIČ, d.i.g.&m.i.geotehnol.	id. št. G-3568
		Projektant J. ČAĐEŽ, u.d.i.geotehnol.	id. št. RG-0101
		M. PEČOVNIK, m.i.geotehnol.	id. št. RG-6151
		FEBRUAR 2023	
		MERIL0 1:250, 1:200	ŠIFRA RISBE G.102
			ŠTEVILKA RISBE 3