NASLOVNA STRAN ELABORATA OBRAZEC N

GEOM2, geodetske storitve d.o.o.
Kovorska cesta 9, SI-4290 TRŽIČ
telefon: 040 576 985, e-pošta:
geom.teja@icloud.com

Katastrska občina *(šifra in ime):*	**2120 - PRIMSKOVO**	
Vrsta katastrskega postopka	**Identifikatorji nepremičnin *(parcela, stavba, del stavbe)***	**Številka objave katastrskega postopka**
Ureditev meje parcele		10000032645
Izračun površine		
Označitev meje parcele		
Lokacijska izboljšava		
Parcelacija		
Izravnava meje		
Določitev območja stavbne pravice in območja služnosti		
Spremembe bonitete zemljišč		
Vpis stavbe in delov stavbe	2120-34	
Vpis sprememb podatkov o stavbi in delu stavbe		

PODJETJE:	GEOM2, geodetske storitve d.o.o. Kovorska cesta 9, SI-4290 TRŽIČ 8619441000
POOBLAŠČENA GEODETINJA:	Teja Oman, univ. dipl. inž. geod. IZS Geo0376

VSEBINA ELABORATA **OBRAZEC V**

VSEBINA ELABORATA	Začetna stran v PDF	število strani
1. Obrazec N: naslovna stran elaborata	1	1
2. Obrazec V: vsebina elaborata	2	1
3. Obrazec I: izjava vlagatelja zahteve	3	1
4. Obrazec P-1: skica	4	1
5. Obrazec P-2: prikaz sprememb	5	1
6. Obrazec P-3: strokovno poročilo	6	16
7. Obrazec S-1: podatki o stavbi	22	1
8. Obrazec S-2: načrt stavbe	23	1
9. Obrazec S-3: etažni načrt	24	6
10. Obrazec S-4: podatki o delih stavbe	30	1
11. Obrazec S-5: prostori in površina	31	1
12. Obrazec S-9: podatki o stavbi in delu stavbe, ki se spreminjajo z zahtevo brez elaborata	32	3
13. Obrazec S-10: prikaz sprememb za stavbe	35	1
Skupno število strani elaborata:		35

IZJAVA VLAGATELJA ZAHTEVE OBRAZEC I

Lastnik nepremičnine:

REPUBLIKA SLOVENIJA

Vlagatelj zahteve:

☐ lastnik ☐ pooblaščenec ☒ upravljavec ☐ upravnik stavbe

Šolski center Kranj, Kidričeva cesta 55, 4000 Kranj


Katastrska občina:	*2120-PRIMSKOVO*	
Vrsta katastrskega postopka	**Identifikatorji nepremičnin (parcela, stavba, del stavbe)**	**Številka objave katastrskega postopka**
Ureditev meje parcele		*10000032645*
Izračun površine		
Označitev meje parcele		
Lokacijska izboljšava		
Parcelacija		
Izravnava meje		
Določitev območja stavbne pravice in območja služnosti		
Spremembe bonitete zemljišč		
Vpis stavbe in delov stavbe	34	
Vpis sprememb podatkov o stavbi in delu stavbe		
Podjetje	*GEOM2 d.o.o., Kovorska cesta 9, 4290 TRŽIČ*	

Podpisani vlagatelj zahteve se strinjam, da navedeno podjetje v mojem imenu vloži zahtevo z elaboratom za navedene katastrske postopke v informacijski sistem kataster.

Datum: ..... *Podpis vlagatelja:* .....


SKICA					OBRAZEC P-1
Katastrska občina (šifra in ime):	2120 PRIMSKOVO	Številka objave katastrskega postopka:	10000032645	Datum izdelave:	27.02.2023

Merilo ~ 1 : 350

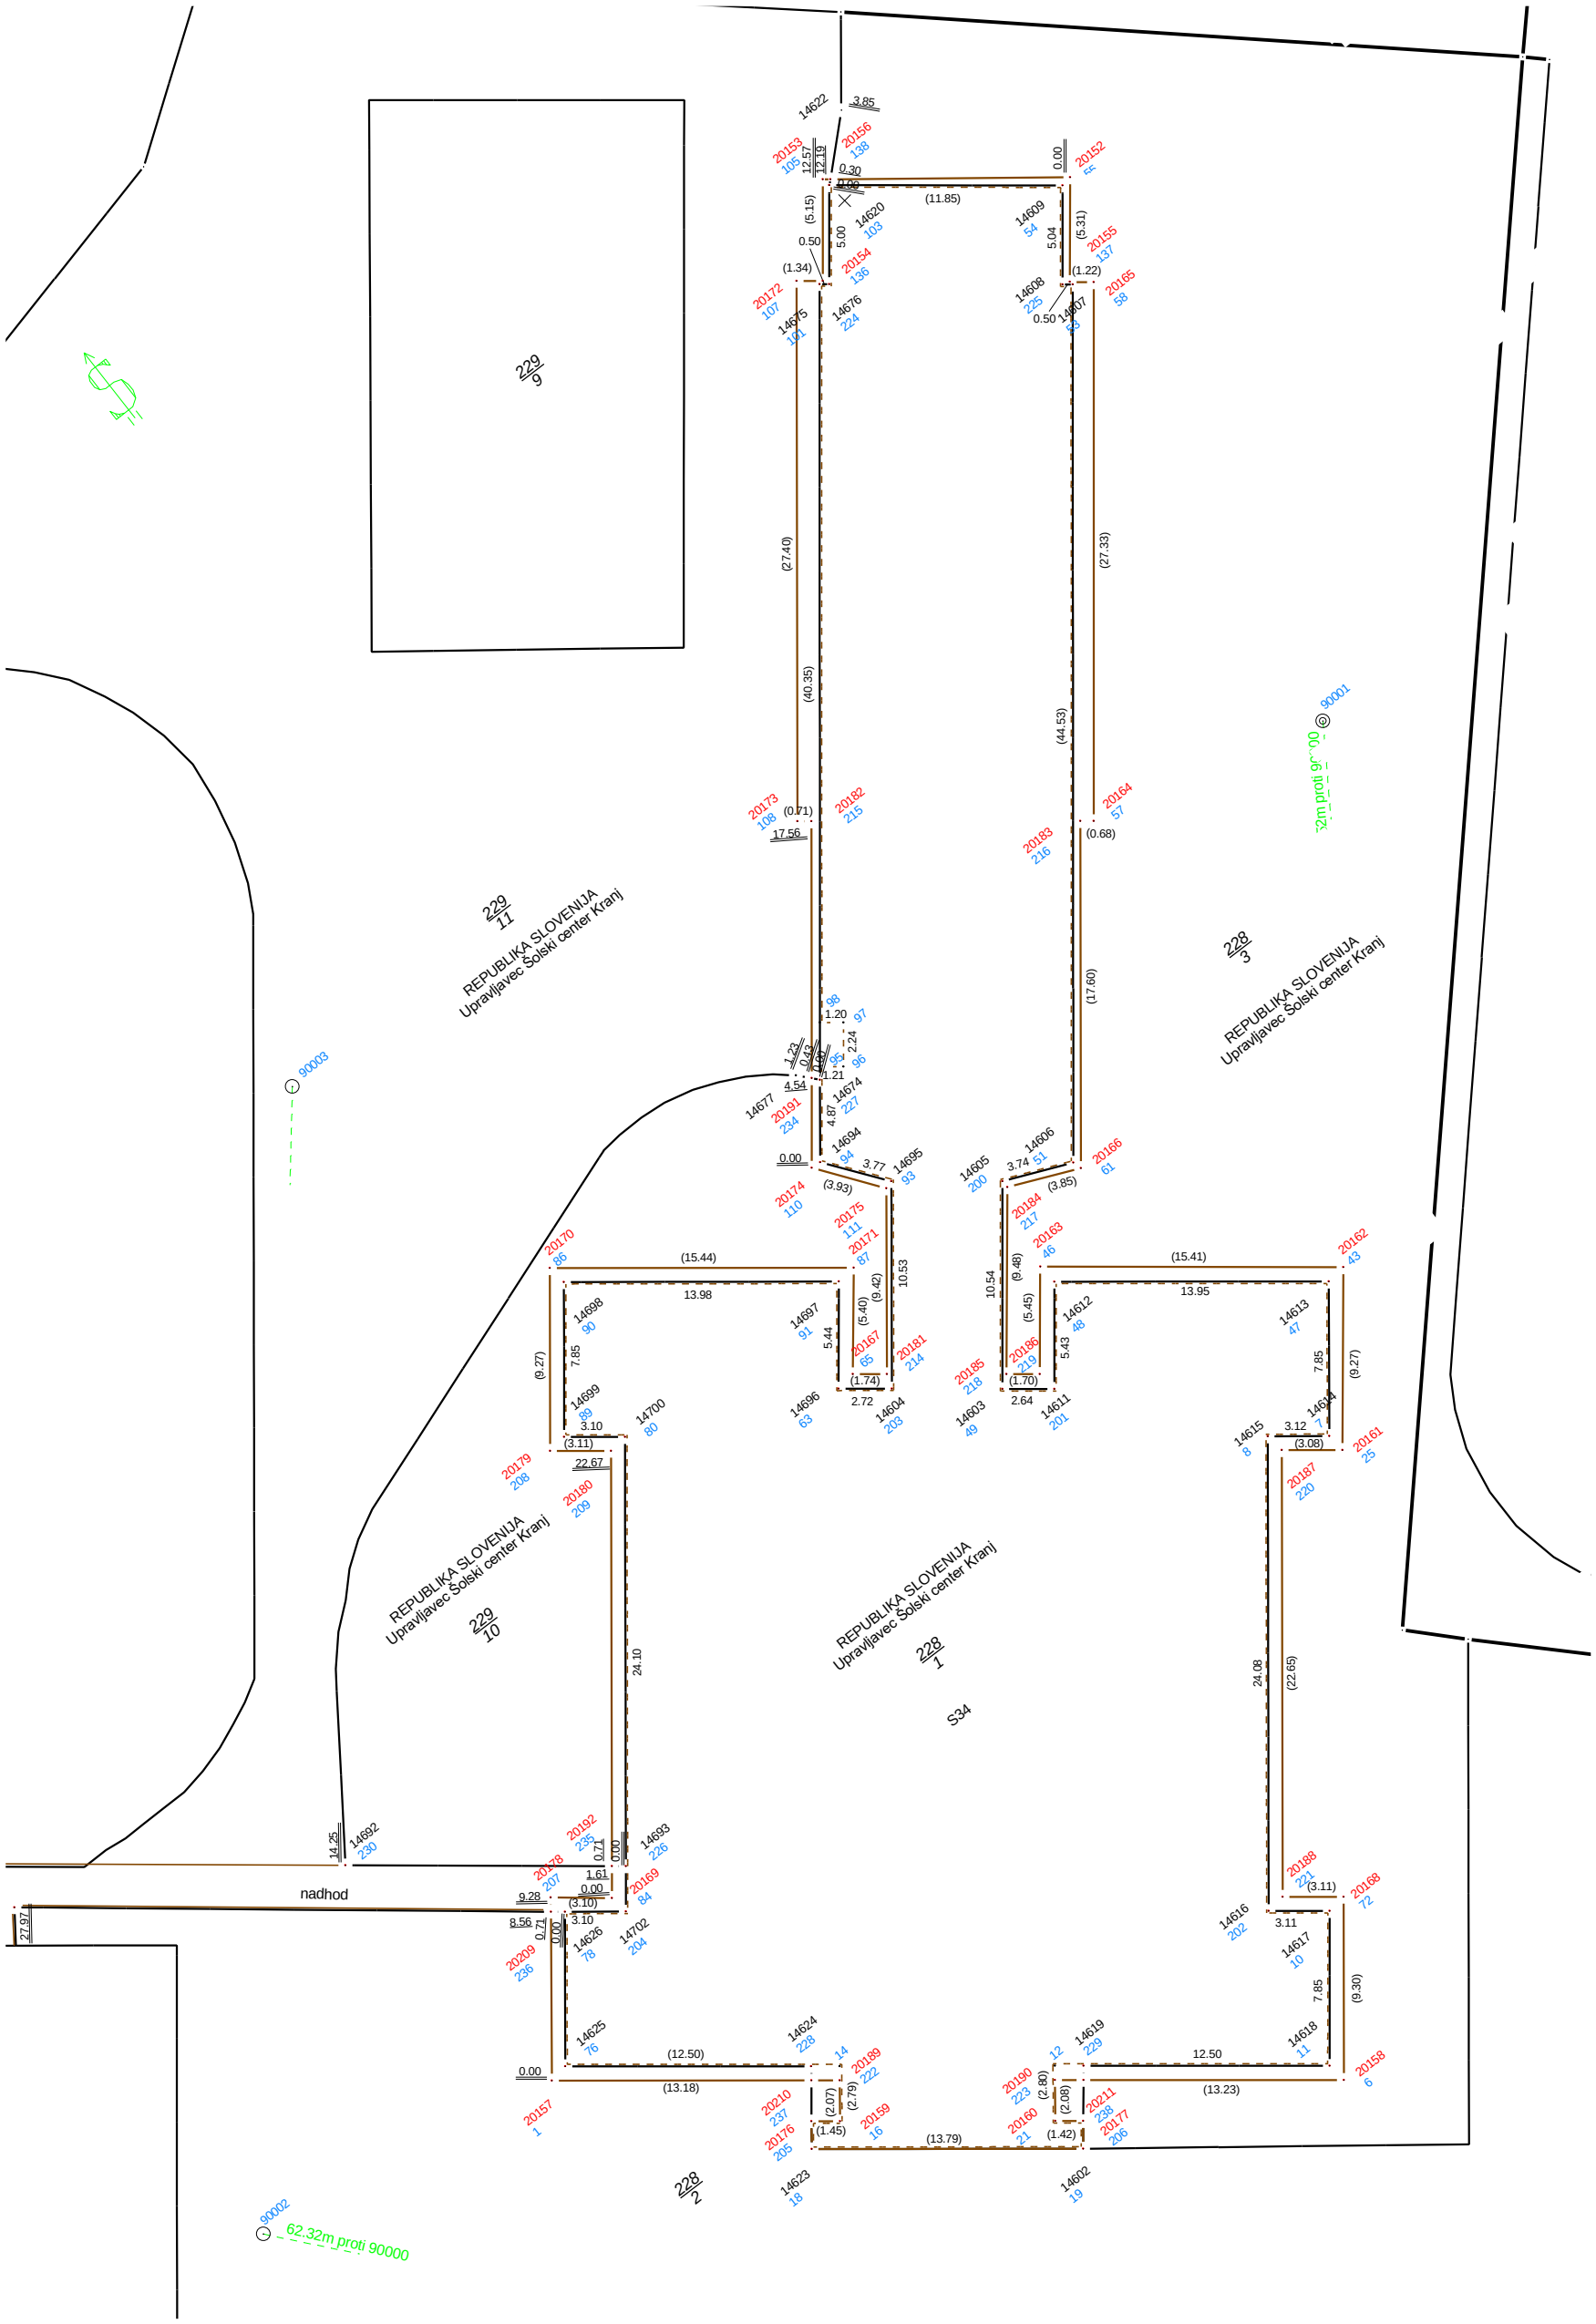

PRIKAZ SPREMEMB					OBRAZEC P-2
Katastrska občina (šifra in ime):	2120 PRIMSKOVO	Številka objave katastrskega postopka:	10000032645	Datum izdelave:	27.02.2023

Merilo ~ 1 : 500

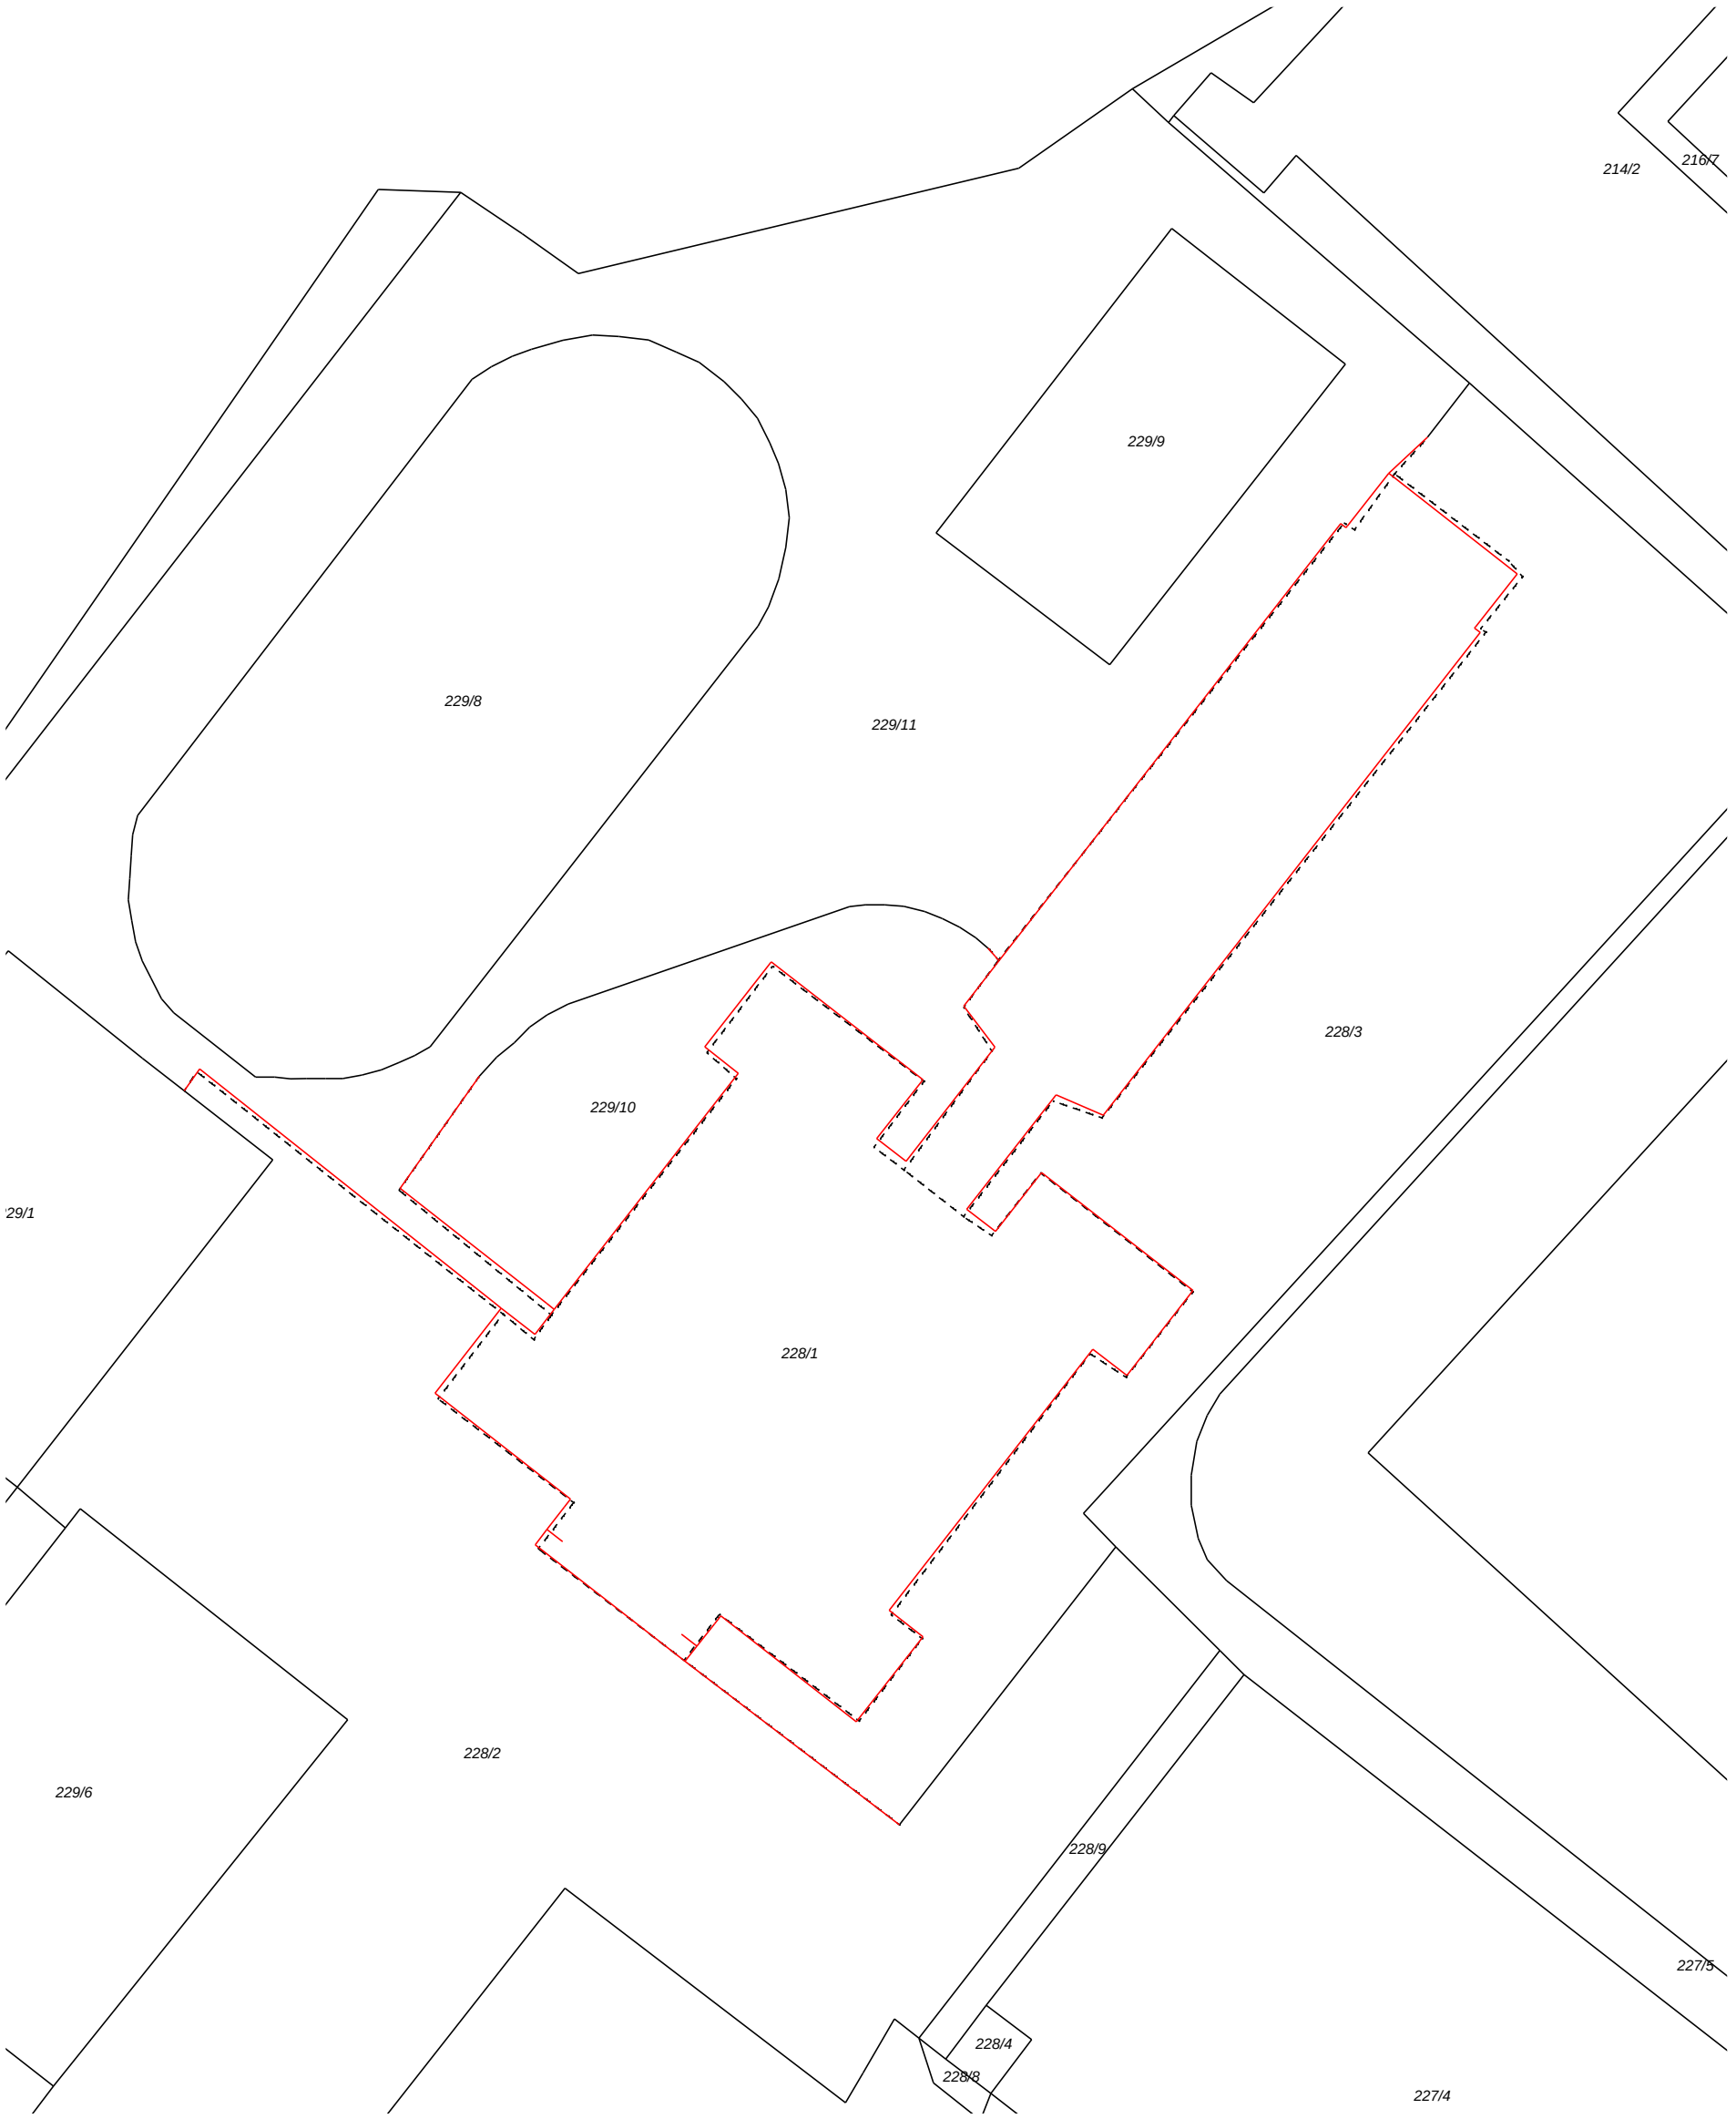

STROKOVNO POROČILO					OBRAZEC P-3
Katastrska občina	2120-PRIMSKOVO	Številka objave katastrskega postopka:	10000032645	Datum izdelave:	27.02.2023

1. PODATKI O DOLOČITVI KOORDINAT

Podatki o geodetski izmeri:

Splošni podatki izmere
Podjetje: GEOM2 d.o.o., Kovorska cesta 9, 4290 Tržič
Datum izmere: 27.02.2023 – RTK izmera; 27.02.2023 – klasična izmera

Metoda izmere: kombinirana
GNSS izmera:
- tip instrumenta in antene: Geomax Zenith25 Pro; 5Hz
- metoda GNSS izmere: RTK
- uporaba omrežja GNSS postaj: SmartNet Slovenija - GNSS Geoservis
- uporaba omrežnih popravkov opazovanj: iMax
- obdelava GNSS opazovanj: /
- koordinatni sistem: D96/TM; SVS2010, datum Koper

Klasična metoda izmere:
- tip instrumenta: tahimeter Leica FlexLine TS09+ 5" R500
- koordinatni sistem: D96/TM; SVS2010, datum Koper
- program za obdelavo: GEOS10

Podatki o transformaciji: /

Opombe:
Vogali objektov in tlorisa stavbe so izmerjeni z laserjem, neposredno na vogal.

Podatki iz instrumenta pri RTK metodi izmere

ŠTEVILKA TOČKE	E [M]	N [M]	H [M]	VIŠINA ANTENE [M]	KAKOVOST GEOM. RAZPOREDITVE SATELITOV (PDOP)	RAVNINSKA NATANČNOST DOLOČITVE KOORDINAT [M]	VIŠINSKA NATANČNOST DOLOČITVE KOORDINAT [M]	DATUM MERITEV	ZAČETEK MERITEV	TRAJANJE MERJENJA [S]
90000	450952.904	123226.444	391.525	2.000	1.836	0.016	0.042	27-02-2023	09:44:20	20
90001	451002.153	123301.197	391.642	2.000	1.972	0.013	0.042	27-02-2023	09:47:54	20

Tahimetrični zapisnik klasične izmere

T A H I M E T R I Č N I Z A P I S N I K (Leica FlexLine v1.0)

+ DELOVIŠČE 020.2023

Datum 27.02.2023
Operater
Inštrument TS09+ 5" R500
- Ser. št. 1369397

+ STOJIŠČE

Točka	Y	X	H	hi
90000	450952.904	123226.444	391.525	1.663

+ ORIENTACIJA

Točka	Hz	V	Posev. D	hr
90001	146°16'06"	89°57'52"	89.486	1.600
90001	326°16'00"	270°02'05"	89.486	1.600

+ STOJIŠČE

Točka	Y	X	H	hi
90000	450952.904	123226.444	391.525	1.663

- Odstopanja

Tocka	dHz	dPosev. D	dH
90001	0°00'00"	0.032	-0.000

- Rezultati

Št. točk	St. dev.	Orientac. kot
1	/°0/'0/"	247°06'37"

+ MERITVE (TPS)

Točka	Az	V	Posev. D	hr	Y	X	H
90001	33°22'40"	89°57'54"	89.486	1.600	451002.135	123301.170	391.643

+ MERITVE (TPS)

Točka	Az	V	Posev. D	hr	Y	X	H
90001A	33°22'38"	89°57'48"	89.486	1.600	451002.135	123301.171	391.646
1	331°37'55"	73°57'01"	52.692	0.000	450928.844	123271.002	407.756
2	341°11'30"	68°30'08"	39.869	0.000	450940.944	123261.559	407.799
3	347°38'26"	70°02'52"	42.862	0.000	450944.280	123265.800	407.814
4	353°04'28"	68°04'41"	39.119	0.000	450948.528	123262.469	407.793
5	351°21'15"	63°38'36"	33.053	0.000	450948.452	123255.724	407.862
6	21°07'59"	55°30'01"	25.764	0.000	450960.559	123246.249	407.781
7	30°34'53"	89°18'39"	53.434	2.150	450980.087	123272.443	391.681
8	27°17'14"	89°05'21"	53.906	2.150	450977.614	123274.345	391.895
9	24°49'25"	89°03'48"	43.935	2.150	450971.346	123266.314	391.756
10	24°37'16"	88°49'22"	29.717	2.150	450965.282	123253.453	391.649
11	19°54'05"	88°34'11"	22.149	2.150	450960.441	123247.264	391.591
12	353°16'48"	85°21'54"	29.720	2.150	450949.437	123255.864	393.440
13	347°53'50"	84°21'29"	41.552	0.000	450944.234	123266.876	397.273
14	341°28'57"	87°39'01"	38.128	1.300	450940.805	123262.567	393.451
15	344°50'28"	86°42'59"	37.469	1.300	450943.122	123262.550	394.034
16	337°51'04"	89°09'14"	36.626	1.300	450939.097	123260.363	392.429
17	337°01'55"	90°06'07"	37.540	1.300	450938.255	123261.008	391.821
18	334°52'14"	90°23'08"	37.213	1.300	450937.101	123260.135	391.638
19	348°57'12"	90°34'19"	25.691	1.300	450947.982	123251.658	391.632
20	350°44'03"	90°09'02"	26.889	1.300	450948.575	123252.982	391.817
21	349°14'00"	91°51'49"	27.697	0.000	450947.733	123253.639	392.287
90002	319°34'36"	90°11'21"	62.327	1.300	450912.490	123273.892	391.682
22	25°44'27"	63°23'04"	32.473	0.000	450965.512	123252.595	407.736
23	25°14'03"	70°53'46"	44.484	0.000	450970.824	123264.467	407.747
24	28°36'31"	74°37'43"	54.936	0.000	450978.268	123272.948	407.750
25	31°12'03"	74°32'10"	54.612	0.000	450980.171	123271.466	407.750
26	352°42'46"	83°11'12"	37.951	0.000	450948.124	123263.822	397.690
27	104°36'05"	91°52'10"	14.383	0.000	450966.815	123222.820	392.719
28	89°07'08"	86°02'24"	16.899	0.000	450969.760	123226.703	394.355
29	55°37'31"	86°50'54"	43.184	0.000	450988.493	123250.789	395.562
30	120°09'18"	91°12'21"	42.412	0.000	450989.568	123205.143	392.296

31	54°58'08"	85°35'19"	43.551	0.000	450988.460	123251.369	396.538
32	60°08'58"	81°46'55"	34.126	0.000	450982.199	123243.255	398.066
33	64°12'25"	82°55'05"	29.079	0.000	450978.886	123239.001	396.773
34	89°28'40"	78°25'22"	16.613	0.000	450969.179	123226.592	396.522
35	74°19'11"	94°24'24"	18.552	0.000	450970.712	123231.443	391.763
36	74°19'02"	94°11'51"	19.426	0.000	450971.557	123231.681	391.766
37	88°27'56"	82°45'29"	16.753	0.000	450969.517	123226.889	395.300
38	105°52'58"	81°55'01"	13.956	0.000	450966.194	123222.662	395.150
39	121°30'30"	87°21'40"	47.753	0.000	450993.573	123201.514	395.387
40	342°24'20"	81°57'58"	38.885	0.000	450941.265	123263.146	398.623
41	353°09'19"	79°55'17"	31.250	0.000	450949.237	123256.993	398.657

+ STOJIŠČE

Točka	Y	X	H	hi
90001A	451002.135	123301.171	391.646	1.673

+ ORIENTACIJA

Točka	Hz	V	Posev. D	hr
90000	0°15'23"	90°03'30"	89.494	1.700
90000	180°15'19"	269°56'29"	89.494	1.700

+ STOJIŠČE

Točka	Y	X	H	hi
90001A	451002.135	123301.171	391.646	1.673

- Odstopanja

Tocka	dHz	dPosev. D	dH
90000	0°00'00"	-0.007	-0.000

- Rezultati

Št. točk	St. dev.	Orientac. kot
1	/°0/'0/"	213°07'17"

+ MERITVE (TPS)

Točka	Az	V	Posev. D	hr	Y	X	H
90000	213°22'38"	90°03'30"	89.494	1.700	450952.900	123226.438	391.528

+ MERITVE (TPS)

Točka	Az	V	Posev. D	hr	Y	X	H
42	215°51'34"	62°30'45"	13.718	0.000	450995.006	123291.309	399.650
43	215°51'51"	62°30'11"	31.211	0.000	450985.915	123278.735	407.729
44	217°01'50"	90°33'57"	35.103	1.300	450980.995	123273.149	391.672
45	213°15'56"	89°53'09"	46.246	1.900	450976.768	123262.503	391.511
46	245°29'06"	65°08'44"	34.328	0.000	450973.795	123288.247	407.747
47	217°24'25"	90°44'07"	28.385	1.300	450984.893	123278.625	391.654
48	243°41'45"	90°38'00"	31.511	1.300	450973.889	123287.208	391.671
49	243°43'12"	92°24'47"	37.594	0.000	450968.457	123284.541	391.736
50	246°44'49"	92°42'44"	33.929	0.000	450970.997	123287.791	391.713
51	247°34'48"	87°00'00"	25.741	3.000	450978.372	123291.367	391.666
52	286°51'25"	81°20'49"	13.765	0.000	450989.111	123305.117	395.390
53	8°09'00"	80°27'55"	25.927	0.000	451005.760	123326.482	397.613
54	12°03'11"	89°01'17"	30.252	2.150	451008.451	123330.752	391.686
55	13°02'42"	86°56'10"	30.499	0.000	451009.009	123330.841	394.949
56	10°14'22"	79°08'11"	25.422	0.000	451006.573	123325.740	398.110
57	284°38'55"	68°33'58"	13.646	0.000	450989.845	123304.383	398.305
58	10°24'36"	78°58'53"	25.620	0.000	451006.679	123325.905	398.215
59	54°29'25"	88°46'51"	35.129	2.150	451030.724	123321.571	391.916
60	286°23'55"	82°50'47"	13.365	0.000	450989.414	123304.915	394.983
61	246°32'41"	86°14'02"	25.822	0.000	450978.498	123290.915	395.015
62	243°50'10"	86°03'29"	37.785	0.000	450968.302	123284.550	395.916
63	254°02'49"	85°10'34"	41.975	0.000	450961.920	123289.675	396.849
64	258°54'13"	84°36'40"	37.737	0.000	450965.267	123293.940	396.863
65	253°50'08"	70°23'23"	43.317	0.000	450962.944	123289.811	407.857
66	258°56'16"	68°18'15"	40.119	0.000	450965.551	123294.019	408.150
67	272°47'33"	73°17'00"	50.168	0.000	450954.145	123303.512	407.749
68	258°47'04"	68°25'54"	39.319	0.000	450966.268	123294.059	407.773
69	243°47'46"	68°28'25"	39.495	0.000	450969.171	123284.948	407.811
70	243°46'56"	87°26'27"	37.028	0.000	450968.950	123284.829	394.972
71	247°31'44"	87°04'24"	32.628	0.000	450972.024	123288.716	394.985
72	216°59'52"	76°23'09"	61.307	0.000	450966.278	123253.584	407.750

+ STOJIŠČE

Točka	Y	X	H	hi
90002	450912.490	123273.892	391.682	1.720

+ ORIENTACIJA

Točka	Hz	V	Posev. D	hr
90000	290°33'37"	90°09'57"	62.324	1.700
90000	110°33'57"	269°50'07"	62.325	1.700

+ STOJIŠČE

Točka	Y	X	H	hi
90002	450912.490	123273.892	391.682	1.720

- Odstopanja

Tocka	dHz	dPosev. D	dH
90000	0°00'00"	0.002	0.000

- Rezultati

Št. točk	St. dev.	Orientac. kot
1	/°0/'0/"	209°00'49"

+ MERITVE (TPS)

Točka	Az	V	Posev. D	hr	Y	X	H
90000	139°34'36"	90°09'55"	62.324	1.700	450952.902	123226.446	391.523

+ MERITVE (TPS)

Točka	Az	V	Posev. D	hr	Y	X	H
73	20°48'36"	76°43'48"	17.788	0.000	450918.640	123290.075	397.486
74	65°52'03"	77°41'43"	19.079	0.000	450929.501	123281.513	397.468
75	80°42'43"	89°07'52"	22.392	0.000	450934.586	123277.505	393.742
76	99°00'05"	88°33'31"	17.556	2.150	450929.824	123271.146	391.694
77	87°41'53"	91°56'34"	19.582	2.150	450932.044	123274.678	390.589
78	81°08'58"	90°09'44"	22.405	1.700	450934.628	123277.339	391.639
79	70°45'42"	90°01'40"	33.999	1.700	450944.590	123285.094	391.686
80	62°27'16"	88°25'01"	44.425	1.700	450951.863	123294.428	392.930
81	58°42'38"	88°23'43"	43.239	1.700	450949.425	123296.340	392.913
90003	39°27'28"	90°41'45"	58.215	1.300	450949.484	123318.836	391.396

+ STOJIŠČE

Točka	Y	X	H	hi
90003	450949.484	123318.836	391.396	1.596

+ ORIENTACIJA

Točka	Hz	V	Posev. D	hr
90002	158°10'24"	90°00'48"	58.209	1.300
90002	338°10'31"	269°59'13"	58.210	1.300

+ STOJIŠČE

Točka	Y	X	H	hi
90003	450949.484	123318.836	391.396	1.596

- Odstopanja

Tocka	dHz	dPosev. D	dH
90002	0°00'00"	0.002	0.000

- Rezultati

Št. točk	St. dev.	Orientac. kot
1	/°0/'0/"	61°17'01"

+ MERITVE (TPS)

Točka	Az	V	Posev. D	hr	Y	X	H
90002	219°27'28"	90°00'47"	58.210	1.300	450912.491	123273.893	391.679

+ MERITVE (TPS)

Točka	Az	V	Posev. D	hr	Y	X	H
82	201°51'08"	72°40'55"	49.538	0.000	450931.881	123274.942	407.738

83	198°17'36"	71°21'33"	46.114	0.000	450935.769	123277.350	407.731
84	196°28'11"	71°33'50"	46.625	0.000	450936.944	123276.419	407.737
85	174°05'13"	51°56'25"	23.949	0.000	450951.426	123300.080	407.756
86	163°08'00"	47°20'04"	21.752	0.000	450954.124	123303.529	407.733
87	145°50'50"	63°45'04"	33.403	0.000	450966.302	123294.044	407.765
88	147°22'18"	69°45'45"	42.903	0.000	450971.189	123284.934	407.833
89	180°09'48"	90°03'30"	22.495	1.300	450949.419	123296.341	391.669
90	163°43'17"	90°10'34"	16.990	1.300	450954.246	123302.527	391.640
91	147°36'40"	90°01'11"	29.472	1.300	450965.271	123293.949	391.682
92	147°20'07"	92°14'23"	32.284	0.000	450966.895	123291.678	391.730
93	136°58'20"	89°59'51"	30.807	1.300	450970.505	123296.315	391.693
94	136°09'58"	89°59'56"	27.084	1.300	450968.241	123299.299	391.692
95	125°50'45"	89°41'16"	26.811	1.300	450971.216	123303.136	391.838
96	125°57'12"	89°41'16"	28.012	1.300	450972.159	123302.390	391.845
97	121°23'19"	89°41'45"	28.179	1.300	450973.538	123304.160	391.841
98	121°06'22"	89°40'44"	27.004	1.300	450972.604	123304.885	391.843
99	101°03'09"	85°24'27"	30.131	0.000	450978.961	123313.078	395.404
100	71°19'09"	84°16'12"	48.946	0.000	450995.619	123334.435	397.879
101	71°21'10"	89°58'39"	48.716	1.300	450995.643	123334.413	391.711
102	71°12'19"	89°58'40"	49.796	1.300	450996.624	123334.879	391.711
103	68°49'49"	90°00'08"	53.225	1.300	450999.117	123338.057	391.690
104	68°22'17"	87°49'18"	53.350	1.300	450999.042	123338.486	393.720
105	68°22'19"	87°49'17"	53.348	0.000	450999.040	123338.485	395.020
106	71°17'53"	87°40'45"	49.142	0.000	450995.992	123334.580	394.982
107	70°05'07"	84°00'14"	48.485	0.000	450994.820	123335.261	398.057
108	100°20'42"	80°09'33"	29.397	0.000	450977.977	123313.635	398.016
109	100°37'59"	86°08'25"	29.753	0.000	450978.659	123313.358	394.995
110	136°52'39"	85°41'19"	26.779	0.000	450967.737	123299.346	395.005
111	137°42'54"	86°15'44"	30.681	0.000	450970.083	123296.186	394.992
112	147°32'26"	86°26'18"	32.099	0.000	450966.678	123291.804	394.986
113	122°22'35"	92°16'07"	28.251	0.000	450973.324	123303.720	391.874
114	98°51'25"	91°58'05"	30.882	0.000	450979.980	123314.084	391.931
115	194°49'32"	88°59'21"	43.016	0.000	450938.478	123277.259	393.751
116	207°06'10"	83°38'03"	40.494	0.000	450931.149	123283.011	397.482
117	242°56'04"	83°59'58"	43.685	0.000	450910.796	123299.068	397.559
118	240°51'06"	84°34'09"	47.337	0.000	450908.327	123295.883	397.472
119	236°02'09"	84°17'38"	45.910	0.000	450911.595	123293.314	397.557
120	243°04'52"	80°20'55"	44.031	0.000	450910.779	123299.184	400.374
121	206°43'05"	79°37'41"	40.876	0.000	450931.406	123282.921	400.351
122	196°22'12"	85°10'01"	42.655	0.000	450937.504	123278.056	396.586
123	225°59'58"	78°32'19"	44.756	0.000	450917.931	123288.365	401.885
124	253°18'17"	79°46'59"	54.079	0.000	450898.506	123303.547	402.584
125	254°22'51"	78°37'02"	54.565	0.000	450897.967	123304.434	403.761
126	253°24'09"	76°31'21"	54.345	0.000	450898.837	123303.740	405.658
127	241°35'53"	76°18'46"	47.933	0.000	450908.517	123296.684	404.334
128	241°35'52"	76°38'11"	47.865	0.000	450908.520	123296.685	404.055
129	241°09'52"	76°36'33"	47.713	0.000	450908.823	123296.450	404.042
130	241°08'54"	76°15'37"	47.782	0.000	450908.830	123296.439	404.341
131	241°20'12"	76°18'39"	48.268	0.000	450908.333	123296.341	404.415
132	226°16'10"	73°45'05"	45.325	0.000	450918.040	123288.756	405.674
133	224°49'21"	76°04'45"	44.661	0.000	450918.926	123288.088	403.737
134	223°26'19"	78°56'47"	56.011	0.000	450911.687	123278.921	403.731
135	221°31'01"	88°42'32"	99.479	0.000	450883.562	123244.369	395.234

==========

(c) Geoservis, d.o.o., 2009-10-05
www.geoservis.si

Izračun koordinat

```
IZRAČUN -   LINIJSKE TOČKE:
_____________________________________________________________________________

Začetna Ta= 49      ea=450968.46  na=123284.54
Končna  Tb= 50      eb=450971.00  nb=123287.79
Računana razdalja (med Ta in Tb) Dr=     4.12 m
Merjena  razdalja (med Ta in Tb) Dm=     4.13 m
Odstopanje= 0.00 m,  izravnalni faktor= 1.0000

Nova točka  Abscisa       e          n          E          N
Tn=200       10.540    450974.95  123292.85
_____________________________________________________________________________

IZRAČUN -   ORTOGONALNI PRESEK (a-c):
_____________________________________________________________________________

prva  premica:    Ta=49      ea=450968.46  na=123284.54
                  Tb=200     eb=450974.95  nb=123292.85
druga premica:    Tc=48      ec=450973.89  nc=123287.21
                  Td=47      ed=450984.89  nd=123278.63
Točka na preseku: Tn=201     en=450970.54  nn=123282.92
_____________________________________________________________________________

IZRAČUN -   TOČKA PRAVOKOTNO NA LINIJO:
_____________________________________________________________________________

linija:           Ta=8       ea=450977.61  na=123274.35
                  Tb=9       eb=450971.35  nb=123266.31
pravokotna točka: Tc=10      ec=450965.28  nc=123253.45

Točka na liniji:  Tn=202     en=450962.83  nn=123255.36
_____________________________________________________________________________

IZRAČUN -   TOČKA PRAVOKOTNO NA LINIJO:
_____________________________________________________________________________

linija:           Ta=93      ea=450970.51  na=123296.32
                  Tb=92      eb=450966.90  nb=123291.68
pravokotna točka: Tc=63      ec=450961.92  nc=123289.68

Točka na liniji:  Tn=203     en=450964.05  nn=123288.02
_____________________________________________________________________________

IZRAČUN -   TOČKA PRAVOKOTNO NA LINIJO:
_____________________________________________________________________________

linija:           Ta=80      ea=450951.86  na=123294.43
                  Tb=79      eb=450944.59  nb=123285.09
pravokotna točka: Tc=78      ec=450934.63  nc=123277.34

Točka na liniji:  Tn=204     en=450937.08  nn=123275.44
_____________________________________________________________________________

IZRAČUN -   TOČKA PRAVOKOTNO NA LINIJO:
_____________________________________________________________________________

linija:           Ta=17      ea=450938.26  na=123261.01
                  Tb=16      eb=450939.10  nb=123260.36
pravokotna točka: Tc=18      ec=450937.10  nc=123260.14

Točka na liniji:  Tn=205     en=450937.96  nn=123261.25
_____________________________________________________________________________

IZRAČUN -   TOČKA PRAVOKOTNO NA LINIJO:
_____________________________________________________________________________

linija:           Ta=21      ea=450947.73  na=123253.64
                  Tb=20      eb=450948.57  nb=123252.98
pravokotna točka: Tc=19      ec=450947.98  nc=123251.66

Točka na liniji:  Tn=206     en=450948.85  nn=123252.76
_____________________________________________________________________________

IZRAČUN -   PRESEK PREMIC:
_____________________________________________________________________________

prva  premica:    Ta=1       ea=450928.84  na=123271.00
                  Tb=82      eb=450931.88  nb=123274.94
druga premica:    Tc=83      ec=450935.77  nc=123277.35
                  Td=84      ed=450936.94  nd=123276.42
Točka na preseku: Tn=207     en=450934.51  nn=123278.35
_____________________________________________________________________________

IZRAČUN -   LINIJSKE TOČKE:
```

```
Začetna Ta= 86      ea=450954.12  na=123303.53
Končna  Tb= 85      eb=450951.43  nb=123300.08
Računana razdalja (med Ta in Tb) Dr=     4.37 m
Merjena  razdalja (med Ta in Tb) Dm=     4.38 m
Odstopanje= 0.00 m,  izravnalni faktor= 1.0000

Nova točka  Abscisa       e          n          E          N
Tn=208        9.270    450948.42  123296.22
```

IZRAČUN - ORTOGONALNE TOČKE:

```
Začetna Ta= 208     ea=450948.42  na=123296.22
Končna  Tb= 86      eb=450954.12  nb=123303.53
Računana razdalja (med Ta in Tb) Dr=     9.27 m
Merjena  razdalja (med Ta in Tb) Dm=     9.27 m
Odstopanje= 0.00 m,  izravnalni faktor= 1.0000

Nova točka  Abscisa -levo/desno   e          n          E          N
Tn=209        0.000     3.10   450950.87  123294.31
```

IZRAČUN - PRESEK PREMIC:

```
prva  premica:    Ta=65      ea=450962.94  na=123289.81
                  Tb=69      eb=450969.17  nb=123284.95
druga premica:    Tc=112     ec=450966.68  nc=123291.80
                  Td=111     ed=450970.08  nd=123296.19
Točka na preseku: Tn=214     en=450964.31  nn=123288.74
```

IZRAČUN - PRESEK PREMIC:

```
prva  premica:    Ta=108     ea=450977.98  na=123313.64
                  Tb=57      eb=450989.85  nb=123304.38
druga premica:    Tc=109     ec=450978.66  nc=123313.36
                  Td=110     ed=450967.74  nd=123299.35
Točka na preseku: Tn=215     en=450978.54  nn=123313.20
```

IZRAČUN - PRESEK PREMIC:

```
prva  premica:    Ta=108     ea=450977.98  na=123313.64
                  Tb=57      eb=450989.85  nb=123304.38
druga premica:    Tc=60      ec=450989.41  nc=123304.92
                  Td=61      ed=450978.50  nd=123290.92
Točka na preseku: Tn=216     en=450989.32  nn=123304.80
```

IZRAČUN - LINIJSKE TOČKE:

```
Začetna Ta= 70      ea=450968.95  na=123284.83
Končna  Tb= 71      eb=450972.02  nb=123288.72
Računana razdalja (med Ta in Tb) Dr=     4.96 m
Merjena  razdalja (med Ta in Tb) Dm=     4.96 m
Odstopanje= 0.00 m,  izravnalni faktor= 1.0000

Nova točka  Abscisa       e          n          E          N
Tn=217        9.710    450974.97  123292.45
```

IZRAČUN - PRESEK PREMIC:

```
prva  premica:    Ta=65      ea=450962.94  na=123289.81
                  Tb=69      eb=450969.17  nb=123284.95
druga premica:    Tc=70      ec=450968.95  nc=123284.83
                  Td=71      ed=450972.02  nd=123288.72
Točka na preseku: Tn=218     en=450969.09  nn=123285.01
```

IZRAČUN - PRESEK PREMIC:

```
prva  premica:    Ta=65      ea=450962.94  na=123289.81
                  Tb=69      eb=450969.17  nb=123284.95
druga premica:    Tc=88      ec=450971.19  nc=123284.93
                  Td=46      ed=450973.80  nd=123288.25
```

```
Točka na preseku: Tn=219     en=450970.43  nn=123283.97
```

```
IZRAČUN -   LINIJSKE TOČKE:
```

```
Začetna Ta= 25      ea=450980.17  na=123271.47
Končna  Tb= 24      eb=450978.27  nb=123272.95
Računana razdalja (med Ta in Tb) Dr=     2.41 m
Merjena  razdalja (med Ta in Tb) Dm=     2.41 m
Odstopanje= 0.00 m,  izravnalni faktor= 1.0000

Nova točka  Abscisa       e          n          E          N
Tn=220        3.080    450977.74  123273.36
```

```
IZRAČUN -   TOČKA PRAVOKOTNO NA LINIJO:
```

```
linija:           Ta=220     ea=450977.74  na=123273.36
                  Tb=23      eb=450970.82  nb=123264.47
pravokotna točka: Tc=72      ec=450966.28  nc=123253.58

Točka na liniji:  Tn=221     en=450963.83  nn=123255.49
```

```
IZRAČUN -   PRESEK PREMIC:
```

```
prva  premica:    Ta=1       ea=450928.84  na=123271.00
                  Tb=2       eb=450940.94  nb=123261.56
druga premica:    Tc=14      ec=450940.81  nc=123262.57
                  Td=16      ed=450939.10  nd=123260.36
Točka na preseku: Tn=222     en=450940.37  nn=123262.00
```

```
IZRAČUN -   PRESEK PREMIC:
```

```
prva  premica:    Ta=12      ea=450949.44  na=123255.86
                  Tb=21      eb=450947.73  nb=123253.64
druga premica:    Tc=5       ec=450948.45  nc=123255.72
                  Td=6       ed=450960.56  nd=123246.25
Točka na preseku: Tn=223     en=450949.00  nn=123255.29
```

```
IZRAČUN -   PRESEK PREMIC:
```

```
prva  premica:    Ta=103     ea=450999.12  na=123338.06
                  Tb=102     eb=450996.62  nb=123334.88
druga premica:    Tc=101     ec=450995.64  nc=123334.41
                  Td=53      ed=451005.76  nd=123326.48
Točka na preseku: Tn=224     en=450996.02  nn=123334.11
```

```
IZRAČUN -   TOČKA PRAVOKOTNO NA LINIJO:
```

```
linija:           Ta=224     ea=450996.02  na=123334.11
                  Tb=53      eb=451005.76  nb=123326.48
pravokotna točka: Tc=54      ec=451008.45  nc=123330.75

Točka na liniji:  Tn=225     en=451005.35  nn=123326.80
```

```
IZRAČUN -   PRESEK PREMIC:
```

```
prva  premica:    Ta=204     ea=450937.08  na=123275.44  Ea=450936.99  Na=123275.06
                  Tb=80      eb=450951.86  nb=123294.43
druga premica:    Tc=115     ec=450938.48  nc=123277.26
                  Td=117     ed=450910.80  nd=123299.07
Točka na preseku: Tn=226     en=450938.49  nn=123277.25
```

```
IZRAČUN -   PRESEK PREMIC:
```

```
prva  premica:    Ta=95      ea=450971.22  na=123303.14
                  Tb=94      eb=450968.24  nb=123299.30  Eb=450968.23  Nb=123299.20
druga premica:    Tc=14674   ec=450970.76  nc=123302.66  Ec=450970.76  Nc=123302.66
                  Td=14677   ed=450969.99  nd=123303.53  Ed=450969.99  Nd=123303.53
Točka na preseku: Tn=227     en=450970.81  nn=123302.61  En=450970.81  Nn=123302.61
```

```
IZRAČUN -   PRESEK PREMIC:
```

```
prva  premica:    Ta=18      ea=450937.10  na=123260.14  Ea=450937.32  Na=123259.85
                  Tb=205     eb=450937.96  nb=123261.25
druga premica:    Tc=14      ec=450940.81  nc=123262.57
                  Td=76      ed=450929.82  nd=123271.15  Ed=450969.99  Nd=123303.53
Točka na preseku: Tn=228     en=450939.67  nn=123263.46
```

IZRAČUN - PRESEK PREMIC:

```
prva  premica:    Ta=19      ea=450947.98  na=123251.66  Ea=450947.91  Na=123251.73
                  Tb=206     eb=450948.85  nb=123252.76
druga premica:    Tc=12      ec=450949.44  nc=123255.86
                  Td=11      ed=450960.44  nd=123247.26  Ed=450969.99  Nd=123303.53
Točka na preseku: Tn=229     en=450950.59  nn=123254.96
```

IZRAČUN - PRESEK PREMIC:

```
prva  premica:    Ta=116     ea=450931.15  na=123283.01
                  Tb=117     eb=450910.80  nb=123299.07
druga premica:    Tc=14692   ec=450927.19  nc=123285.92  Ec=450927.19  Nc=123285.92
                  Td=14691   ed=450933.03  nd=123294.21  Ed=450933.03  Nd=123294.21
Točka na preseku: Tn=230     en=450927.29  nn=123286.06  En=450927.29  Nn=123286.06
```

IZRAČUN - TOČKA PRAVOKOTNO NA LINIJO:

```
linija:           Ta=73      ea=450918.64  na=123290.08
                  Tb=74      eb=450929.50  nb=123281.51
pravokotna točka: Tc=119     ec=450911.60  nc=123293.31

Točka na liniji:  Tn=231     en=450912.73  nn=123294.74
```

IZRAČUN - PRESEK PREMIC:

```
prva  premica:    Ta=110     ea=450967.74  na=123299.35
                  Tb=215     eb=450978.54  nb=123313.20
druga premica:    Tc=14677   ec=450969.99  nc=123303.53  Ec=450969.99  Nc=123303.53
                  Td=227     ed=450970.81  nd=123302.61  Ed=450970.76  Nd=123302.66
Točka na preseku: Tn=234     en=450970.53  nn=123302.93  En=450970.53  Nn=123302.93
```

IZRAČUN - PRESEK PREMIC:

```
prva  premica:    Ta=226     ea=450938.49  na=123277.25  Ea=450938.27  Na=123276.84
                  Tb=230     eb=450927.29  nb=123286.06  Eb=450927.19  Nb=123285.92
druga premica:    Tc=84      ec=450936.94  nc=123276.42
                  Td=209     ed=450950.87  nd=123294.31
Točka na preseku: Tn=235     en=450937.93  nn=123277.69  En=450937.93  Nn=123277.69
```

IZRAČUN - PRESEK PREMIC:

```
prva  premica:    Ta=207     ea=450934.51  na=123278.35
                  Tb=1       eb=450928.84  nb=123271.00
druga premica:    Tc=78      ec=450934.63  nc=123277.34  Ec=450934.75  Nc=123276.91
                  Td=231     ed=450912.73  nd=123294.74  Ed=450912.49  Nd=123294.53
Točka na preseku: Tn=236     en=450934.07  nn=123277.78  En=450934.07  Nn=123277.78
```

IZRAČUN - PRESEK PREMIC:

```
prva  premica:    Ta=228     ea=450939.67  na=123263.46  Ea=450939.89  Na=123263.20
                  Tb=18      eb=450937.10  nb=123260.14  Eb=450937.32  Nb=123259.85
druga premica:    Tc=222     ec=450940.37  nc=123262.00
                  Td=1       ed=450928.84  nd=123271.00
Točka na preseku: Tn=237     en=450939.23  nn=123262.89  En=450939.23  Nn=123262.89
```

IZRAČUN - PRESEK PREMIC:

```
prva  premica:    Ta=19      ea=450947.98  na=123251.66  Ea=450947.91  Na=123251.73
                  Tb=229     eb=450950.59  nb=123254.96  Eb=450950.48  Nb=123255.08
druga premica:    Tc=223     ec=450949.00  nc=123255.29
                  Td=6       ed=450960.56  nd=123246.25
Točka na preseku: Tn=238     en=450950.14  nn=123254.40  En=450950.14  Nn=123254.40
```

IZRAČUN - PRESEK PREMIC:					
prva premica:	Ta=107	ea=450994.82	na=123335.26	Ea=450994.82	Na=123335.26
	Tb=58	eb=451006.68	nb=123325.91	Eb=451006.68	Nb=123325.91
druga premica:	Tc=105	ec=450999.04	nc=123338.49		
	Td=106	ed=450995.99	nd=123334.58		
Točka na preseku:	Tn=136	en=450995.87	nn=123334.43	En=450995.87	Nn=123334.43
IZRAČUN - TOČKA PRAVOKOTNO NA LINIJO:					
linija:	Ta=136	ea=450995.87	na=123334.43	Ea=450995.87	Na=123334.43
	Tb=58	eb=451006.68	nb=123325.91	Eb=451006.68	Nb=123325.91
pravokotna točka:	Tc=55	ec=451009.01	nc=123330.84	Ec=451009.01	Nc=123330.84
Točka na liniji:	Tn=137	en=451005.72	nn=123326.67	En=451005.72	Nn=123326.67
IZRAČUN - PRESEK PREMIC:					
prva premica:	Ta=105	ea=450999.04	na=123338.49		
	Tb=55	eb=451009.01	nb=123330.84		
druga premica:	Tc=14622	ec=451001.94	nc=123340.68	Ec=451001.94	Nc=123340.68
	Td=103	ed=450999.12	nd=123338.06	Ed=450999.54	Nd=123338.02
Točka na preseku:	Tn=138	en=450999.34	nn=123338.26	En=450999.34	Nn=123338.26

Podatki kontrolnih merjenj

Kontrola dolžin

Od	Do	merjena	poševna	reducirana	odstopanje	dopustno
103	224	5.00	5.02	5.02	0.02	0.24
225	54	5.04	7.58	5.02	-0.02	0.24
204	78	3.10	3.34	3.10	0.00	0.16
80	204	24.10	24.20	24.06	-0.04	0.19
81	80	3.10	3.09	3.09	-0.01	0.16
90	81	7.85	7.95	7.85	-0.01	0.17
91	90	13.98	13.97	13.97	-0.01	0.18
63	91	5.44	7.50	5.43	-0.01	0.16
203	63	2.72	5.76	2.70	-0.02	0.16
93	203	10.53	10.52	10.52	-0.01	0.17
94	93	3.77	3.75	3.75	-0.02	0.16
95	94	4.87	4.86	4.86	-0.01	0.16
96	95	1.21	1.20	1.20	-0.01	0.15
97	96	2.24	2.24	2.24	0.00	0.15
98	97	1.20	1.19	1.19	-0.01	0.15
101	224	0.50	0.48	0.48	-0.02	0.15
53	225	0.50	0.57	0.52	0.02	0.15
200	51	3.74	3.73	3.73	-0.01	0.16
49	200	10.54	10.54	10.54	0.00	0.17
201	49	2.64	2.64	2.64	0.00	0.16
48	201	5.43	5.44	5.44	0.01	0.16
47	48	13.95	13.95	13.95	0.00	0.18
7	47	7.85	7.83	7.83	-0.02	0.17
8	7	3.12	3.14	3.13	0.01	0.16
202	8	24.08	24.07	24.06	-0.02	0.19
10	202	3.11	3.11	3.11	0.00	0.16
11	10	7.85	7.86	7.86	0.01	0.17
229	11	12.50	12.50	12.50	0.00	0.18

Točke katastra nepremičnin pred in po spremembi

SEZNAM BRISANIH TOČK

Šifra KO	Številka točke	Koordinate		Šifra				
		E	N	Točnost	Status točke	Način označitve	Model transf.	METEN
2120	14610	451007.82	123331.69	99	4	0	0	77

SEZNAM SPREMENJENIH TOČK

Šifra KO	Številka točke	Številka detajlne točke	Koordinate		Šifra				
			E	N	Točnost	Status točke	Način označitve	Model transf.	METEN
2120	14602	19	450947.91	123251.73	99	4	0	0	77
			450947.98	123251.66	11		7		99
2120	14603	49	450968.22	123284.00	99	4	0	0	77
			450968.46	123284.54	11		7		99
2120	14604	203	450963.89	123287.40	99	4	0	0	77
			450964.05	123288.02	11		7		99
2120	14605	200	450974.72	123292.40	99	4	0	0	77
			450974.95	123292.85	11		7		99
2120	14606	51	450978.28	123291.18	99	4	0	0	77
			450978.37	123291.37	11		7		99
2120	14607	53	451006.18	123326.50	99	4	0	0	77
			451005.76	123326.48	11		7		99
2120	14608	225	451005.80	123326.76	99	4	0	0	77
			451005.35	123326.80	11		7		99
2120	14609	54	451008.84	123330.56	99	4	0	0	77
			451008.45	123330.75	11		7		99
2120	14611	201	450970.26	123282.62	99	4	0	0	77
			450970.54	123282.92	11		7		99
2120	14612	48	450973.82	123287.18	99	4	0	0	77
			450973.89	123287.21	11		7		99
2120	14613	47	450984.88	123278.53	99	4	0	0	77
			450984.89	123278.63	11		7		99
2120	14614	7	450980.02	123272.32	99	4	0	0	77
			450980.09	123272.44	11		7		99

Šifra KO	Številka točke	Številka detajlne točke	Koordinate		Šifra				
			E	N	Točnost	Status točke	Način označitve	Model transf.	METEN
2120	14615	8	450977.40 450977.61	123274.03 123274.35	99 11	4	0 7	0	77 99
2120	14616	202	450962.95 450962.83	123255.04 123255.36	99 11	4	0 7	0	77 99
2120	14617	10	450965.21 450965.28	123253.32 123253.45	99 11	4	0 7	0	77 99
2120	14618	11	450960.63 450960.44	123247.32 123247.26	99 11	4	0 7	0	77 99
2120	14619	229	450950.48 450950.59	123255.08 123254.96	99 11	4	0 7	0	77 99
2120	14620	103	450999.54 450999.12	123338.02 123338.06	99 11	4	0 7	0	77 99
2120	14623	18	450937.32 450937.10	123259.85 123260.14	99 11	4	0 7	0	77 99
2120	14624	228	450939.89 450939.67	123263.20 123263.46	99 11	4	0 7	0	77 99
2120	14625	76	450930.03 450929.82	123270.75 123271.15	99 11	4	0 7	0	77 99
2120	14626	78	450934.75 450934.63	123276.91 123277.34	99 11	4	0 7	0	77 99
2120	14674	227	450970.76 450970.81	123302.66 123302.61	99 20	4	0	0	77 99
2120	14675	101	450995.86 450995.64	123334.46 123334.41	99 11	4	0 7	0	77 99
2120	14676	224	450996.62 450996.02	123333.95 123334.11	99 11	4	0 7	0	77 99
2120	14692	230	450927.19 450927.29	123285.92 123286.06	99 20	4	0	0	77 99
2120	14693	226	450938.27 450938.49	123276.84 123277.25	99 20	4	0	0	77 99
2120	14694	94	450968.23 450968.24	123299.20 123299.30	99 11	4	0 7	0	77 99
2120	14695	93	450970.28 450970.51	123296.04 123296.32	99 11	4	0 7	0	77 99
2120	14696	63	450961.71 450961.92	123289.05 123289.68	99 11	4	0 7	0	77 99

Šifra KO	Številka točke	Številka detajlne točke	Koordinate		Šifra				
			E	N	Točnost	Status točke	Način označitve	Model transf.	METEN
2120	14697	91	450965.34 450965.27	123293.84 123293.95	99 11	4	0 7	0	77 99
2120	14698	90	450954.33 450954.25	123302.20 123302.53	99 11	4	0 7	0	77 99
2120	14699	89	450949.57 450949.42	123295.92 123296.34	99 11	4	0 7	0	77 99
2120	14700	80	450951.71 450951.86	123294.04 123294.43	99 11	4	0 7	0	77 99
2120	14702	204	450936.99 450937.08	123275.06 123275.44	99 11	4	0 7	0	77 99
2120	14703	231	450912.49 450912.73	123294.53 123294.74	99 20	4	0	0	77 99

SEZNAM DODANIH TOČK

Šifra KO	Številka točke	Številka detajlne točke	Koordinate		Šifra			
			E	N	Točnost	Status točke	Način označitve	Model transf.
2120	20152	55	451009.01	123330.84	11	99	99	99
2120	20153	105	450999.04	123338.49	11	99	99	99
2120	20154	136	450995.87	123334.43	11	99	99	99
2120	20155	137	451005.72	123326.67	11	99	99	99
2120	20156	138	450999.34	123338.26	20	4	0	0
2120	20157	1	450928.84	123271.00	11	99	99	99
2120	20158	6	450960.56	123246.25	11	99	99	99
2120	20159	16	450939.10	123260.36	11	99	99	99
2120	20160	21	450947.73	123253.64	11	99	99	99
2120	20161	25	450980.17	123271.47	11	99	99	99
2120	20162	43	450985.92	123278.74	11	99	99	99
2120	20163	46	450973.80	123288.25	11	99	99	99
2120	20164	57	450989.85	123304.38	11	99	99	99
2120	20165	58	451006.68	123325.91	11	99	99	99
2120	20166	61	450978.50	123290.92	11	99	99	99
2120	20167	65	450962.94	123289.81	11	99	99	99
2120	20168	72	450966.28	123253.58	11	99	99	99
2120	20169	84	450936.94	123276.42	11	99	99	99
2120	20170	86	450954.12	123303.53	11	99	99	99

Šifra KO	Številka točke	Številka detajlne točke	Koordinate		Šifra			
			E	N	Točnost	Status točke	Način označitve	Model transf.
2120	20171	87	450966.30	123294.04	11	99	99	99
2120	20172	107	450994.82	123335.26	11	99	99	99
2120	20173	108	450977.98	123313.64	11	99	99	99
2120	20174	110	450967.74	123299.35	11	99	99	99
2120	20175	111	450970.08	123296.19	11	99	99	99
2120	20176	205	450937.96	123261.25	11	4	7	0
2120	20177	206	450948.85	123252.76	11	4	7	0
2120	20178	207	450934.51	123278.35	11	99	99	99
2120	20179	208	450948.42	123296.22	11	99	99	99
2120	20180	209	450950.87	123294.31	11	99	99	99
2120	20181	214	450964.31	123288.74	11	99	99	99
2120	20182	215	450978.54	123313.20	11	99	99	99
2120	20183	216	450989.32	123304.80	11	99	99	99
2120	20184	217	450974.97	123292.45	11	99	99	99
2120	20185	218	450969.09	123285.01	11	99	99	99
2120	20186	219	450970.43	123283.97	11	99	99	99
2120	20187	220	450977.74	123273.36	11	99	99	99
2120	20188	221	450963.83	123255.49	11	99	99	99
2120	20189	222	450940.37	123262.00	11	99	99	99
2120	20190	223	450949.00	123255.29	11	99	99	99
2120	20191	234	450970.53	123302.93	20	4	0	0
2120	20192	235	450937.93	123277.69	20	4	0	0
2120	20209	236	450934.07	123277.78	20	4	0	0
2120	20210	237	450939.23	123262.89	11	4	0	0
2120	20211	238	450950.14	123254.40	11	4	0	0

2. UPORABLJENI PODATKI

Vrsta katastrskega postopka:	Vpis stavbe in delov stavbe
Navedba parcel/e, za katero je podana zahteva	228/1
Navedba sosednjih parcel	229/10, 229/11, 228/2, 228/3

1.Uporabljeni podatki

Uporabljeni podatki iz zbirke listin	Parcelna številka	Uporabljen podatek z navedbo točk in oceno točnosti podatkov
2120-764	228/1, 229/10, 229/11, 228/2, 228/3	V elaboratu IDPOS 764 je bila izvedena nova izmera obravnavanega območja. S primerjavo izmere obstoječega stanja na terenu s transformiranimi koordinatam je ocenjena točnost predhodnega elaborata IDPOS 764 ±50cm. Iz podatkov elaborata izhaja, da meja parcele št. 228/1 poteka po zidu stavbe. V postopku vpisa stravbe je bila zato izvedena uskladitev zarisa meje parcele št. 228/1. Točkam: 14602, 14603, 14604, 14605, 14606, 14607, 14608, 14609, 14611, 14612, 14613, 14614, 14615, 14616, 14617, 14618, 14619, 14620, 14623, 14624, 14625, 14626, 14675, 14676, 14692, 14674, 14694, 14695, 14696, 14697, 14698, 14699, 14700, 14702, 14703 so bile, glede na podatke terenske izmere, izboljšane koordinate ter določena točnost.

3. ANALIZA TOČNOSTI KOORDINAT

Na osnovi analize vklopa ocenjujem, da je stopnja zanesljivosti in točnosti katastrskih podatkov, za določitev poteka meje parcel št.: 228/1, 229/10, 229/11, 228/2, 228/3, ±50m.

Vpisana stavba 34 stoji na parceli št. 228/1 in je povezana s parcelami št.: 229/10, 229/11, 228/2, 228/3. Stoji na meji s parcelo št. 228/2. V ostale parcele ne posega.

PODATKI O STAVBI — OBRAZEC S-1

Številka stavbe	2120 - 34	Datum:27.02.2023

Podatek, s katero parcelo je stavba povezana

Katastrska občina (šifra in ime)	Parcela
2120 PRIMSKOVO	228/1
2120 PRIMSKOVO	229/10
2120 PRIMSKOVO	229/11
2120 PRIMSKOVO	228/2
2120 PRIMSKOVO	228/3
2120 PRIMSKOVO	229/11

Naslov stavbe

Pošta	Naselje	Ulica	Hišna številka/dodatek k hišni številki
4000 Kranj	Kranj	Cesta Staneta Žagarja	33

Višinske kote stavbe

Najnižja višinska kota (H1)	387.9
Najvišja višinska kota (H2)	411.3
Karakteristična višina (H3)	394.0

Podatki o etažah v stavbi

Število etaž	6
Številka pritlične etaže	1

Leto izgradnje	1952

Izjava geodetskega podjetja ali projektanta	**Koordinate točk tlorisa stavbe 2120 - 34 je določila oziroma tloris stavbe je izdelala geodetinja TEJA OMAN, univ. dipl. inž. geod., št. geodetske izkaznice 186053, ki, skladno z Zakonom o državnem geodetskem referenčnem sistemu (Uradni list RS, št. 25/14), izpolnjuje pogoje za geodetskega strokovnjaka.** **Stavba 2120 - 34 je zgrajena pred letom 2003. Kar je bilo preverjeno tudi na ortofoto posnetkih, zato preveritev obstoja gradbenega dovoljenja za izdelavo elaborata ni obvezna in ni bila izvedena.**

Izjava:


Šolski center Kranj, Kidričeva cesta 55, 4000 Kranj, lastnik stavbe 2120 - 34 izjavljam, da podatki elaborata za vpis stavbe in delov stavbe izkazujejo dejansko stanje stavbe in delov stavbe v naravi.

Datum: ..... *Podpis lastnika:* .....


NAČRT STAVBE **OBRAZEC S-2**

Številka stavbe:	2120 - 34	Datum: 27.02.2023

Prerez stavbe

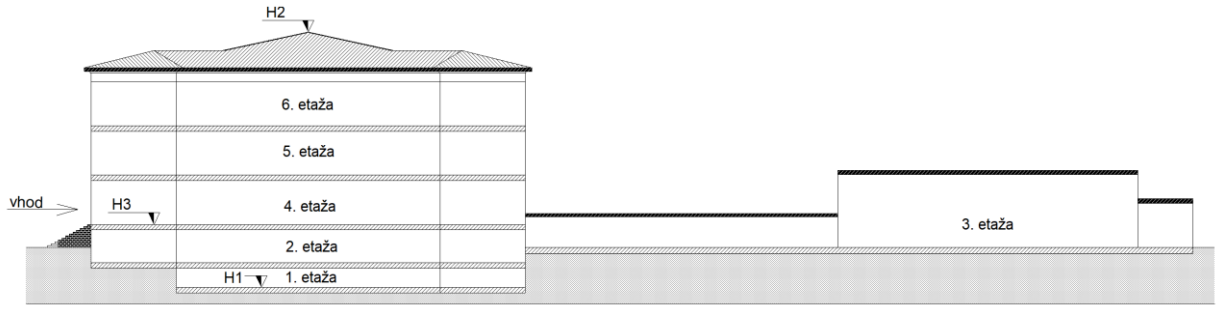

Tloris stavbe Merilo 1 : 500

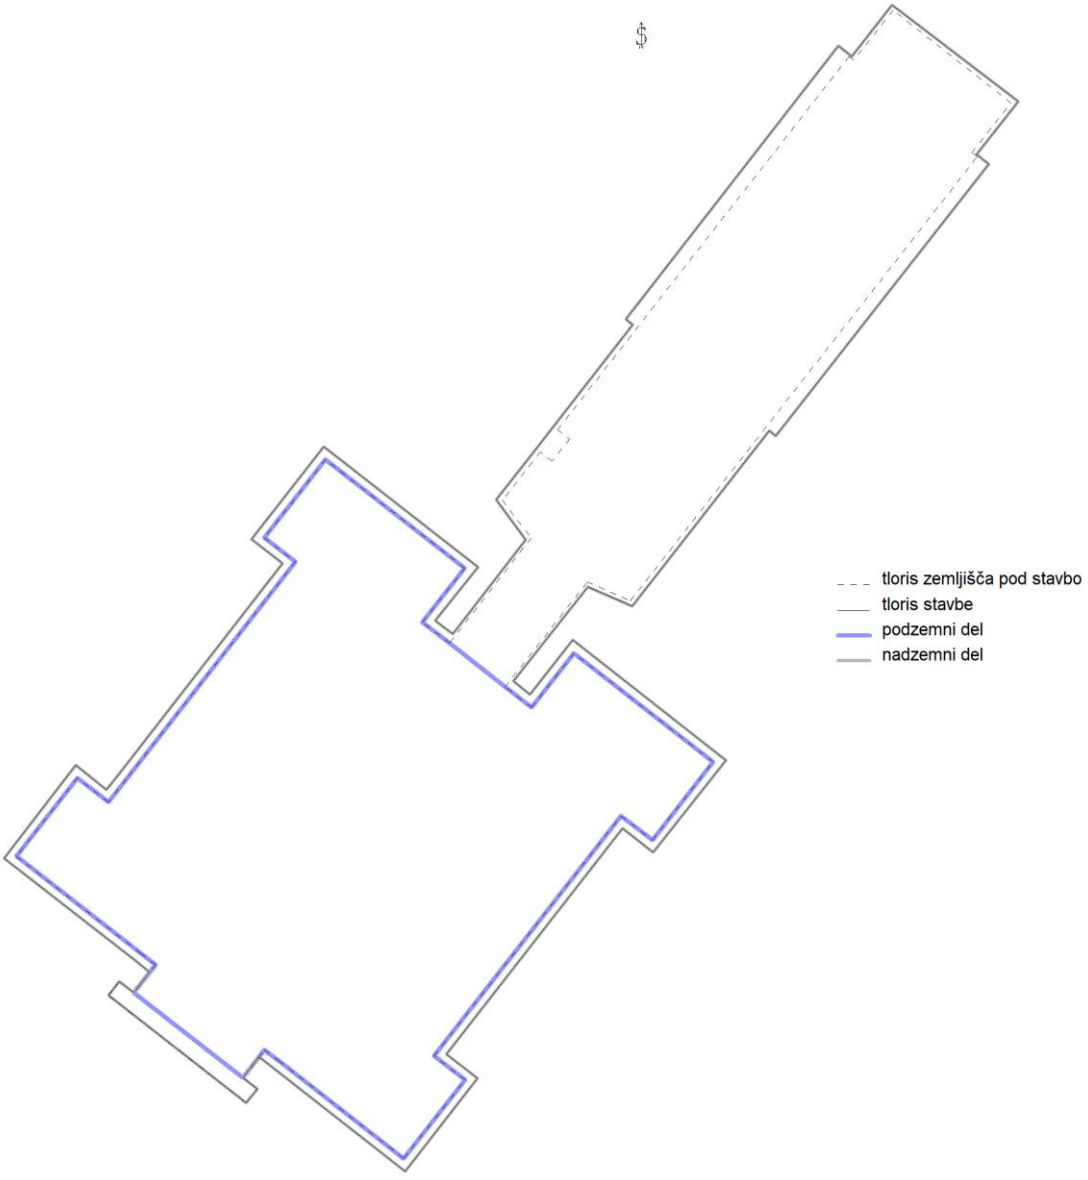



ETAŽNI NAČRT OBRAZEC S-3

Številka stavbe:	2120 - 34	Datum: 27.02.2023
Številka etaže:	1	

Višina tal	387.9
Višina etaže	5.4

Prerez stavbe

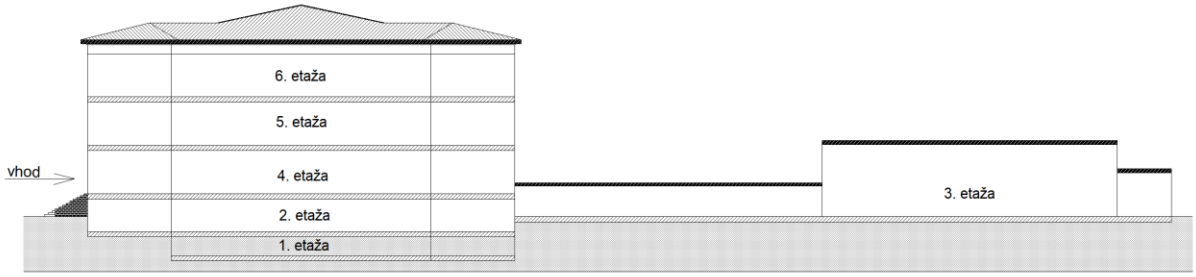

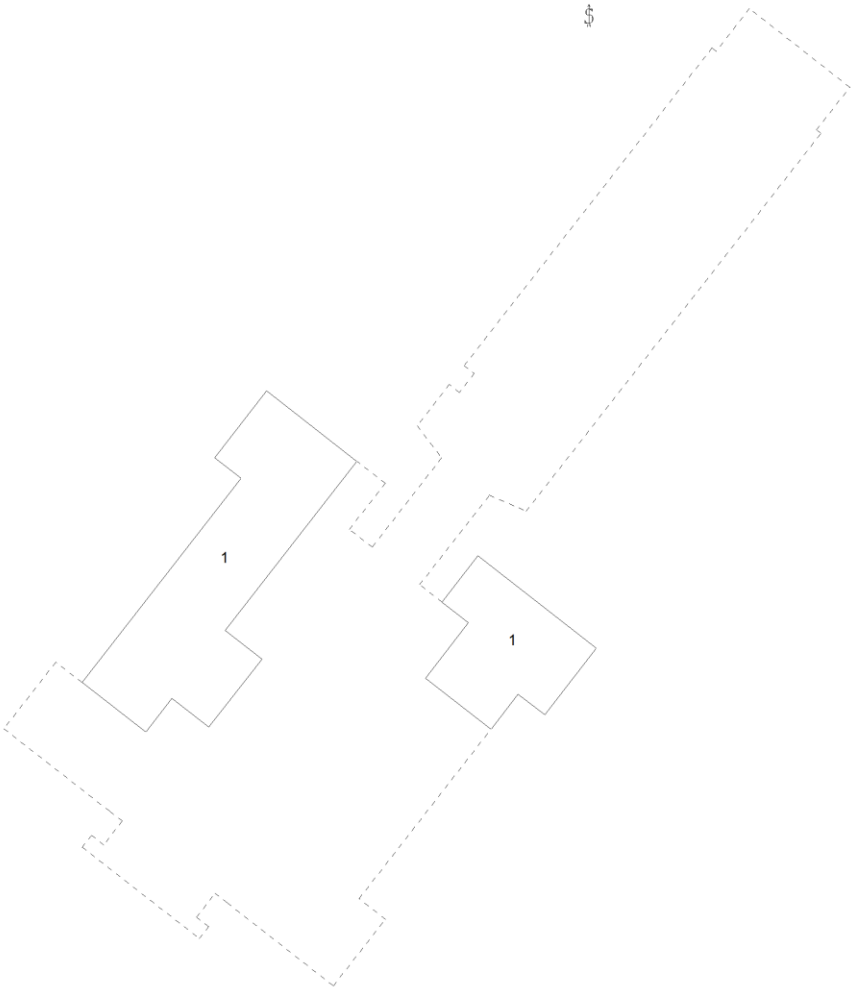


Tloris etaže Merilo 1 : 500


ETAŽNI NAČRT **OBRAZEC S-3**

Številka stavbe:	2120 - 34	Datum: 27.02.2023
Številka etaže:	2	

Višina tal	390.6
Višina etaže	3.1

Prerez stavbe

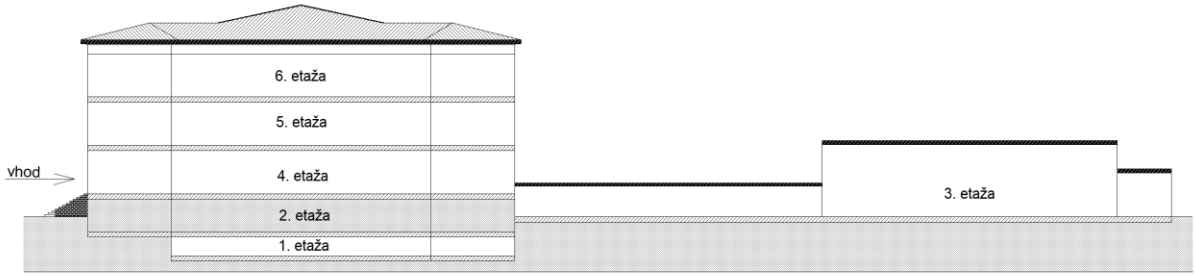

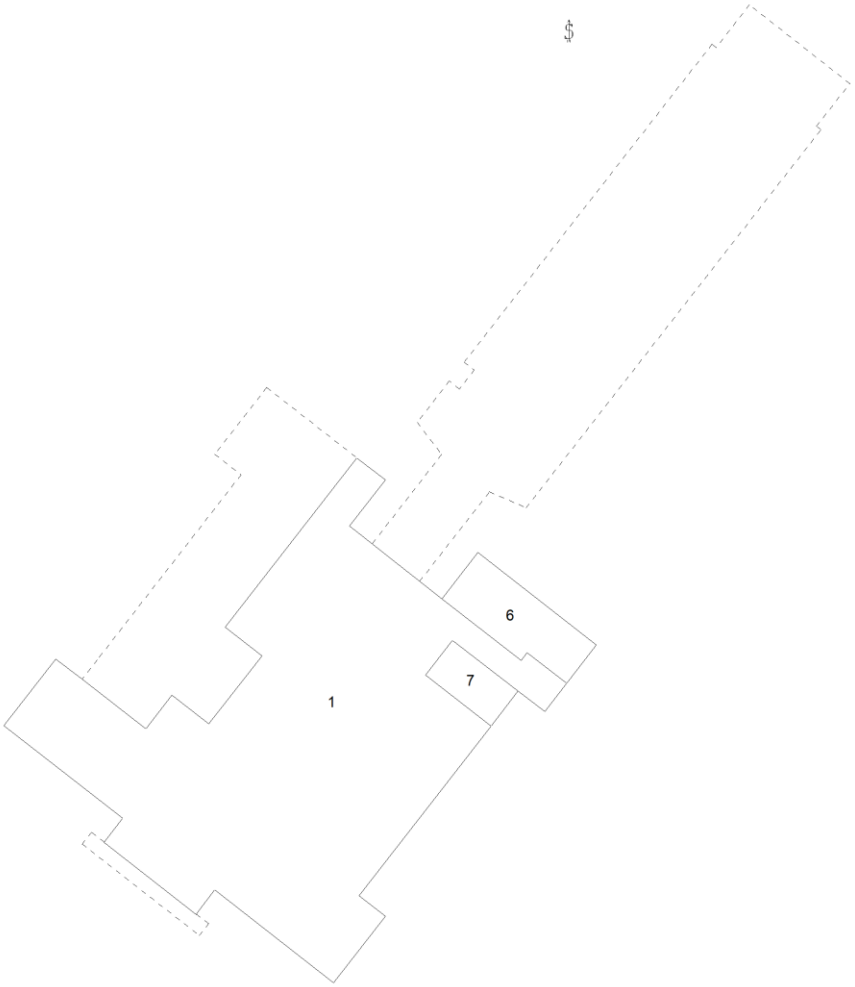

Tloris etaže


Merilo 1 : 500


ETAŽNI NAČRT **OBRAZEC S-3**

Številka stavbe:	2120 - 34	Datum: 27.02.2023
Številka etaže:	3	

Višina tal	391.9
Višina etaže	6.2

Prerez stavbe

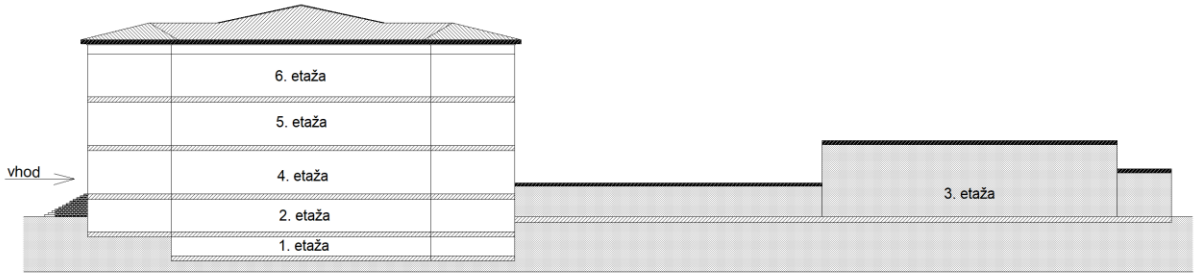

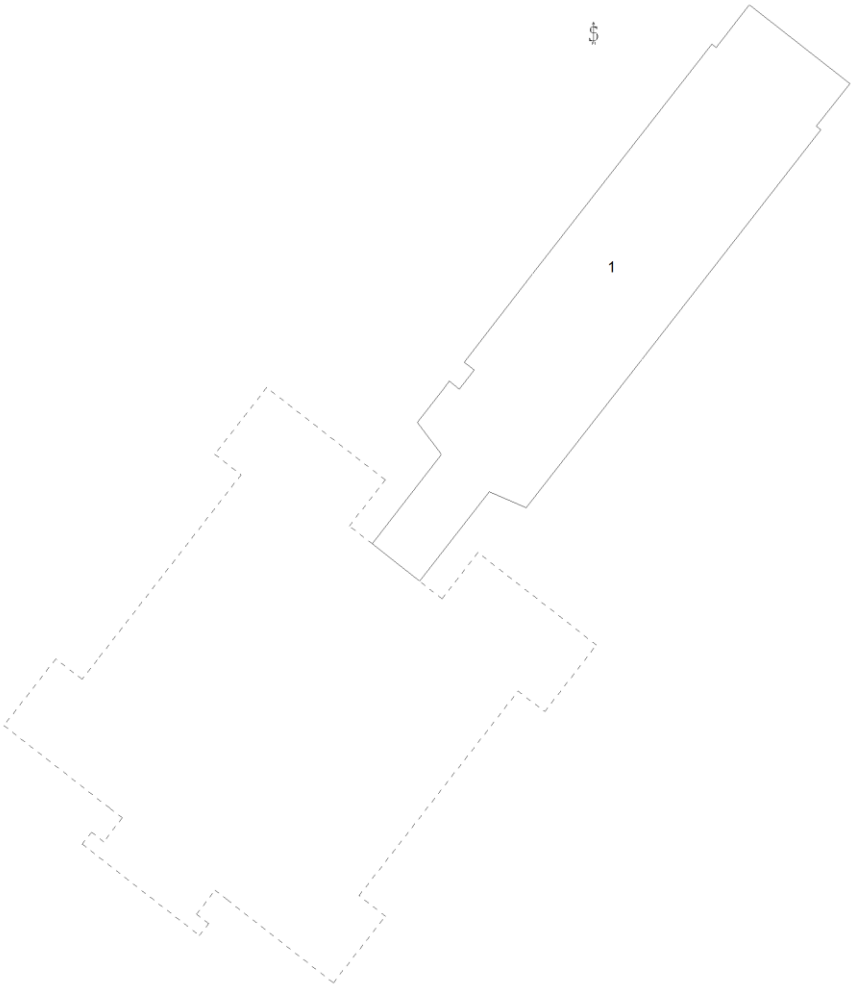

Tloris etaže


Merilo 1 : 500


ETAŽNI NAČRT OBRAZEC S-3

Številka stavbe:	2120 - 34	Datum: 27.02.2023
Številka etaže:	4	

Višina tal	394.0
Višina etaže	4.0

Prerez stavbe

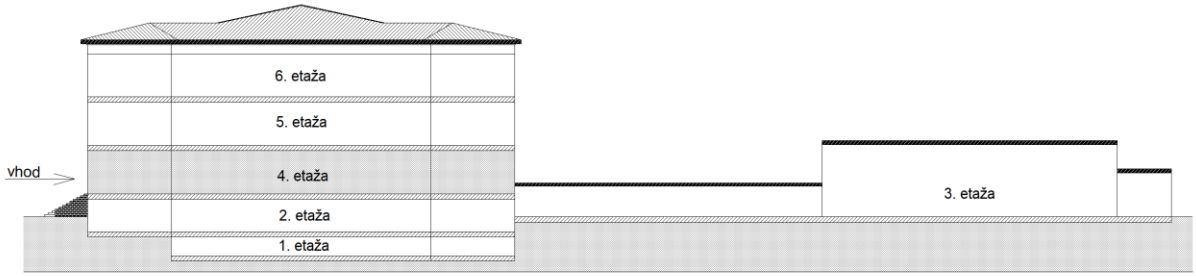

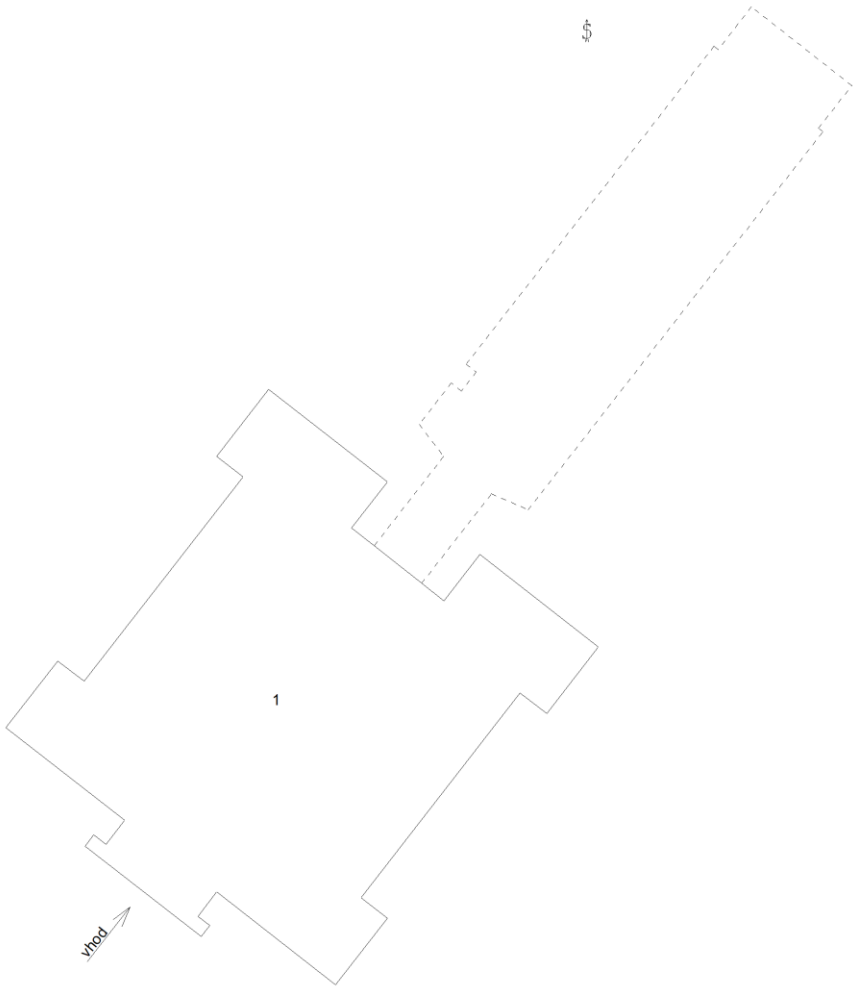


Tloris etaže Merilo 1 : 500


ETAŽNI NAČRT **OBRAZEC S-3**

Številka stavbe:	2120 - 34	Datum: 27.02.2023
Številka etaže:	5	

Višina tal	398.5
Višina etaže	4.0

Prerez stavbe

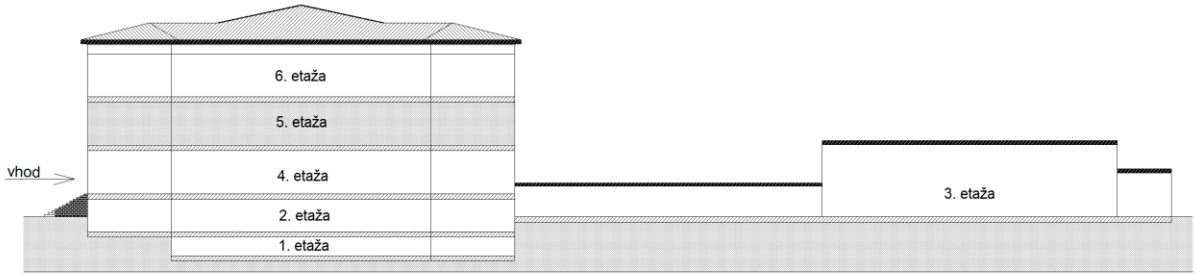

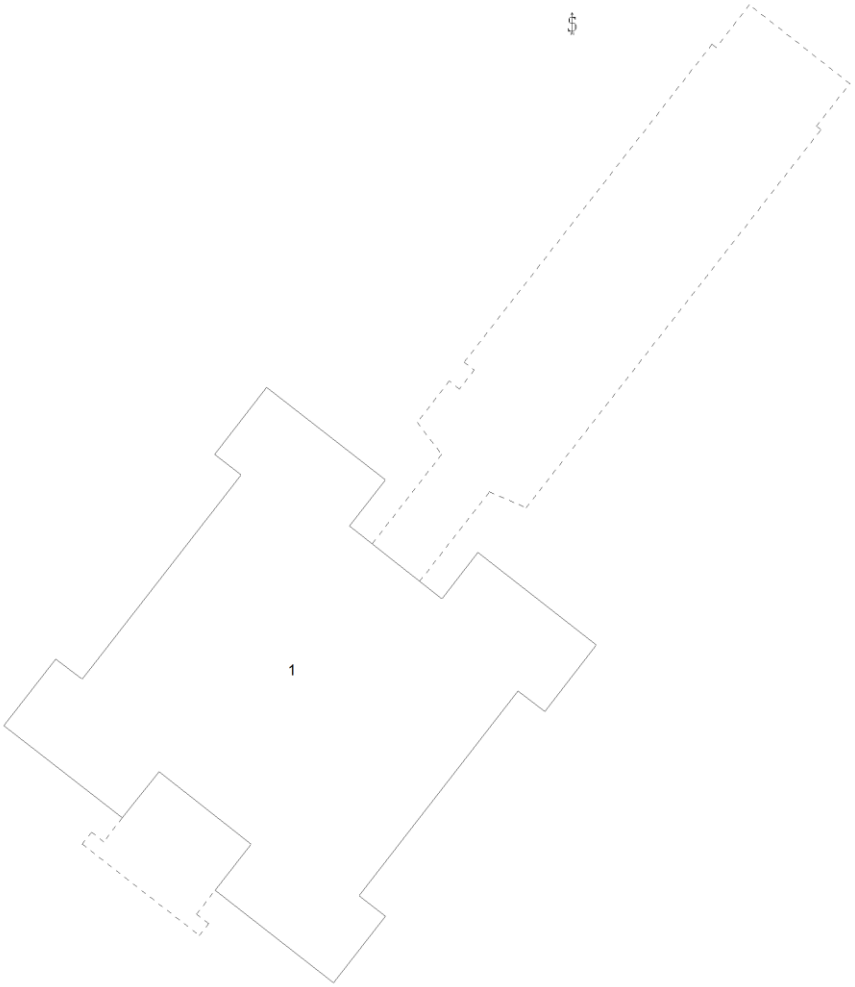


Tloris etaže Merilo 1 : 500


ETAŽNI NAČRT **OBRAZEC S-3**

Številka stavbe:	2120 - 34	Datum: 27.02.2023
Številka etaže:	6	

Višina tal	403.0
Višina etaže	4.0

Prerez stavbe

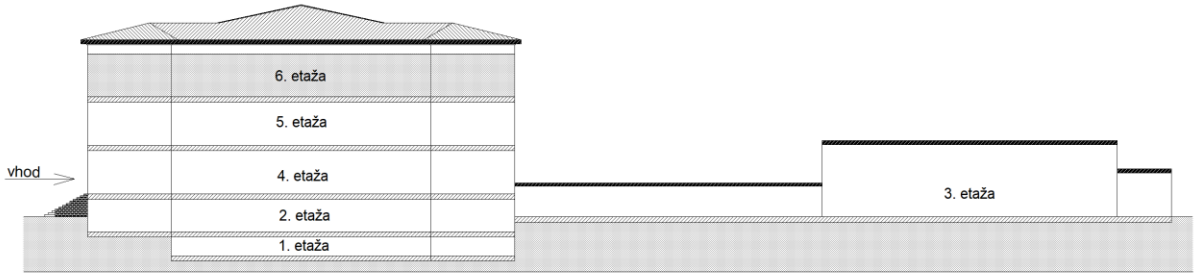

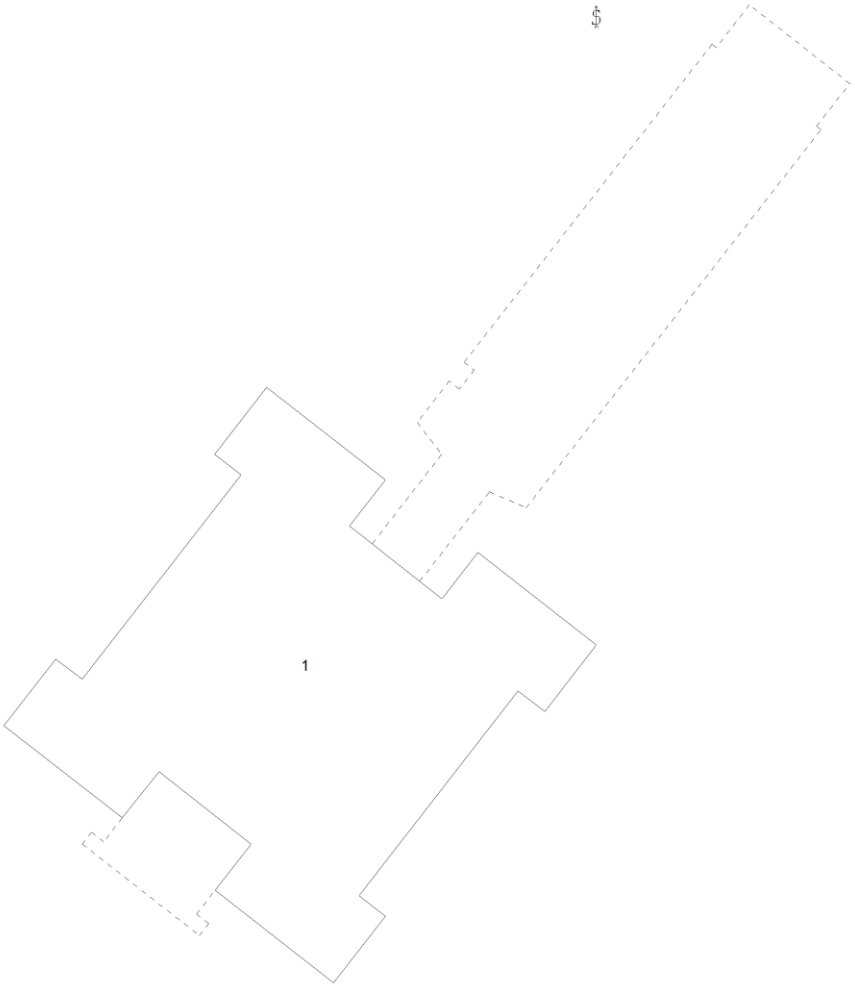

Tloris etaže Merilo 1 : 500

PODATKI O DELIH STAVBE — OBRAZEC S-4

Številka stavbe:	2120 - 34	Datum: 27.02.2023

Številka dela stavbe	Številka stanovanja, poslovnega prostora	Številka etaže	Dejanska raba dela stavbe	Površina dela stavbe (m^2)	Naslov dela stavbe Ulica, hišna številka/dodatek k hišni številki
1		4, 1, 2, 3, 5, 6	43 šola, vrtec	5374.8	Cesta Staneta Žagarja 33
6	S 2	2	2 stanovanje	58.2	Cesta Staneta Žagarja 33
7	S 3	2	2 stanovanje	27.4	Cesta Staneta Žagarja 33

PROSTORI IN POVRŠINA OBRAZEC S-5

Številka stavbe:	2120 - 34	Datum: 27.02.2023

Številka dela stavbe	Vrsta prostora	Površina prostorov (m^2)
1	3 poslovni prostor	3256.9
	14 tehnični prostor	116.0
	6 garaža	216.4
	15 skupne sanitarije	84.1
	13 skupni komunikacijski prostor	1701.4
Površina dela stavbe		**5374.8**
6	1 bivalni prostor	58.2
Površina dela stavbe		**58.2**
7	1 bivalni prostor	27.4
Površina dela stavbe		**27.4**

PODATKI O STAVBI IN DELU STAVBE, KI SE SPREMINJAJO Z ZAHTEVO BREZ ELABORATA — OBRAZEC S-9

Stavba

Katastrska občina (šifra in ime)	Stavba
2120 - PRIMSKOVO	34

Naslov stavbe (občina, naselje, ulica, hišna številka, dodatek k hišni številki)

4000 Kranj
Kranj
Cesta Staneta Žagarja
33

Sprememba številk stanovanj in številk poslovnih prostorov

Številka dela stavbe	Številka stanovanja ali poslovnega prostora		Opombe
	Staro stanje	Novo stanje	

Priključki	**DA**	**NE**
Elektrika:	☐	☐
Kanalizacija:	☐	☐
Plin:	☐	☐
Vodovod:	☐	☐

Obnove stavbe
Leto obnove strehe: _____
Leto obnove fasade: _____

Višina etaže
Številka etaže: 1 višina etaže: 5,4 m
Številka etaže: 2 višina etaže: 3,1 m
Številka etaže: 3 višina etaže: 6,2 m
Številka etaže: 4 višina etaže: 4,0 m
Številka etaže: 5 višina etaže: 4,0 m
Številka etaže: 6 višina etaže: 4,0 m

Material nosilne konstrukcije: **5 kombinacija različnih materialov**

Tip položaja stavbe: **1 samostoječa**

Del stavbe

Katastrska občina (šifra in ime)	Stavba	Del stavbe
2120 - PRIMSKOVO	34	1

MŠ ali EMŠO upravnika: _____

	DA	NE
Dvigalo:	☐	☐

Obnove dela stavbe
Leto obnove inštalacij: _____
Leto obnove oken: _____

Prostornina rezervoarjev in silosov: / m^3

Podatki o osebi, ki je posredovala podatke:

Priimek / naziv: _____

Ime: _____

Datum izpolnjevanja: _____ Podpis: _____

Del stavbe

Katastrska občina (šifra in ime)	Stavba	Del stavbe
2120 - PRIMSKOVO	34	6

MŠ ali EMŠO upravnika: _____

	DA	NE
Dvigalo:	☐	☒

Obnove dela stavbe
Leto obnove inštalacij: _____
Leto obnove oken: _____

Prostornina rezervoarjev in silosov: / m^3

Podatki o osebi, ki je posredovala podatke:

Priimek / naziv: _____

Ime: _____

Datum izpolnjevanja: _____ Podpis: _____

Del stavbe

Katastrska občina (šifra in ime)	Stavba	Del stavbe
2120 - PRIMSKOVO	34	7

MŠ ali EMŠO upravnika: _____

	DA	NE
Dvigalo:	☐	☒

Obnove dela stavbe
Leto obnove inštalacij: _____
Leto obnove oken: _____

Prostornina rezervoarjev in silosov: / m^3

Podatki o osebi, ki je posredovala podatke:

Priimek / naziv: _____

Ime: _____

Datum izpolnjevanja: _____ Podpis: _____

PRIKAZ SPREMEMB					OBRAZEC S-10
Katastrska občina (šifra in ime):	2120 PRIMSKOVO	Številka objave katastrskega postopka:	10000032645	Datum izdelave:	27.02.2023

Merilo ~ 1 : 750

