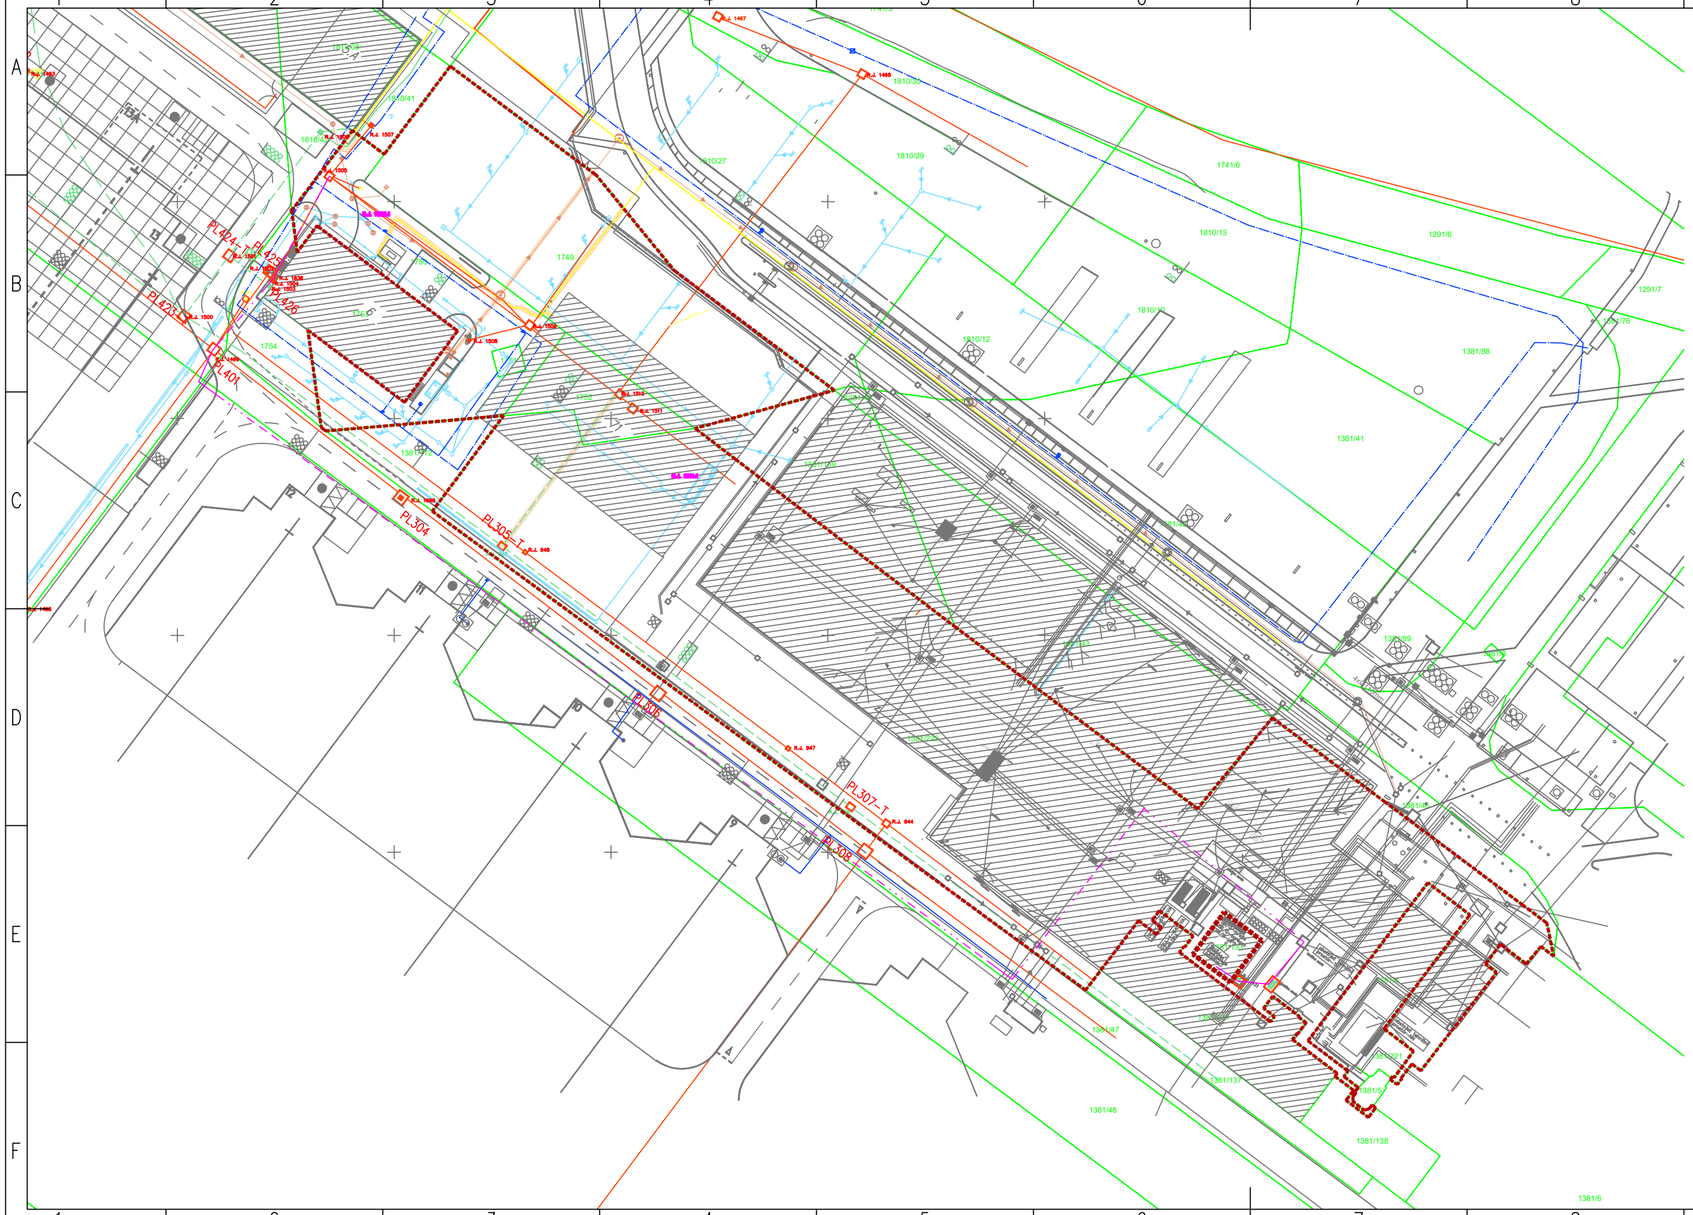


LEGENDA KOMUNALNIH VODOV	OBSTOJEČE
plin	
telekomunikacije	
vodovod	
fekalna kanalizacija	
meteorna kanalizacija	

Legenda:

- parcelna meja
- območje nameravane gradnje (37,6 m2)
- varovano območje
- obstoječa SN kabelska kanalizacija

Priloga 6, list 2
Prikaz obstoječega stanja
Merilo: 1:500

A3.2