
Legenda:

Izhodiščna izmera:

Izmera št. 2:

Izmera št. 3:

Merilo premika: 10 mm

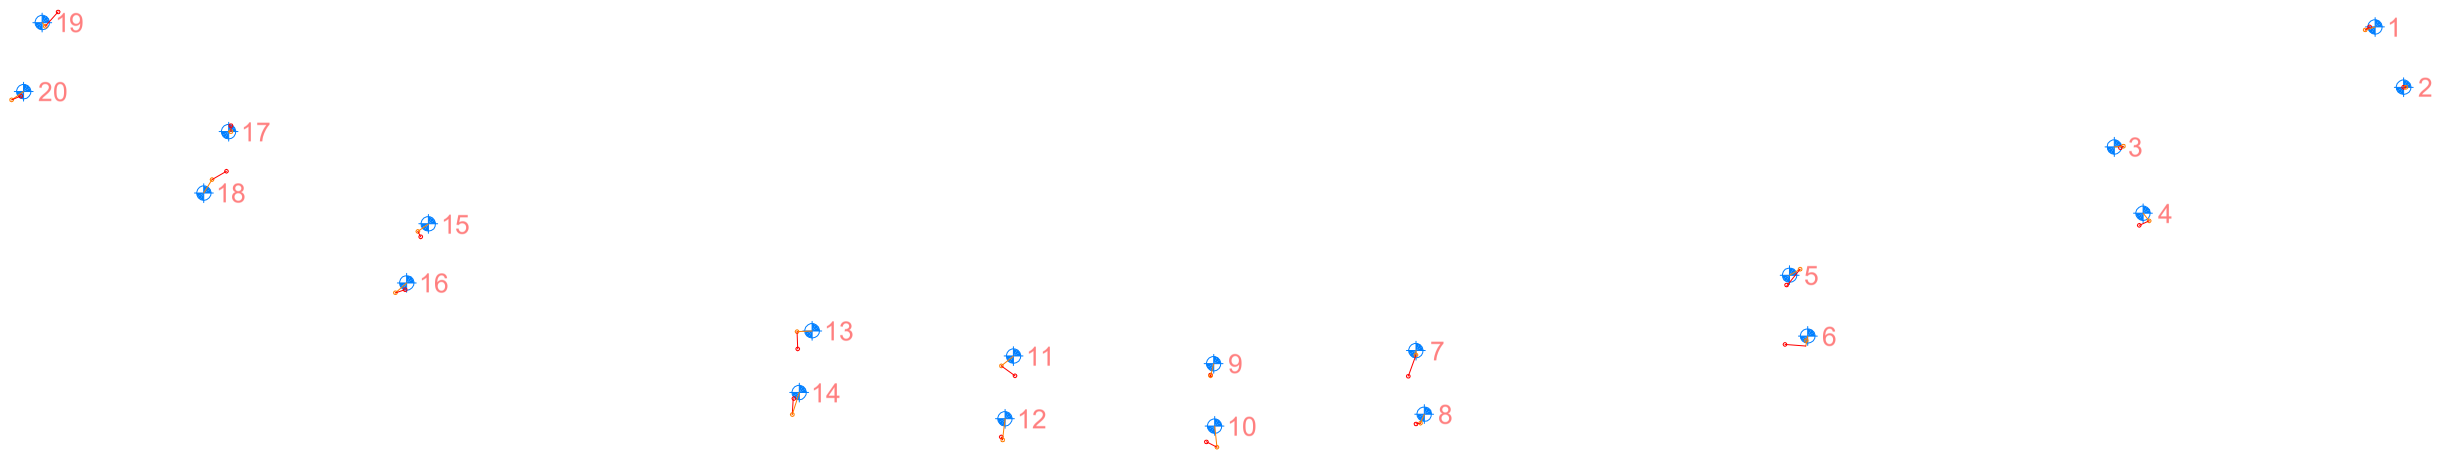

TELESKOP d.o.o.

TELESKOP d.o.o.
Ulica heroja Staneta 16
2000 Maribor
št. podjetja IZS: 0071
tel: 02 251 13 80
e-mail: info@teleskop.si
www.teleskop.si

vsebina/načrt: VEKTORJI PREMIKOV

naročnik:
Slovenske železnice - Infrastruktura, d.o.o.
Kolodvorska ul. 11
1506 Ljubljana

	ime in priimek	id. številka
odgovorni geodet:	Tadej Ledinek, inž. geod.	Geo0105
izdelal:	Matevž Ledinek, dipl. inž. geod. (UN)	

katastrska občina:	merilo:	št. načrta/elaborata:	datum:	št. lista:
Borovnica - 2004	1:1000	I-22-17-03	21.04.2023	1