


POLJE 11

POLJE 10

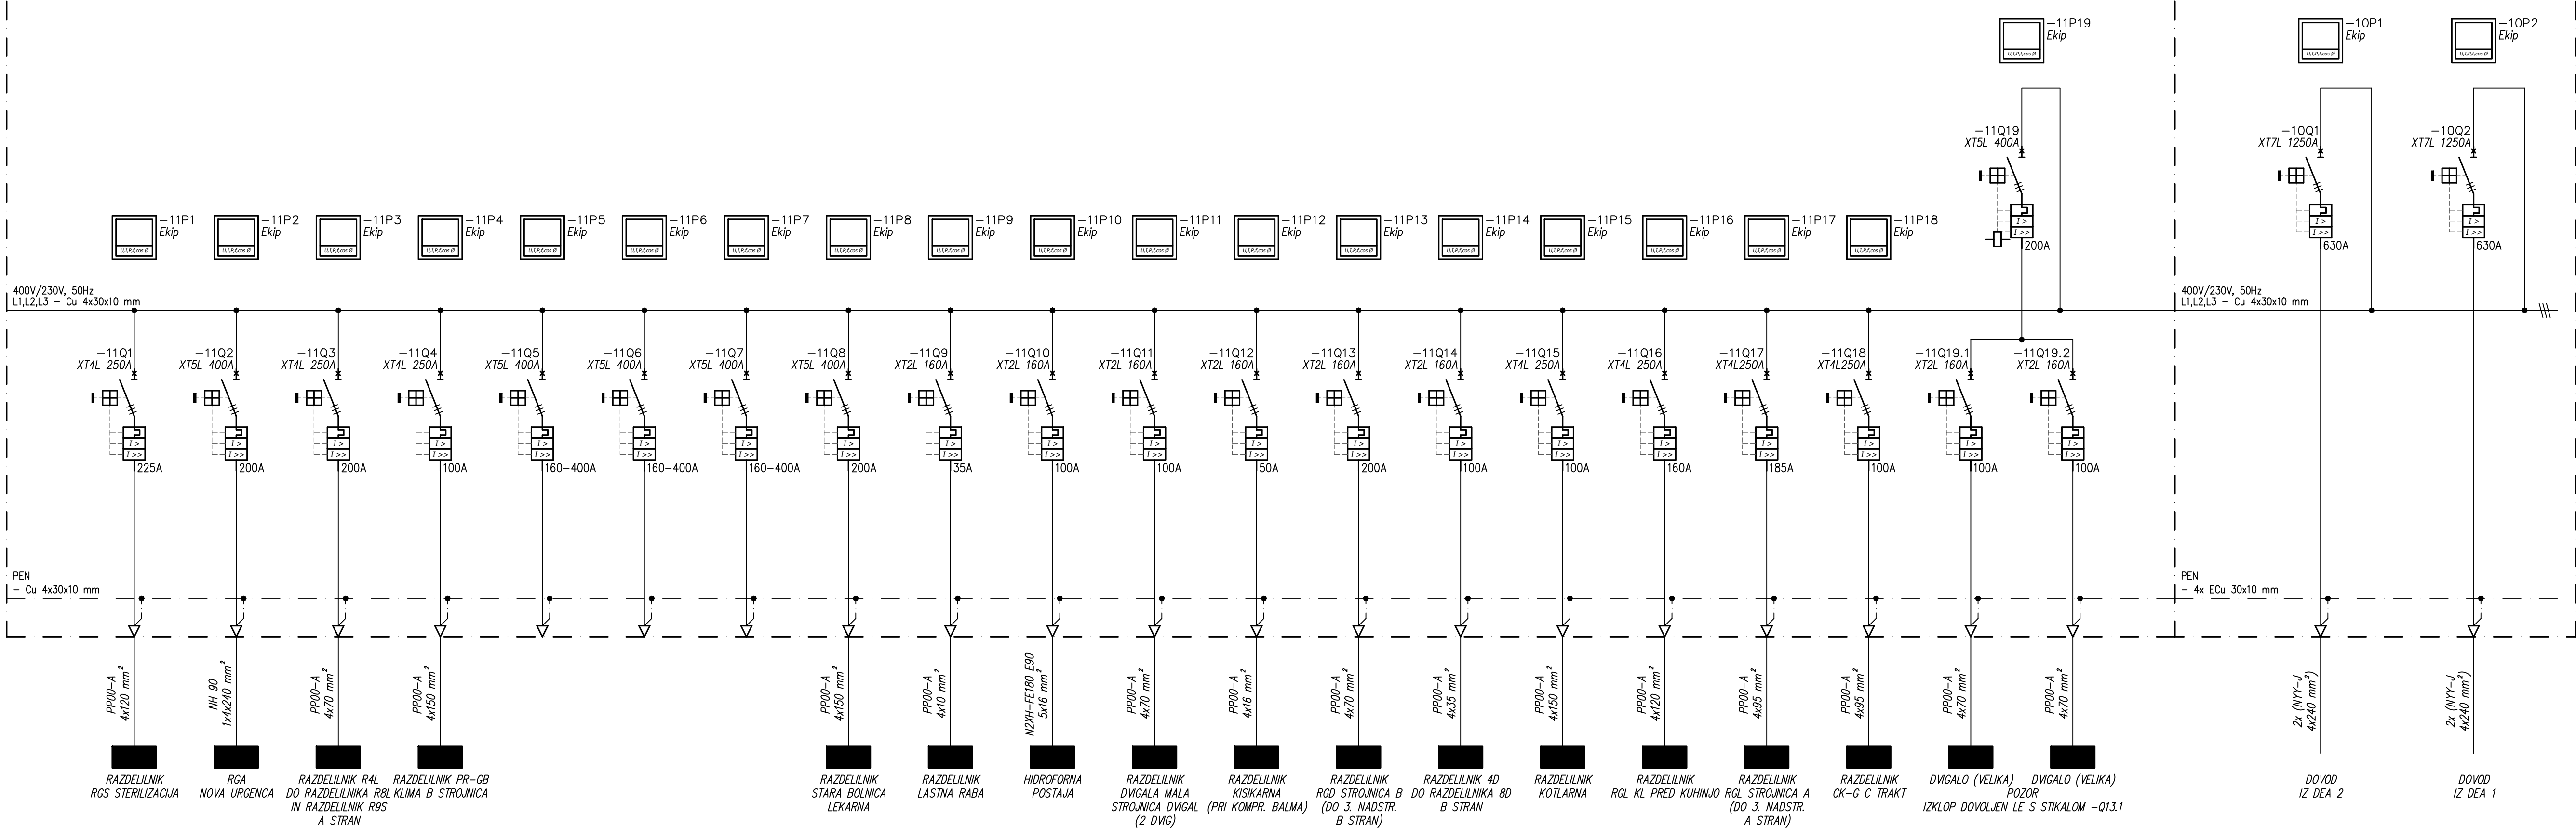

ENOPOLNA SHEMA NN ELEKTRIČNEGA  
SESTAVA TP BOLNIŠNICA NOVA GORICA - list 1