




POLJE 9

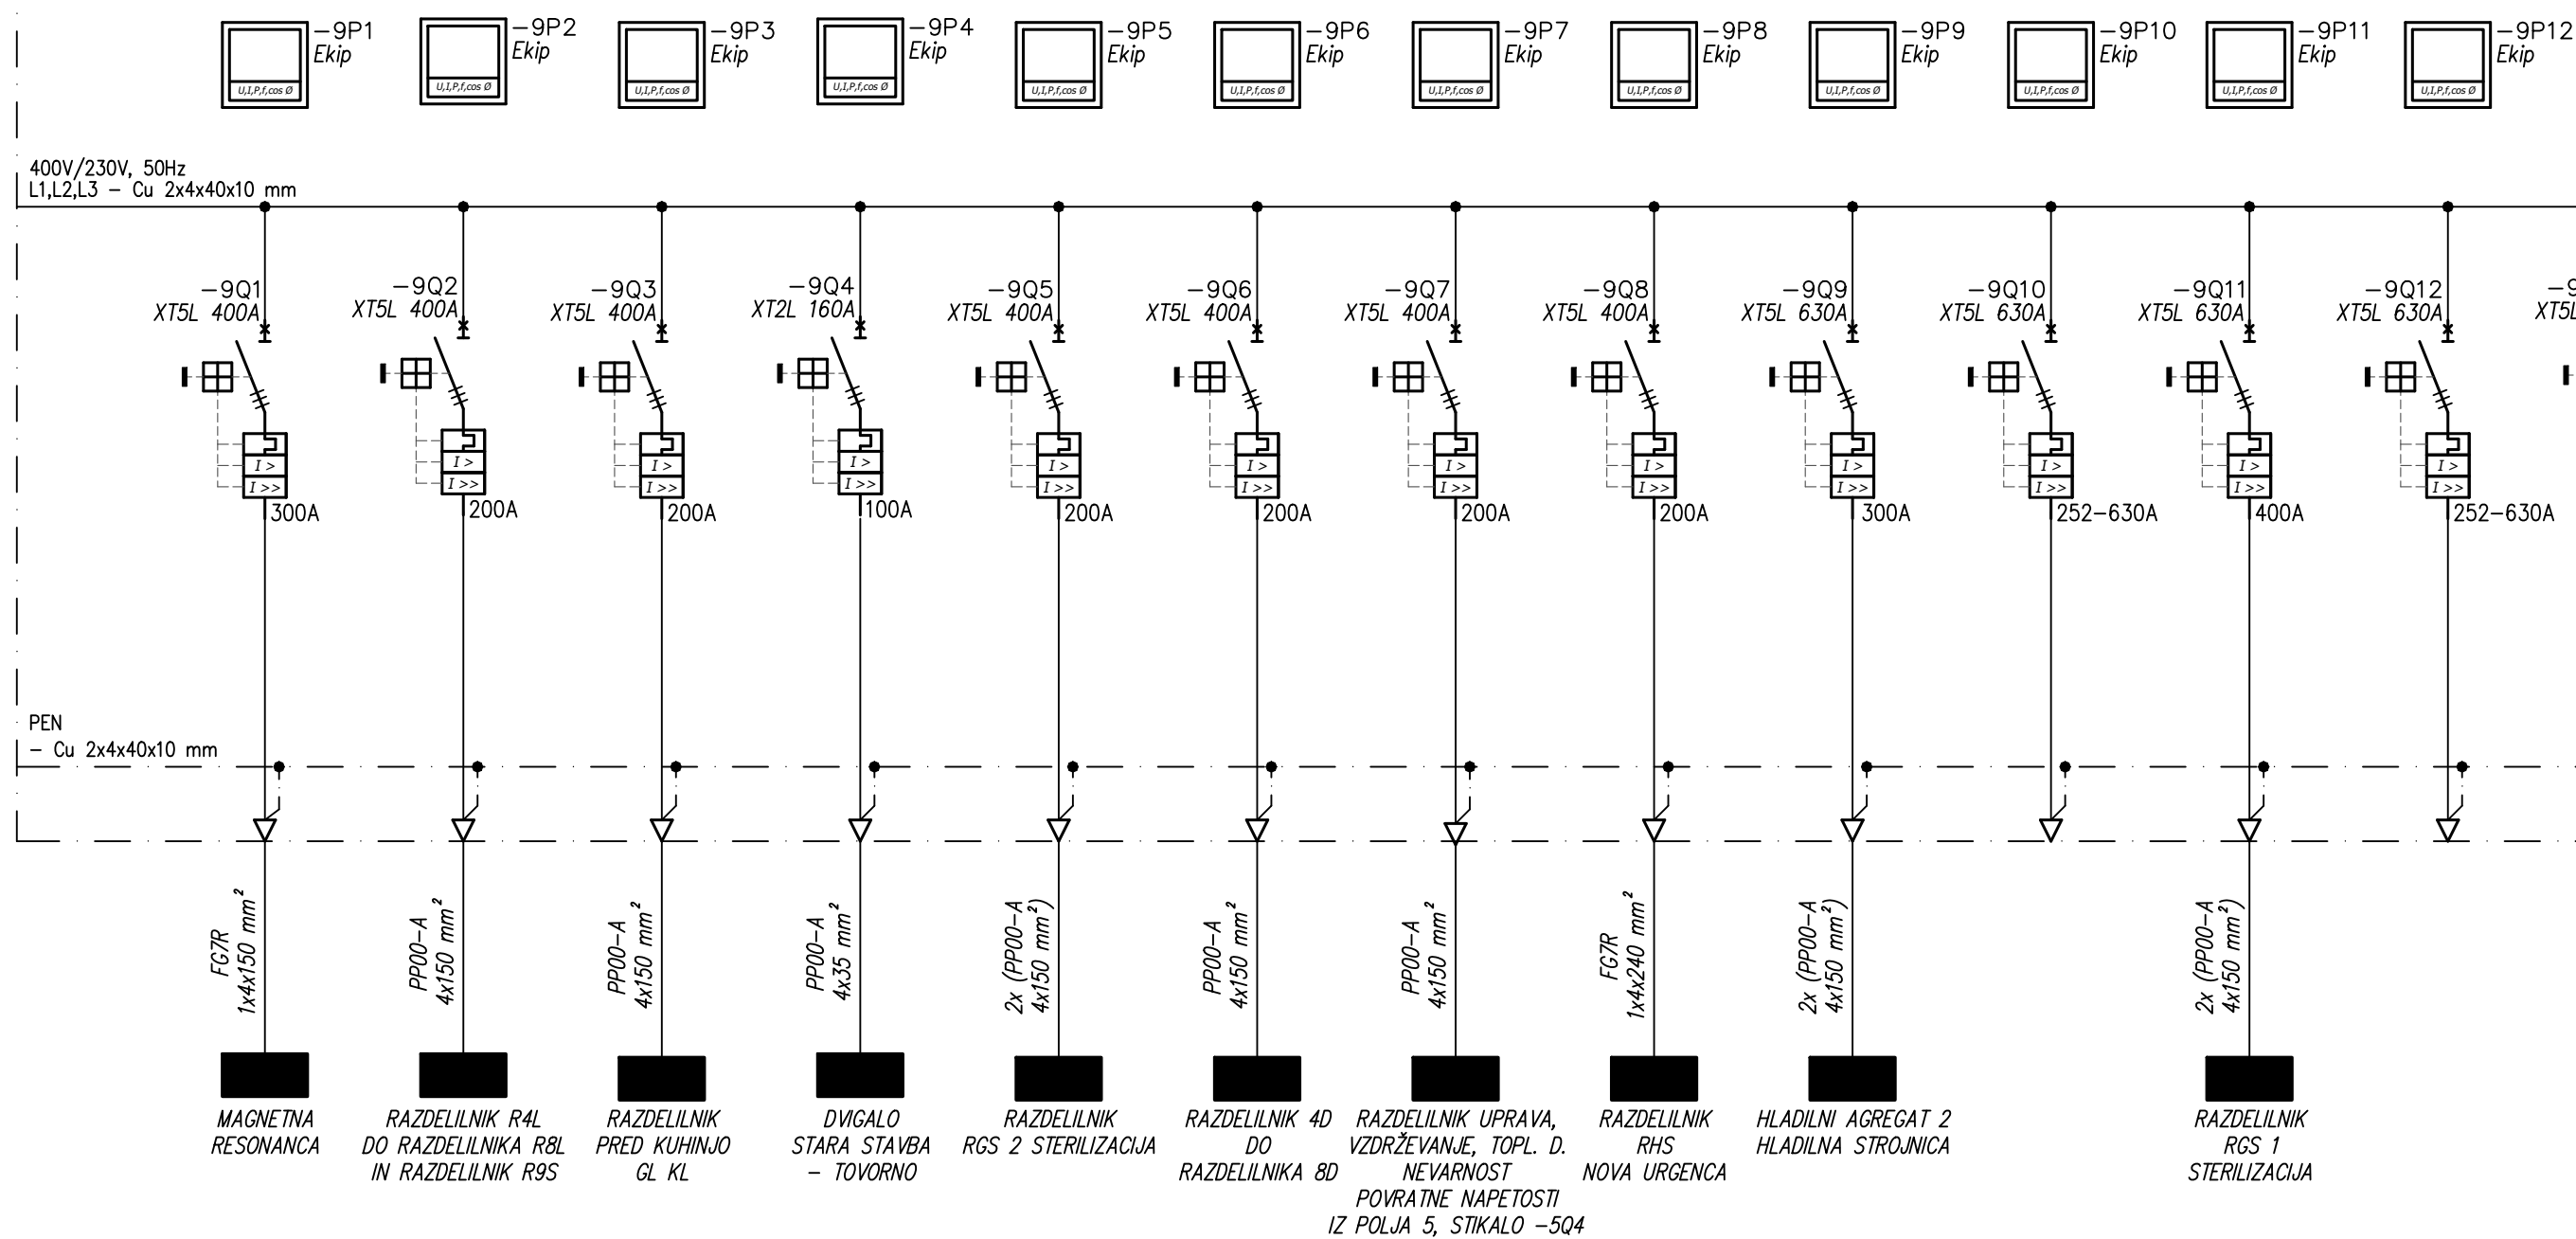

POLJE 8

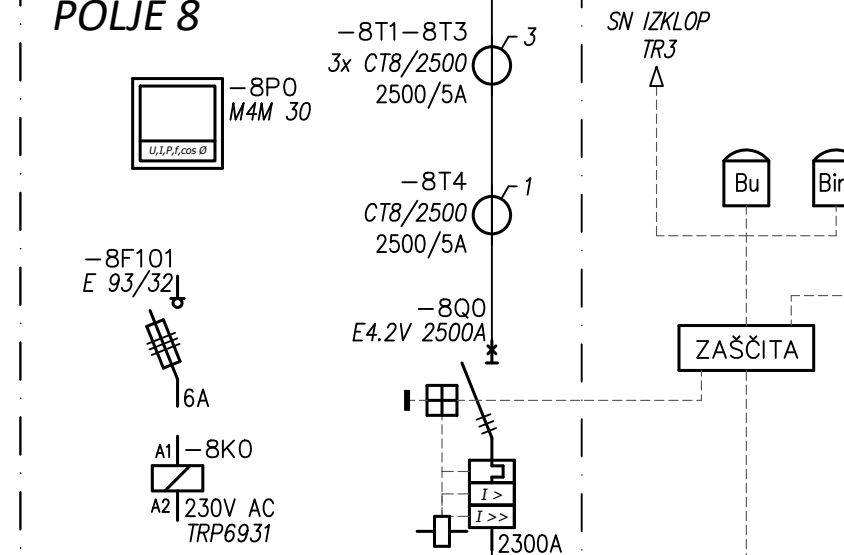

POLJE 7

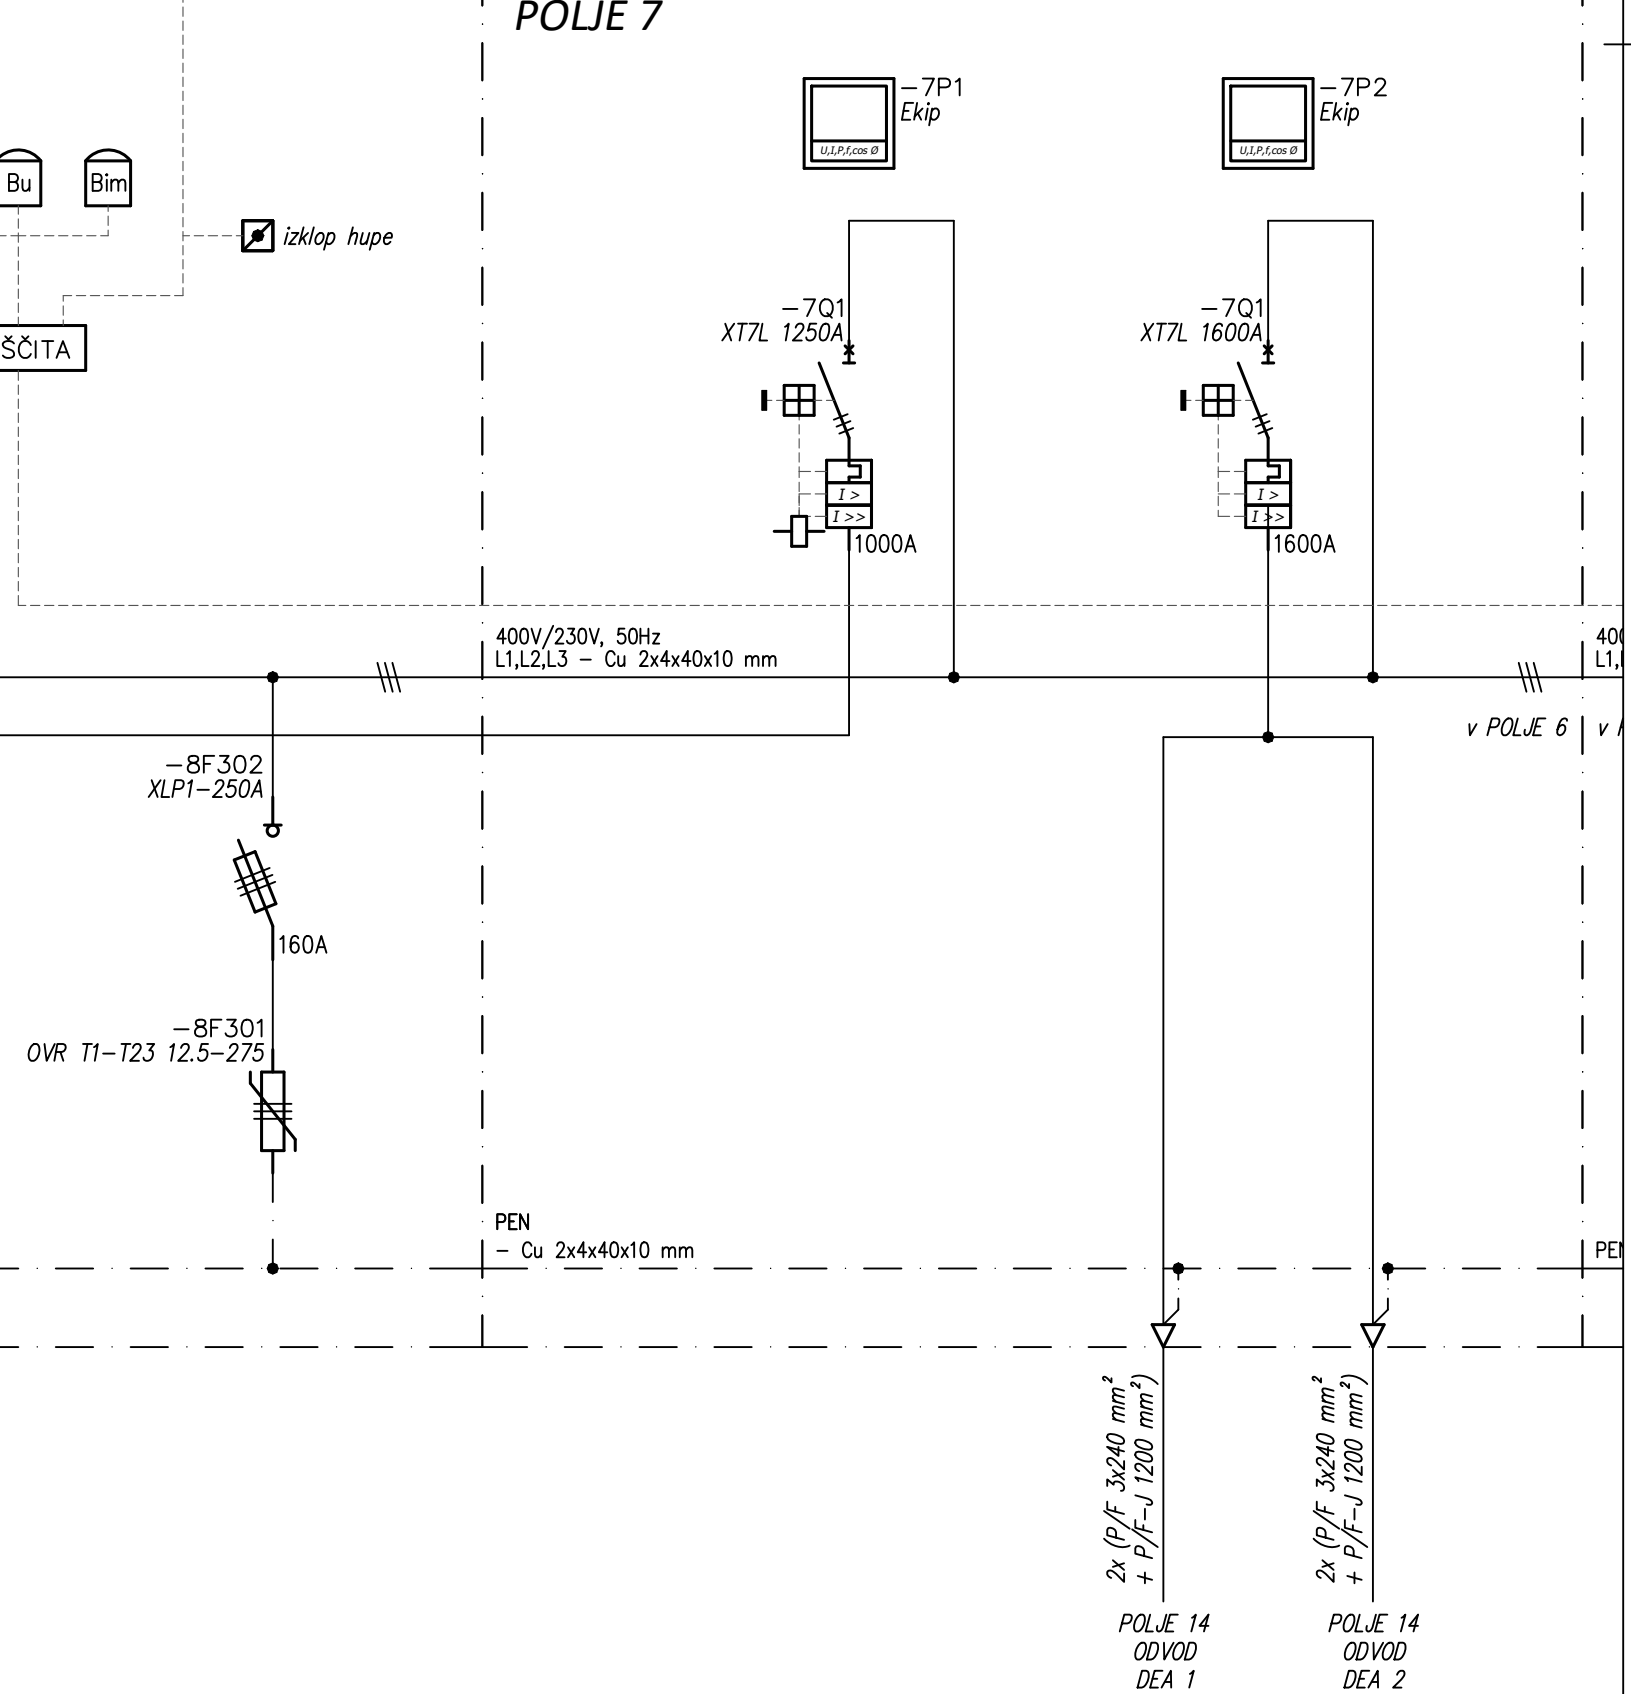

ENOPOLNA SHEMA NN ELEKTRIČNEGA
SESTAVA TP BOLNIŠNICA NOVA GORICA - list 2