




POGLED 1

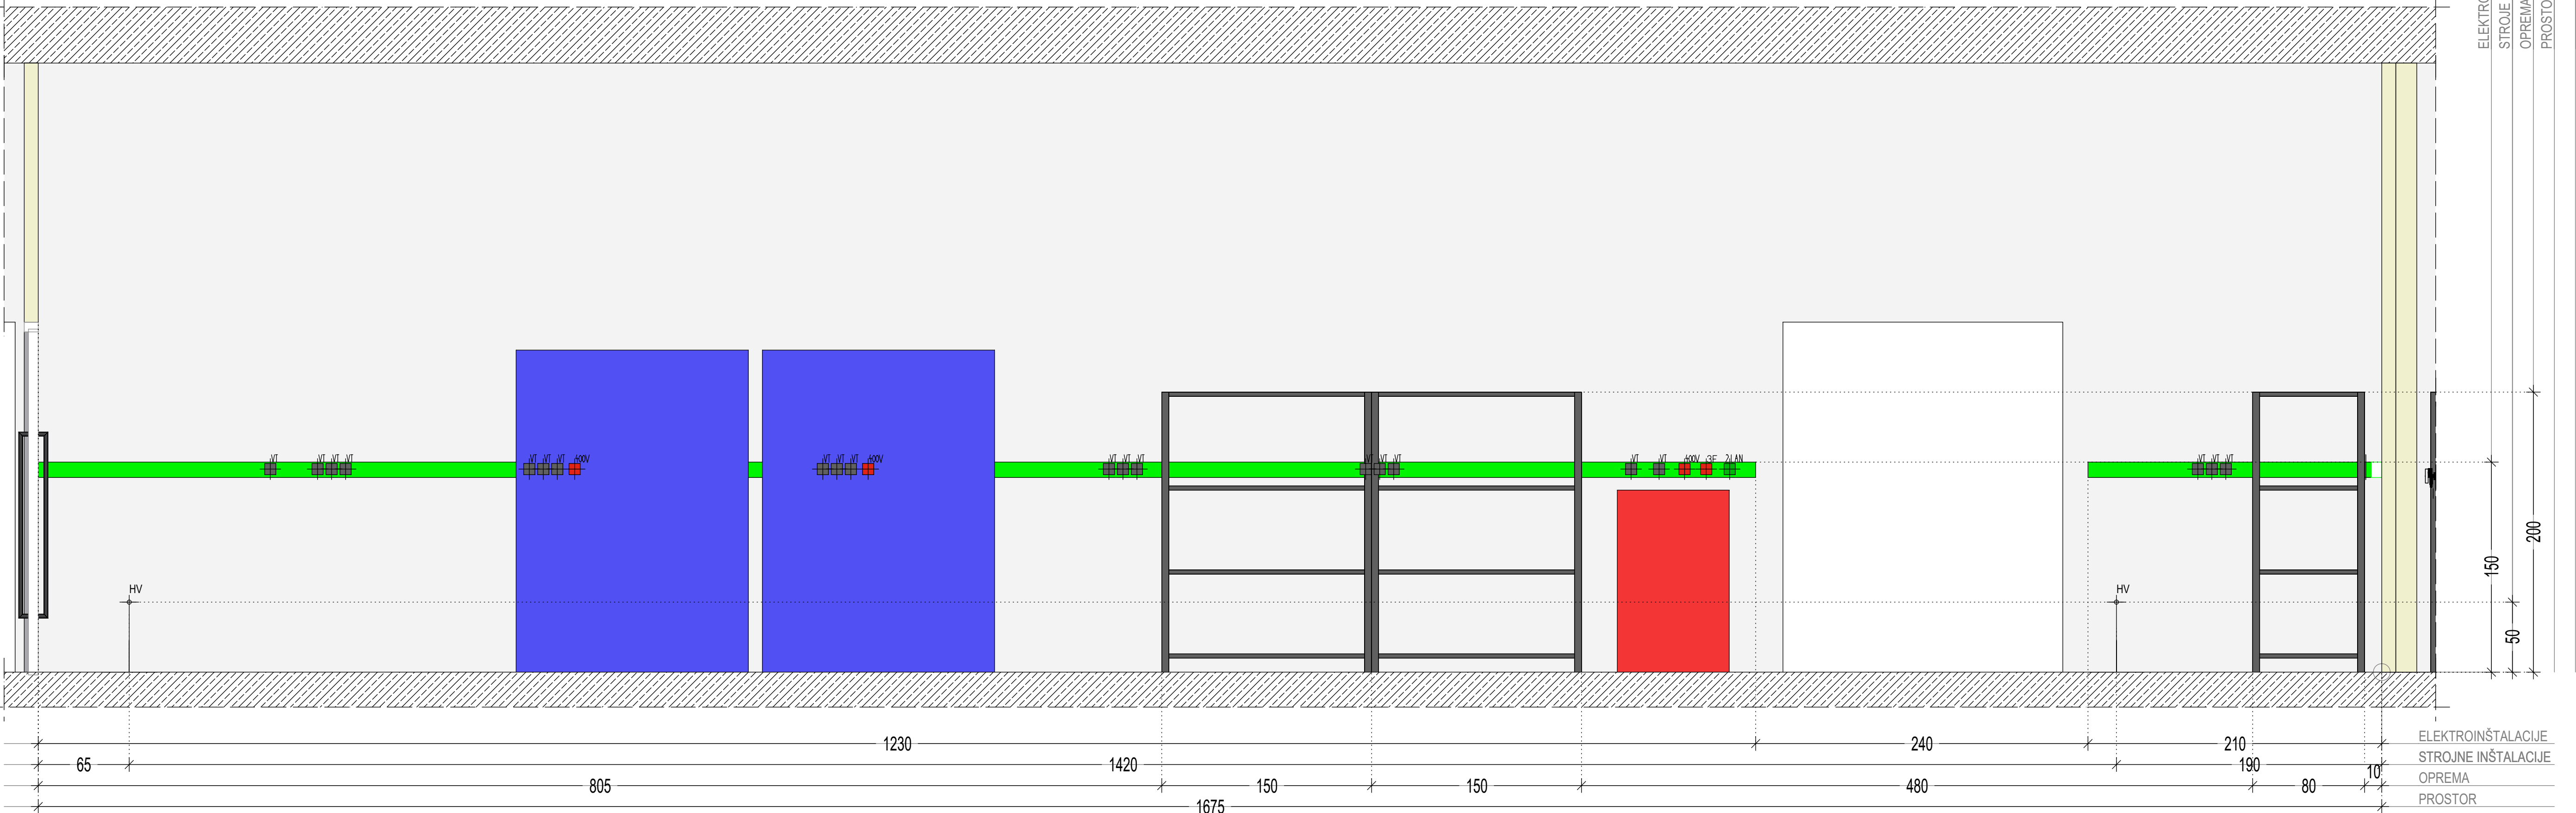


POGLED 2

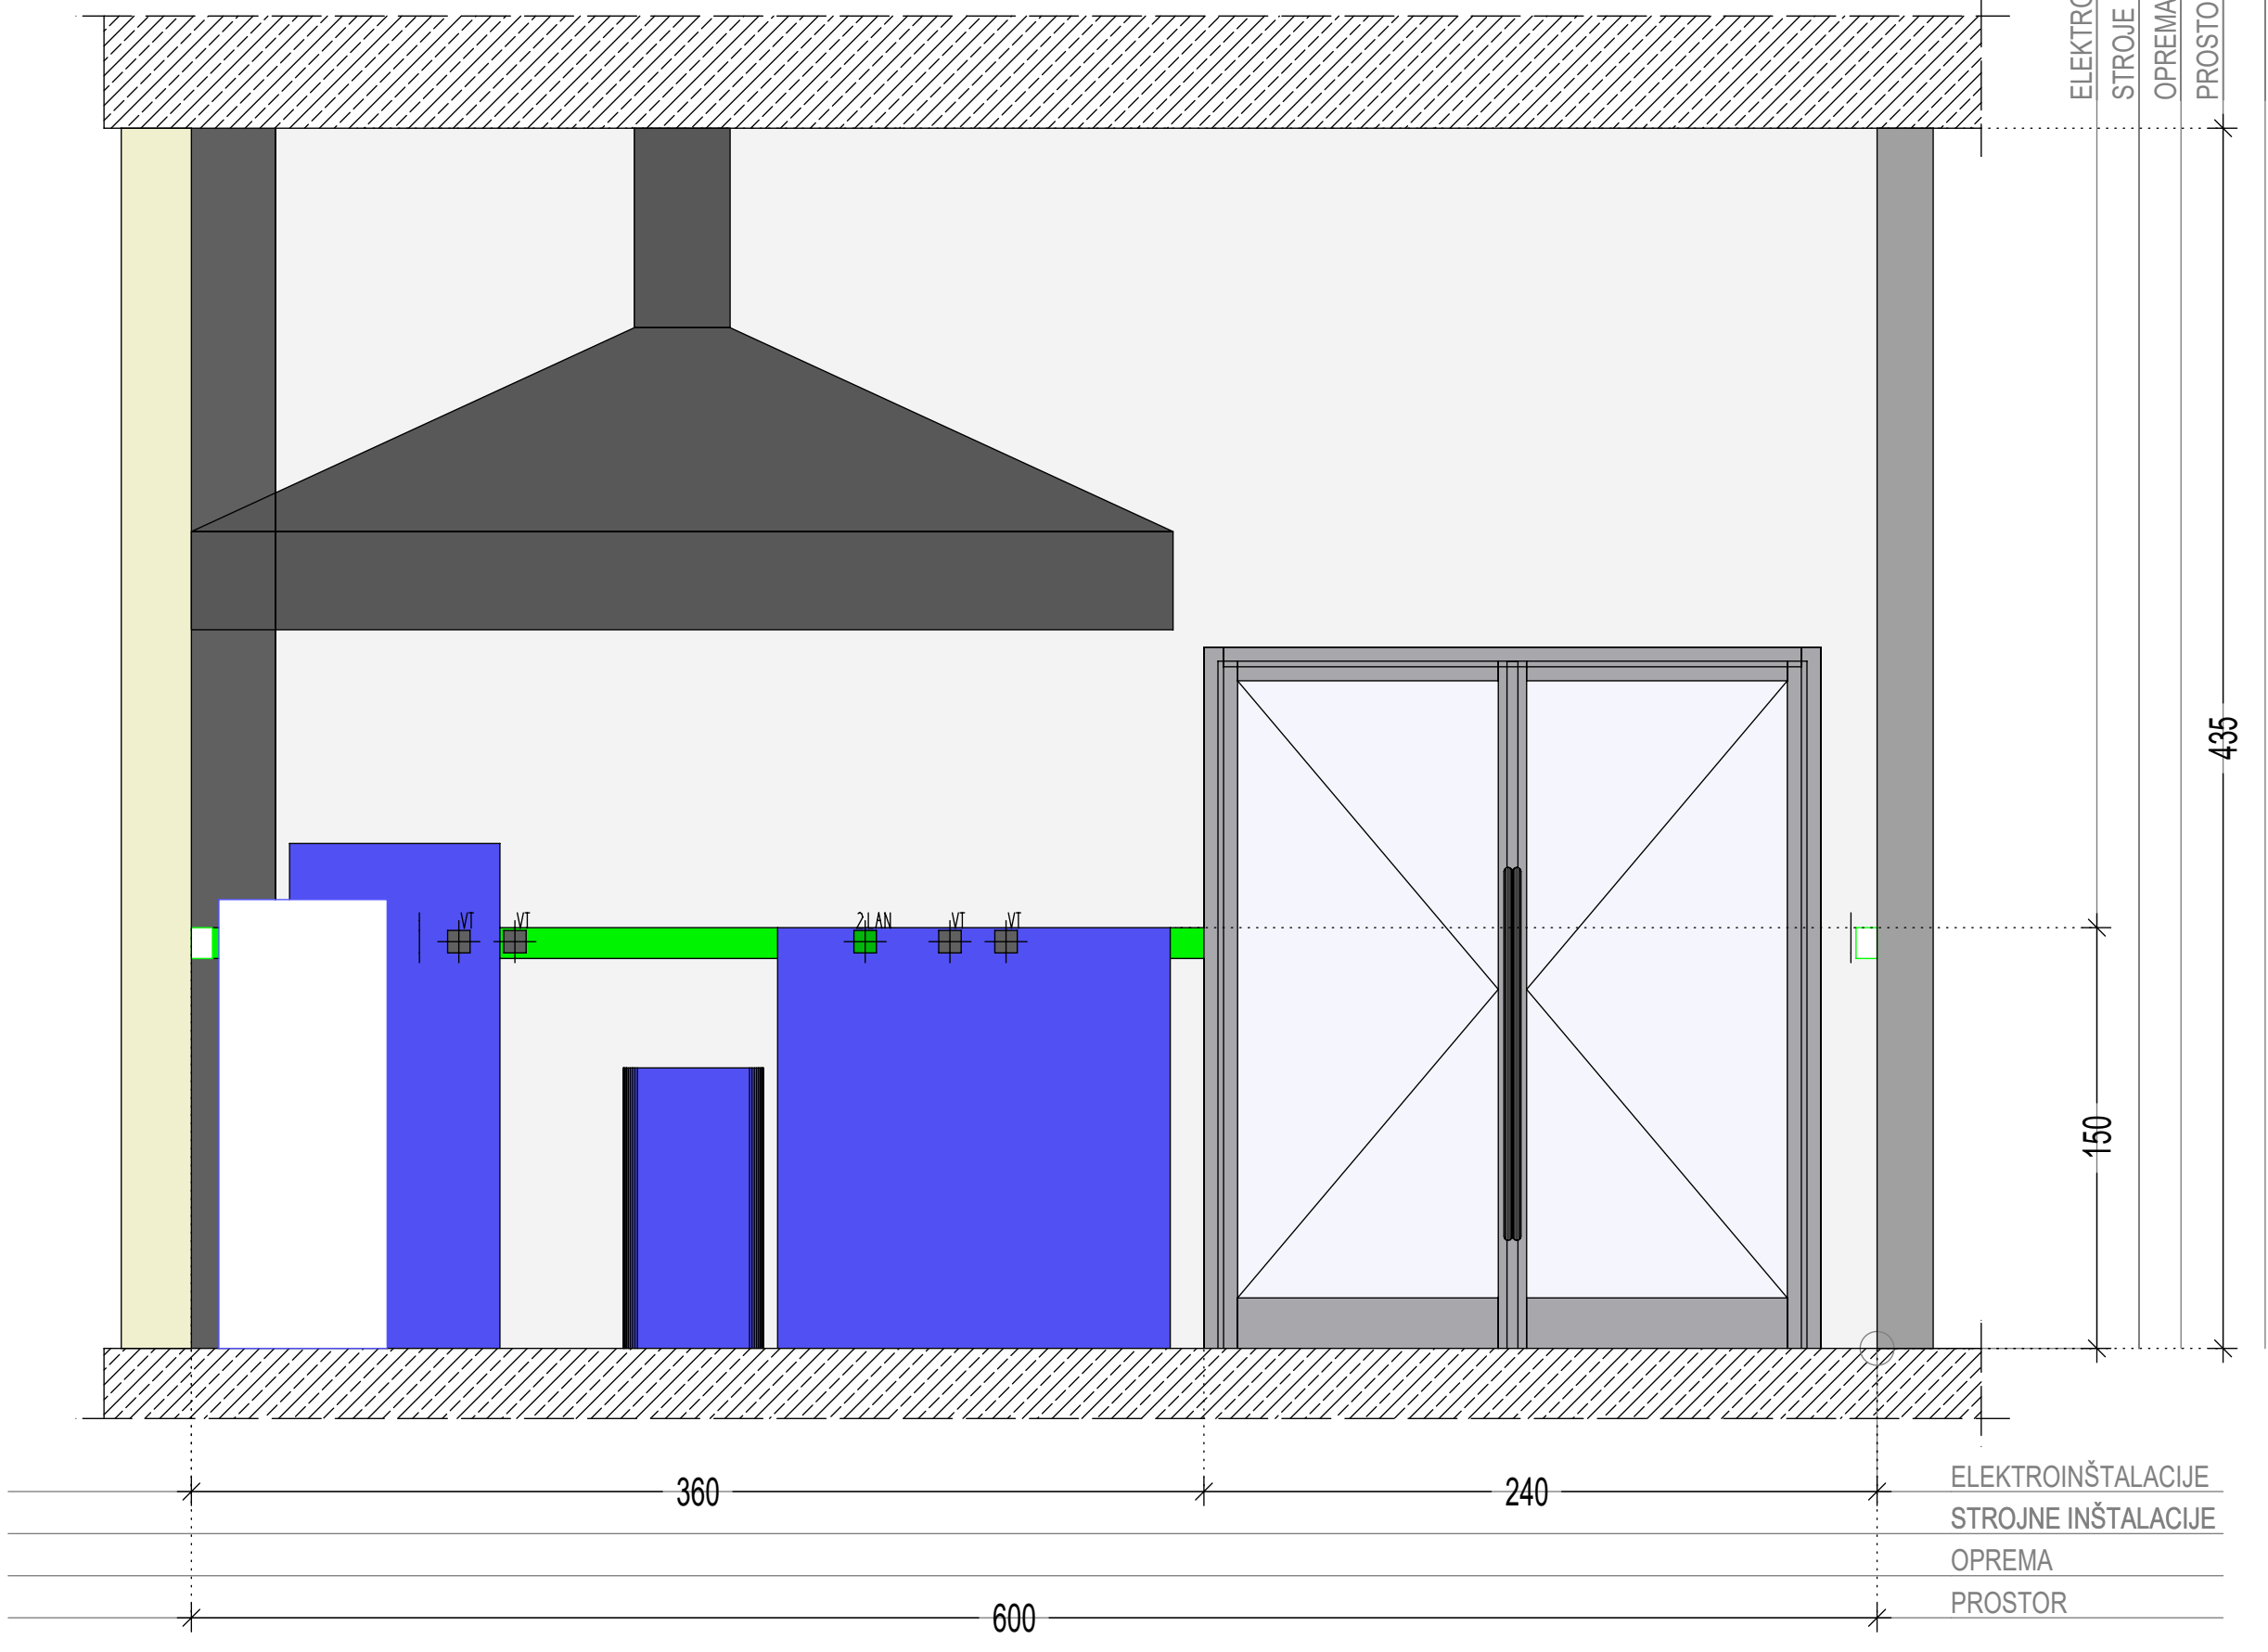

POGLED 4

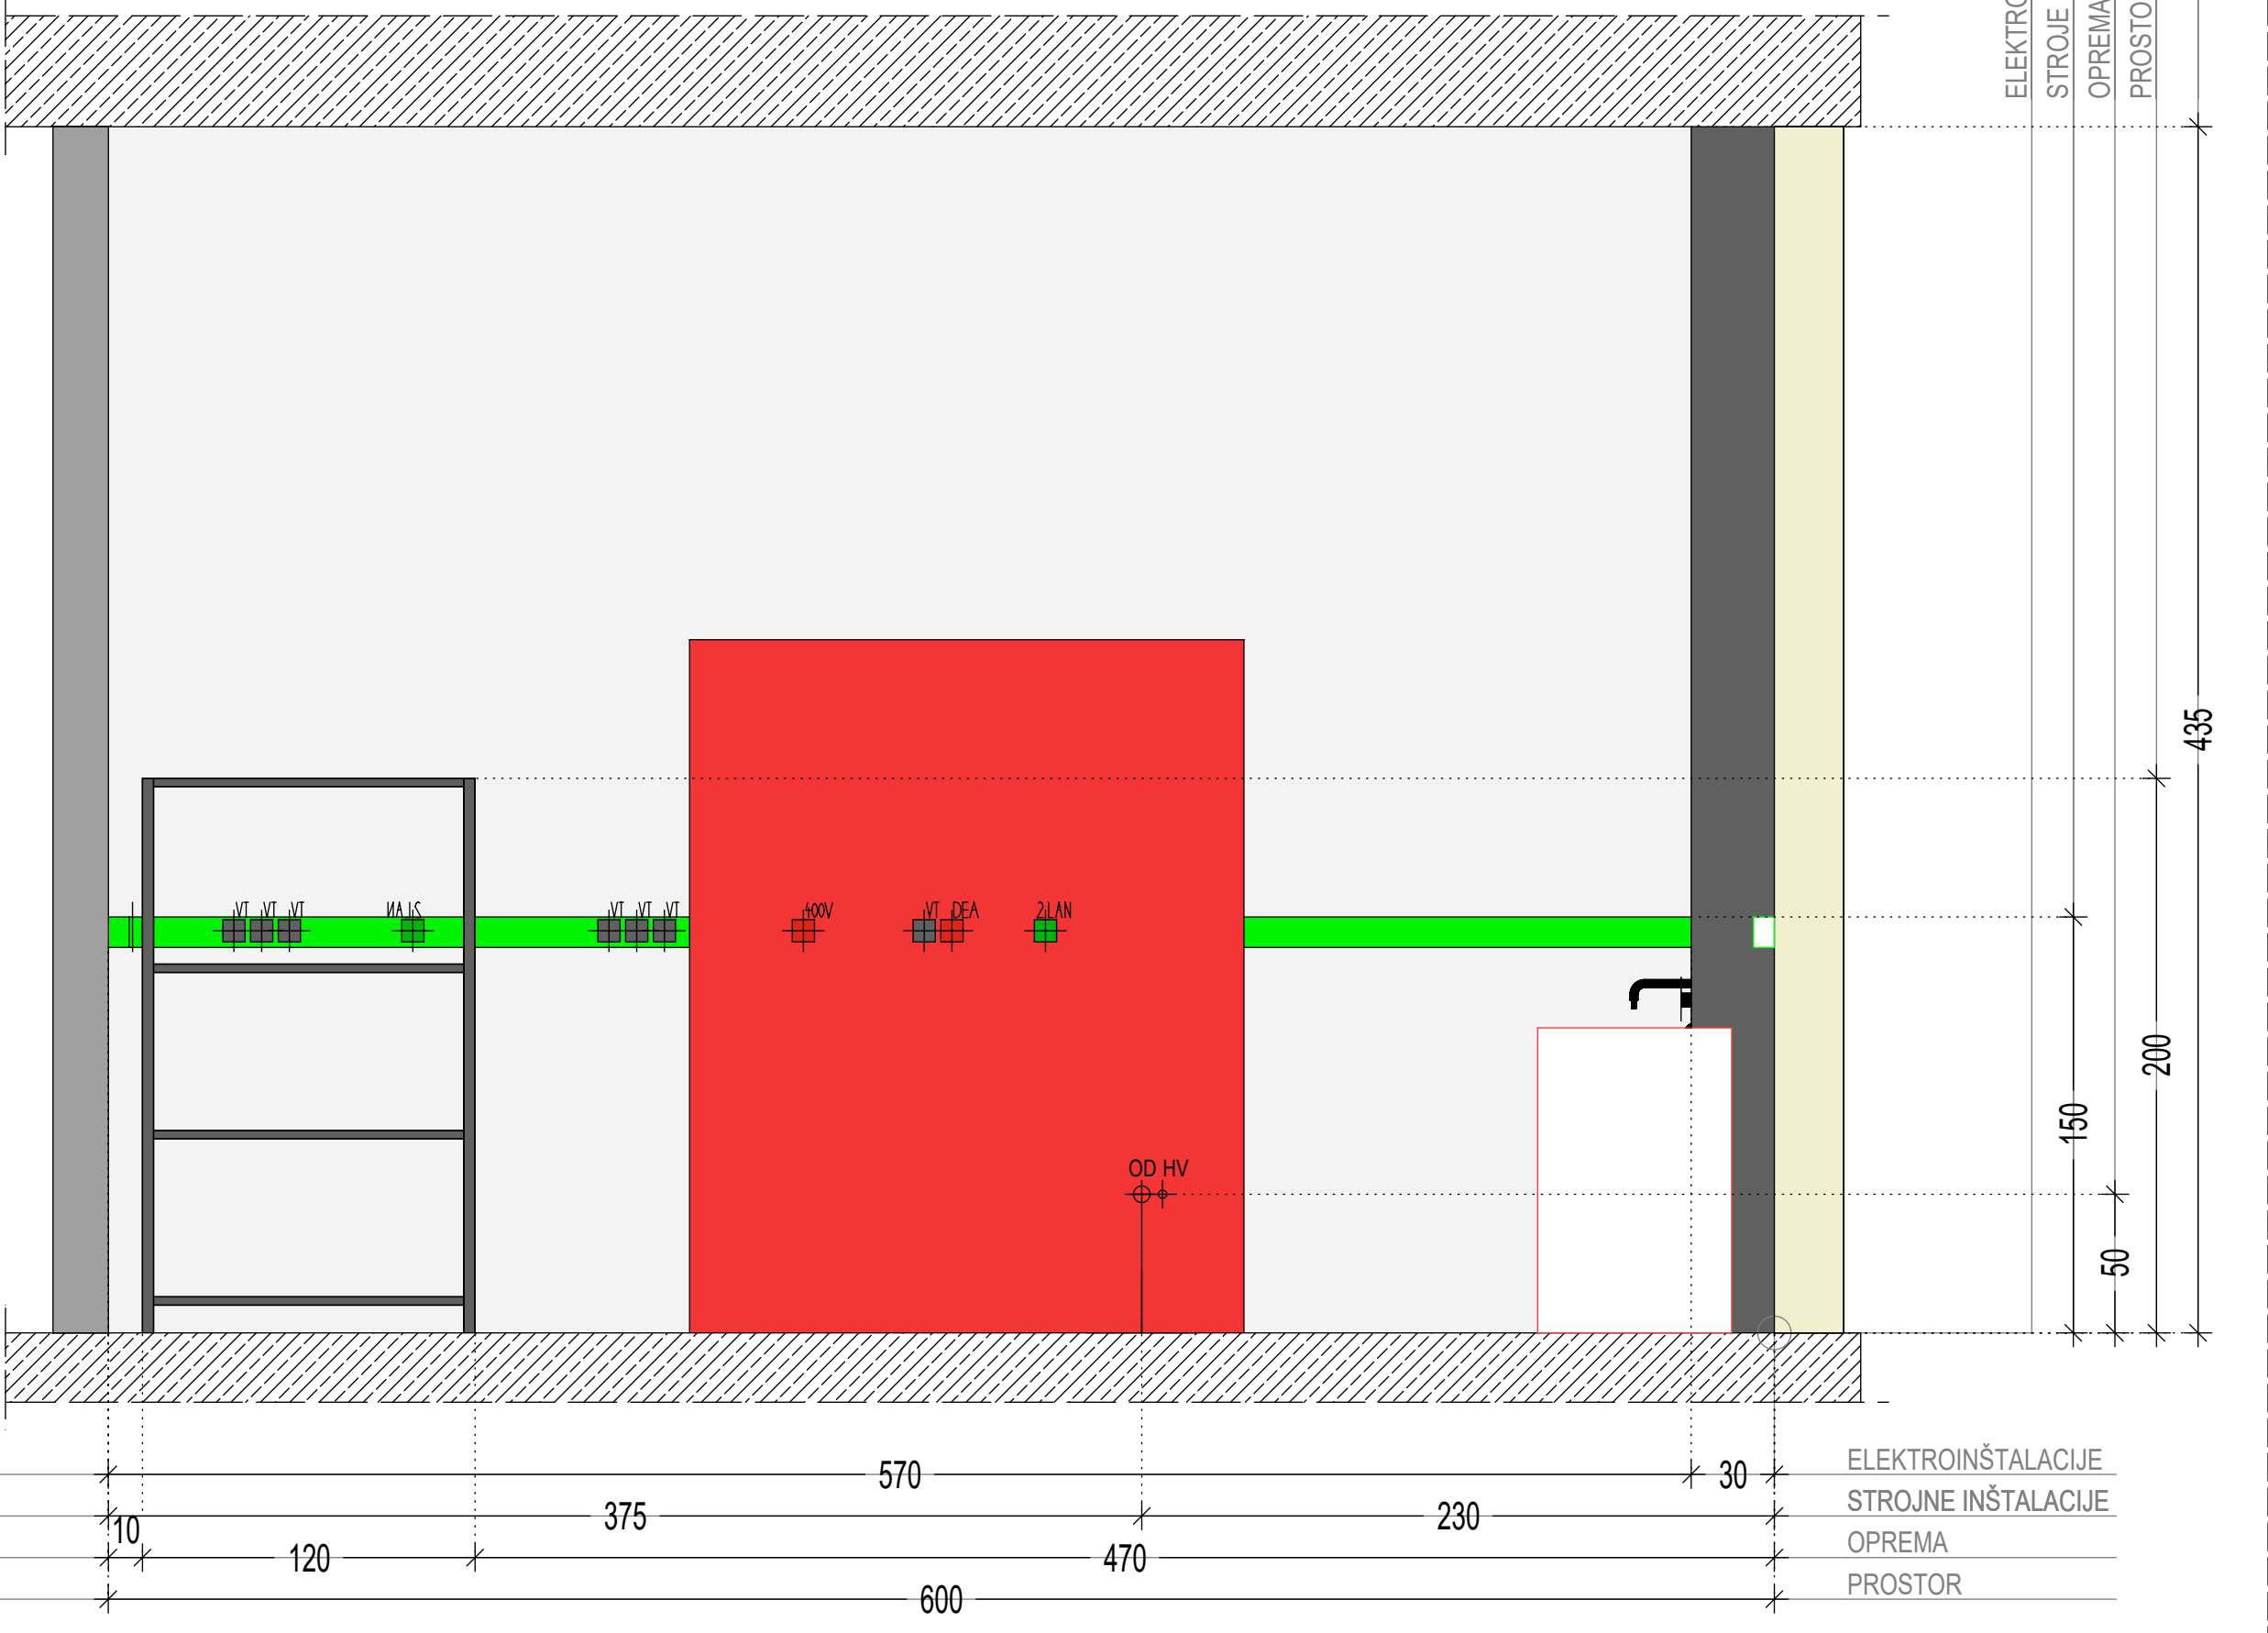

POGLED 3

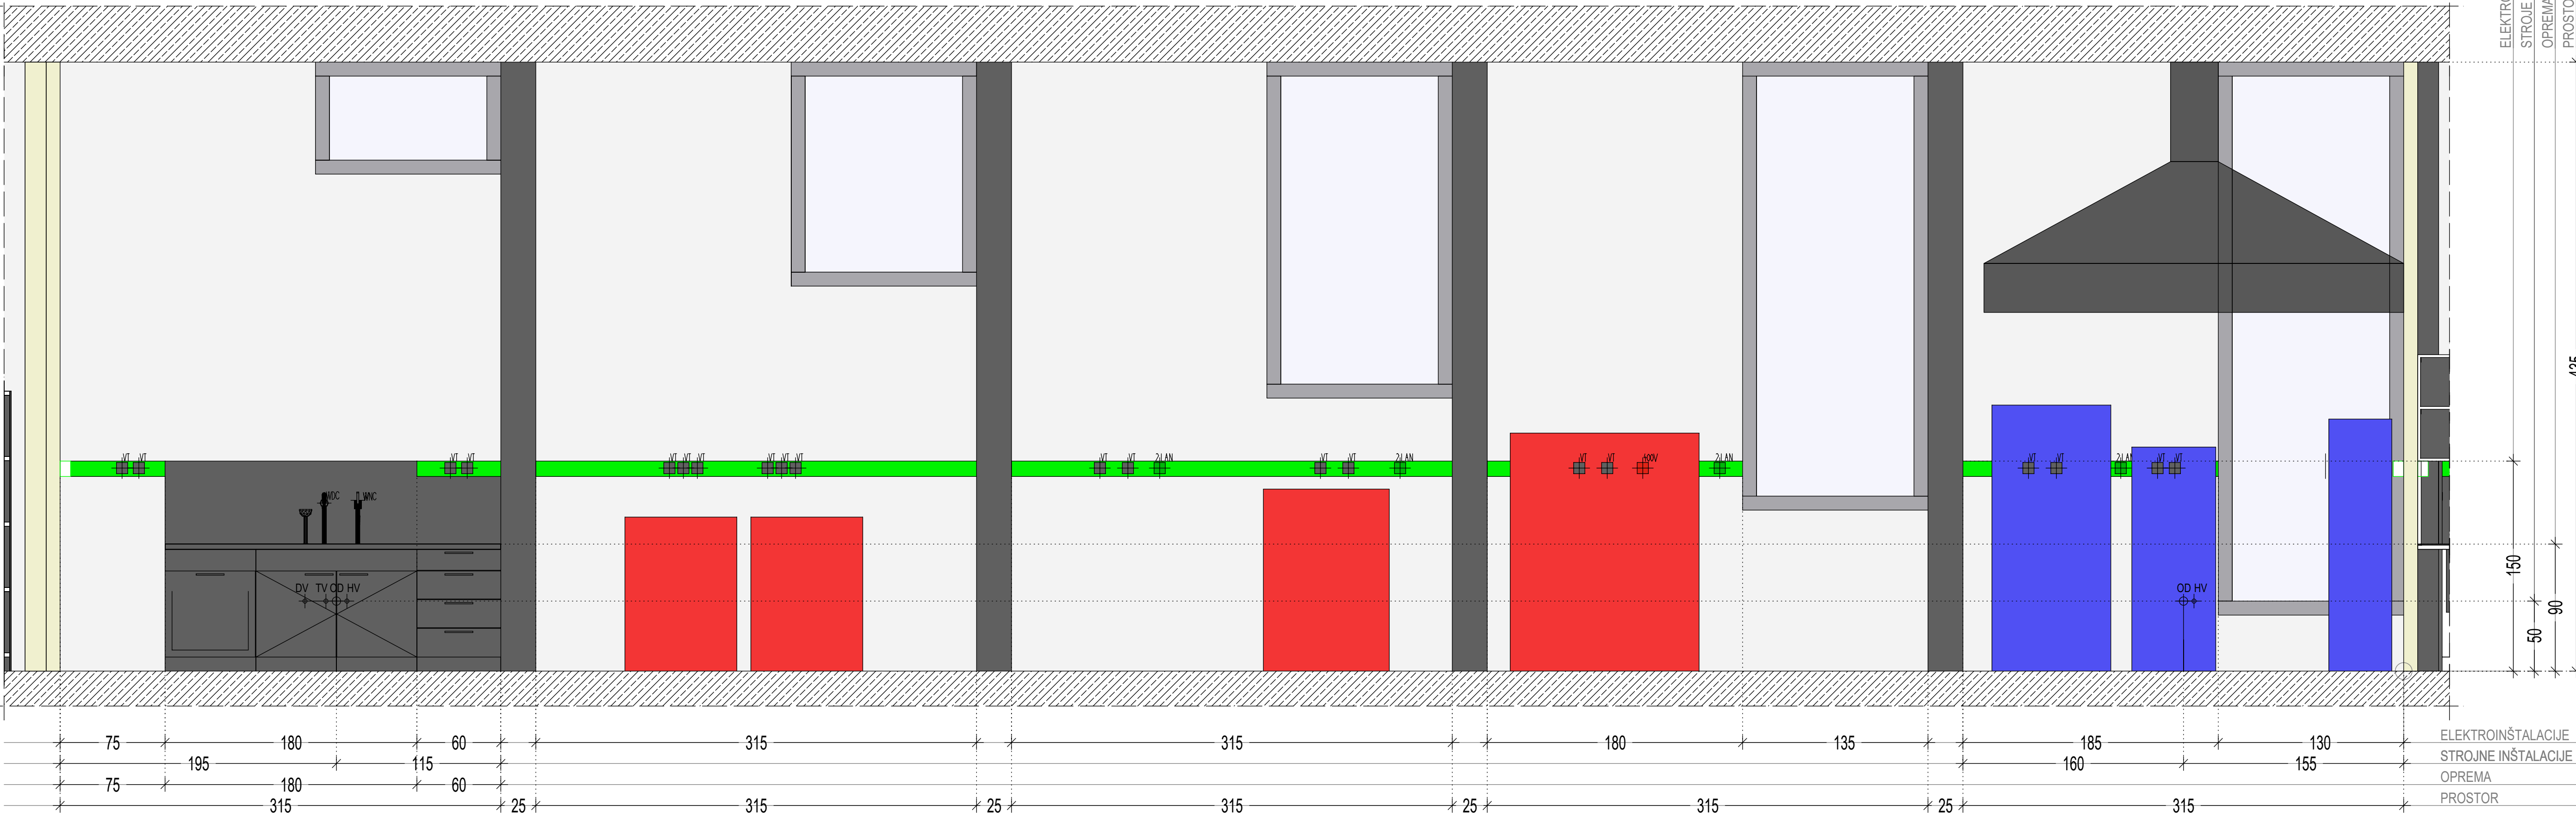

LEGENDA PRIKLJUČKOV:

STROJNE INŠTALACIJE

VODOVO-KANALIZACIJA

- HV HLADNA VODA
- TV TOPLA VODA
- DV DEMINERALIZIRANA VODA
- Odv DN 50 ODTOK DN50

PREZRAČEVANJE-ODVODI ZRAKA

- OdZDiG (450m3/h) ODOVOD ZRAKA IZ DIGESTORIJA
- OdZOm (80m3/h) ODOVOD ZRAKA IZ VARNOSTNE OMARE
- OdZRo (150m3/h) ODOVOD ZRAKA IZ ODESOVALNE ROKE

PLINI-KOPRIMIRAN ZRAK-VAKUUM

- ZP ZEMELJSKI PLIN
- N₂ TEHNIČNI PLINI Z NAVEDBO PLINA
- CA KOMPRIMIRAN ZRAK
- vac VAKUUM

ELEKTRIČNE INŠTALACIJE

- VT MREŽNA VTIČNICA
- DEA DIESEL AGREGAT BREZPREKINITVENO NAPAJANJE
- UPS UPS BREZPREKINITVENO NAPAJANJE
- 400V TRIFAZNA VTIČNICA
- ELP1 FIKSNI ENOFAZNI PRIKLJUČEK
- ELP2 FIKSNI TRIFAZNI PRIKLJUČEK
- PARAPETNI KANAL

PODATKOVNE INŠTALACIJE-DETEKCIJA PLINOV

- ZLAN DVOJNA PODATKOVNA VTIČNICA
- det ZP DETEKCIJA PLINOV Z NAVEDBO VRSTE PLINA
- KP KONTROLA PRISTOPA

LOKALNA-SPECIALNA RAZSVETLJAVA

- UV svetilka (pod stropom) SPECIALNA SVETILKA Z NAVEDBO VRSTE SVETILKE
- lok. svetilka LOKALNA SVETILKA NAD DEL. PULTOM/POD VIŠEČO OMARICO

izdelal: Gozdarski inštitut Slovenije Vodna pot 2, 1000 Ljubljana	izdelal: Gozdarski inštitut Slovenije Vodna pot 2, 1000 Ljubljana	izdelal: VZPOSTAVITEV INFRASTRUKTURNEGA CENTRA SDVG V KOMPLEKSU GOZDARSKEGA INŠTITUTA SLOVENIJE oddelenie: oddelek in inženiring
izdelal: Brio Arcus d.o.o. Briška pot 1, 1000 Ljubljana	izdelal: E.Mendič, u.d.i.a. A-0703	izdelal: Površinski načrt prostor S3.1 Pogledi
izdelal: E.Mendič, u.d.i.a. Dominka Lubič, abs. arh.	izdelal: Angel Arsovski, m.i.a. Ljubljana	izdelal: 1:25
izdelal: ELP1	izdelal: ELP2	izdelal: 2023-08
izdelal: ELP2	izdelal: PZI	izdelal: 01.05
izdelal: PZI	izdelal: PZI	izdelal: 23-218

Nadrt je last podjetja Brio Arcus d.o.o. / Neposredno kopiranje in razmnoževanje ni dovoljeno!