



TLORIS STROPA

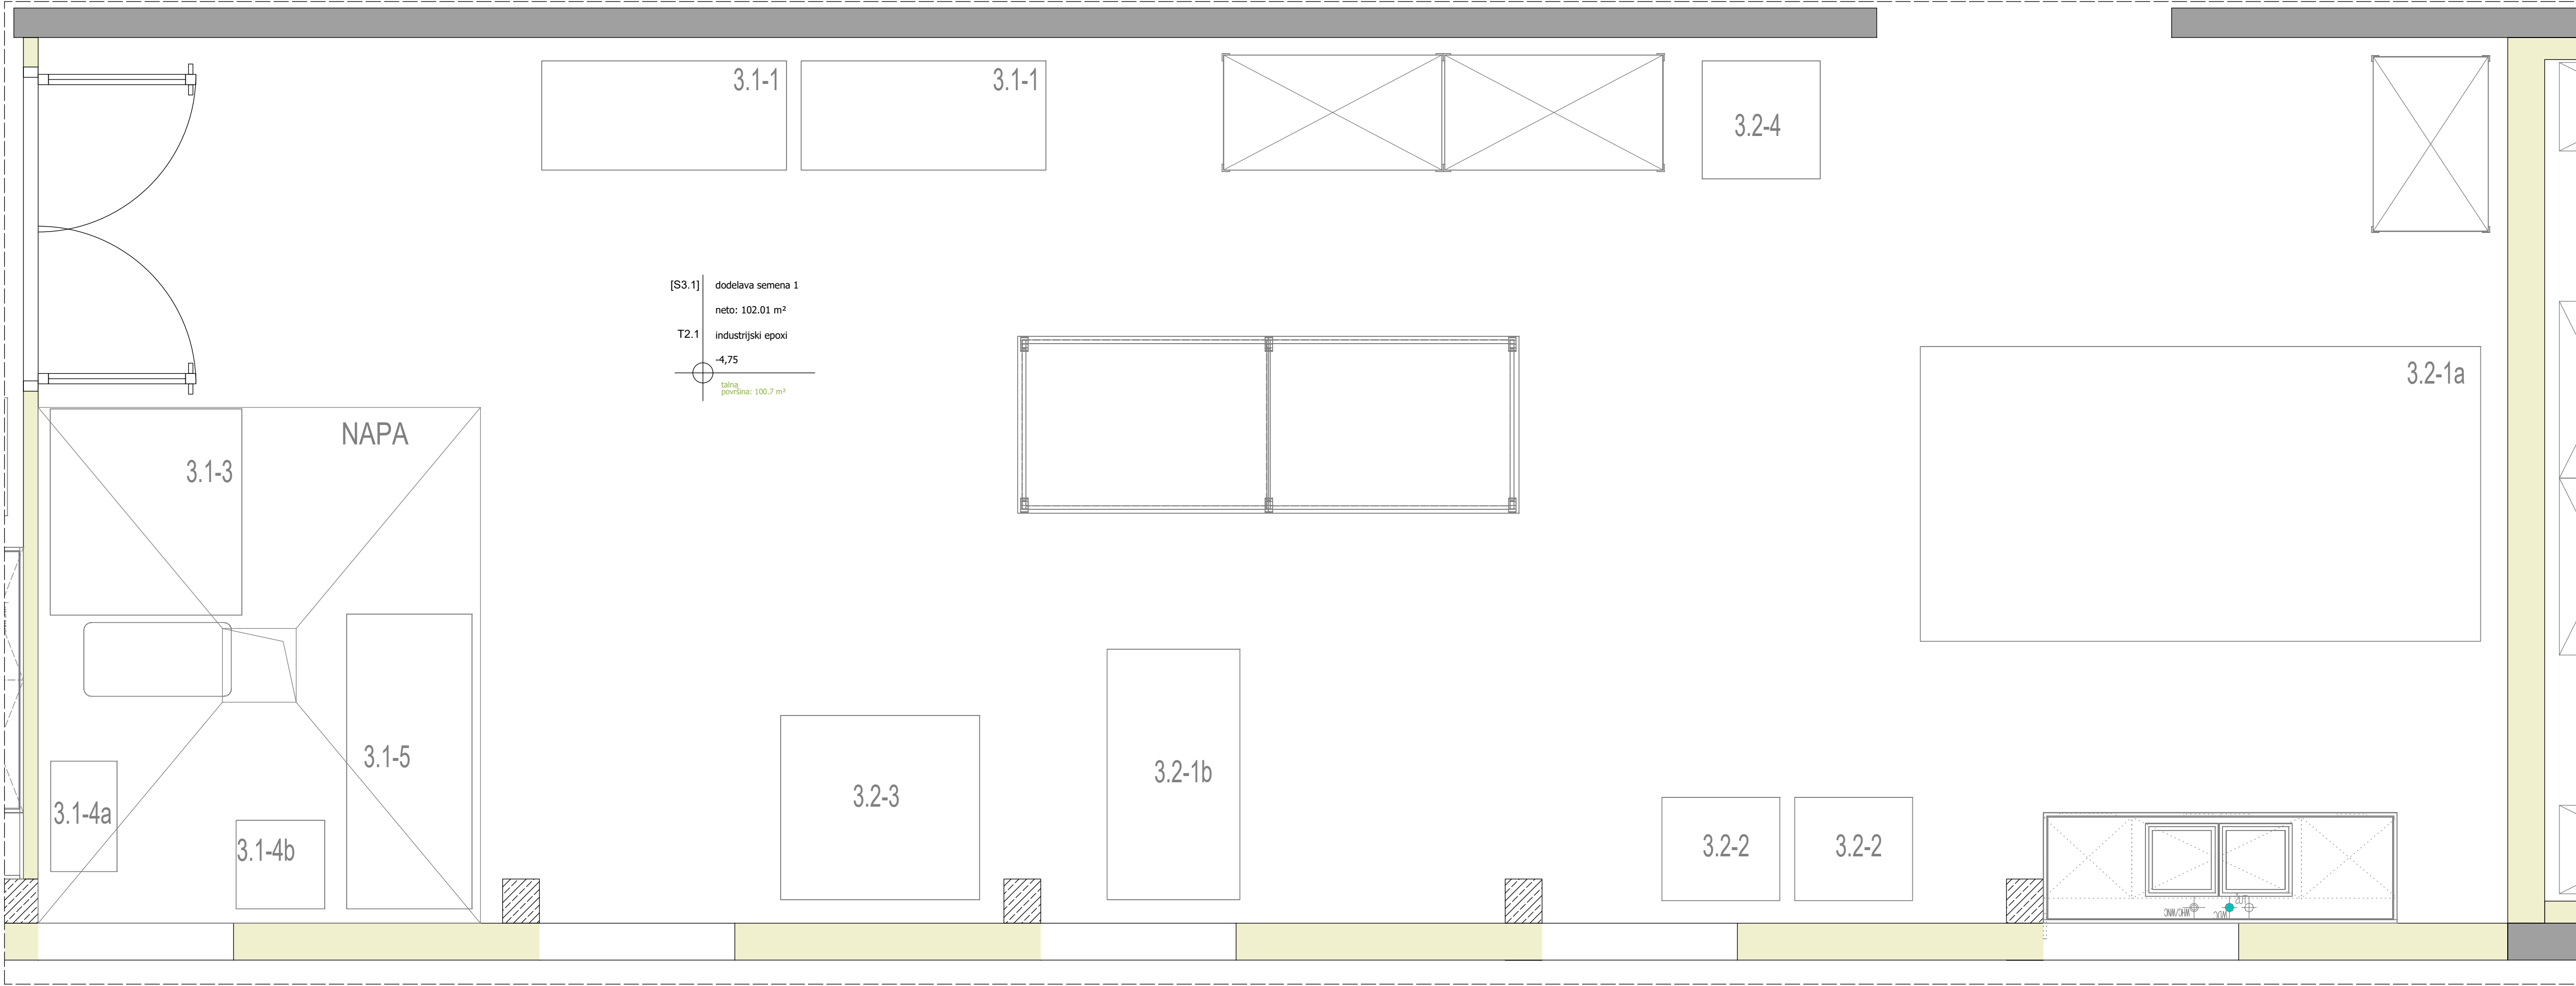

TLORIS

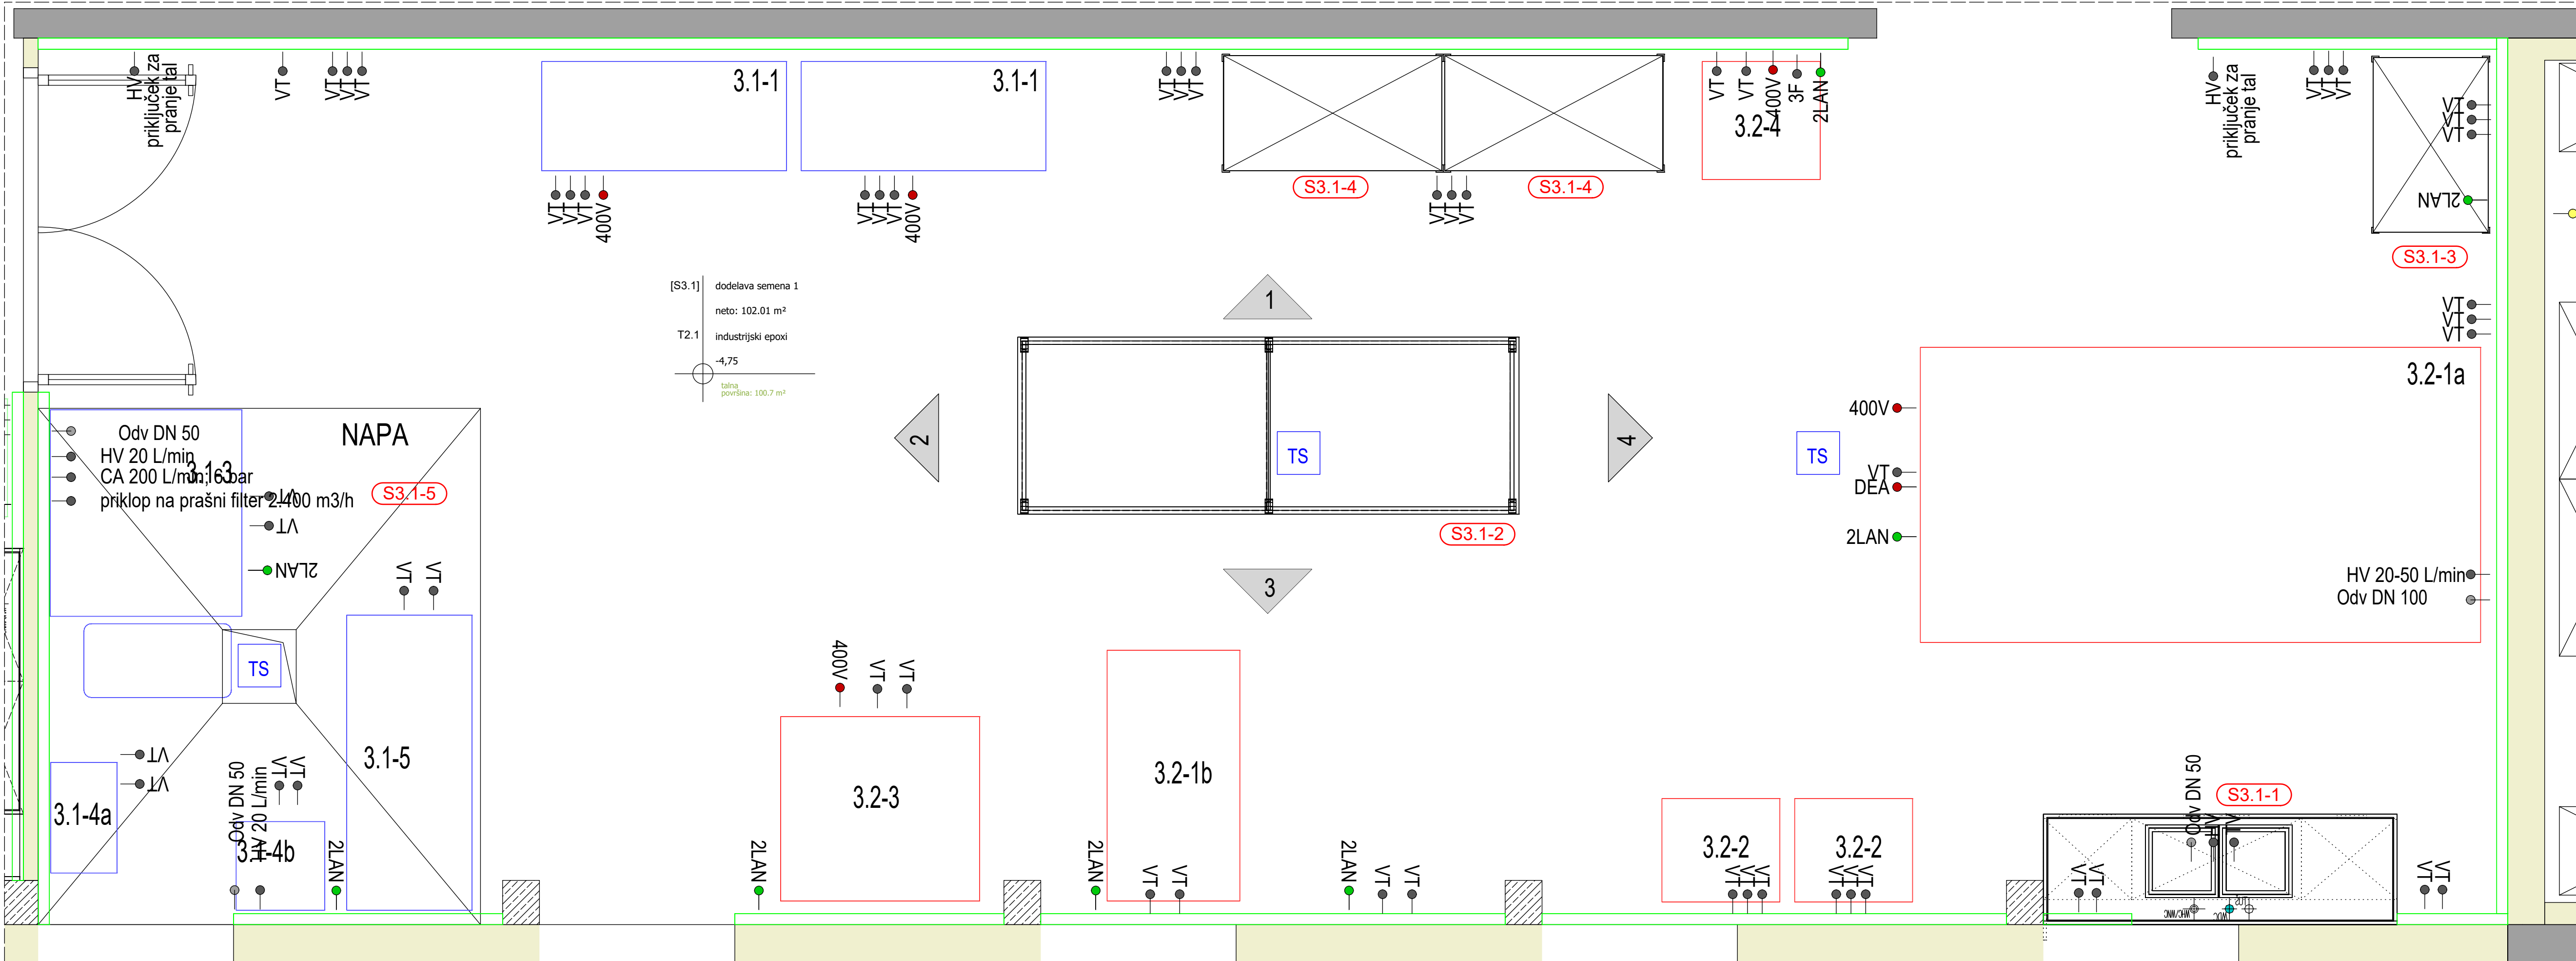

LEGENDA PRIKLJUČKOV:

STROJNE INŠTALACIJE

VODOVO-KANALIZACIJA

- HV HLADNA VODA
- TV TOPLA VODA
- DV DEMINERALIZIRANA VODA
- Odv DN 50 ODTOK DN50

PREZRAČEVANJE-ODVODI ZRAKA

- OdZDIG (450m3/h) ODOVOD ZRAKA IZ DIGESTORIJA
- OdZOm (80m3/h) ODOVOD ZRAKA IZ VARNOSTNE OMARE
- OdZRo (150m3/h) ODOVOD ZRAKA IZ ODESISOVALNE ROKE

PLINI-KOPRIMIRAN ZRAK-VAKUUM

- ZP ZEMELJSKI PLIN
- N₂ TEHNIČNI PLINI Z NAVEDBO PLINA
- CA KOMPRIMIRAN ZRAK
- vac VAKUUM

ELEKTRIČNE INŠTALACIJE

- VT MREŽNA VTIČNICA
- DEA DIESEL AGREGAT BREZPREKINITVENO NAPAJANJE
- UPS UPS BREZPREKINITVENO NAPAJANJE
- 400V TRIFAZNA VTIČNICA
- ELP1 FIKSNI ENOFAZNI PRIKLJUČEK
- ELP2 FIKSNI TRIFAZNI PRIKLJUČEK
- PARAPETNI KANAL

PODATKOVNE INŠTALACIJE-DETEKCIJA PLINOV

- 2LAN DVOJNA PODATKOVNA VTIČNICA
- det ZP DETEKCIJA PLINOV Z NAVEDBO VRSTE PLINA
- KP KONTROLA PRISTOPA

LOKALNA-SPECIALNA RAZSVETLJAVA

- UV svetilka (pod stropom) SPECIALNA SVETILKA Z NAVEDBO VRSTE SVETILKE
- lok. svetilka LOKALNA SVETILKA NAD DEL. PULTOM/POD VISEČO OMARICO

stran: 01/01	investitor: Gozdarski inštitut Slovenije Vodna pot 2, 1000 Ljubljana	objekt: VZPOSTAVITEV INFRASTRUKTURNEGA CENTRA SDVG V KOMPLEKSU GOZDARSKEGA INŠTITUTA SLOVENIJE
izdelal: Biro Arcus d.o.o. Borsetova 19, 1000 Ljubljana	izvedel: E Mandič, u.d.l.a.	podpisal: Angel Arsovski, m.i.a.
datum: 12.11.2023	datum: 07/2024	datum: 2023-08
vrsta: PZI - površinski načrt	vrsta: PZI	vrsta: 01.04
datum: 2023-08	datum: 2023-08	datum: 2023-08
datum: 2023-08	datum: 2023-08	datum: 2023-08

Načrt je last podjetja Biro Arcus d.o.o. Nepooblaščen kopiranje in razmnoževanje ni dovoljeno!