




POGLED 1

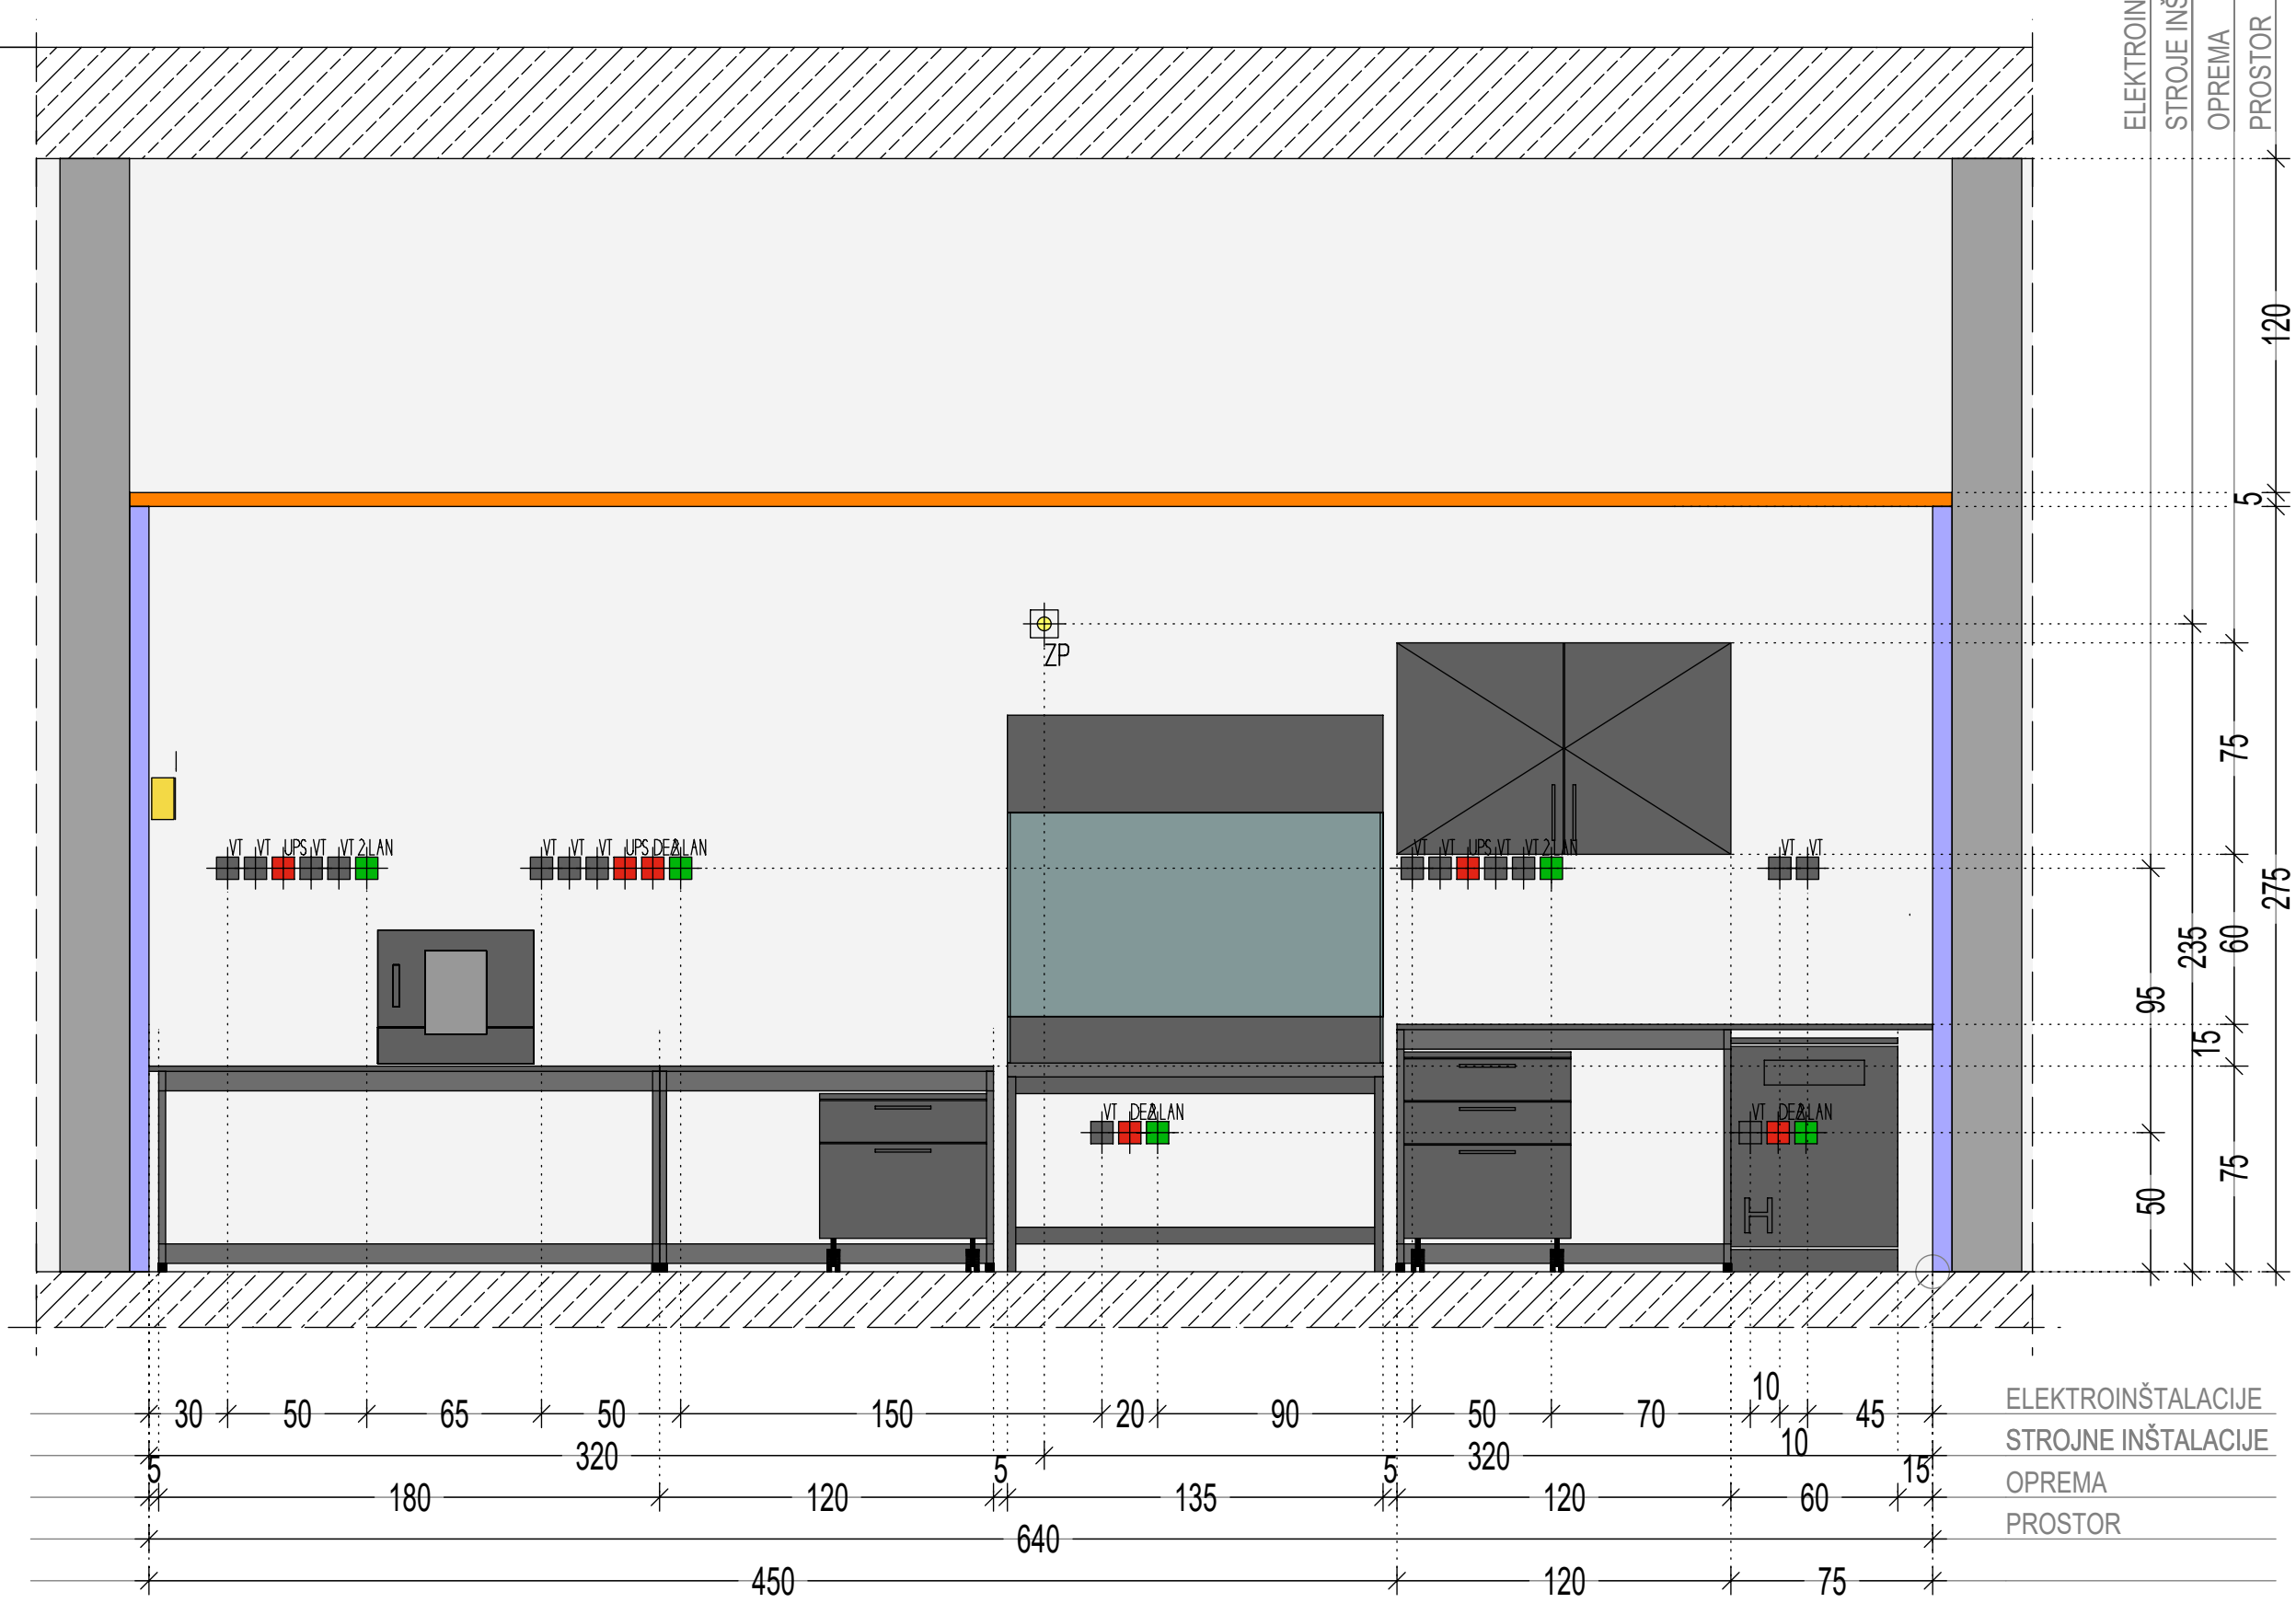


POGLED 3

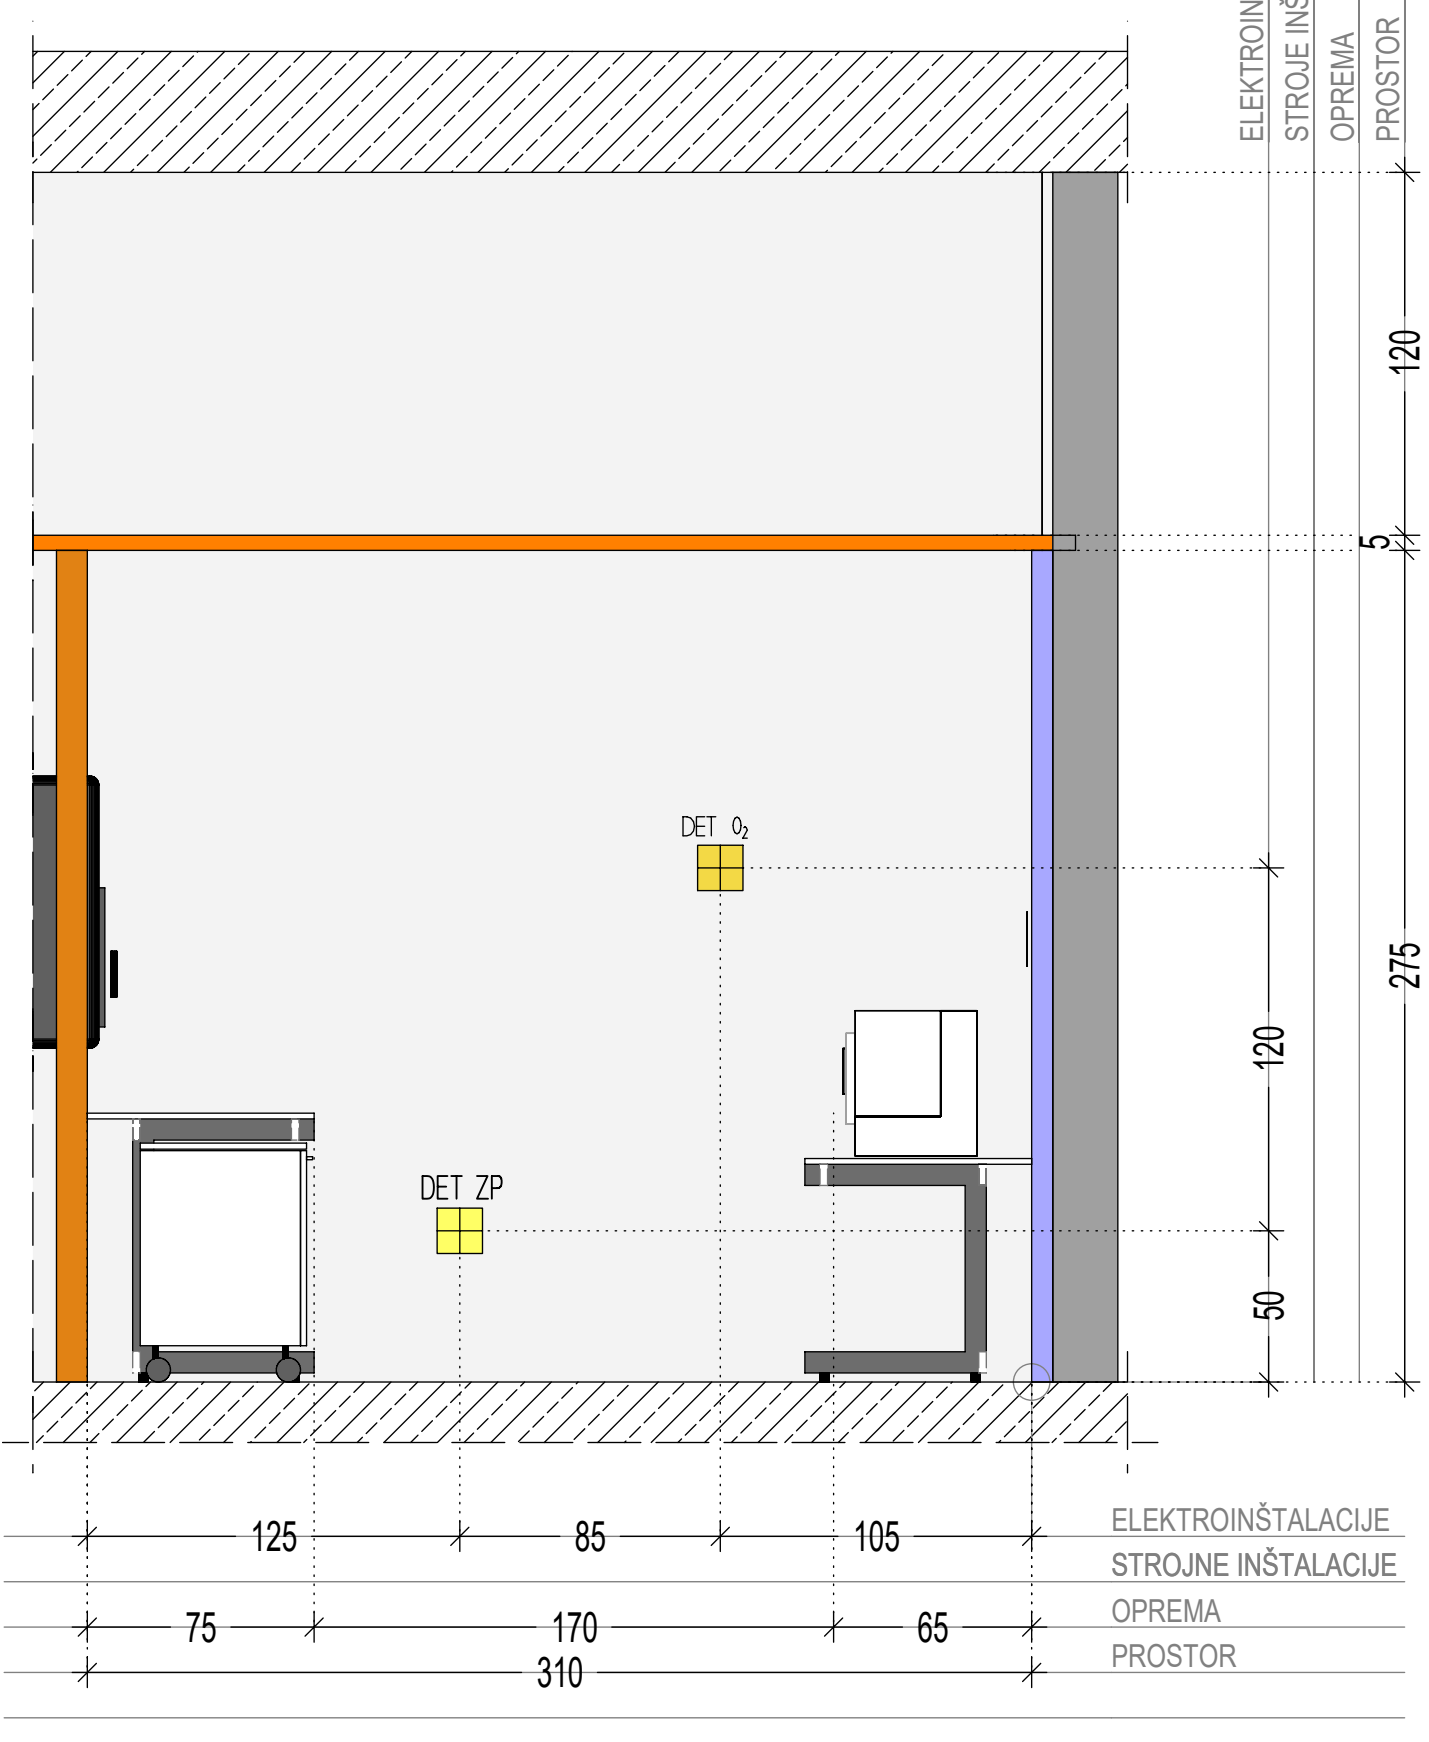


POGLED 5

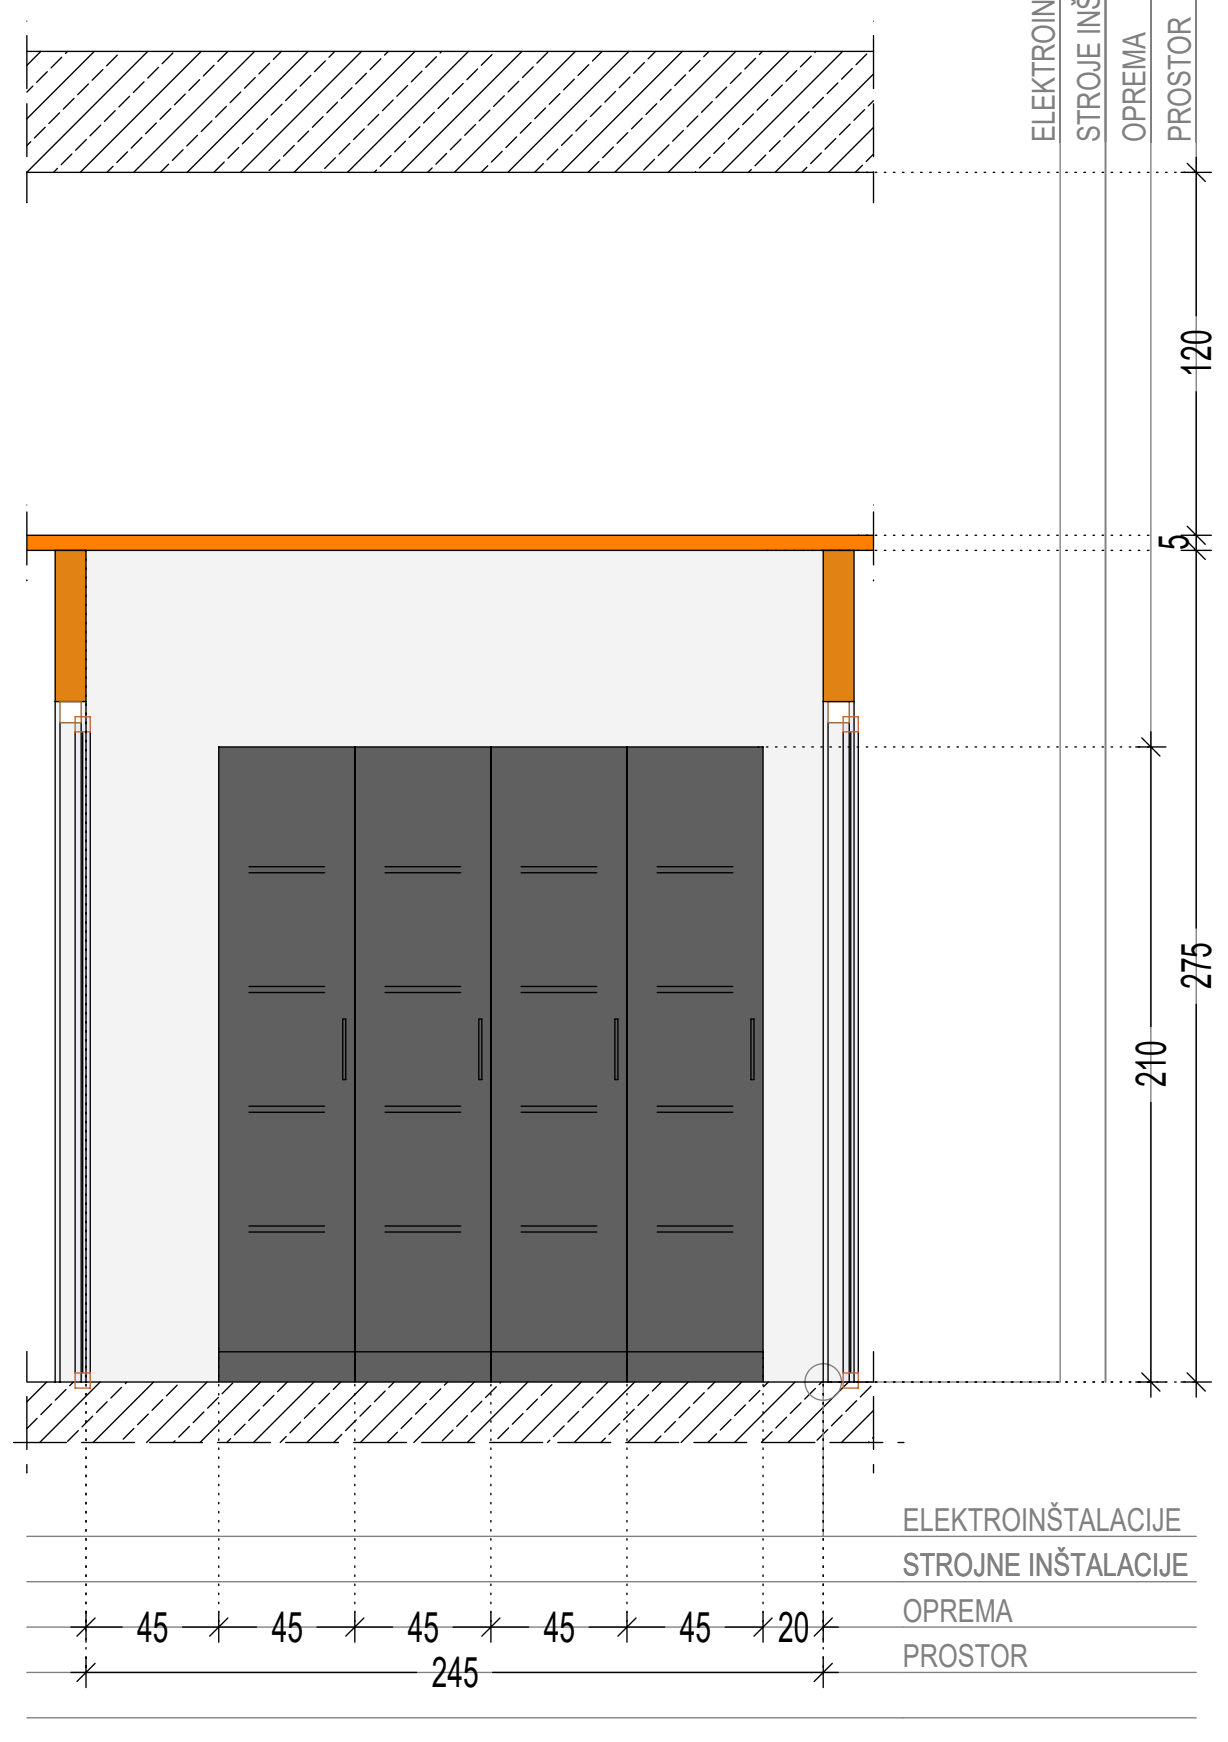


POGLED 2

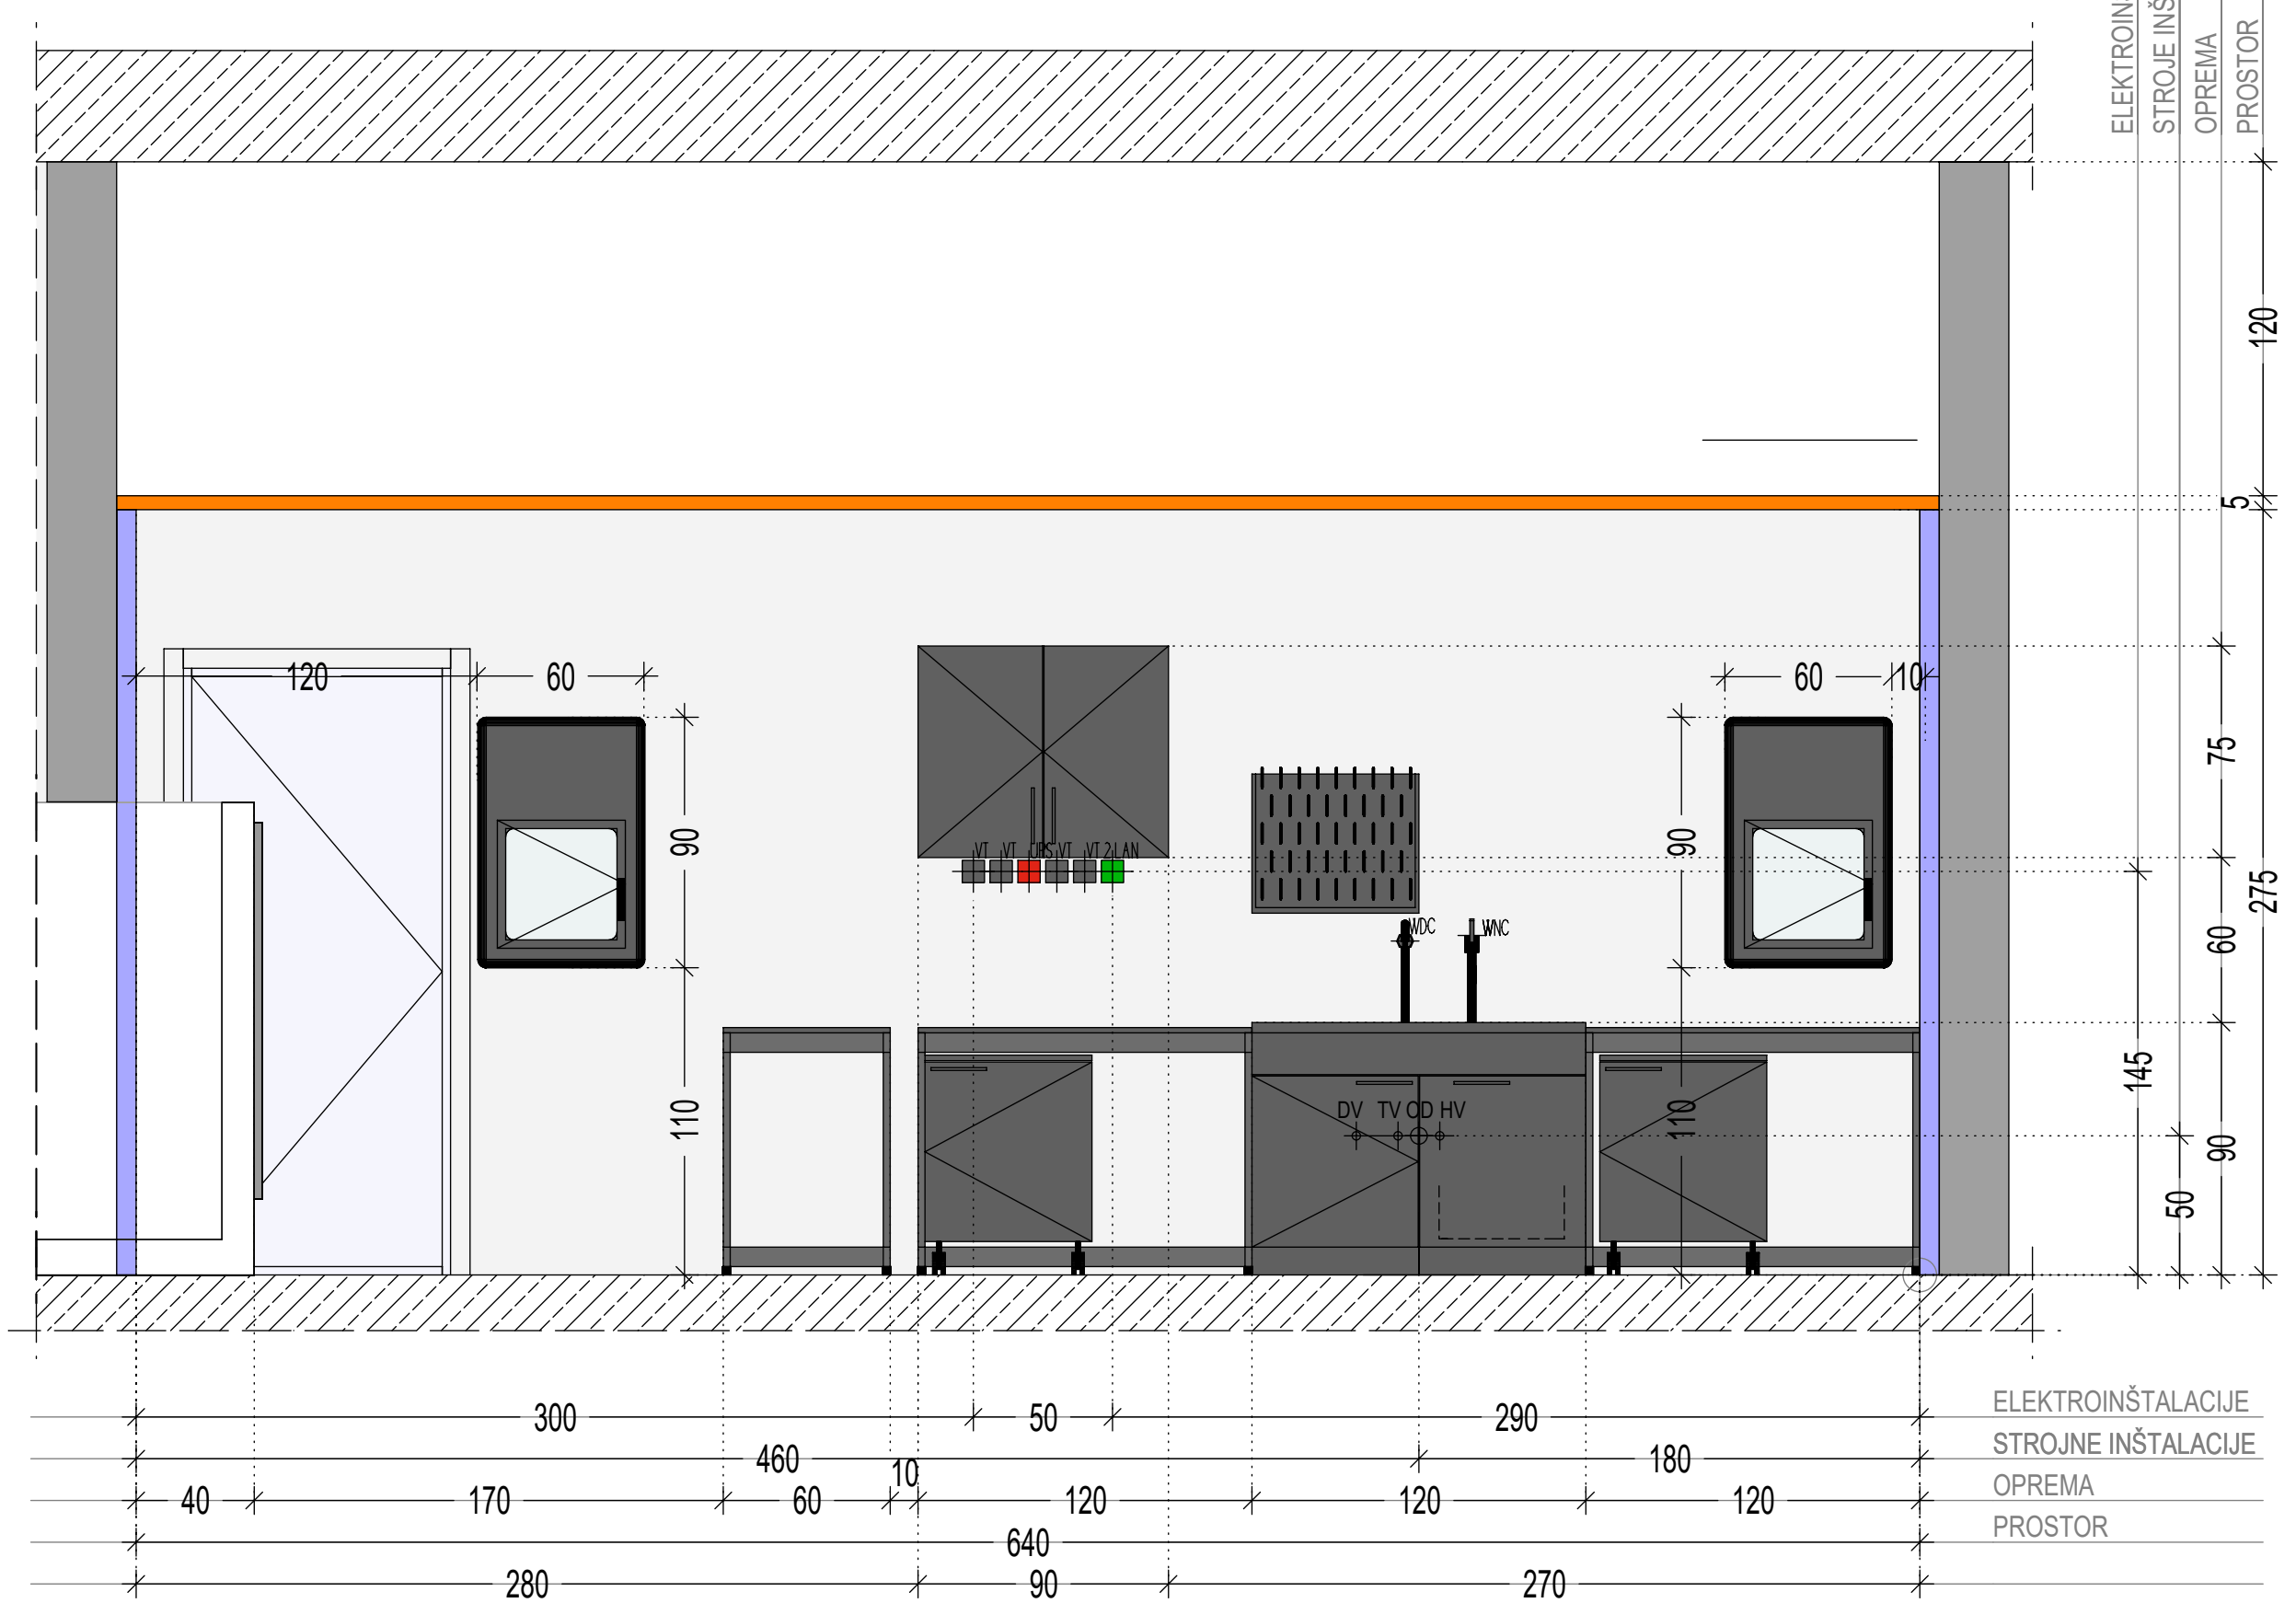


POGLED 4

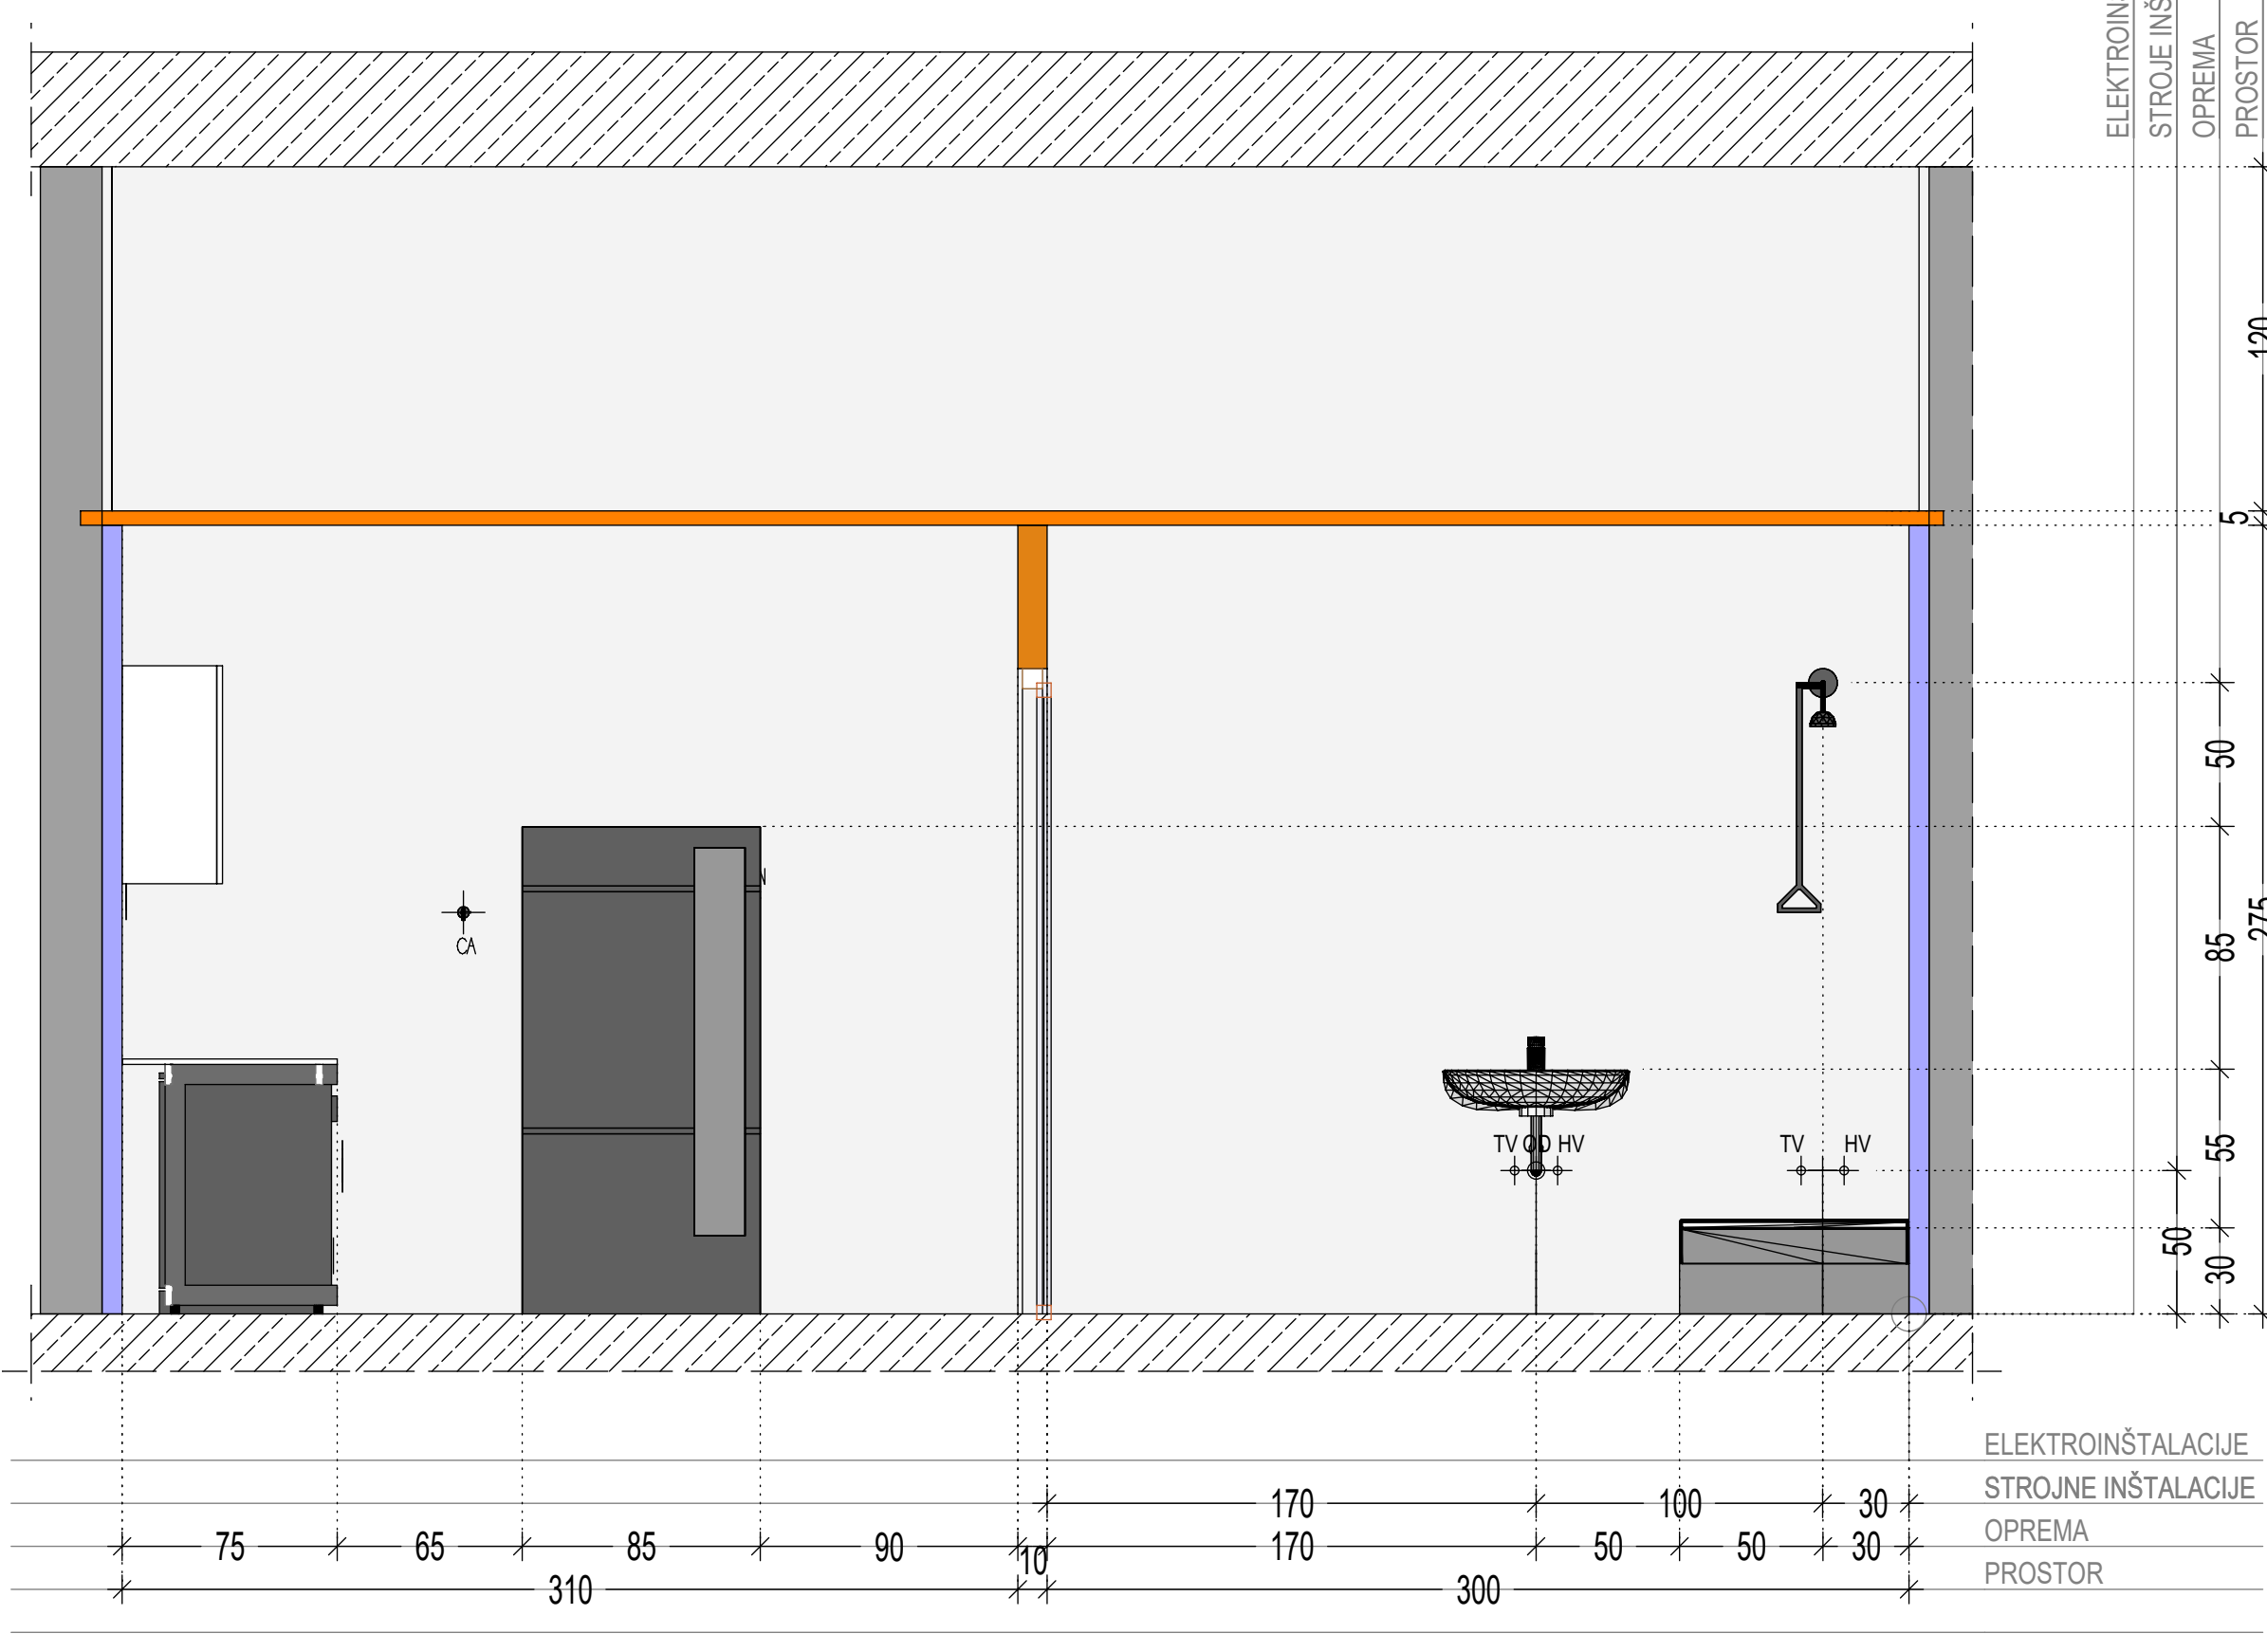


POGLED 6

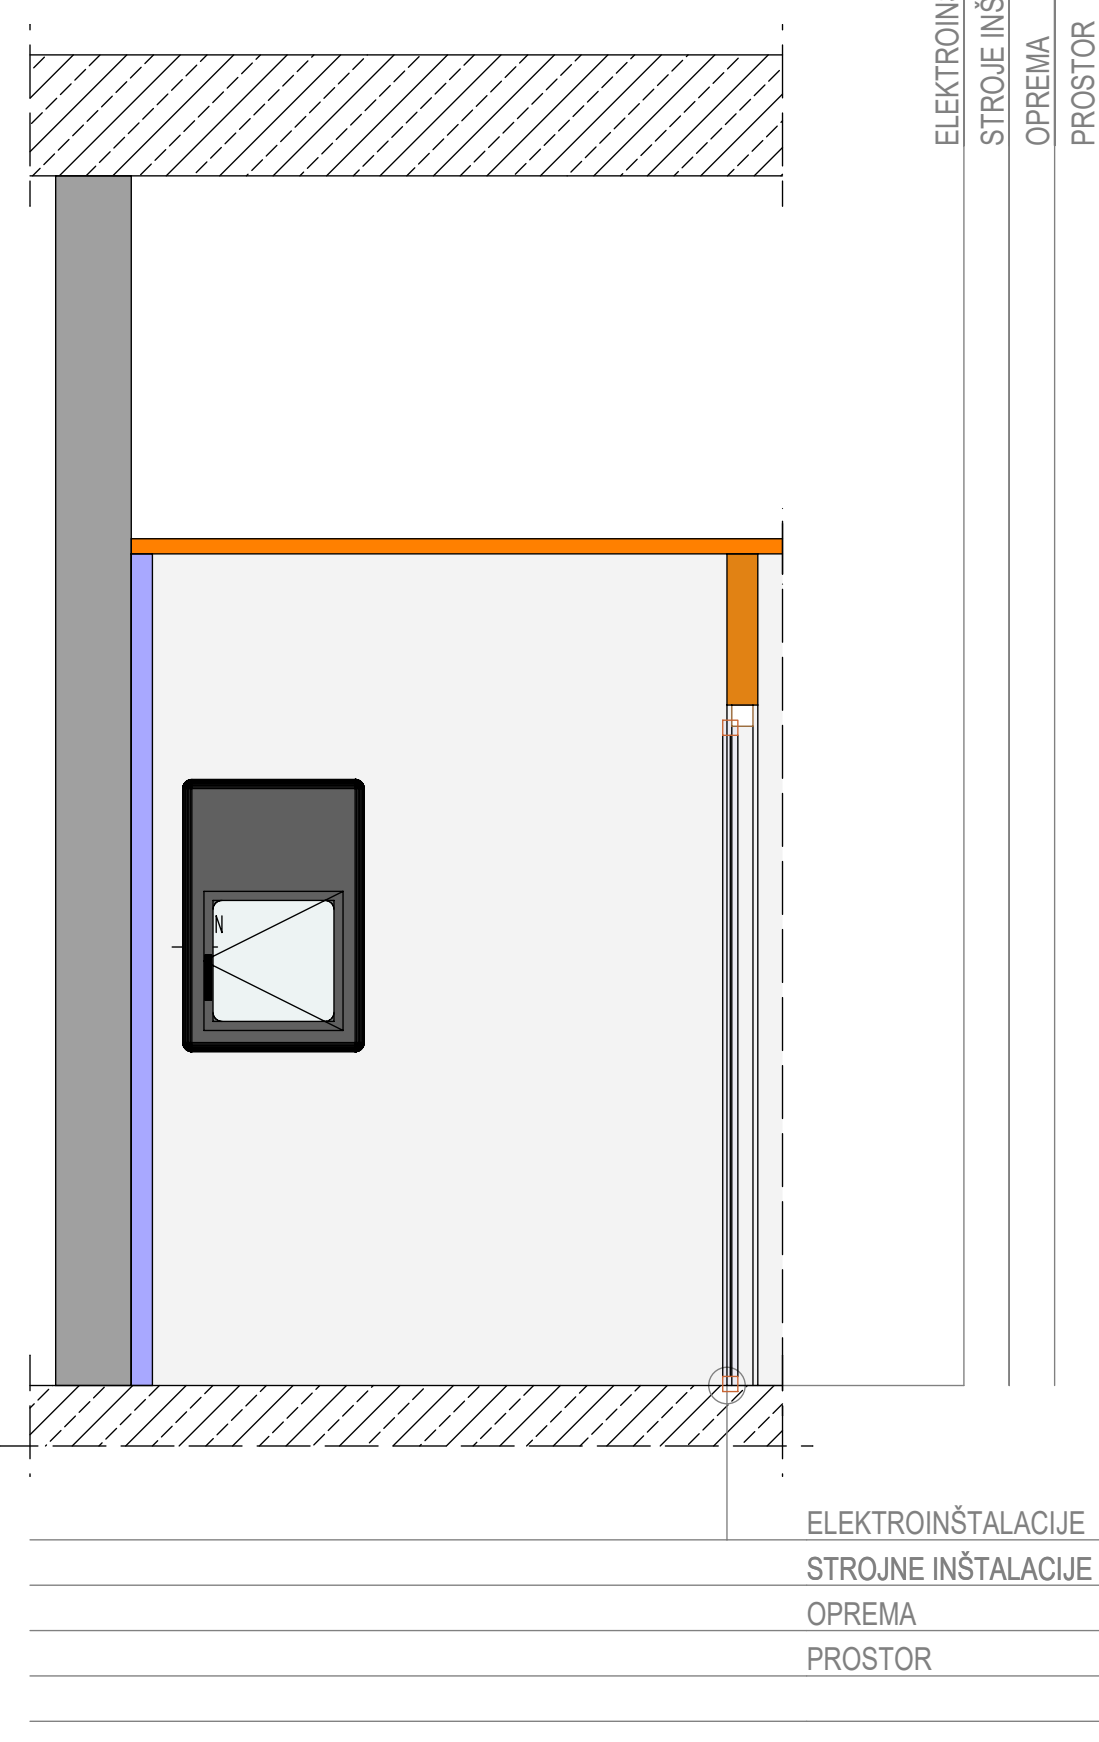

TLORIS STROPA

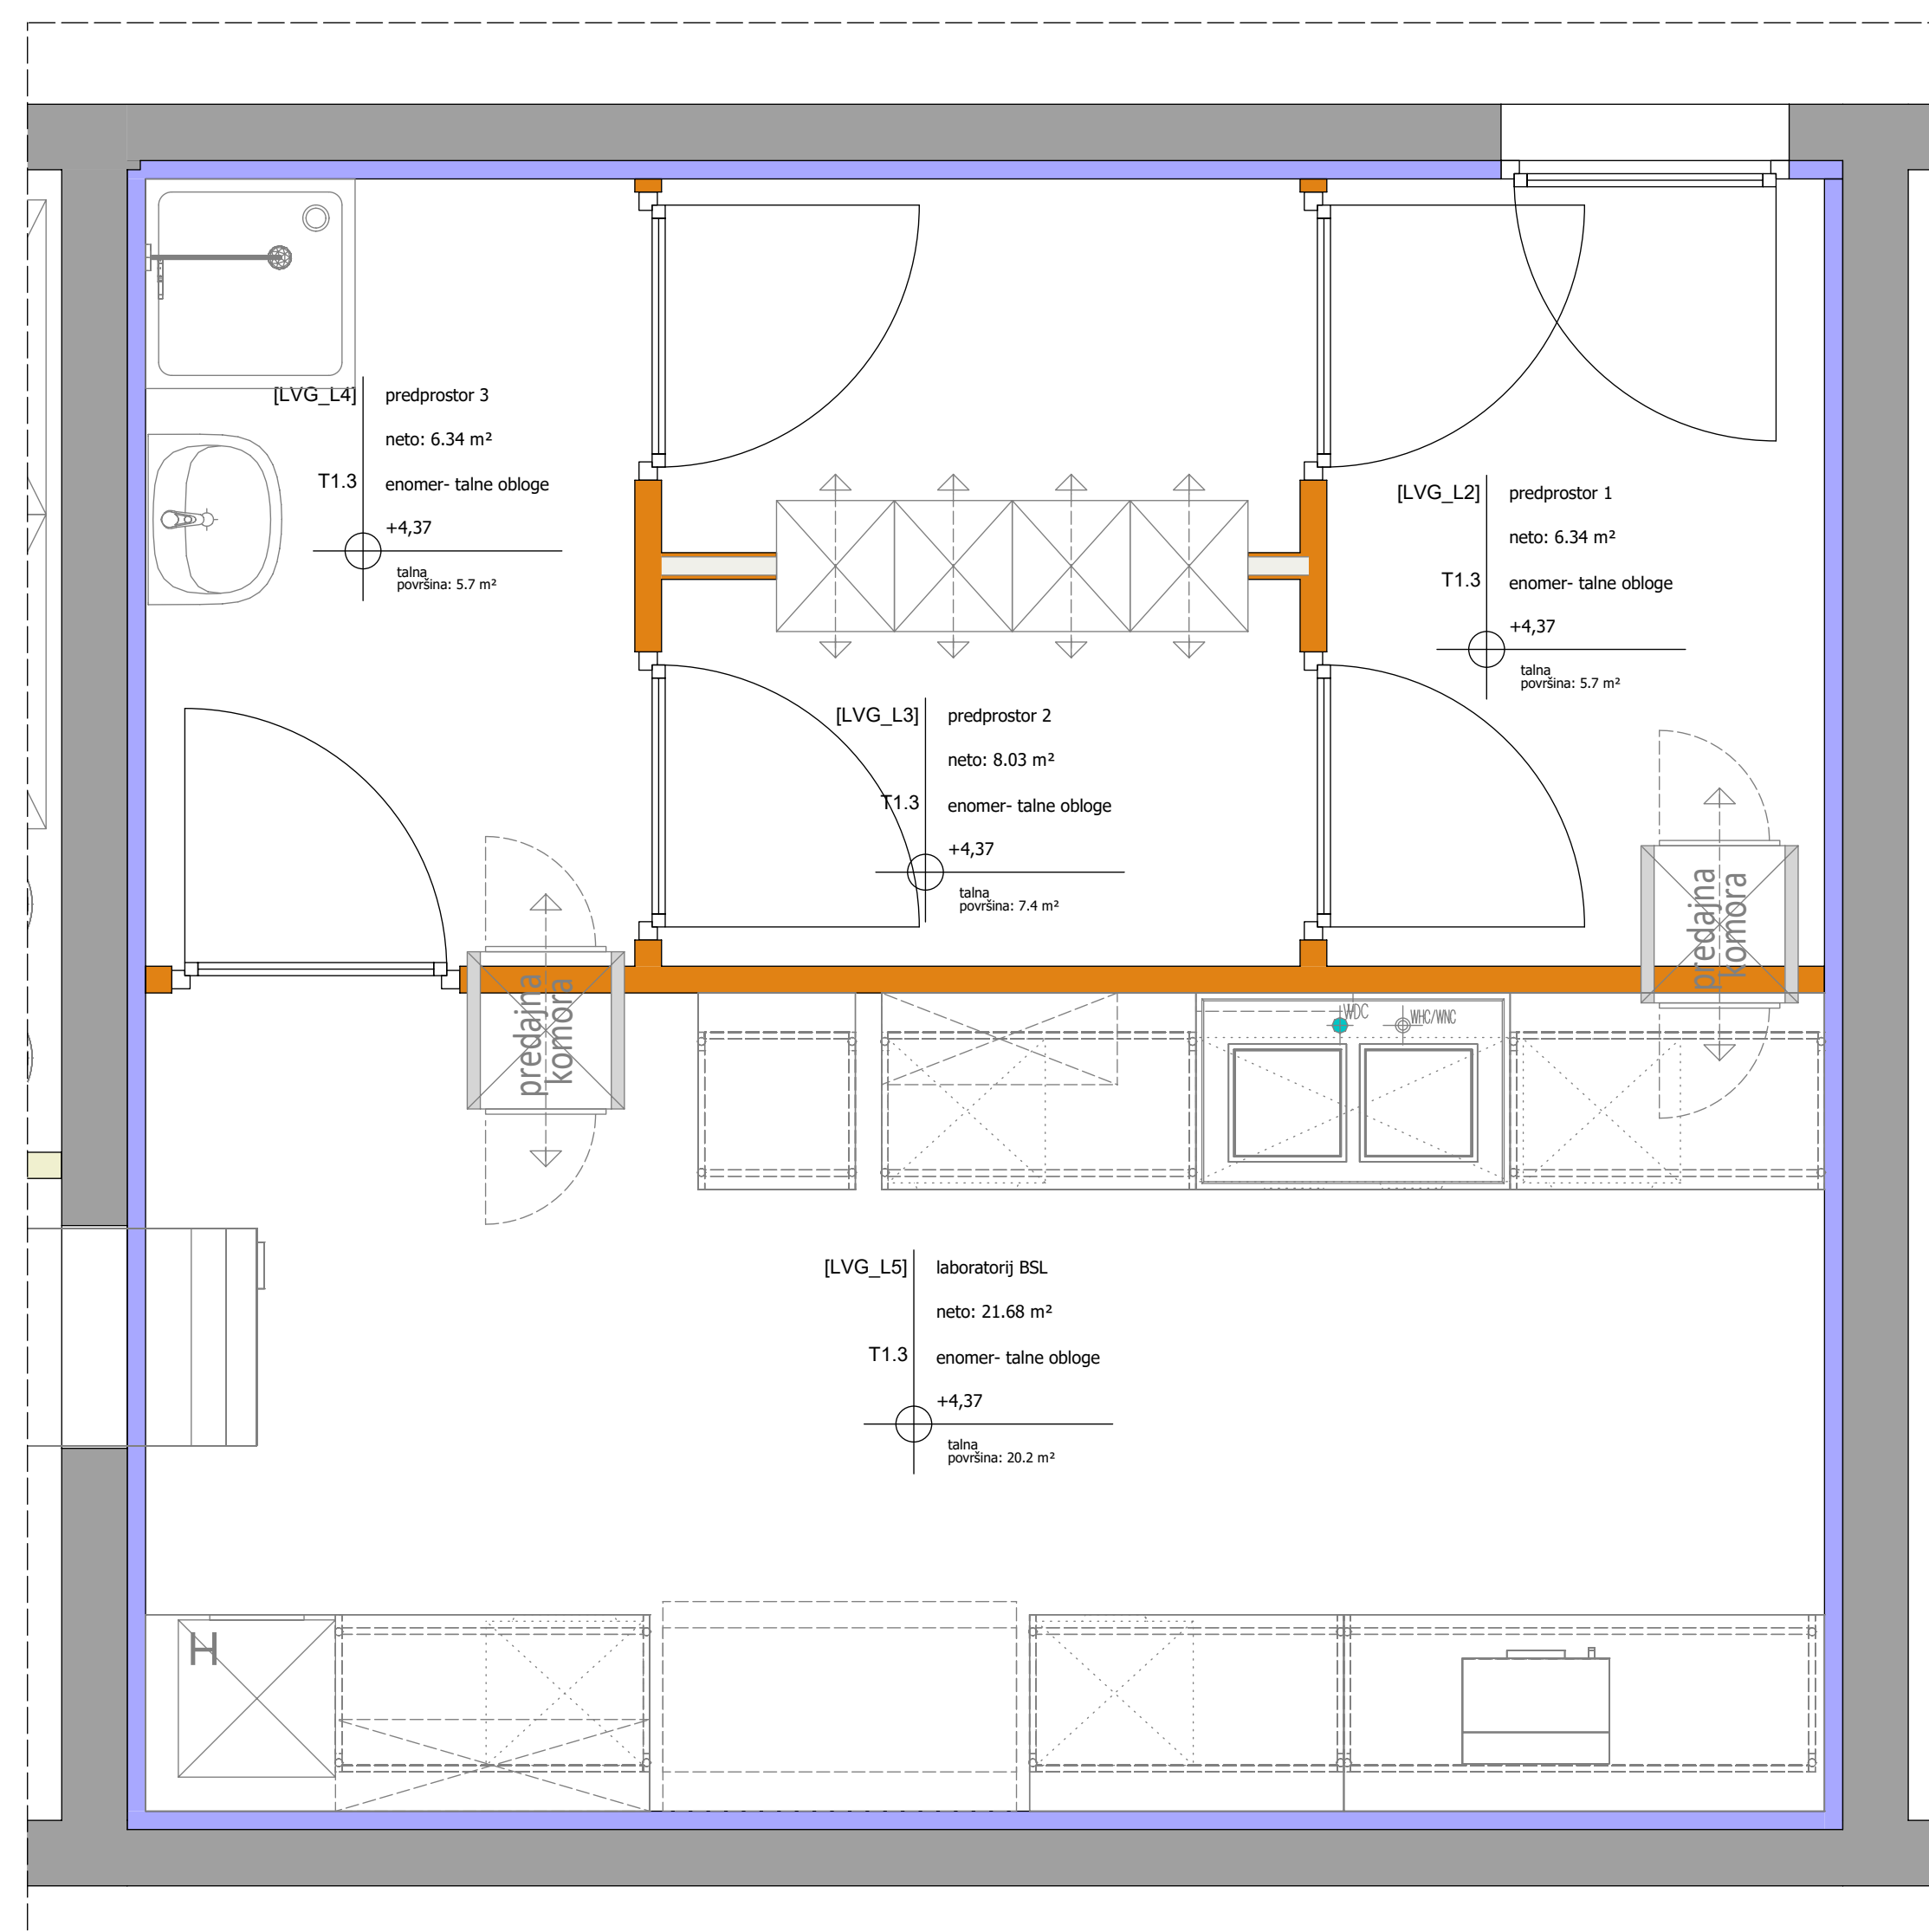

TLORIS

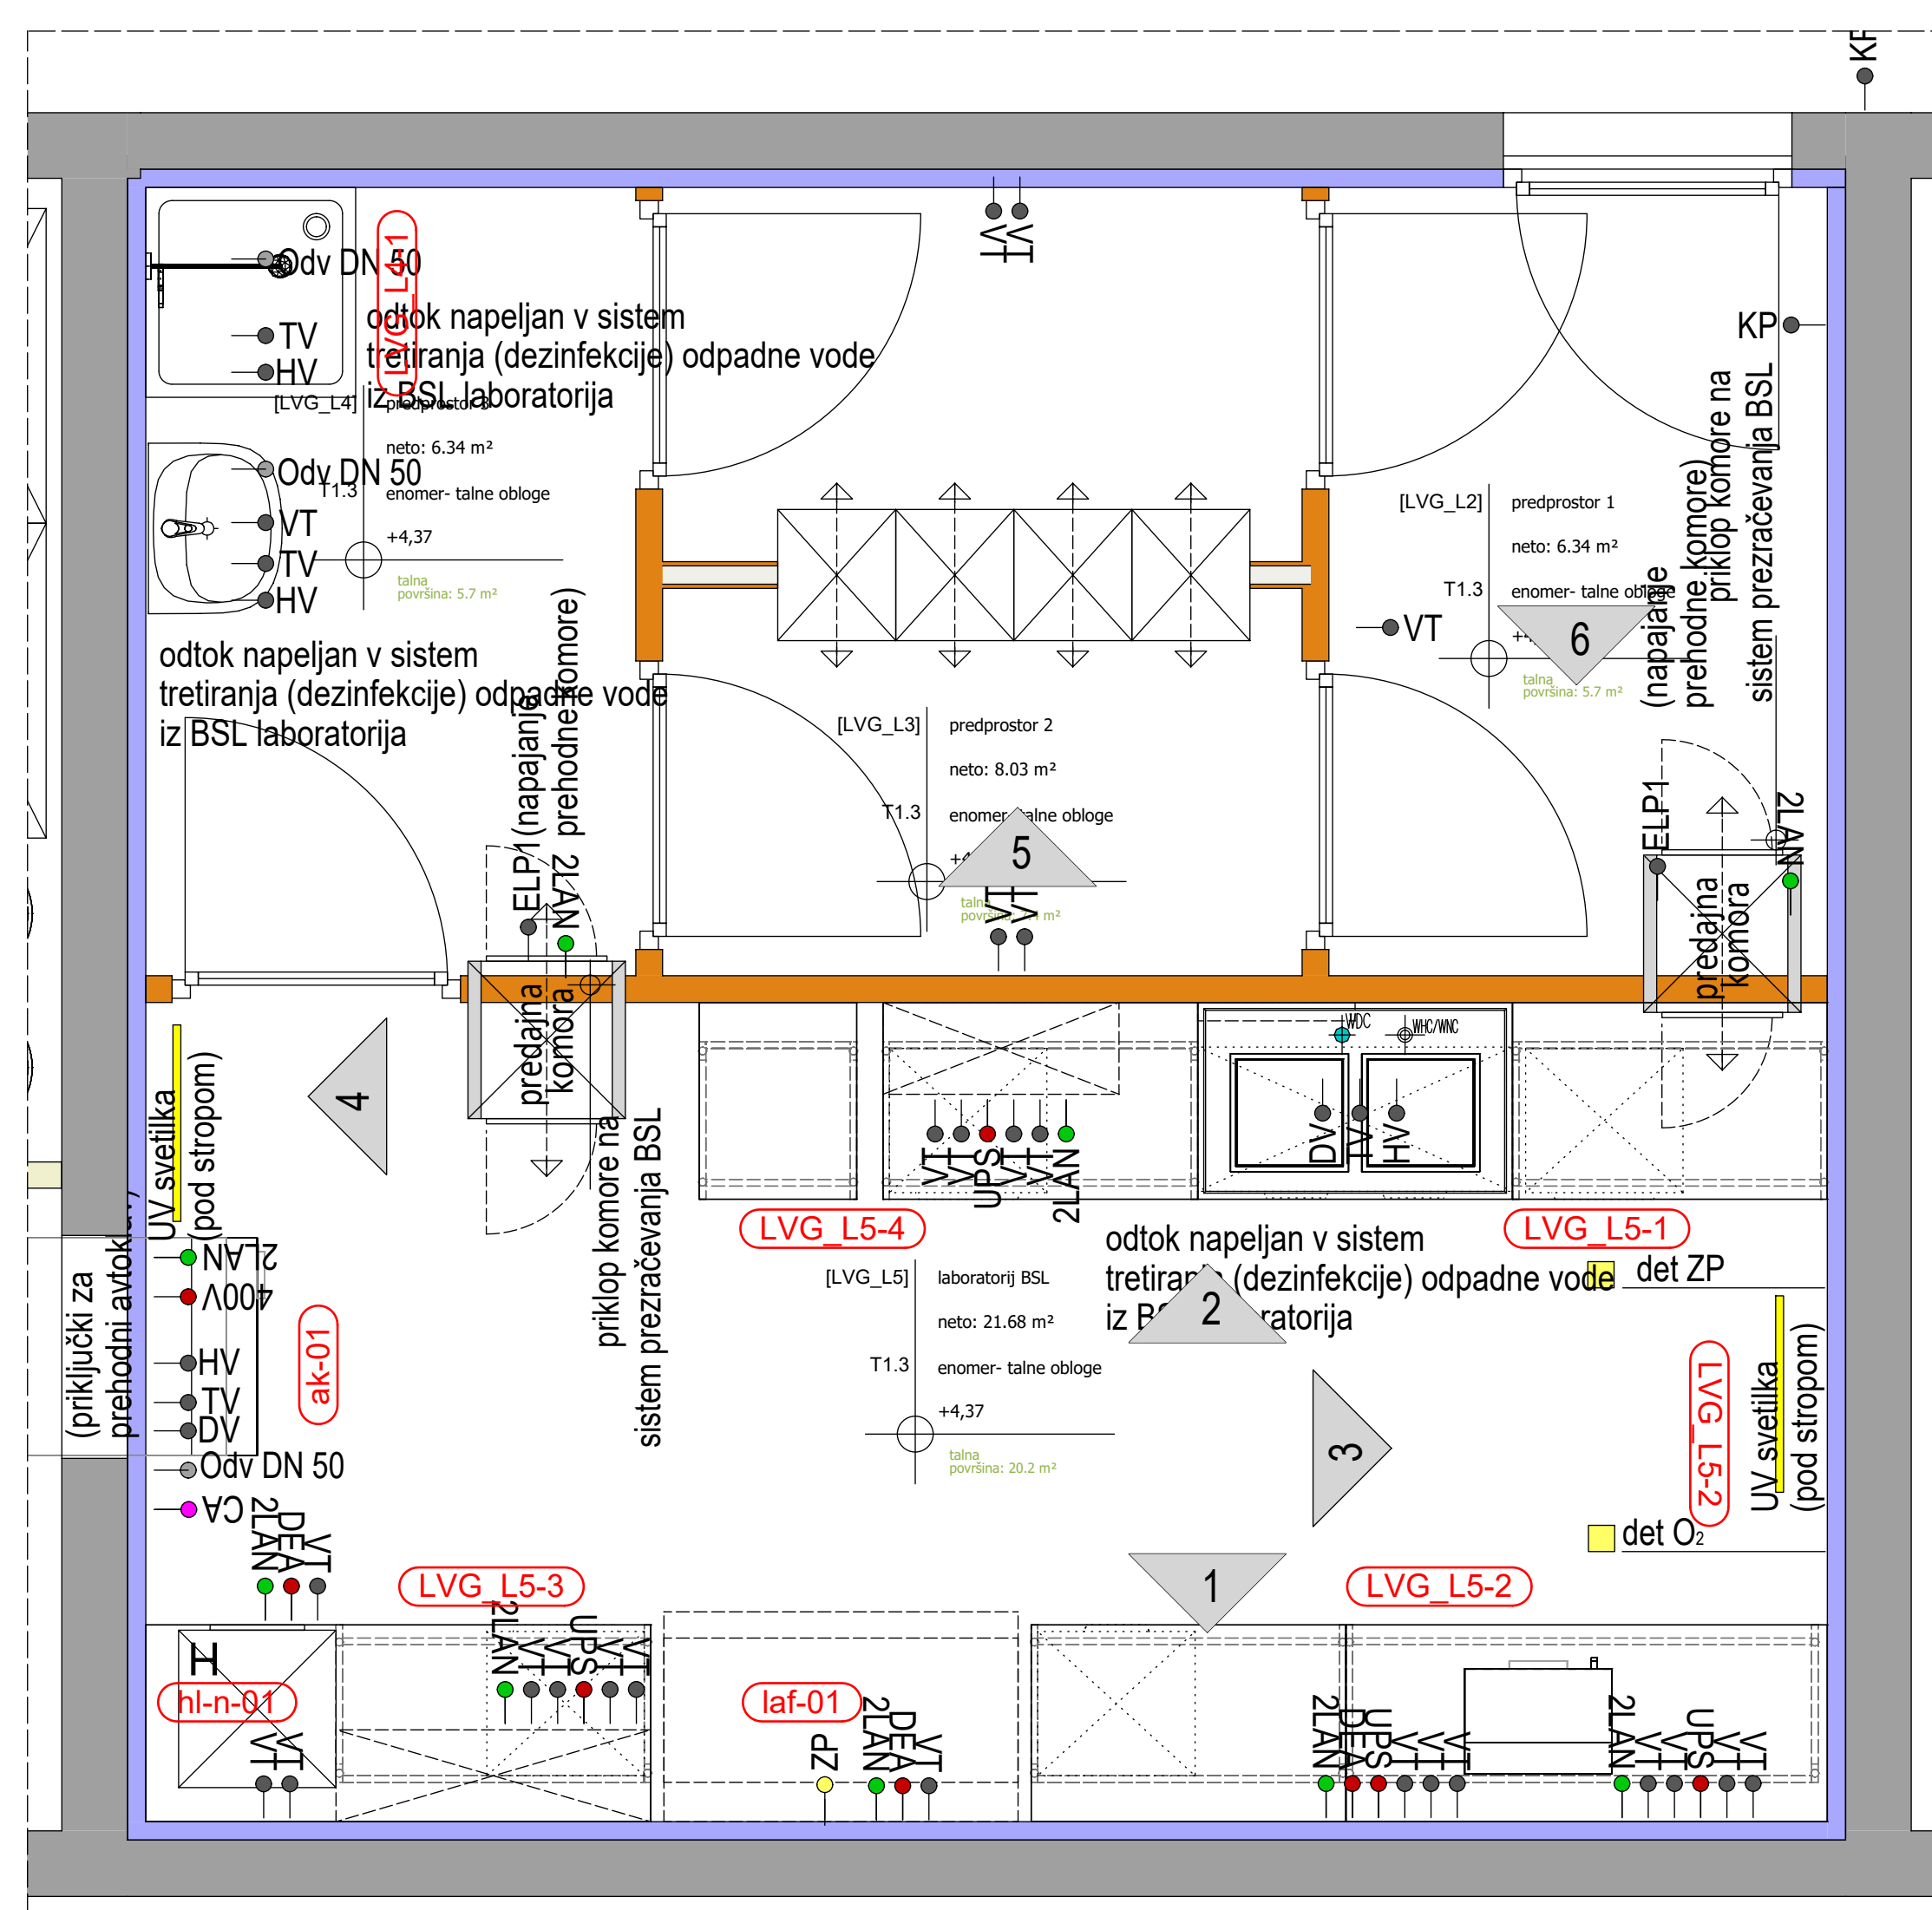




LEGENDA PRIKLJUČKOV:

STROJNE INŠTALACIJE

VODOVO-KANALIZACIJA

- HW HLADNA VODA
- TV TOPLA VODA
- DV DEMINERALIZIRANA VODA
- Odv DN 50 ODTOK DN50

PREZRAČEVANJE-ODVODI ZRAKA

-  OdzDIG (450m3/h) ODOVOD ZRAKA IZ DIGESTORIJA
 OdzOm (80m3/h) ODOVOD ZRAKA IZ VARNOSTNE OMARE
 OdzRo (150m3/h) ODOVOD ZRAKA IZ ODSESOVALNE ROKE

PLINI-KOPRIMIRAN ZRAK-VAKUUM

- | | |
|--------------------|--------------------------------|
| —●— ZP | ZEMELJSKI PLIN |
| —●— N ₂ | TEHNIČNI PLINI Z NAVEDBO PLINA |
| —●— CA | KOMPRESIRAN ZRAK |
| —●— vac | VAKUUM |

ELEKTRIČNE INŠTALACIJE

- | | |
|---------|---|
| —●—VT | MREŽNA VTIČNICA |
| —●—DEA | DIESEL AGREGAT BREZPREKINITVENO NAPAJANJE |
| —●—UPS | UPS BREZPREKINITVENO NAPAJANJE |
| —●—400V | TRIFAZNA VTIČNICA |
| ELP1 | FIKSNI ENOFAZNI PRIKLJUČEK |
| ELP2 | FIKSNI TRIFAZNI PRIKLJUČEK |
| | PARAPETNI KANAL |

PODATKOVNE INŠTALACIJE-DETEKCIJA PLINOV

- | | |
|--------|--|
| ● 2LAN | DVOJNA PODATKOVNA VTIČNICA |
| det ZP | DETEKCIJA PLINOV Z NAVEDBO VRSTE PLINA |
| ● KP | KONTROLA PRISTOPA |

LOKALNA-SPECIALNA RAZSVETLJAVA

- | | |
|------------------------------|---|
| UV svetilka
(pod stropom) | SPECIALNA SVETILKA Z NAVEDBO VRSTE SVETILKE |
| lok. svetilka | LOKALNA SVETILKA NAD DEL. PULTOM/POD VISEČO OMARICO |

Avtorizacija: Arca d.o.o. Vredn. pr. 1000 Ljudstva		Datum: 01.01.2025 Posrednik: Arca d.o.o.		Datum: 01.01.2025 Posrednik: Arca d.o.o.	
Ime: E. Mandić, u.d.a. Datum: 01.01.2025		Ime: Dominika Lušin, ab. sm. Datum: 01.01.2025		Ime: Angel Anzovski, m.a. Datum: 01.01.2025	
